

Gökten YILDIRIM
Şehir Plancısı

MUĞLA İLİ, MENTEŞE İLÇESİ, KARABAĞLAR YAYLASI
KENTSEL VE İLİ DERECE DOĞAL SİT ALANI
1/1000 ÖLÇEKLİ KORUMA AMAÇLI KISMI REVİZYON
UYGULAMA İMAR PLANI

N20-C-08-A-2-B	N20-C-08-A-2-C	N20-C-08-A-3-B	N20-C-08-A-3-C
N20-C-08-B-1-A (LİJANT)	N20-C-08-B-1-B (PLAN HÜKÜMLERİ)	N20-C-08-B-1-D	N20-C-08-B-1-A
N20-C-08-B-4-D			

Gökten KASAPPOĞLU
Şube Müdürü V.

Emin MADRAN
Daire Başkanı

MUĞLA İLİ, MENTEŞE İLÇESİ, KARABAĞLAR YAYLASI, İLİ
DERECE DOĞAL VE KENTSEL SİT ALANI 1/1000 ÖLÇEKLİ
KORUMA AMAÇLI UYGULAMA İMAR PLANI

Plan İşlem No: UİP-36933
Kurum Arşiv No: 6/2019
Ölçek: 1/1000

Muğla İli, Menteşe İlçesi, Karabağlar Yaylası, İli Derece Doğal Sit ve Kentsel Sit Alanına İlişkin 99. paragraf 1/1000 ölçekli Koruma Amaçlı Uygulama İmar Planı incelendi. Bakanlık Makamının 18.02.2019 tarihli ve 40667 sayılı Oluru ile 1 no.lu Cumhurbaşkanlığı Kararnamesinin 109. maddesi uygulanır.

ÇEVRE VE ŞEHİRCİLİK BAKANLIĞI
Tabiat Varlıklarını Koruma Genel Müdürlüğü


Celalettin ALKAN
Genel Müdür Yardımcısı V.

Sıla ÖZDEMİR
Şehir Plancısı

Umut MÜFTÜOĞLU
3. Bölge Şube Müdürü V.

Murat DEMİRCİOĞLU
Daire Başkanı

MUĞLA
N20-c-08-a-2-b

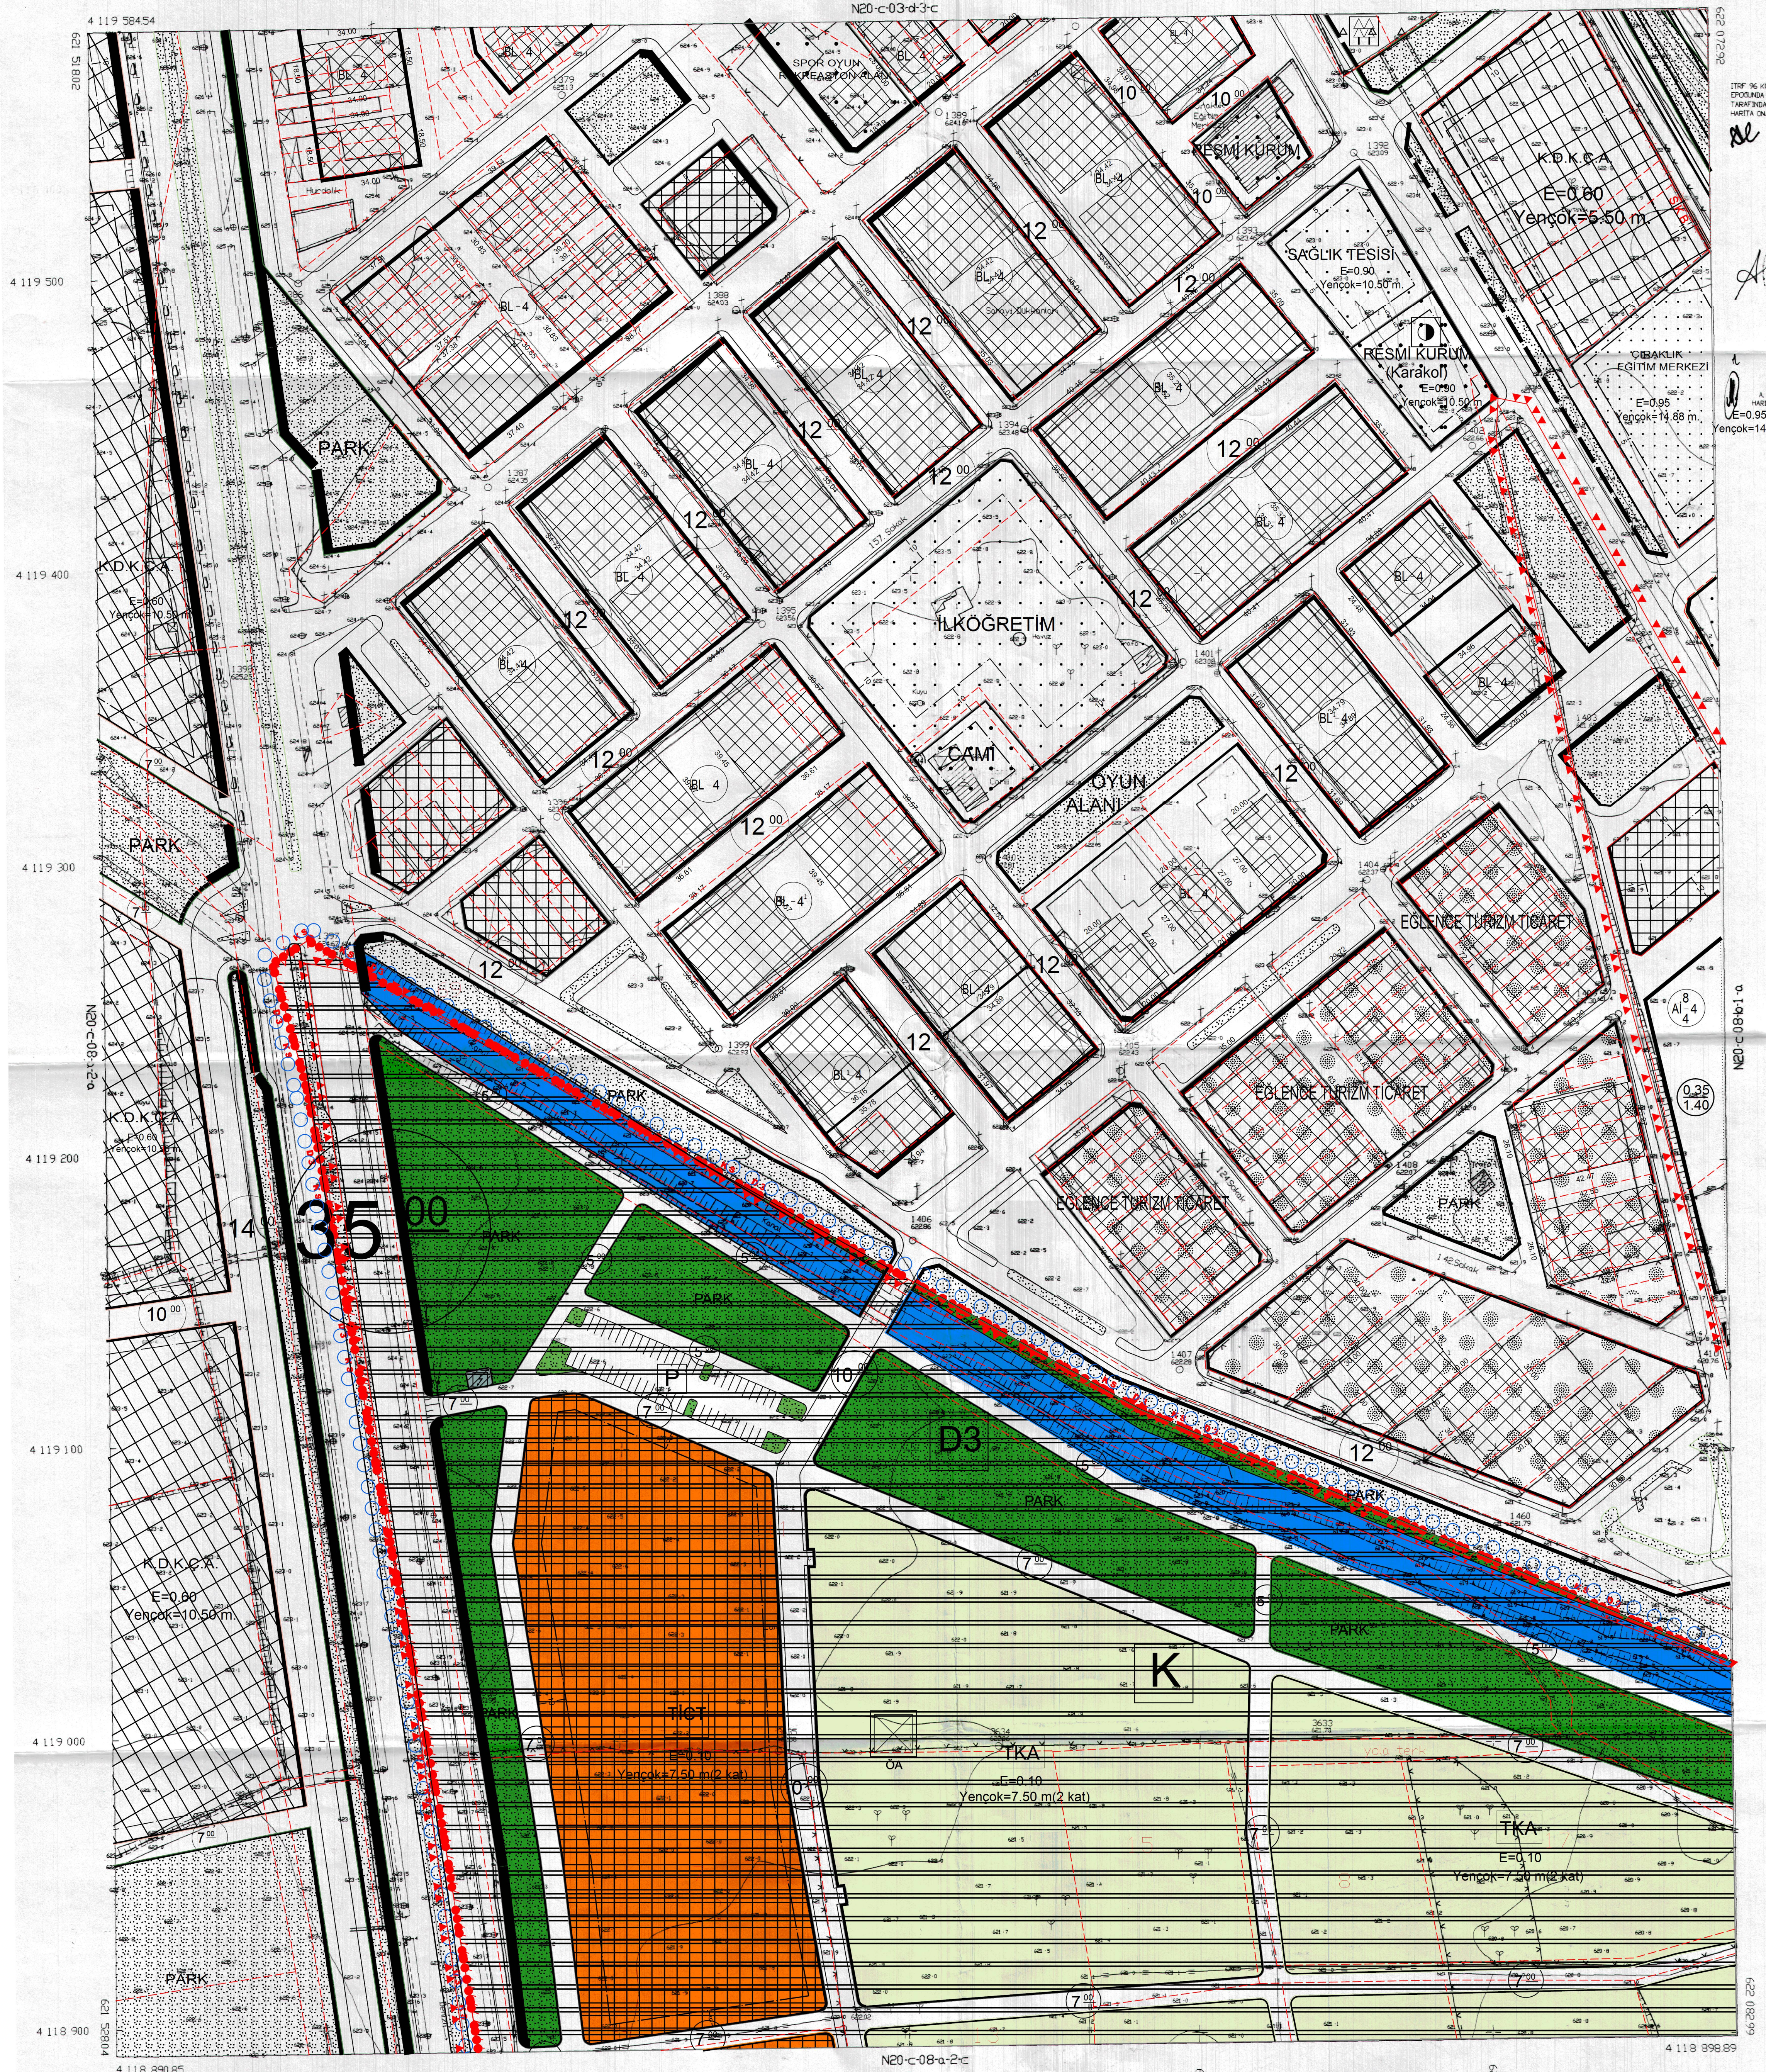

İTİP 96 KOORDİNAT SİSTEMİNDE VE 1983
EPİGRAMA ÜYDÜ MHA İNG. VE TİC. LTD. ŞTİ.
TARAFINDAN HARİTA 227 ADET HALIHAZIR
HARİTA ÜZÜMÜNE
31 /05/2019

ALP
ARSLAN
MKA

İLLER BANKASI
A.Ş. GEZİMEYER TRAFİK
HARİTA ŞİRKETİ İZMİR B.Ş. Y.

N20-c-08-b-1-a
0.35
1.40

MUĞLA N20-c-08-a-2-b

1/1000

MÜHÜRLEME ÜYDÜ MHA İNG. VE TİC. LTD. ŞTİ.
TARAFINDAN HARİTA 227 ADET HALIHAZIR
HARİTA ÜZÜMÜNE