

Gökçen YILDIRIM  
Şehir Plancısı

Gökçen KASAPÖĞLU  
Şube Müdürü V.

Emin MADRAN  
Daire Başkanı

Sıla ÖZDEMİR  
Şehir Plancısı

Umut MÜFTÜOĞLU  
3. Bölge Şube Müdürü V.

Murat DEMİRÇİOĞLU  
Daire Başkanı

MUĞLA İLİ, MENTEŞE İLÇESİ, KARABAĞLAR YAYLASI  
KENTSEL VE İLİ DERECE DOĞAL SİT ALANI  
1/1000 ÖLÇEKLİ KORUMA AMAÇLI KISMI REVİZYON  
UYGULAMA İMAR PLANI

N20-C-08-A-2-B	N20-C-08-A-2-C	N20-C-08-A-3-B	N20-C-08-A-3-C
N20-C-08-B-1-A (LEJANT)	N20-C-08-B-1-B (PLAN HÜKÜMLERİ)	N20-C-08-B-1-D	N20-C-08-B-4-A
N20-C-08-B-4-D			

MUĞLA İLİ, MENTEŞE İLÇESİ, KARABAĞLAR YAYLASI, İLİ  
DERECE DOĞAL VE KENTSEL SİT ALANI 1/1000 ÖLÇEKLİ  
KORUMA AMAÇLI UYGULAMA İMAR PLANI

Plan İşlem No: UİP.36933  
Kurum Arşiv No: 5/2019  
Ölçek: 1/1000


Muğla İli, Menteşe İlçesi, Karabağlar Yaylası, İli Derece Doğal Sit ve Kentsel Sit Alanına İlişkin 9-9 parafık 1/1000 ölçekli Koruma Amaçlı Uygulama İmar Planı incelendi. Bakanlık Makamına 18.02.2019 tarihli ve 40667 sayılı Oluru ile 1 no.lu Cumhurbaşkanlığı Kararnamesinin 109. maddesi uyarınca onandı.

ÇEVRE VE ŞEHİRCİLİK BAKANLIĞI  
Tabii Varlıkların Koruma Genel Müdürlüğü

Celalettin ALKAN  
Genel Müdür Yardımcısı V.

10	11	12	13	14	15	16	17	18	19	20
a	b	c	d	e	f	g	h	i	j	k
21	22	23	24	25	26	27	28	29	30	31
a	b	c	d	e	f	g	h	i	j	k

MUĞLA  
N20-C-08-a-3-c

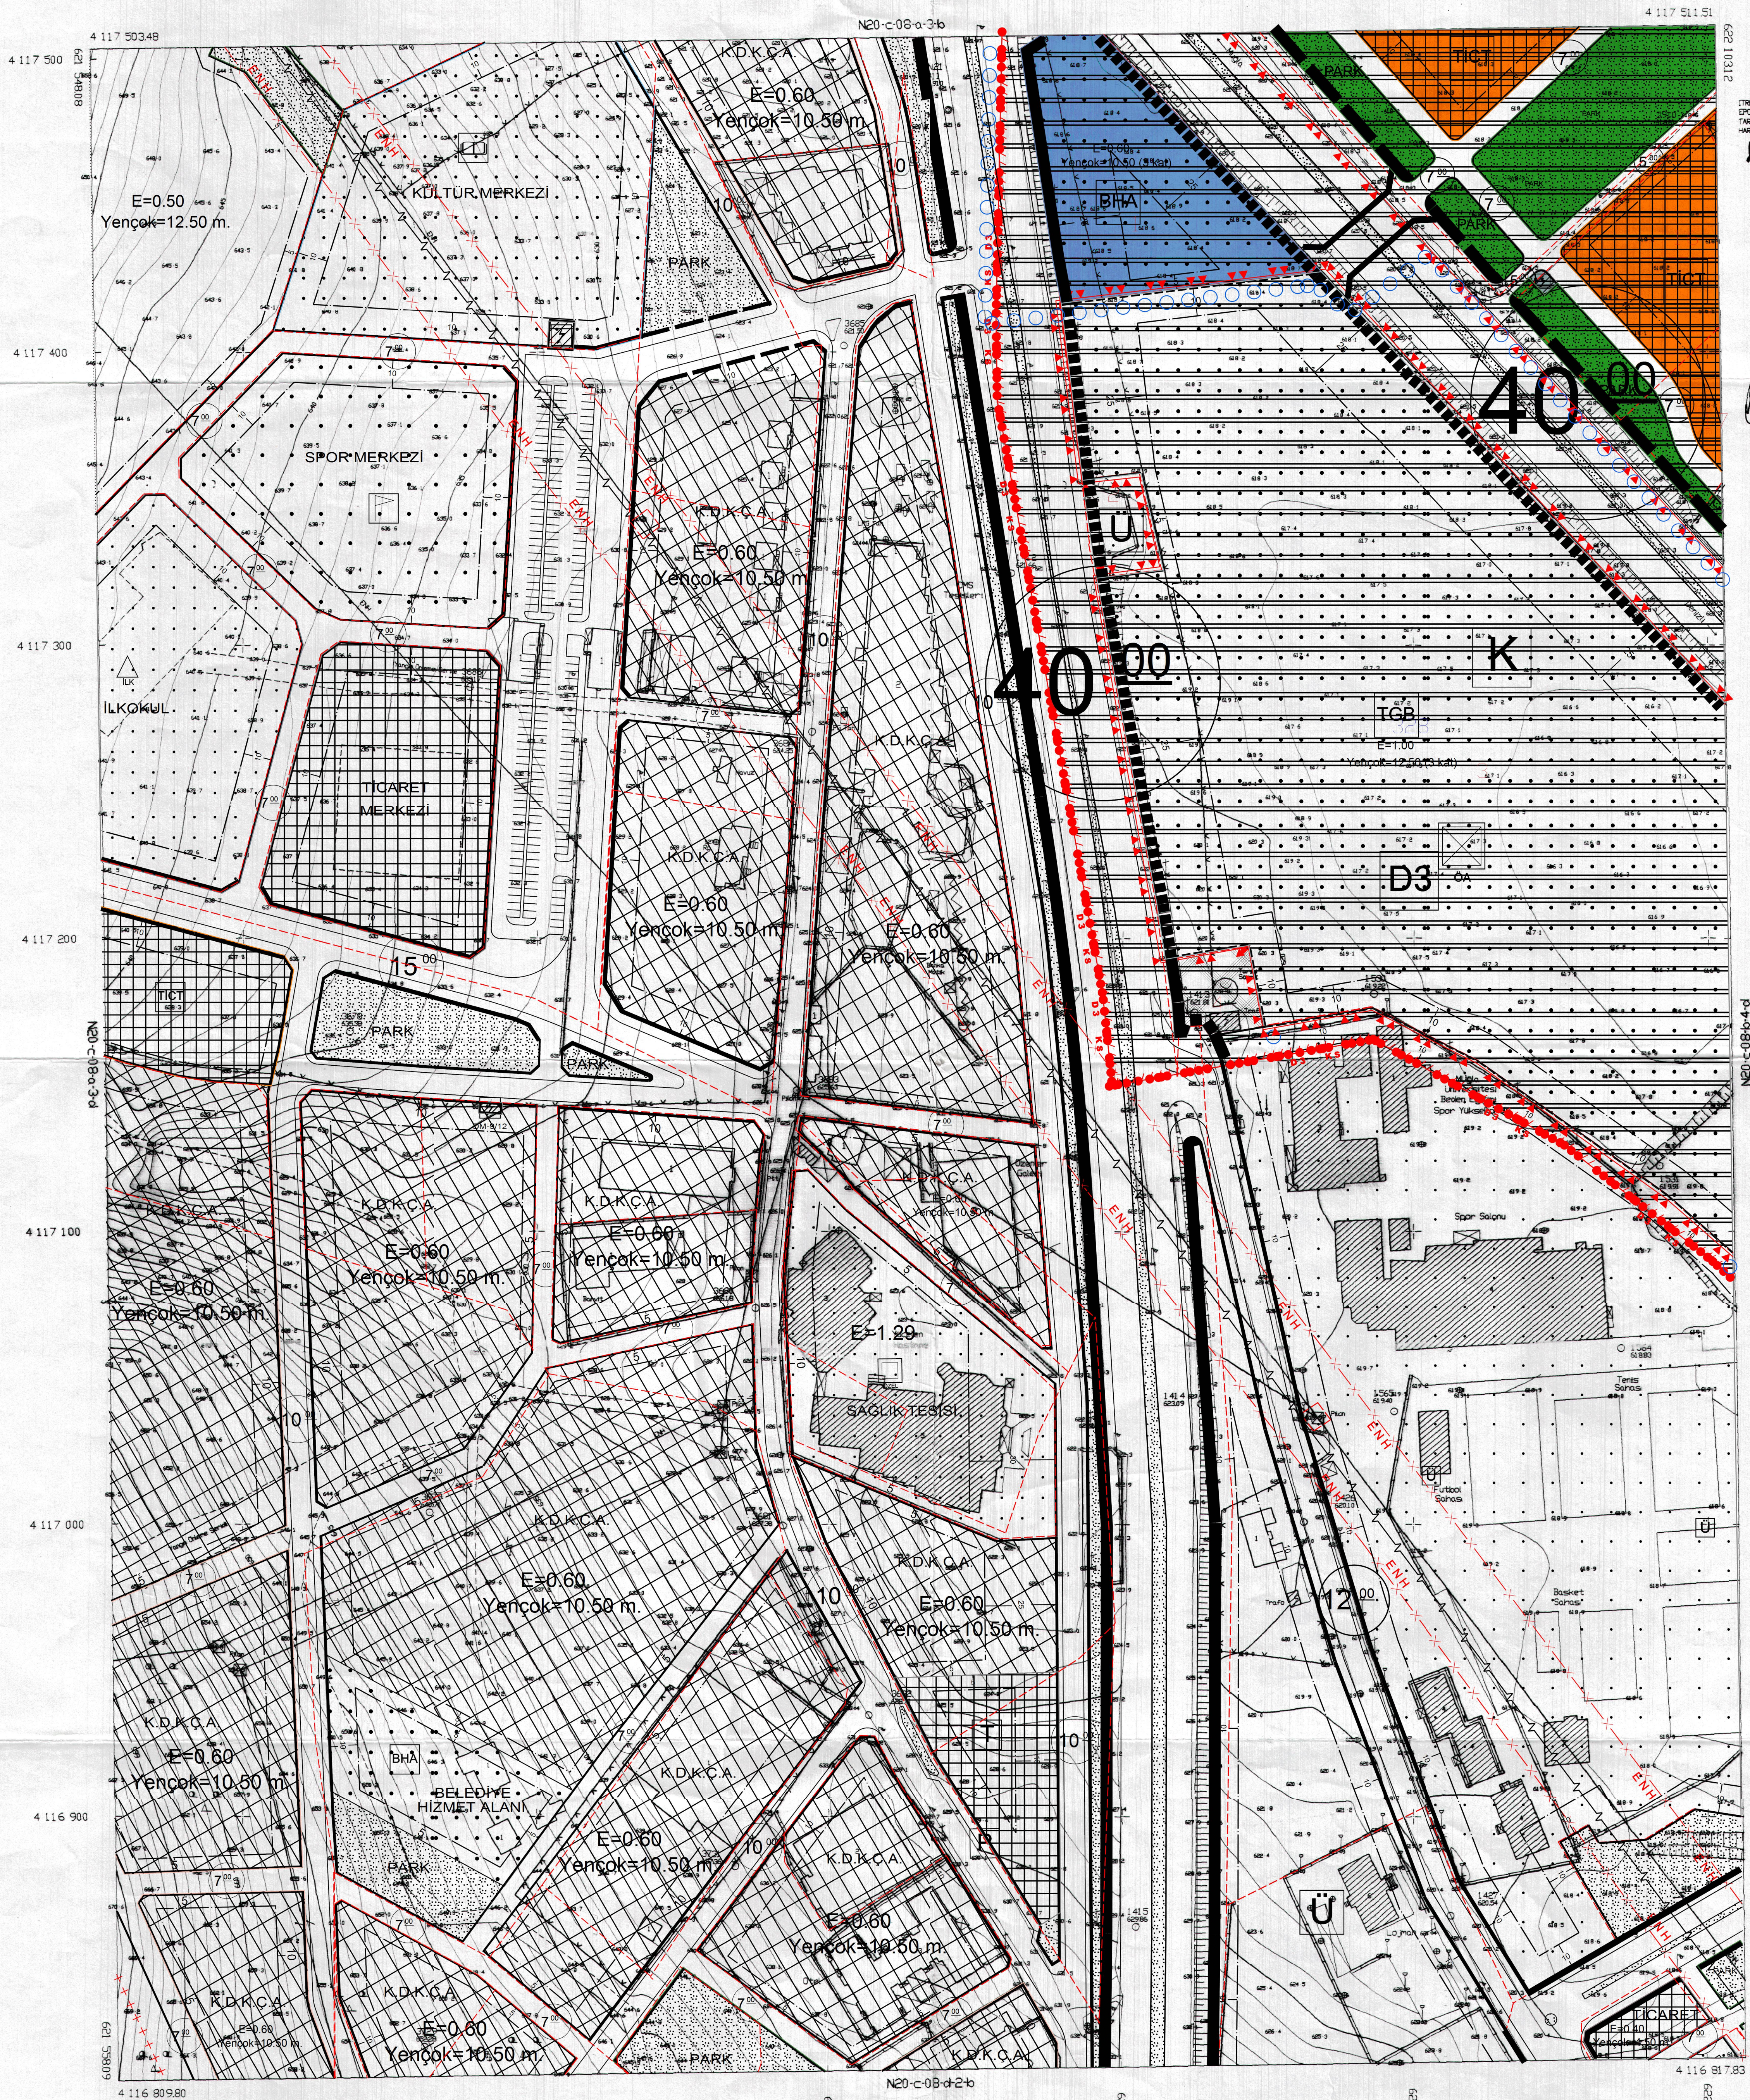

TRF 96 KORDİNAT SİSTEMİNDE, İYİ 1980  
DÜZLEMİNDE UYUM HARİTASI VE TİC. LTD. ŞTİ.  
TARAFINDAN YAPILAN 227 ADET HALIHAZIR  
HARİTA İZLENİ  
31/05/2007

İLİLER BANKASI  
A. SERHAT YERİNAÇ  
HARİTA DİREKTÖR BAKAN V.

N20-C-08-a-4-d

N20-C-08-a-3-c

1/1000

MÜHÜRLEMEK ÜZÜMÜ İMAR PLANI VE TİC. LTD. ŞTİ.  
TARAFINDAN YAPILAN 227 ADET HALIHAZIR  
HARİTA İZLENİ

MUĞLA N20-C-08-a-3-c