


FETHİYE - ELDİREK (Muğla)
UYGULAMA İMAR PLANI
ADLİYE HİZMET TESİS ALANI


90-A-3-D	90-A-3-C
90-D-2-A	90-D-2-B
09-D-1-D	09-D-1-C
09-D-2-D	09-D-2-C
09-D-3-A	09-D-3-B
09-D-4-A	09-D-4-B
09-C-1-D	09-C-1-C
09-C-2-D	09-C-2-C
09-C-3-A	09-C-3-B
09-C-4-A	09-C-4-B
09-C-5-A	09-C-5-B

ÖLÇEK : 1 / 1000

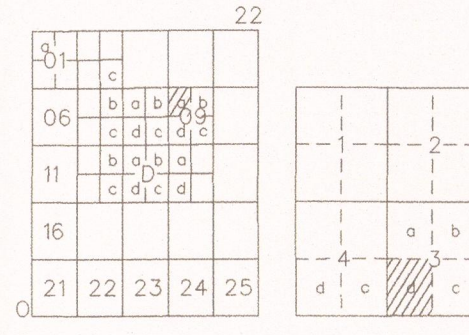


FETHİYE
(MUĞLA)
022-d-09-a-3-d

FETHİYE - ELDİREK (Muğla)
UYGULAMA İMAR PLANI
(ADLİYE HİZMET TESİS ALANI)
ÖLÇEK : 1/1000
GÖSTERİM

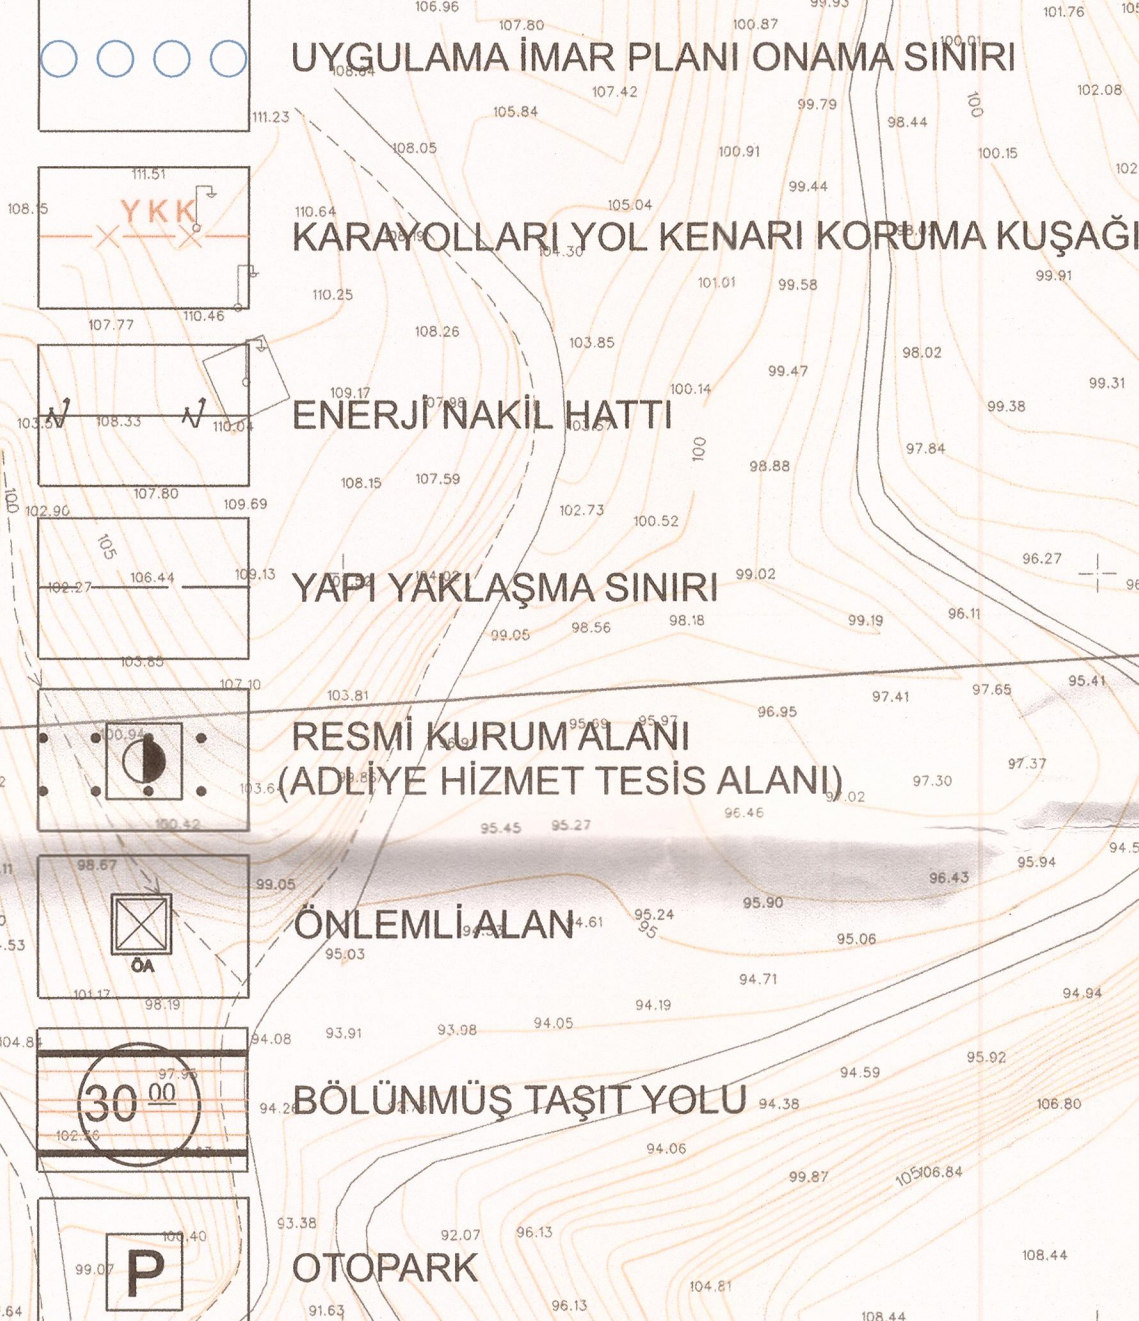

PLAN NOTU

1. UYGULAMA İMAR PLANI ONAMA SINIRLARI İÇERİSİNDE 03.03.2022 TARİHİNDE MUĞLA ÇEVRE, ŞEHİRCİLİK VE İKLİM DEĞİŞİKLİĞİ İL MÜDÜRLÜĞÜ'NE ONAYLANAN JEOTEKNIK - JEOTEKNIK ETÜT RAPORUNDA BELİRTİLEN KOŞULLARA UYULACAKTIR.
2. UYGULAMA İMAR PLANI ONAMA SINIRLARI İÇERİSİNDE, FETHİYE-GÖCEK 1/25000 ÖLÇEKLİ ÇEVRE DÜZENİ PLANI HÜKÜMLERİ REVİZYONU, 3194 SAYILI İMAR KANUNU VE İLGİLİ YÖNETMELİKLER GEÇERLİDİR.

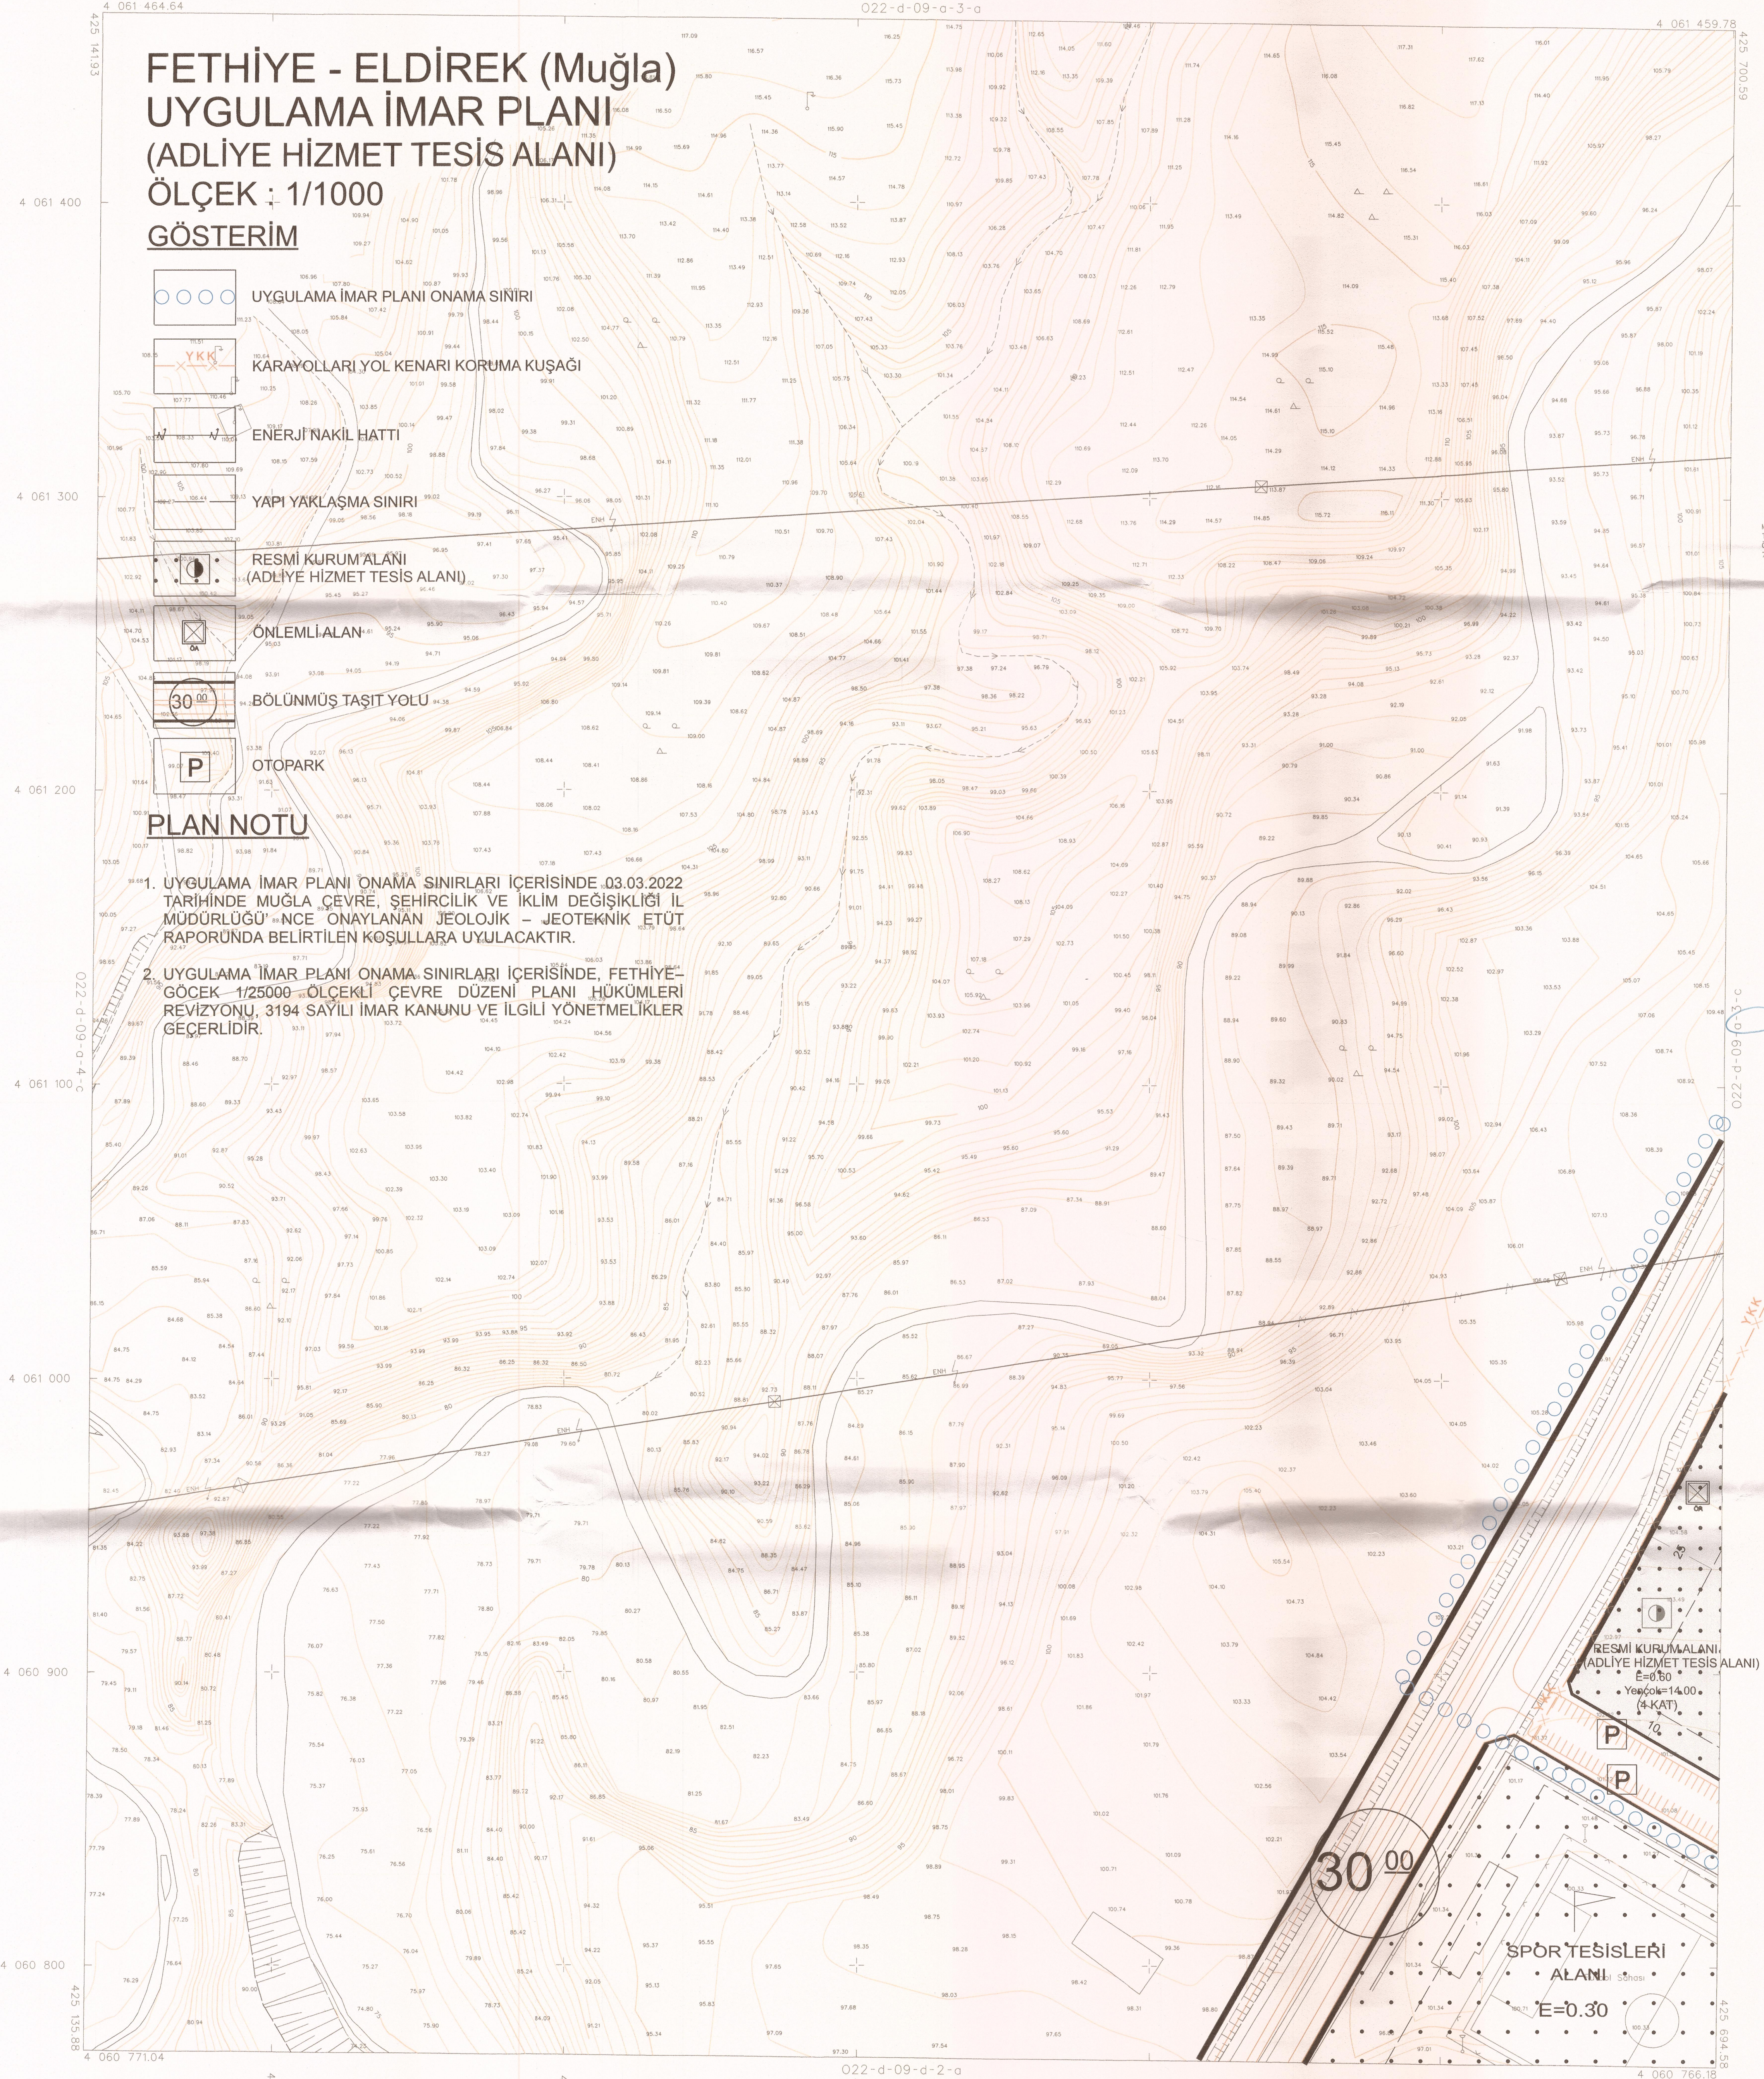

1:1000

ELIPSİD : GRS80
DATUM : ITRF96
BAŞLANGIÇ EPOKU : 2005
PROJEKSİYON : UTM30-31

MÜTEAHHİT : NİL PROJE MÜH. LTD. ŞTİ.
SÖZLEŞME NO : 2023/53
TARİH : 03.03.2022

İNŞAAT : NİL PROJE MÜH. LTD. ŞTİ.

MÜTEAHHİT : NİL PROJE MÜH. LTD. ŞTİ.
TARAFINDAN YAPILAN 238 ADET 1/1000
ÖLÇEKLİ HARİTA, 3194 SAYILI KANUNUN
7/A MADDESİ GEREĞİNCE İNCELENİP VE ONAYDILIR.

KONTROL
TASAK

Harita Mühürü
1 / 2019

Harita Mühürü
1 / 2019

ONAY
18.03.2019



FETHİYE 022-d-09-a-3-d
(MUĞLA)