


FETHİYE - ELDİREK (Muğla)
UYGULAMA İMAR PLANI
ADLİYE HİZMET TESİS ALANI

90-A-3-D	90-A-3-C
90-D-2-A	90-D-2-B
09-D-1-D	09-D-1-C
09-D-2-D	09-D-2-C
09-C-1-D	09-C-1-C
09-C-2-D	09-C-2-C
09-D-4-A	09-D-4-B
09-D-3-B	09-C-4-A
09-C-4-B	09-C-3-A

ÖLÇEK : 1 / 1000

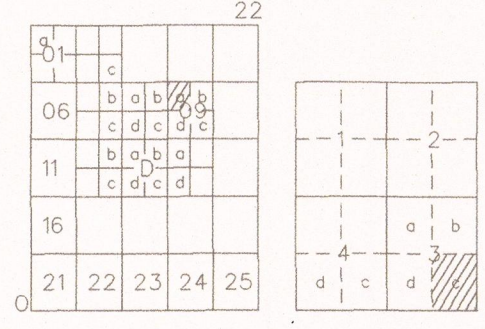


FETHİYE
(MUĞLA)
022-d-09-a-3-c

FETHİYE-GÖCEK ÖÇKB
MUĞLA İLİ FETHİYE İLÇESİ, ELDİREK MAHALLESİ 106 ADA
1 PARSEL NÜMARALI TAŞINMAZA İLİŞKİN "ADLİYE HİZMET
TESİS ALANI" AMAÇLI 1/1000 ÖLÇEKLİ UYGULAMA İMAR
PLANI

Plan İşlem No: FTH-001096380
Karar Arşiv No: 2025/53
Ölçek: 1/1000

Muğla İl, Fethiye İlçesi, Eldirek Mahallesi 106 ada 1 Parsel
Numaralı Taşınmazın ilgisin hazırlanan "Adliye Hizmet Tesisi Alanı
Amaçlı" 1/25.000 ölçekli Çevre Düzeni Planı Revizyonu
Değişikliği, 1/5000 ölçekli Nazım ve 1/1000 ölçekli Uygulama İmar
Planı incelendi. Bakanlık Makamının 03.06.2025 tarihli ve
12689509 sayılı Olur'u ile 1 nolu Cumhurbaşkanlığı Kararnamesinin
109. maddesi uyarınca onamd.

ÇEVRE, ŞEHİRCİLİK VE İKLİM DEĞİŞİKLİĞİ BAKANLIĞI
Tabiiat Varlıklarını Koruma Genel Müdürlüğü

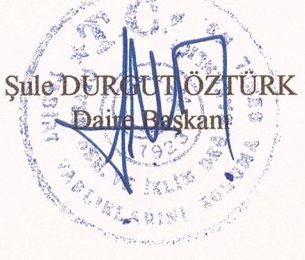


ŞEHİR PLANCISI

ŞEHİR PLANCISI

ŞEHİR PLANCISI


ŞEHİR PLANCISI

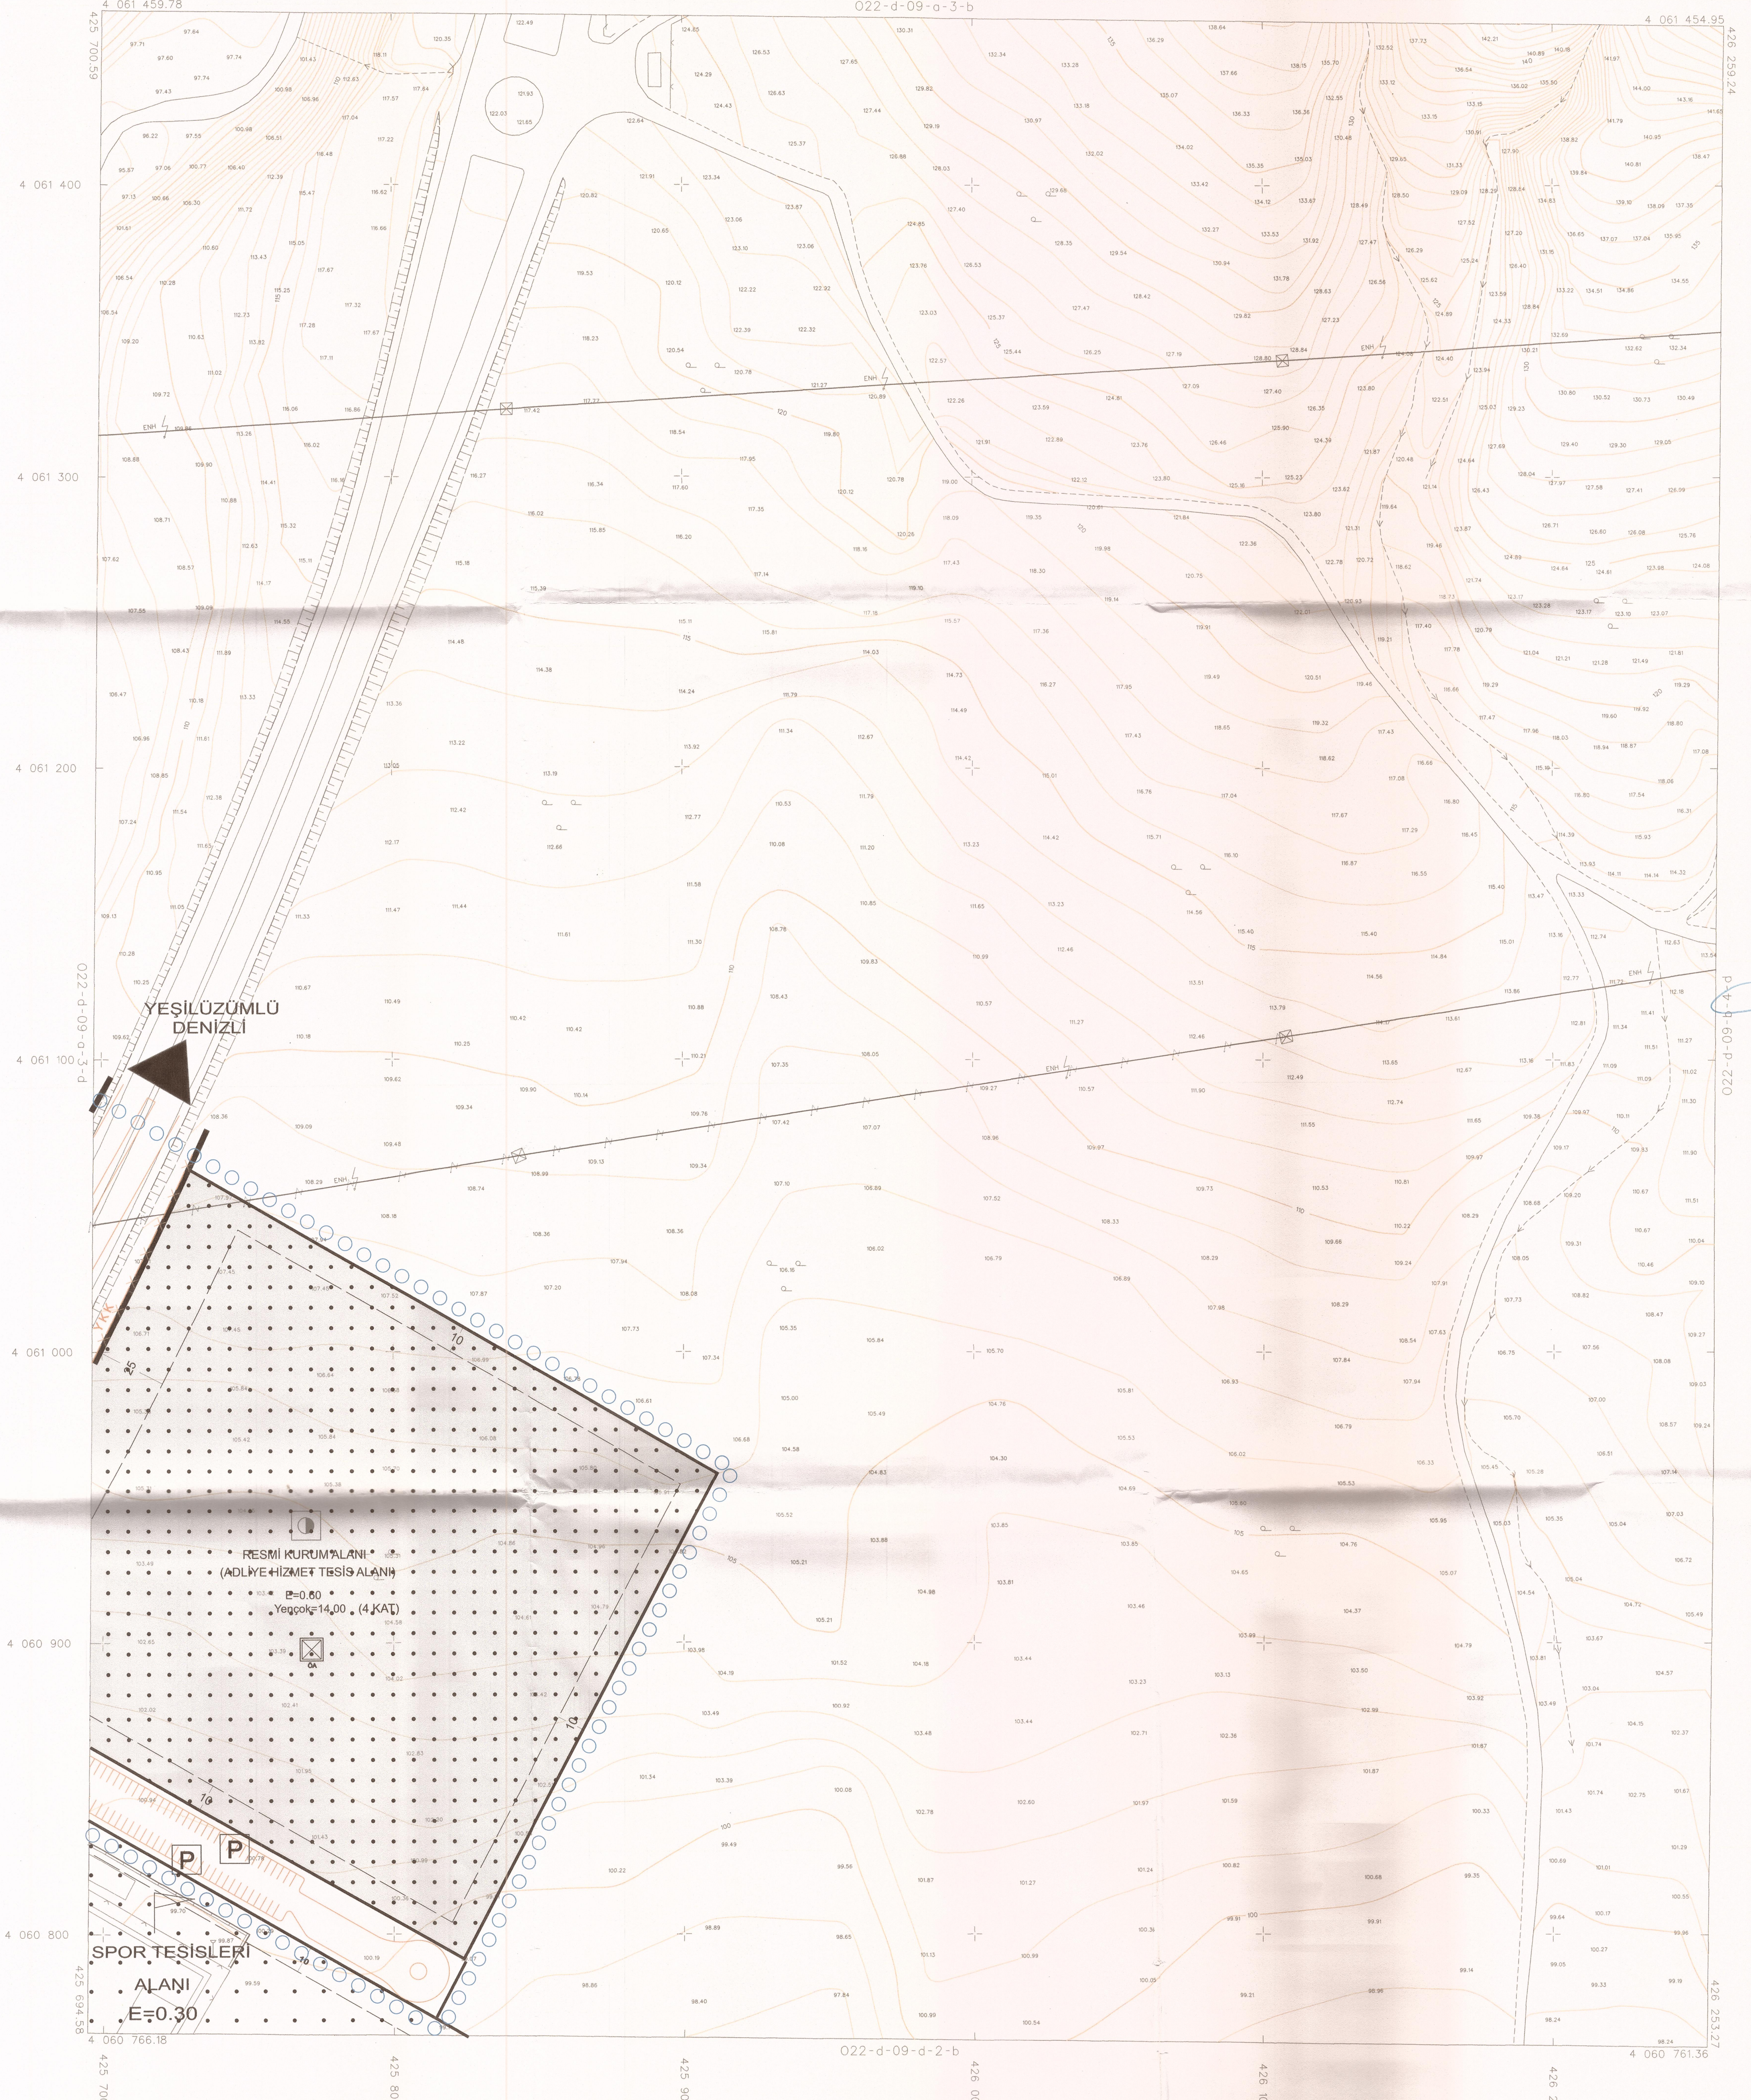

MÜTEAHHİT : NİL PROJE MÜH. LTD. ŞTİ.
TARAFINDAN YAPILAN 238 ADET 1/1000
ÖLÇEKLİ HARİTA, 394. SAYILI KANUNUN
7YA MADDESİ GEREĞİNCE İNCELENİ VE ONANDI

KONTROL
TASDİK

ŞEHİR PLANCISI
ŞEHİR PLANCISI
ŞEHİR PLANCISI
ŞEHİR PLANCISI

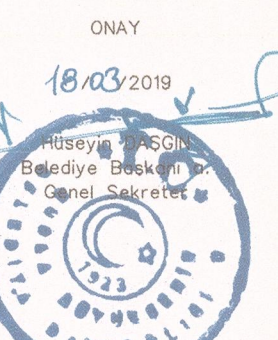

FETHİYE 022-d-09-a-3-c
(MUĞLA)

1:1000

ELPSİD : 1
DATUM : 1980
KULLANILAN EPOK : 2005
PROJEKSİYON : UTM30-31

MÜTEAHHİT : NİL PROJE MÜH. LTD. ŞTİ.
SORUMLU MÜH. : GÖKDEMİR KURT
TERZİBİ : NİL PROJE MÜH. LTD. ŞTİ.