


# DATÇA

019-d-04-c-4-c

019-d-04-c-4-b

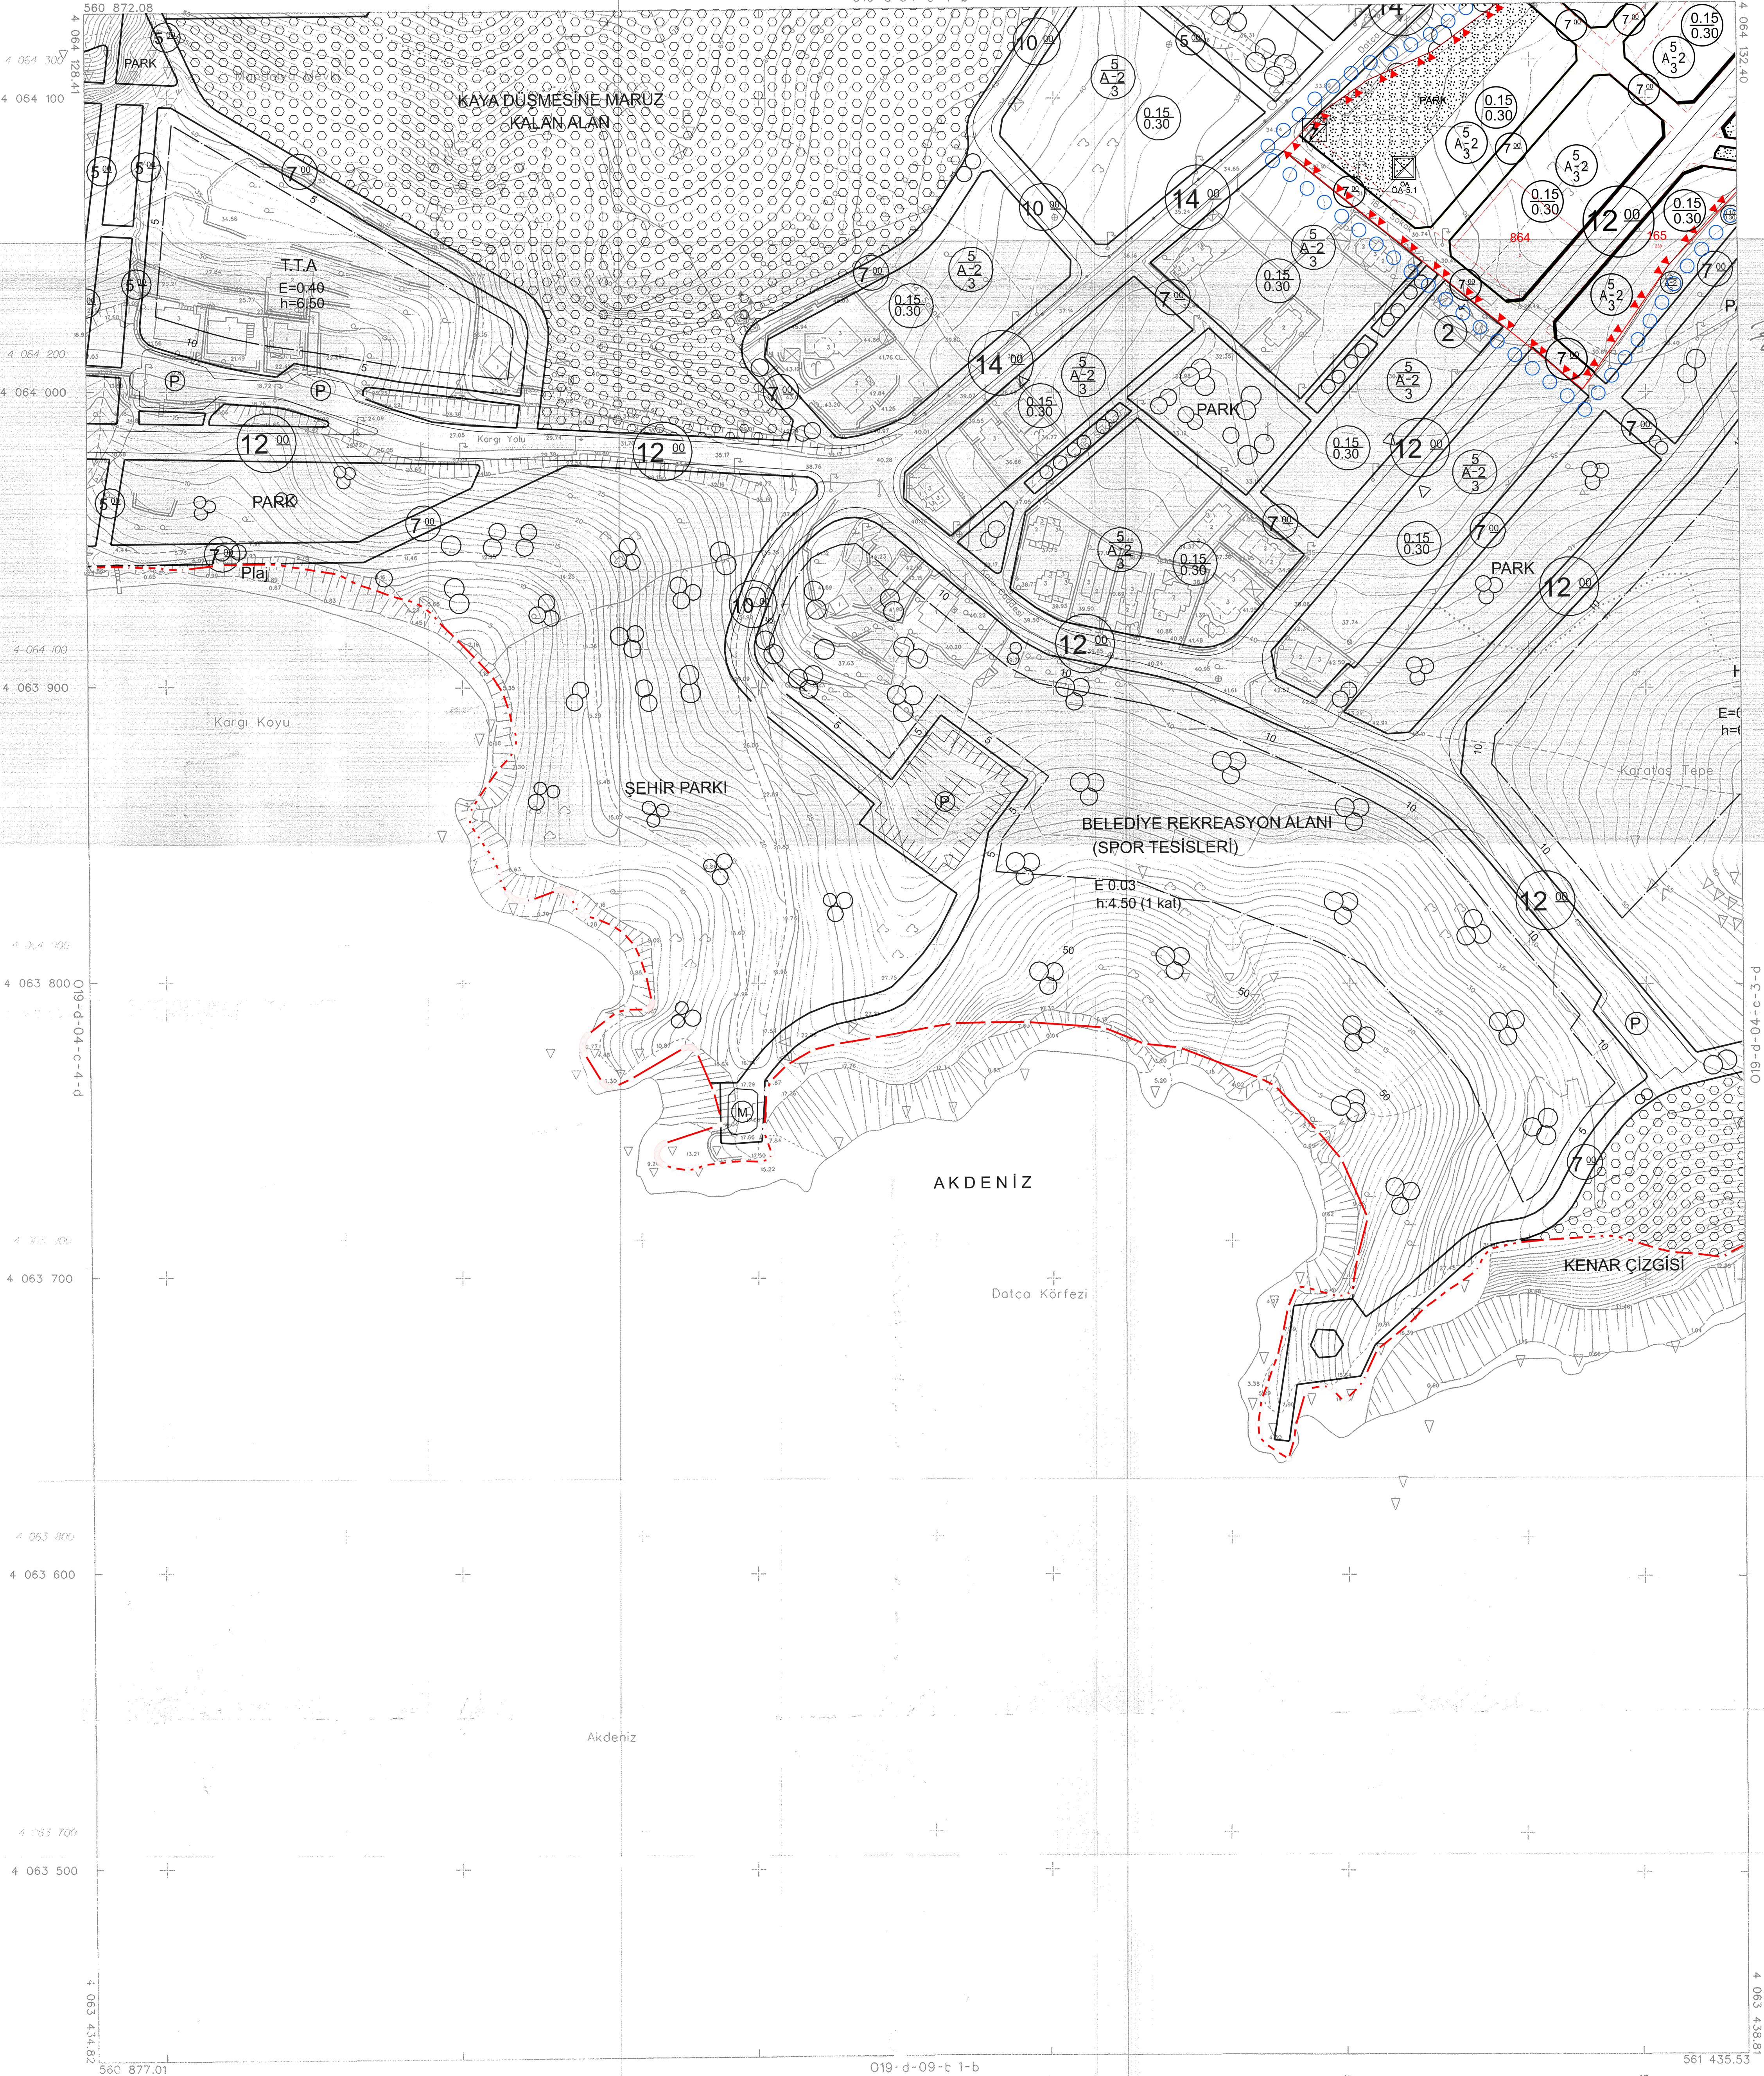

İTTF 95 KOORDİNAT SİSTEMİNDE VE 1998.0  
EPİGONDA İNG. MİM. T.C. VE SAN. LTD. ŞTİ.  
TARAFINDAN YAPILAN 60. ADET HALIHAZIR  
HARİTA. ONANDI.

17 / 12 / 2007



*E. Karakılıç*  
MERAL KARAKILIÇ  
HARİTA YÜCEK MÜHÜRÜSÜ  
BELEDİYE BAŞKANI

P-3-c-40-p-610

019-d-09-t-1-b

1:1000

MÜTEAHHİT : İ. AND. MÜH. T.C. VE SAN. LTD. ŞTİ.

TERSİMAT : İ. AND. MÜH. T.C. VE SAN. LTD. ŞTİ.

ASLI GİBİDİR  
Datça Belediyesi  
İmar ve şehirlik haritası  
Tasdik olmuştur.

13 KAS 2016

Jüce GÖKTEPE  
ŞEHİR PLANOİSİ  
Oda Sicil No: 5882

DATÇA 019-d-04-c-4-c