



MUĞLA İLİ, YATAĞAN İLÇESİ,
BENCİK ORTA MAHALLESİ, 425 ADA 4 PARSEL
YENİLENEBİLİR ENERJİ KAYNAKLARINA DAYALI
ÜRETİM TESİSİ ALANI (GÜNEŞ ENERJİ SANTRALİ-
1,49992 MWm/0,99992MWm+0.500MWm)
1/1000 ÖLÇEKLİ UYGULAMA İMAR PLANI

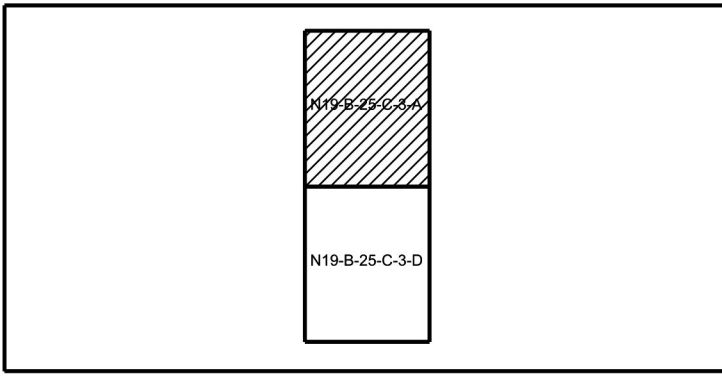

Dosya No : 481532042
Plan No: ÜP-481104697
Ölçek : 1/1.000

Müellif tarafından hazırlanan Muğla İli, Yatağan İlçesi,
Bencik Orta Mahallesi, 425 Ada 4 parselinde
"Yenilenebilir Enerji Kaynaklarına Dayalı Üretim Tesisi
Alanı (Lykia Bencik-1 GES / 0,99992 MWm) ve Ephesus
Bencik-1 GES / 0,50 MWm olmak üzere toplam
1,49992 MWm), Trafo Alanı ve Taşıt Yolu (10 metre)"
amaçlı 1/1.000 ölçekli Uygulama İmar Planı 3194 Sayılı
İmar Kanununun Ek-11 maddesinin (h) maddesi
uyarınca onaylanmıştır.

TC
ÇEVRE, ŞEHİRCİLİK VE
İKLİM DEĞİŞİKLİĞİ BAKANLIĞI
Mekânsal Planlama Genel Müdürlüğü

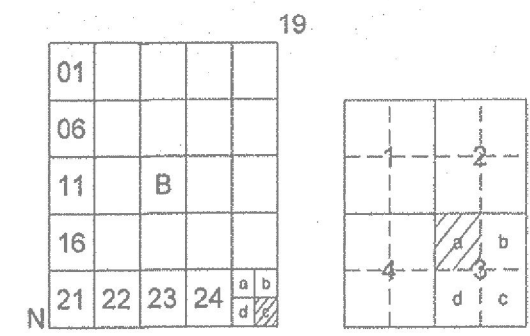

MUĞLA-YATAĞAN-BENCİK

(AYDIN)


N19-B-25-C-3-A

N19-b-25-c-2-d


MUĞLA İLİ, YATAĞAN İLÇESİ, BENCİK ORTA MAHALLESİ, 425 ADA 4 PARSEL YENİLENEBİLİR ENERJİ KAYNAKLARINA DAYALI ÜRETİM TESİSİ ALANI (GÜNEŞ ENERJİ SANTRALİ-1,49992 MWm/0,99992MWm+0.500MWm) 1/1000 ÖLÇEKLİ UYGULAMA İMAR PLANI

GÖSTERİM


SINIRLAR

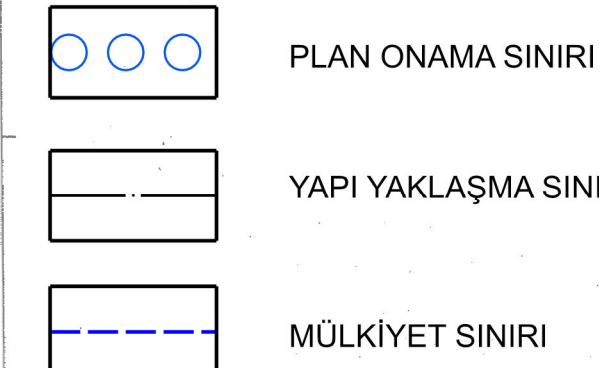

ENERJİ ÜRETİM-DAĞITIM VE DEPOLAMA

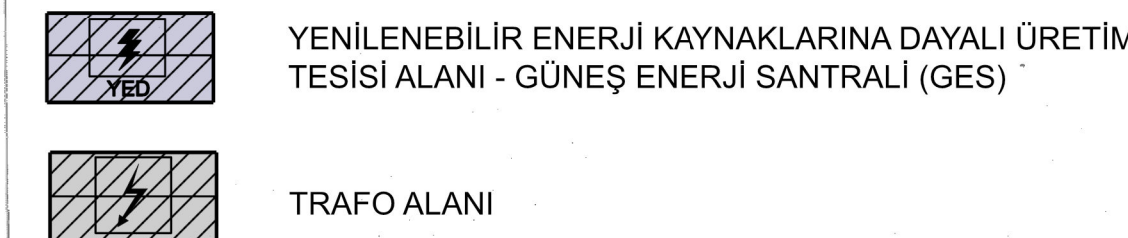

AFET TEHLİKELİ ALANLAR

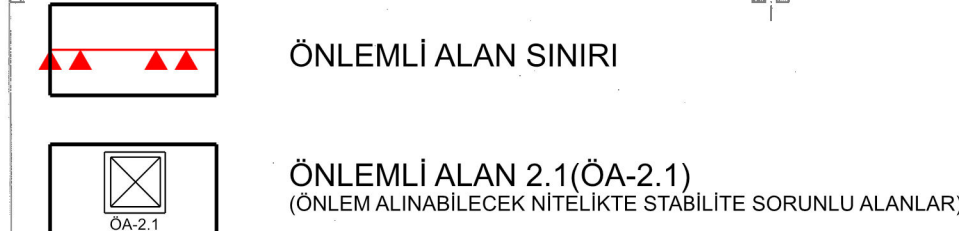

ULAŞIM



1/1000 ÖLÇEKLİ UYGULAMA İMAR PLANI PLAN NOTLARI

GENEL HÜKÜMLER

- 3194 SAYILI İMAR KANUNU VE İLGİLİ YÖNETMELİK HÜKÜMLERİNE UYULMASI ZORUNLUDUR.
- 2872 SAYILI ÇEVRE KANUNU VE BU KANUNA DAYALI OLARAK ÇIKARILAN YÖNETMELİKLERİN İLGİLİ HÜKÜMLERİNE UYULMASI ZORUNLUDUR.
- 2863 SAYILI KÜLTÜR VE TABİAT VARLIKLARI KORUMA KANUNU HÜKÜMLERİNE UYULMASI ZORUNLUDUR. BU KANUNUN 4. MADDESİ UYARINCA; ALANDA YAPILACAK FAALİYETLER ESNASINDA HERHANGİ BİR KÜLTÜR VE TABİAT VARLIĞINA RASTLANILMASI DURUMUNDA, FAALİYETLERİN DERHAL DÜRDÜRÜLMESİ VE DURUMUN EN YAKIN MÜLKİ AMİRLİĞE VEYA MÜHÜR MÜDÜRLÜĞÜNE İLGİLİ BÖLGE KOMİSYONUNA BİLDİRİLMESİ ZORUNLUDUR.
- 5403 SAYILI TOPRAK KORUMA VE ARAZI KULLANIMI KANUNUNA VE BU KANUNA BAĞLI OLARAK ÇIKARILAN YÖNETMELİK HÜKÜMLERİNE UYULMASI ZORUNLUDUR.
- PLANLAMA ALANI İÇERİSİNDE YAPILACAK HER TÜRLÜ YAPILAŞMADA "BİNALARIN YANGINDAN KORUNMASI HAKKINDA YÖNETMELİK" "AFET BÖLGELERİNDE YAPILACAK BİNALAR HAKKINDA YÖNETMELİK" VE "DEPREM BÖLGELERİNDE YAPILACAK BİNALAR HAKKINDA YÖNETMELİK" VE 18.03.2018 TARİHLİ RESMİ GAZETEDE YAYIMLANAN "TÜRKİYE BİNA DEPREM YÖNETMELİĞİ" HÜKÜMLERİNE UYULACAKTIR.
- SİĞIRNAK YÖNETMELİĞİ VE OTOPARK YÖNETMELİĞİ HÜKÜMLERİNE UYULMASI ZORUNLUDUR.
- "KARAYOLLARI KENARINDA YAPILACAK VE AÇILACAK TESİSLER HAKKINDA YÖNETMELİK" HÜKÜMLERİNE UYULACAKTIR.
- PLANLAMA ALANI İÇERİSİNDE ENERJİ VE TABİİ KAYNAKLAR BAKANLIĞINCA ONAYLANACAK AVAN PROJESİNE GÖRE UYGULAMA YAPILACAKTIR.
- PLANLAMA ALANI İLE İLGİLİ OLARAK MEVCUT BAĞLANTI YOLLARININ KULLANIMAZ, KARAYOLUNA İLAVE BAĞLANTI YAPILMAMASI, 2918 SAYILI TRAFİK KANUNU VE BU KANUNA İSTİNADEN KARAYOLLARI İLE İLGİLİ OLARAK ÇIKARILAN TUM KANUN VE YÖNETMELİKLERE UYULMASI ZORUNLUDUR.
- PLANLAMA ALANDA TESİS EDİLECEK ELEKTRİK SU, KANALİZASYON, HABERLEŞME TESİSİ VB. TEKNİK ALTYAPI TESİSLERİNE AIT PROJELER İLGİLİ KAMU KURULUŞLARININ ARADIGI STANDARTLARA UYGUN OLARAK YAPILIP ONAYLANMADAN İNŞAAT RUHSATI VERİLEMEZ.
- "ELEKTRİK KUVVETİ AKIM TESİSLERİ YÖNETMELİĞİ" İLE KONUSUNA GÖRE İLGİLİ KANUN VE YÖNETMELİK HÜKÜMLERİNE UYULACAKTIR.
- 4657 SAYILI İŞ KANUNU VE 6331 SAYILI İŞ SAĞLIĞI VE GÜVENLİĞİ KANUNUNA İLE BU KANUNA İSTİNADEN ÇIKARILAN, TÜM YÖNETMELİKLERİN İLGİLİ HÜKÜMLERİNE UYULMASI ZORUNLUDUR.
- 1593 SAYILI UMUMİ HİFZISSİHA KANUNU HÜKÜMLERİNE UYULMASI ZORUNLUDUR.
- 15.08.1985 TARİH VE 18785 SAYILI RESMİ GAZETEDE YAYIMLANARAK YÜRÜRLÜĞE GİREN 3213 SAYILI MADEN KANUNU VE UYGULAMA YÖNETMELİĞİNE UYULMASI ZORUNLUDUR.
- TESİSTE ÇALIŞACAK PERSONEL İÇİN SAĞLIKLI İÇME SUYU TEMİNİ AMACIYLA 17.02.2005 TARİH VE 25730 SAYILI İNŞAATİ TUKETİM AMAÇLI SULAR HAKKINDA YÖNETMELİK HÜKÜMLERİNE UYULMASI ZORUNLUDUR.
- 167 SAYILI YERALTI SULARI KANUNU VE YERALTI SULARININ KİRLENMEYE VE BOZULMAYA KARŞI KORUNMASI HAKKINDA YÖNETMELİK HÜKÜMLERİNE UYULMASI ZORUNLUDUR.
- SU KİRLİLİĞİ KONTROLÜ YÖNETMELİĞİ HÜKÜMLERİNE UYULACAKTIR.
- İÇME SUYU TEMİN EDİLEN AKİFER VE KAYNAKLARIN KORUMA ALANLARININ BELİRLENMESİ HAKKINDA TEBLİĞEDE BELİRTİLEN HÜKÜMLERE UYULACAKTIR.
- ATIK YÖNETİMİ YÖNETMELİĞİ HÜKÜMLERİNE UYULACAKTIR.
- LAGİM MECLİSİ İNŞAASI MÜMKÜN OLMAYAN YERLERDE YAPILACAK ÇUKURLARA AIT YÖNETMELİK HÜKÜMLERİNE UYULMASI ZORUNLUDUR.
- İŞ MAKİNELERİ VE EKİPMANLARIN BAKIMLARI ZAMANINDA YAPILACAK ARAÇLARIN BAKIMI VE ONARIMI SİRSASINDA ORTAYA ÇIKARILACAK ATIKLAR SAHADAN UZAKLAŞTIRILACAKTIR.
- PLANLANAN FAALİYETLERDE DEĞİŞİKLİK OLMASI VEYA YENİ FAALİYETLERİN İLAVE EDİLMESİ DURUMUNDA CED YÖNETMELİĞİ ÇERÇEVESİNDE ÇEVRE ŞEHİRCİLİK VE İKLİM DEĞİŞİKLİĞİ İL MÜDÜRLÜĞÜNÜN UYGUN GÖRÜŞLERİ ALINACAKTIR.
- PLANLAMA ALANINDA YER ALACAK HER TÜRLÜ YAPIDA VE ÇEVRE DÜZENLEME KANUNLARINDA, PLAN, FEN, SAĞLIK, GÜVENLİ YAPILAŞMA, ESTETİK VE ÇEVRE ŞARTLARI İLE İLGİLİ MEVZUAT HÜKÜMLERİNE, TSE TARAFINDAN BELİRLENMİŞ STANDARTLARA VE 5378 SAYILI "ENGELLİLER HAKKINDA KANUN" HÜKÜMLERİNE UYULMASI ZORUNLUDUR.
- PLANDA BELİRTİLEN KULLANIM ALANLARINDA KULANIM AMACI DIŞINDA HIÇ BİR TESİS YAPILAMAZ. YAPILACAK TESİSLER AMACI DIŞINDA KULLANILAMAZ.
- "İSYERİ AÇMA VE RUHSATLANDIRMA YÖNETMELİĞİ" HÜKÜMLERİNE UYULMASI ZORUNLUDUR.
- YAPILAŞMA PLANLAMALARINDA İCAO ANNEX-14 CİLT 1 VE SHT-HES KRİTERLERİ İLE VE HAVAILMANLARINA İLİŞKİN İNŞAAT SINIRLAMALARINA AIT PLANLARIN YAPILMASI, YAYIMLANMASI, TAKİP ESASLARI VE SORUMLU KURULUŞLAR HAKKINDA 24.07.2012 TARİHLİ VE B.11.SHD.0.10.01.052549/1421 SAYILI HAVAAALANLARI ÇEVRESİNDEKİ YAPILAŞMA KRİTERLERİ GENELİĞİNE UYULACAKTIR.
- 6446 SAYILI ELEKTRİK PİYASASI KANUNU, 5346 SAYILI YENİLENEBİLİR ENERJİ KAYNAKLARININ ELEKTRİK ENERJİSİ ÜRETİMİ AMAÇLI KULLANIMINA İLİŞKİN KANUN VE BU KANUNLARA DAYALI OLARAK ÇIKARILAN TUM YÖNETMELİKLERİN İLGİLİ HÜKÜMLERİNE UYULMASI ZORUNLUDUR.
- 4915 SAYILI KARA AVCILIGI KANUNU VE BU KANUNA DAYALI OLARAK ÇIKARILAN TUM YÖNETMELİKLERİN İLGİLİ HÜKÜMLERİNE UYULMASI ZORUNLUDUR.
- SULAK ALANLARIN KORUNMASI YÖNETMELİĞİ HÜKÜMLERİNE UYULMASI ZORUNLUDUR.
- 09/09/2008 TARİH 26284 SAYILI RESMİ GAZETEDE YAYIMLANAN 2008/27 SAYILI "DERE YATAKLARI VE TAŞKINLAR" KANUNU BAŞBAKANLIK GENELİĞİNDE BELİRTİLEN HUSUSLARA UYULMASI ZORUNLUDUR.
- PLANLANAN TESİSİN KURULU GÜCÜ DEĞİŞTİRİLDİĞİ TAKDİRDE 2872 SAYILI ÇEVRE KANUNU VE BU KANUNA İSTİNADEN ÇIKARTILAN YÖNETMELİK VE YÖNETMELİK DEĞİŞİKLİKLERİ VE MER'İ MEVZUAT ÇERÇEVESİNDE DİĞER İZİNLER ALINACAKTIR.

ÖZEL HÜKÜMLER

- BU İMAR PLANI MUĞLA İLİ, YATAĞAN İLÇESİ, BENCİK ORTA MAHALLESİ, 425 ADA 4 PARSELDE LİSANSIZ GÜNEŞ ENERJİ SANTRALİ KURULMASINA İLİŞKİN HAZIRLANMIŞ OLUŞUP TOPLAM KURULU GÜCÜ 1,49992 MWm (0,99992 MWm+0,500 MWm)DIR. TESİSİN TOPLAM KURULU GÜCÜNÜN DEĞİŞMESİ DURUMUNDA İMAR PLANINDA DEĞİŞİKLİK YAPILMASI ZORUNLUDUR.
- MUĞLA İLİ, YATAĞAN İLÇESİ, BENCİK ORTA MAHALLESİ, 425 ADA 4 PARSELDE TOPLAM KURULU GÜCÜ 1,49992 MWm (0,99992 MWm+0,500 MWm) OLACAK SEKİLDE KURULACAK 2 AYRI GÜNEŞ ENERJİ SANTRALİNE İLİŞKİN OLARAK, ADM ELEKTRİK DAĞITIM A.Ş. TARAFINDAN VERİLEN LYKİA BENCİK-1 GES (0,99992 MWm)'NİN ÇAĞRI MEKTUBU EKİNDE YER ALAN 02.06.2025 TARİHLİ VE 70335 SAYILI ENERJİ İŞLERİ GENEL MÜDÜRLÜĞÜ TEKNİK DEĞERLENDİRME RAPORUNDA YER ALAN 23 ADET KOORDİNATA, ADM ELEKTRİK DAĞITIM A.Ş. TARAFINDAN VERİLEN EPHEUS BENCİK-1 GES (0,500 MWm)'NİN ÇAĞRI MEKTUBU EKİNDE YER ALAN 03.04.2023 TARİHLİ VE 9642 SAYILI ENERJİ İŞLERİ GENEL MÜDÜRLÜĞÜ TEKNİK DEĞERLENDİRME RAPORUNDA YER ALAN 8 ADET KOORDİNATA UYULMASI ZORUNLUDUR.
- GÜNEŞ ENERJİ SANTRALİ PROJESİ KAPSAMINDA YENİLENEBİLİR ENERJİ KAYNAKLARINA DAYALI ÜRETİM TESİSİ ALANINDA (GÜNEŞ PANELELERİ İLE TEKNİK ALTYAPI, İDARI TESİS VB. GÜNEŞ ENERJİ SANTRALİNİN İŞLEYİŞİ İÇİN GEREKLİ OLAN DİĞER YAPILAŞMALAR İÇİN) E: 0,70 VE YENÇOK: 6,50 METRE OLARAK BELİRLENMİŞ OLAN ALAN İÇERİSİNDE HIÇBİR SURETLE KONAKLAMAYI İLİŞKİN YAPI YAPILAMAZ.
- PLANLAMA ALANI KAPSAMINDAKİ SANTRAL ALANINDA ÜRETİME İLİŞKİN TESİSLERLE BUNLARIN TAMAMLAYICI İNTELİĞİNDE ALT YAPI VE ÜST YAPI TESİSLERİ İLE TESİSİN İŞLEYİŞİ İÇİN GEREKLİ YAPILARIN YAPILABİLİR. PLANLAMA ALANI İÇİNDE ULAŞIMI SAĞLAYACAK SERVİS YOLLARI İNŞA EDİLEBİLİR.
- 08.01.2025 TARİHİNDE MUĞLA ÇEVRE, ŞEHİRCİLİK VE İKLİM DEĞİŞİKLİĞİ İL MÜDÜRLÜĞÜ TARAFINDAN ONAYLANAN İMAR PLANINA ESAS JEOLojİK-JEOTEKNİK ETÜT RAPORU VE RAPOR EKİ "YERLEŞİME UYGUNLUK PAFTALARINDA" BELİRTİLEN TUM HUSUSLARA UYULMASI ZORUNLUDUR. PLANLAMA ALANINDA YAPILACAK HER TÜRLÜ YAPILAŞMADA PARSEL BAZINDA HAZIRLANACAK TEMEL VE ZEMİN ETÜT RAPORLARI ONAYLANMADAN VE BU RAPORLARDA BELİRTİLEN MÜHENDİSLİK ÖNLEMLERİ ALINMADAN UYGULAMAYA GEÇİLEMEZ.
- YAPILACAK YAPILARA AIT LABORATUVAR DENYERLENERİ DEYALİ SONDAJLI ZEMİN ETÜDÜ UYGUN GÖRÜLMEDEN PROJE ONAYI YAPILAMAZ.
- GÜNEŞ ENERJİ SANTRALİ İÇİN HAZIRLANAN İMAR PLANININ YAPIM VE UYGULAMA AŞAMASINDA BÜYÜKŞEHİR BELEDİYESİNİN GÖREV, YETKİ VE SORUMLULUĞUNDA OLAN YOLLARA KALICI HASAR VERİLMEMESİ VE ULAŞIM GÜVENLİĞİ STANDARTLARINI KORUMAK ADINA, MUĞLA BÜYÜKŞEHİR BELEDİYE BAŞKANLIĞI SORUMLULUĞUNDA OLAN MAHALLE YOLLARINDA HERHANGİ BİR KAZI İŞLEMİ YAPILMASI DURUMUNDA GEREKLİ İZİN VE RUHSATLARIN ALINMASI ZORUNLUDUR.
- MUĞLA SU VE KANALİZASYON İDARESİ GENEL MÜDÜRLÜĞÜ'NÜN 04.10.2024 TARİHLİ VE 183085 SAYILI YAZISINDA BELİRTİLDİĞİ ÜZERE:
- EVSEL NİTELİKLİ ATIK SULARIN BERTARAFI VE YAĞMUR SUYU DRENAJLARININ SAĞLANMASINA YÖNELİK ALT YAPI HATLARI BULUNMADIGINDAN MUSKİ TARAFINDAN KARŞILANAMAYACAK OLUŞUP TAŞINMAZLARIN İÇME-KULLANIMA SUYU İHTİYACI, ATIK SULARIN BERTARAFI VE YAĞMUR SUYU DRENAJLARI İÇİN MUSKİ GÖREV, YETKİ VE SORUMLULUKLARI ÇERÇEVESİNDE KARŞILANINCA KADAR GEÇİCİ BİR SÜRELI BİLE OLSA KAMU KAYNAKLARININ ETKİN, EKONOMİK VE EFETKİ KULLANILMASI, YATIRIM VE HİZMET SÜREKLİLİĞİNİN SAĞLANMASI AMACIYLA YÜRÜRLÜKTEKİ MEVZUATLAR UYARINCA İLGİLİSİLGİLİLERİ VEYA YATIRIMCI KURUMKURULUŞ TARAFINDAN KARŞILANMASI.
- EVSEL NİTELİKLİ ATIK SULARIN BERTARAFINA İLİŞKİN İŞ VE İŞLEMLERİN MUSKİ ATIK SULARIN KANALİZASYON ŞEBEKESİNE DEŞARJ YÖNETMELİĞİNİN 23. MADDESİNİN BİRİNCİ FIKRASININ (A) BENDİNDE BELİRTİLEN "KANALİZASYON ŞEBEKESİ BULUNMAYAN VEYA KANALİZASYON ŞEBEKESİ PROJELENDİRİLİP YAPIMI PROGRAMI ALINMAMIS BÖLGELERDE ALICI ORTAMA DEŞARJ YAPAN TUM EVSEL VE ENDÜSTRİYEL ATIK SU KAYNAKLARI SU KİRLİLİĞİ KONTROL YÖNETMELİĞİNDEKİ HÜKÜMLER DOĞRULTUSUNDA GEREKLİ ÖNLEMLERİ ALANK SIZDIRMAZ FOSEPTİK YAPMAK VEYA ATIK SU ARTIRMA TESİSLERİ KURMAKLA YÜKÜMLÜDÜR" HÜKÜMNE UYULMASI GEREKMEKTEDİR.
- TRAFİKO ALANINDA TABAN ALANI BÜYÜKLÜĞÜ, EBATLARI VE YÜKSEKLİĞİ TEDAŞ YA DA YETKİLENDİRECEĞİ KURULUŞLAR TARAFINDAN UYGUN GÖRÜLECEK TRAFİKO YAPISI DİŞİNDİ YAPI YAPILAMAZ. BU ALANDA YAPI YAKLAŞMA MESAFESİ KOŞULU ARANMAZ.
- DOĞAL HAYATIN VE YABAN HAYATININ ZARAR GÖRMEMESİ, SÜRDÜRİLEBİLİRLİĞİNİN SAĞLANABİLİRLİĞİ İLE BÖLGEYE ULAŞILABİLİRLİĞİN VE ERİŞİLEBİLİRLİĞİN ENGELLENMEMESİ İÇİN PLANLAMA ALANI İÇERİSİNDE GEREKLİ TEDBİRLER ALINACAKTIR.
- ÇEVRE YERLEŞİMLERİNE GÖTÜRÜLEN ALTYAPI HİZMETLERİNE (YOLLAR, İÇME SU İSALE HATLARI, KANALLAR VB.) HIÇ BİR ŞEKİLDE ZARAR VERİLMEYECEK OLUP, ZARAR VERİLMESİ DURUMUNDA GEREKLİ BAKIM VE ONARIMLAR YATIRIMCI FIRMA TARAFINDAN GERÇEKLEŞTİRİLECEKTİR.
- PROJE KAPSAMINDA İNŞA EDİLECEK YAPILAR İÇİN, 3194 SAYILI İMAR KANUNUNA GÖRE 10.08.2005 TARİH 25902 SAYILI RESMİ GAZETEDE YAYIMLANARAK YÜRÜRLÜĞE GİREN İŞ YERİ AÇMA VE ÇALIŞMA RUHSATLARINA İLİŞKİN YÖNETMELİĞİN 5. MADDESİ GEREĞİNCE İŞYERİ AÇMA VE ÇALIŞMA RUHSATI (GSM) ALINACAKTIR.
- YAPI YAKLAŞMA MESAFELERİ DİŞİNDİ, YALNIZCA GİRİŞ-ÇIKIŞ KONTROLÜ MAKSADI İLE KONTROL VE GÜVENLİK KULÜBESİ, GİRİŞ TAKI VB. TESİSLER YER ALABİLİR.
- İŞLETMEYE AIT ARAÇ VE EKİPMAN PARKI İHTİYACININ PARSELİNDE KARŞILANMASI ZORUNLUDUR.
- PARSELLERDE YAPILACAK İFRAZ İŞLEMİNDEN SONRA OLUŞACAK YENİ PARSELLERİN EN AZ BİR CEPHESİNİN TAŞIT YOLUNDAN CEPHE ALMASI ZORUNLUDUR.
- BU İMAR PLANI, PLAN HÜKÜMLERİ VE PLAN AÇIKLAMA RAPORU İLE BİR BÜTÜNDÜR.
- PLAN VE PLAN NOTLARINDA AÇIKLANMAYAN HUSUSLARDA 3194 SAYILI İMAR KANUNU İLE İLGİLİ KANUN MEVZUAT VE YÖNETMELİK HÜKÜMLERİ GEÇERLİDİR.

MÜTEAHHİT EPKOK HAKKATA MÜHENDİSLİK
TARAFINDAN YAPILAN 2 ADET 1/1000 VE
1 ADET 1/5000 ÖLÇEKLİ HARİTA 3194
SAYILI İMAR KANUNUN 7/A MADDESİNE
GÖRE İNCELENDİ ONANDI.


KONTROL
TASDİK

Ali Ümit MERAŞ
Harita Mühendisi

Osman GENCER
Harita Şube Müdürü

ONAY
11/11/2025
Bencik Orta Mahallesi
Büyükşehir Belediyesi a.
Harita Şube Başkanı

N19-b-25-c-3-b

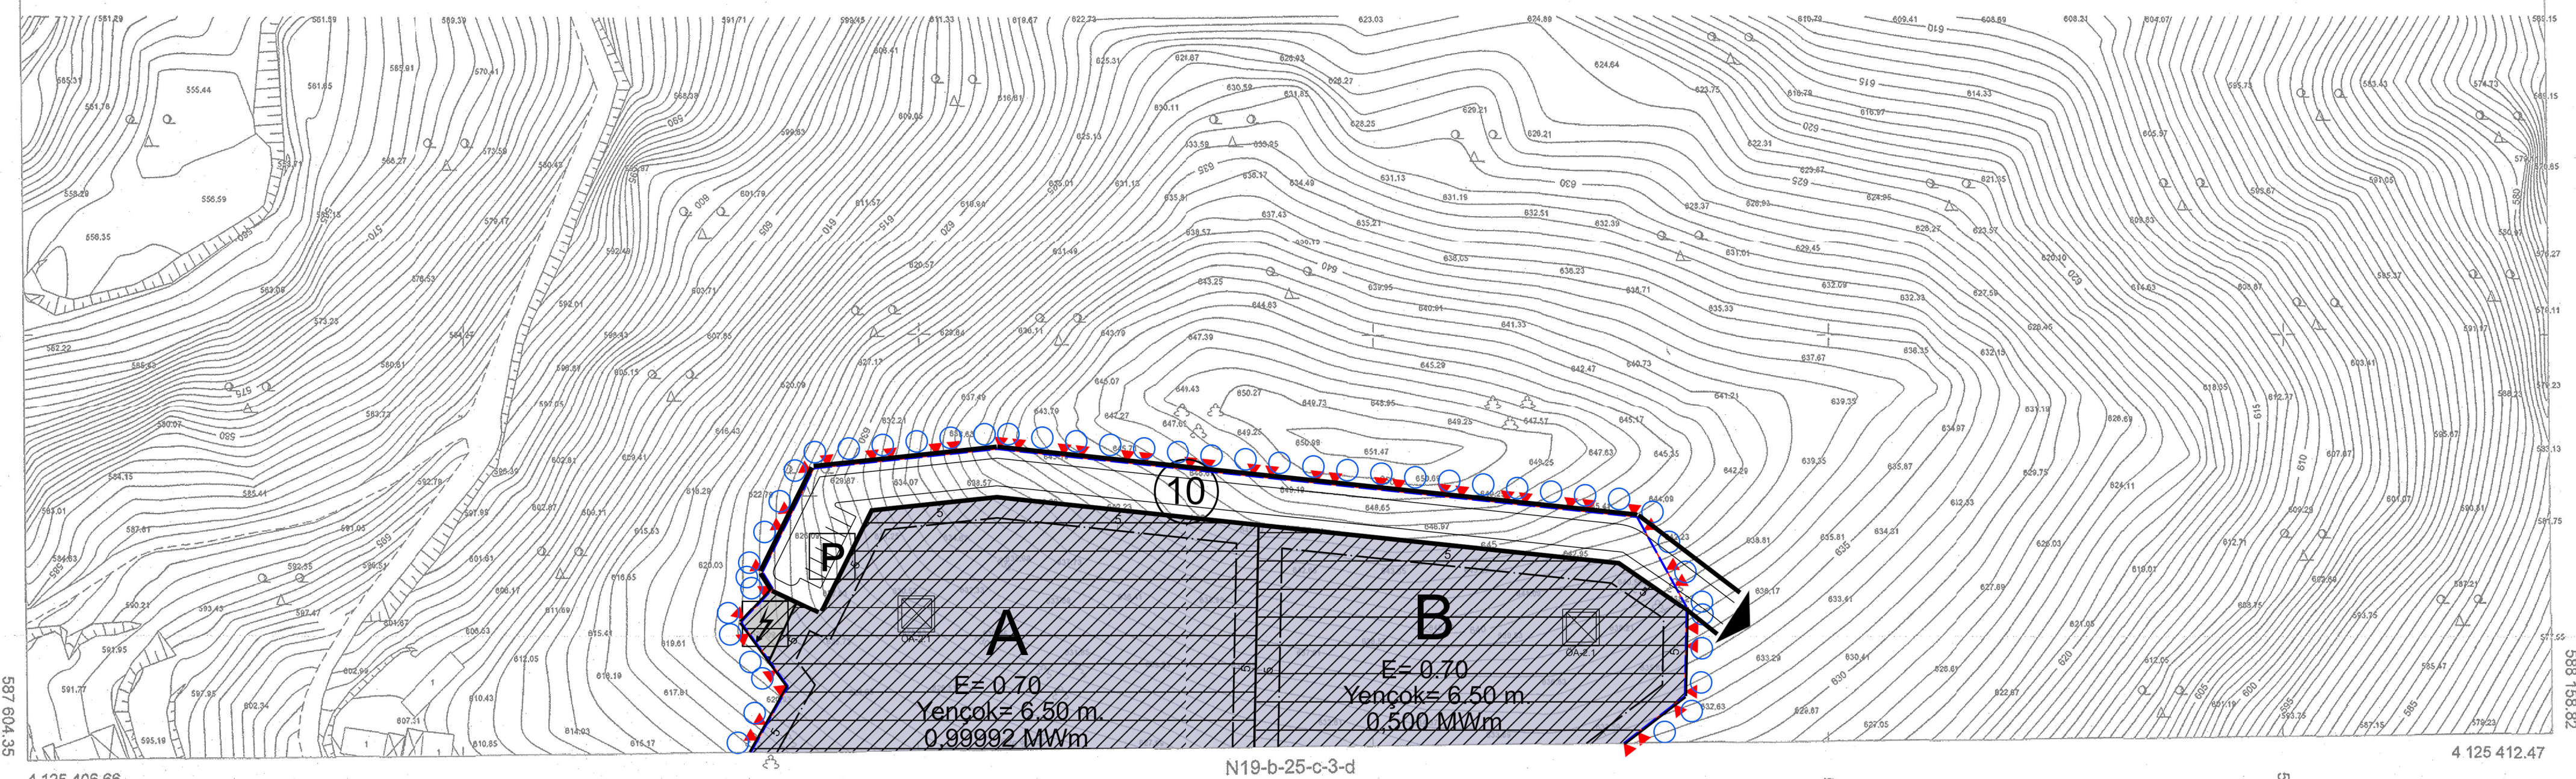

ELİPSOID : GRS-80
DATUM : ITRF-96
BAŞLANGIÇ EPOKU : 2005
PROJEKSİYON : UTM (27°-3°)

1/1000

MÜTEAHHİT : EPKOK HAKKATA MÜHENDİSLİK LTD.ŞTİ.
SORUMLU MÜHENDİS : M.SERKAN DECELİK
TERİMAT : M.SERKAN DECELİK

MUĞLA-YATAĞAN-BENCİK-N19-B-25-C-3-A
(AYDIN)