




MUĞLA İLİ, MİLAS İLÇESİ, ÇAM MAHALLESİ, 107 ADA 6, 10, 11, 12, 13, 14, 15, 16, 17, 19, 20, 21, 35 PARSELLER İLE KARACAHİSAR MAHALLESİ, 125 ADA 6, 8, 9, 10, 15, 26, 27, 28, 29, 30, 33, 34, 148, 160 PARSELLER YENİLENEBİLİR ENERJİ KAYNAKLARINA DAYALI ÜRETİM TESİSİ ALANI (GÜNEŞ ENERJİ SANTRALİ 18.018 MWm) 1/1000 ÖLÇEKLİ UYGULAMA İMAR PLANI

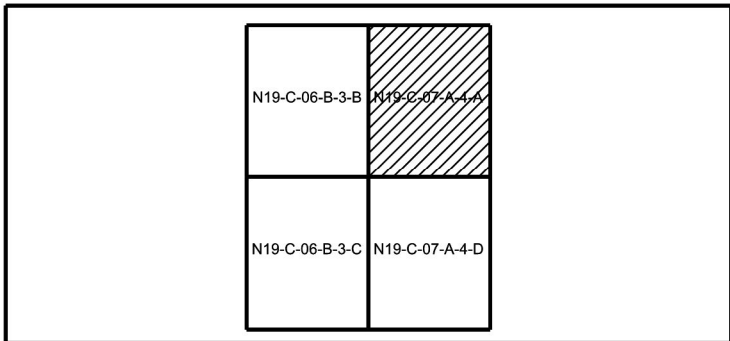

Dosya No : 481132060
Plan No: UİP-481113089
Ölçek : 1/1000

Müellifi tarafından hazırlanan Muğla İli, Milas İlçesi, Çam Mahallesi, 107 ada 6, 10, 11, 12, 13, 14, 15, 16, 17, 19, 20, 21, 35 ve Karacahisar Mahallesi 125 ada 6, 8, 9, 10, 15, 26, 27, 28, 29, 30, 33, 34, 148 ve 160 parsel taşınmazlarda Güneş Enerji Santraline (18.018 MWm) ilişkin 1/1.000 Ölçekli Uygulama İmar Planı 3194 Sayılı İmar Kanunu'nun Ek 11. maddesi (h) bendi uyarınca onaylanmıştır.

T.C.
ÇEVRE, ŞEHİRCİLİK VE
İKLİM DEĞİŞİKLİĞİ BAKANLIĞI
Mekansal Planlama Genel Müdürlüğü

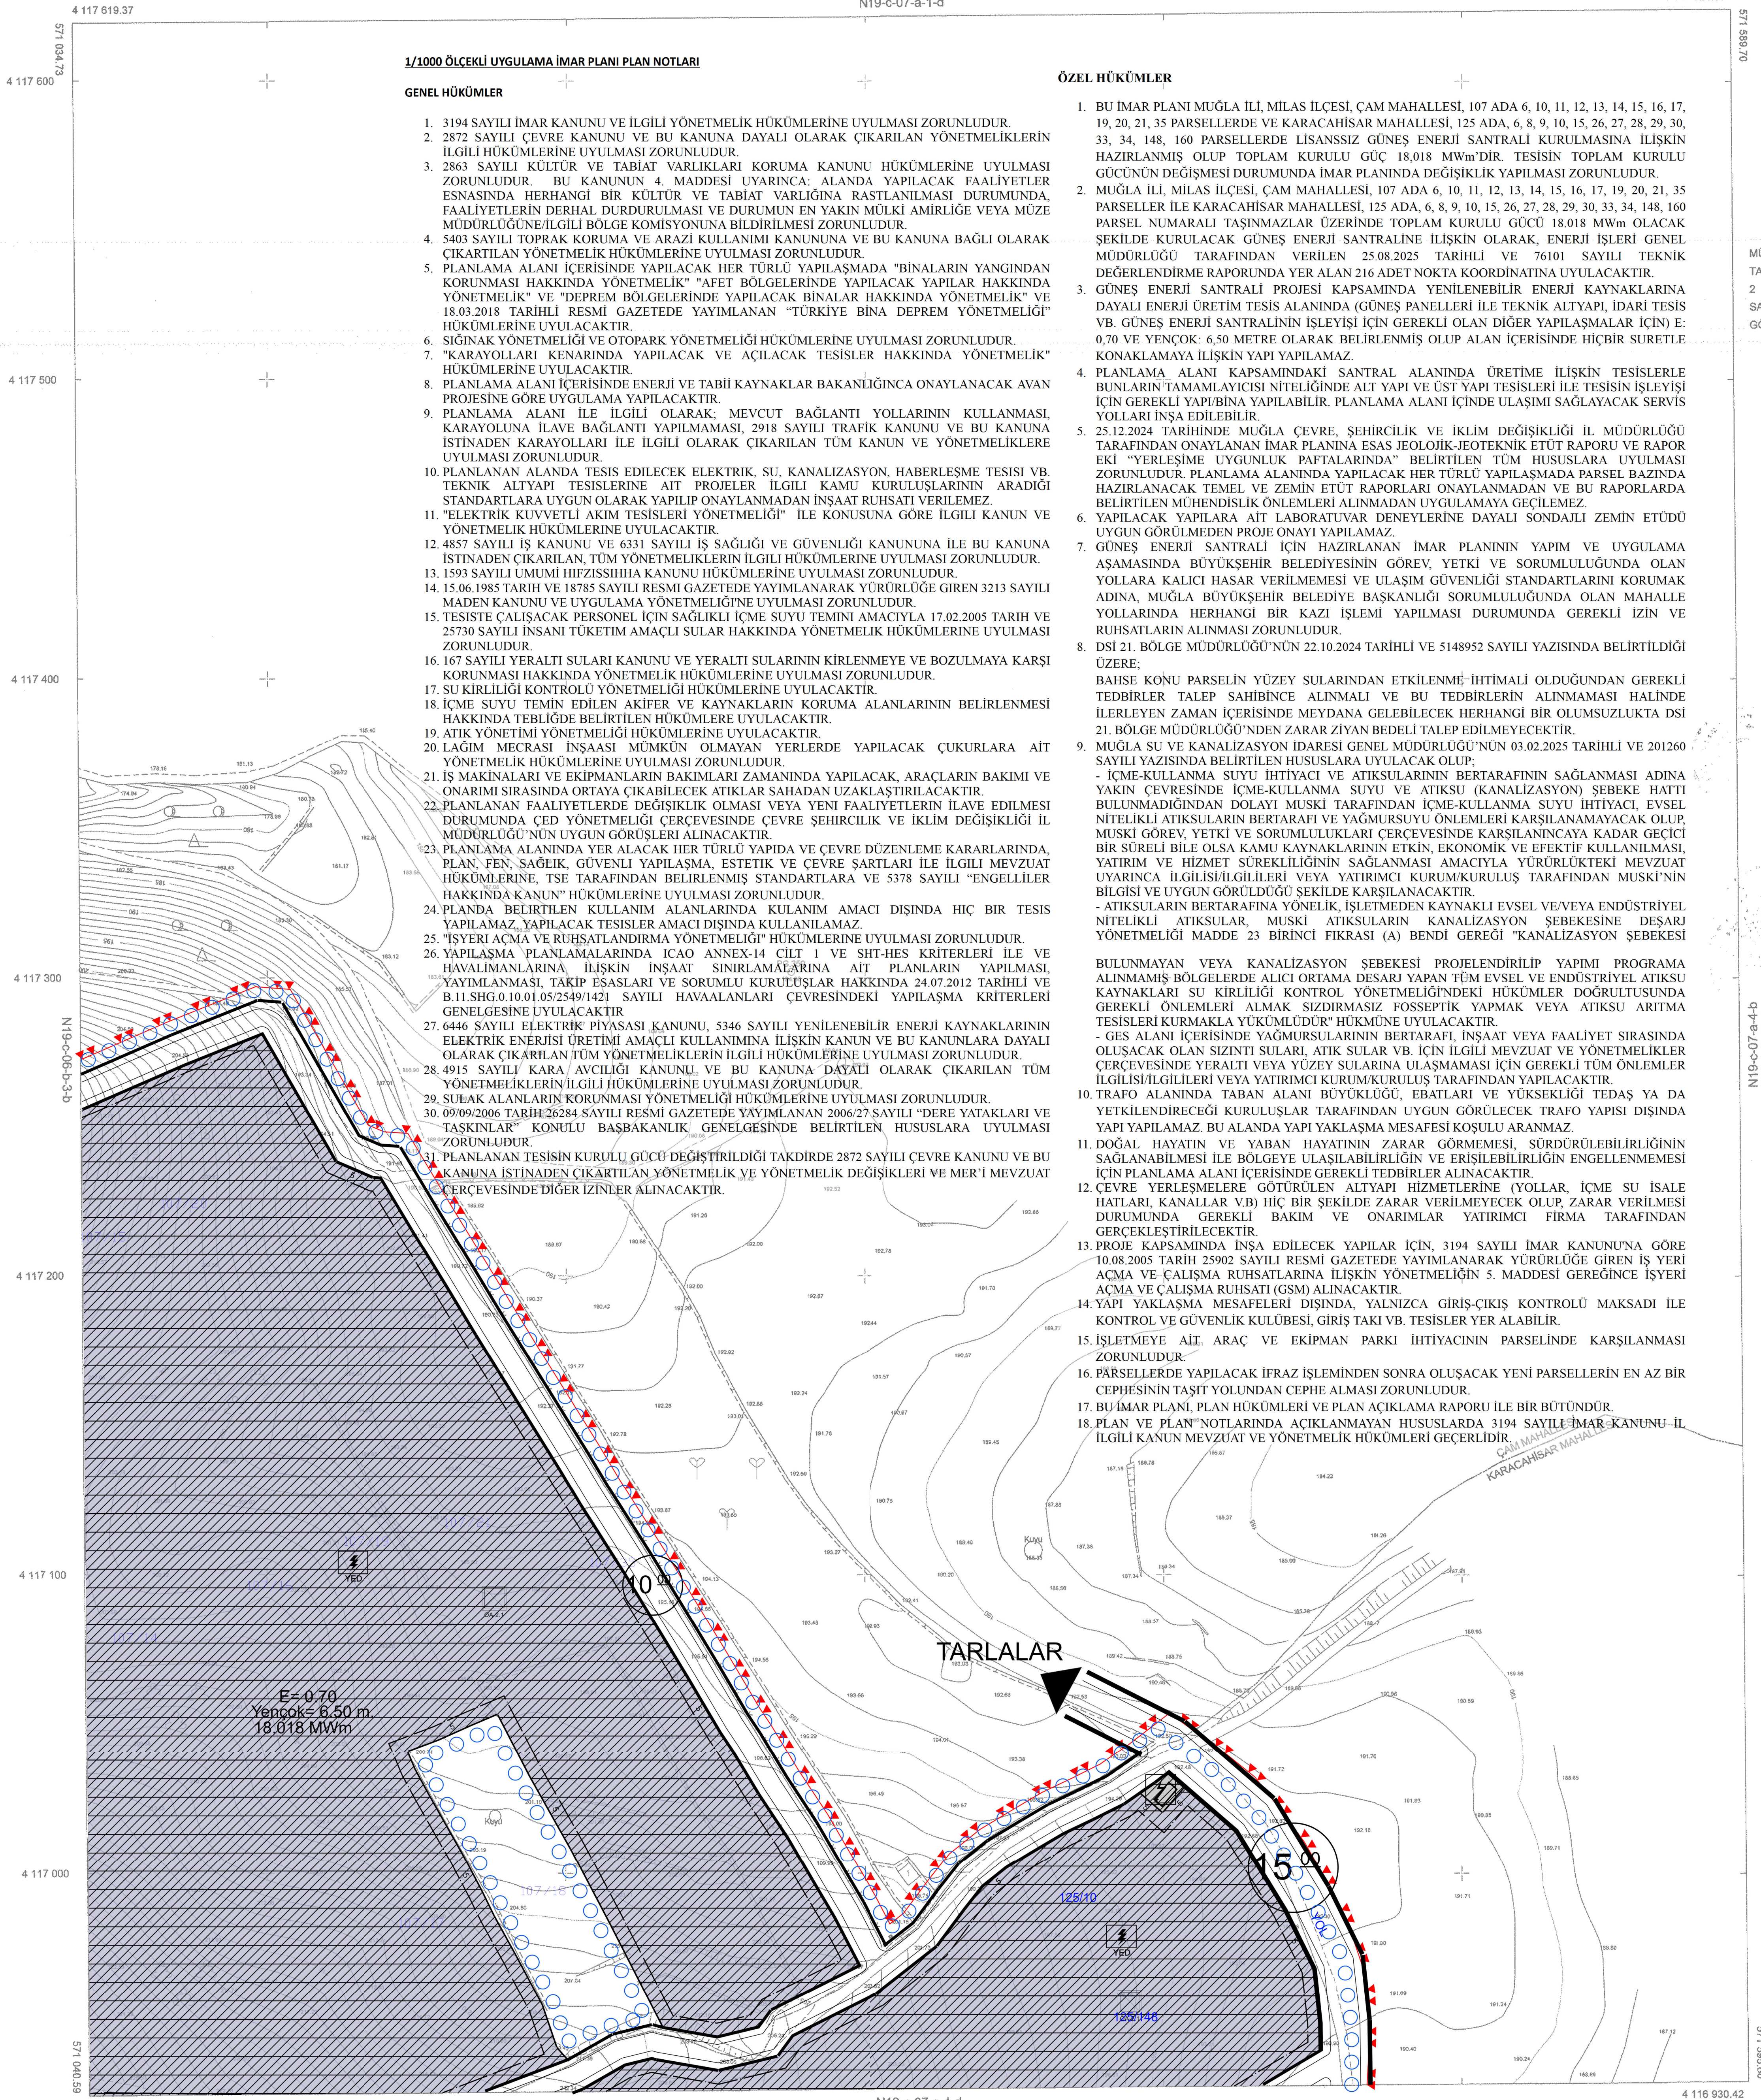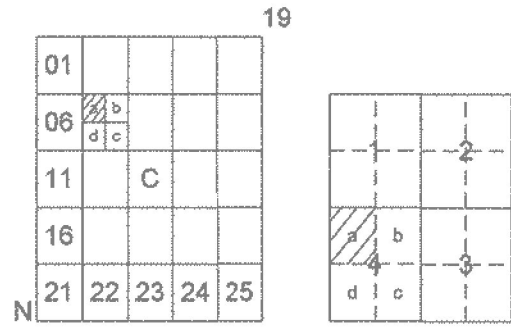

ELIPSOİD : GRS-80
DATUM : ITRF-96
BAŞLANGIÇ EPOKÜ : 2005
PROJEKSİYON : UTM (27°-3°)

1/1000

MÜTEAHHİT : BAYIRLI HARİTA MÜHENDİSLİK
SORUMLU MÜHENDİS : NİDA BAYIRLI
TERSİMAT : NİDA BAYIRLI

MUĞLA-MİLAS-ÇAM-KARACAHİSAR

(AYDIN)

N19-C-07-A-4-A

1/1000 ÖLÇEKLİ UYGULAMA İMAR PLANI PLAN NOTLARI

GENEL HÜKÜMLER

- 3194 SAYILI İMAR KANUNU VE İLGİLİ YÖNETMELİK HÜKÜMLERİNE UYULMASI ZORUNLUDUR.
- 2872 SAYILI ÇEVRE KANUNU VE BU KANUNA DAYALI OLARAK ÇIKARILAN YÖNETMELİKLERİN İLGİLİ HÜKÜMLERİNE UYULMASI ZORUNLUDUR.
- 2863 SAYILI KÜLTÜR VE TABİAT VARLIKLARI KORUMA KANUNU HÜKÜMLERİNE UYULMASI ZORUNLUDUR. BU KANUNUN 4. MADDESİ UYARINCA: ALANDA YAPILACAK FAALİYETLER ESNASINDA HERHANGİ BİR KÜLTÜR VE TABİAT VARLIĞINA RASTLANILMASI DURUMUNDA, FAALİYETLERİN DERHAL DURDURULMASI VE DURUMUN EN YAKIN MÜLKİ AMİRLİĞE VEYA MÜZE MÜDÜRLÜĞÜNE İLGİLİ BÖLGE KOMİSYONUNA BİLDİRİLMESİ ZORUNLUDUR.
- 5403 SAYILI TOPRAK KORUMA VE ARAZİ KULLANIMI KANUNUNA VE BU KANUNA BAĞLI OLARAK ÇIKARTILAN YÖNETMELİK HÜKÜMLERİNE UYULMASI ZORUNLUDUR.
- PLANLAMA ALANI İÇERİSİNDE YAPILACAK HER TÜRLÜ YAPILAŞMADA "BİNALARIN YANGINDAN KORUNMASI HAKKINDA YÖNETMELİK" "AFET BÖLGELERİNDE YAPILACAK YAPILAR HAKKINDA YÖNETMELİK" VE "DEPREM BÖLGELERİNDE YAPILACAK BİNALAR HAKKINDA YÖNETMELİK" VE 18.03.2018 TARİHLİ RESMİ GAZETEDE YAYIMLANAN "TÜRKİYE BİNA DEPREM YÖNETMELİĞİ" HÜKÜMLERİNE UYULACAKTIR.
- ŞİĞİNAK YÖNETMELİĞİ VE OTOPARK YÖNETMELİĞİ HÜKÜMLERİNE UYULMASI ZORUNLUDUR.
- "KARAYOLLARI KENARINDA YAPILACAK VE AÇILACAK TESİSLER HAKKINDA YÖNETMELİK" HÜKÜMLERİNE UYULACAKTIR.
- PLANLAMA ALANI İÇERİSİNDE ENERJİ VE TABİİ KAYNAKLAR BAKANLIĞINCA ONAYLANACAK AVAN PROJESİNE GÖRE UYGULAMA YAPILACAKTIR.
- PLANLAMA ALANI İLE İLGİLİ OLARAK: MEVCUT BAĞLANTI YOLLARININ KULLANILMASI, KARAYOLUNA İLAVE BAĞLANTI YAPILMAMASI, 2918 SAYILI TRAFİK KANUNU VE BU KANUNA İSTİNADEN KARAYOLLARI İLE İLGİLİ OLARAK ÇIKARILAN TÜM KANUN VE YÖNETMELİKLERE UYULMASI ZORUNLUDUR.
- PLANLANAN ALANDA TESİS EDİLECEK ELEKTRİK, SU, KANALİZASYON, HABERLEŞME TESİSİ VB. TEKNİK ALTYAPI TESİSLERİNE AIT PROJELER İLGİLİ KAMU KURULUŞLARININ ARADIĞI STANDARTLARA UYGUN OLARAK YAPILIP ONAYLANMADAN İNŞAAT RUHSATI VERİLEMEZ.
- "ELEKTRİK KUVVETLİ AKIM TESİSLERİ YÖNETMELİĞİ" İLE KONUSUNA GÖRE İLGİLİ KANUN VE YÖNETMELİK HÜKÜMLERİNE UYULACAKTIR.
- 4857 SAYILI İŞ KANUNU VE 6331 SAYILI İŞ SAĞLIĞI VE GÜVENLİĞİ KANUNUNA İLE BU KANUNA İSTİNADEN ÇIKARILAN, TÜM YÖNETMELİKLERİN İLGİLİ HÜKÜMLERİNE UYULMASI ZORUNLUDUR.
- 1593 SAYILI UMUMİ HİFZISSİHHA KANUNU HÜKÜMLERİNE UYULMASI ZORUNLUDUR.
- 15.06.1985 TARİH VE 18785 SAYILI RESMİ GAZETEDE YAYIMLANARAK YÜRÜRLÜĞE GİREN 3213 SAYILI MADEN KANUNU VE UYGULAMA YÖNETMELİĞİNE UYULMASI ZORUNLUDUR.
- TESİSTE ÇALIŞACAK PERSONEL İÇİN SAĞLIKLİ İÇME SUYU TEMİNİ AMACIYLA 17.02.2005 TARİH VE 25730 SAYILI İNSANI TÜKETİM AMAÇLI SULAR HAKKINDA YÖNETMELİK HÜKÜMLERİNE UYULMASI ZORUNLUDUR.
- 167 SAYILI YERALTI SULARI KANUNU VE YERALTI SULARININ KİRLİLENMEYE VE BOZULMAYA KARŞI KORUNMASI HAKKINDA YÖNETMELİK HÜKÜMLERİNE UYULMASI ZORUNLUDUR.
- SU KİRLİLİĞİ KONTROLÜ YÖNETMELİĞİ HÜKÜMLERİNE UYULACAKTIR.
- İÇME SUYU TEMİN EDİLEN AKİFER VE KAYNAKLARIN KORUMA ALANLARININ BELİRLENMESİ HAKKINDA TEBLİĞDE BELİRTİLEN HÜKÜMLERE UYULACAKTIR.
- ATIK YÖNETİMİ YÖNETMELİĞİ HÜKÜMLERİNE UYULACAKTIR.
- LAĞİM MECRASI İNŞAASI MÜMKÜN OLMAYAN YERLERDE YAPILACAK ÇUKURLARA AIT YÖNETMELİK HÜKÜMLERİNE UYULMASI ZORUNLUDUR.
- İŞ MAKİNALARI VE EKİPMANLARIN BAKIMLARI ZAMANINDA YAPILACAK, ARAÇLARIN BAKIMI VE ONARIMI SİRASINDA ORTAYA ÇIKABİLECEK ATIKLAR SAHADAN UZAKLAŞTIRILACAKTIR.
- PLANLANAN FAALİYETLERDE DEĞİŞİKLİK OLMASI VEYA YENİ FAALİYETLERİN İLAVE EDİLMESİ DURUMUNDA, ÇED YÖNETMELİĞİ ÇERÇEVESİNDE ÇEVRE ŞEHİRCİLİK VE İKLİM DEĞİŞİKLİĞİ İL MÜDÜRLÜĞÜ'NÜN UYGUN GÖRÜŞLERİ ALINACAKTIR.
- PLANLAMA ALANINDA YER ALACAK HER TÜRLÜ YAPIDA VE ÇEVRE DÜZENLEME KARARLARINDA, PLAN, FEN, SAĞLIK, GÜVENLİ YAPILAŞMA, ESTETİK VE ÇEVRE ŞARTLARI İLE İLGİLİ MEVZUAT HÜKÜMLERİNE, TSE TARAFINDAN BELİRLENMİŞ STANDARTLARA VE 5378 SAYILI "ENGELLİLER HAKKINDA KANUN" HÜKÜMLERİNE UYULMASI ZORUNLUDUR.
- PLANDA BELİRTİLEN KULLANIM ALANLARINDA KULANIM AMACI DIŞINDA HIÇ BİR TESİS YAPILAMAZ, YAPILACAK TESİSLER AMACI DIŞINDA KULLANILAMAZ.
- "İŞYERİ AÇMA VE RUHSATLANDIRMA YÖNETMELİĞİ" HÜKÜMLERİNE UYULMASI ZORUNLUDUR.
- YAPILAŞMA PLANLAMALARINDA İCAO ANNEX-14 CİLT 1 VE SİT-HES KRİTERLERİ İLE VE HAVALİMANLARINA İLİŞKİN İNŞAAT SINIRLAMALARINA AIT PLANLARIN YAPILMASI, YAYIMLANMASI, TAKİP ESASLARI VE SORUMLU KURULUŞLAR HAKKINDA 24.07.2012 TARİHLİ VE B.11.SHG.0.10.01.05/2549/1421 SAYILI HAVAALANLARI ÇEVRESİNDEKİ YAPILAŞMA KRİTERLERİ GENELGESİNE UYULACAKTIR.
- 6446 SAYILI ELEKTRİK PIYASASI KANUNU, 5346 SAYILI YENİLENEBİLİR ENERJİ KAYNAKLARININ ELEKTRİK ENERJİSİ ÜRETİMİ AMACIYLA KULLANILMASI İLİŞKİN KANUN VE BU KANUNLARA DAYALI OLARAK ÇIKARILAN TÜM YÖNETMELİKLERİN İLGİLİ HÜKÜMLERİNE UYULMASI ZORUNLUDUR.
- 4915 SAYILI KARA AVCILIĞI KANUNU VE BU KANUNA DAYALI OLARAK ÇIKARILAN TÜM YÖNETMELİKLERİN İLGİLİ HÜKÜMLERİNE UYULMASI ZORUNLUDUR.
- SULAK ALANLARIN KORUNMASI YÖNETMELİĞİ HÜKÜMLERİNE UYULMASI ZORUNLUDUR.
- 09/09/2006 TARİH 26284 SAYILI RESMİ GAZETEDE YAYIMLANAN 2006/27 SAYILI "DERE YATAKLARI VE TAŞKINLAR" KONULU BAŞBAKANLIK GENELGESİNDE BELİRTİLEN HUSUSLARA UYULMASI ZORUNLUDUR.
- PLANLANAN TESİSİN KURULU GÜCÜ DEĞİŞTİRİLDİĞİ TAKDİRDE 2872 SAYILI ÇEVRE KANUNU VE BU KANUNA İSTİNADEN ÇIKARTILAN YÖNETMELİK VE YÖNETMELİK DEĞİŞİKLİĞİ VE MERT MEVZUAT ÇERÇEVESİNDE DİĞER İZİNLER ALINACAKTIR.

ÖZEL HÜKÜMLER

- BU İMAR PLANI MUĞLA İLİ, MİLAS İLÇESİ, ÇAM MAHALLESİ, 107 ADA 6, 10, 11, 12, 13, 14, 15, 16, 17, 19, 20, 21, 35 PARSELLERDE VE KARACAHİSAR MAHALLESİ, 125 ADA, 6, 8, 9, 10, 15, 26, 27, 28, 29, 30, 33, 34, 148, 160 PARSELLERDE LİSANSIZ GÜNEŞ ENERJİ SANTRALİ KURULMASINA İLİŞKİN HAZIRLANMIŞ OUP TOPLAM KURULU GÜÇ 18,018 MWm'DİR. TESİSİN TOPLAM KURULU GÜCÜNÜN DEĞİŞMESİ DURUMUNDA İMAR PLANINDA DEĞİŞİKLİK YAPILMASI ZORUNLUDUR.
- MUĞLA İLİ, MİLAS İLÇESİ, ÇAM MAHALLESİ, 107 ADA 6, 8, 9, 10, 11, 12, 13, 14, 15, 16, 17, 19, 20, 21, 35 PARSELLER İLE KARACAHİSAR MAHALLESİ, 125 ADA, 6, 8, 9, 10, 15, 26, 27, 28, 29, 30, 33, 34, 148, 160 PARSEL NUMARALI TAŞINMAZLAR ÜZERİNDE TOPLAM KURULU GÜCÜ 18,018 MWm OLACAK ŞEKİLDE KURULACAK GÜNEŞ ENERJİ SANTRALİNE İLİŞKİN OLARAK, ENERJİ İŞLERİ GENEL MÜDÜRLÜĞÜ TARAFINDAN VERİLEN 25.08.2025 TARİHLİ VE 76101 SAYILI TEKNİK DEĞERLENDİRME RAPORUNDA YER ALAN 216 ADET NOKTA KOORDİNATINA UYULACAKTIR.
- GÜNEŞ ENERJİ SANTRALİ PROJESİ KAPSAMINDA YENİLENEBİLİR ENERJİ KAYNAKLARINA DAYALI ENERJİ ÜRETİM TESİS ALANINDA (GÜNEŞ PANNELLERİ İLE TEKNİK YAPI, İDARI TESİS VB. GÜNEŞ ENERJİ SANTRALİNİN İŞLEYİŞİ İÇİN GEREKLİ OLAN DİĞER YAPILAŞMALAR İÇİN) E: 0,70 VE YENÇOK: 6,50 METRE OLARAK BELİRLENMİŞ OUP ALAN İÇERİSİNDE HIÇBİR SURETLE KONAKLAMAYA İLİŞKİN YAPI YAPILAMAZ.
- PLANLAMA ALANI KAPSAMINDAKİ SANTRAL ALANINDA ÜRETİME İLİŞKİN TESİSLERLE BUNLARIN TAMAMLAYICISI NİTELİĞİNDE ALT YAPI VE ÜST YAPI TESİSLERİ İLE TESİSİN İŞLEYİŞİ İÇİN GEREKLİ YAPI/BİNA YAPILABİLİR. PLANLAMA ALANI İÇİNDE ULAŞIMI SAĞLAYACAK SERVİS YOLLARI İNŞA EDİLEBİLİR.
- 25.12.2024 TARİHİNDE MUĞLA ÇEVRE, ŞEHİRCİLİK VE İKLİM DEĞİŞİKLİĞİ İL MÜDÜRLÜĞÜ TARAFINDAN ONAYLANAN İMAR PLANINA ESAS JEOLojik-JEOTEKNİK ETÜT RAPORU VE RAPOR EKİ "YERLEŞİME UYGUNLUK PAFTALARINDA" BELİRTİLEN TÜM HUSUSLARA UYULMASI ZORUNLUDUR. PLANLAMA ALANINDA YAPILACAK HER TÜRLÜ YAPILAŞMADA PARSEL BAZINDA HAZIRLANACAK TEMEL VE ZEMİN ETÜT RAPORLARI ONAYLANMADAN VE BU RAPORLARDA BELİRTİLEN MÜHENDİSLİK ÖNLEMLERİ ALINMADAN UYGULAMAYA GEÇİLEMEZ.
- YAPILACAK YAPILARA AIT LABORATUVAR DENEYLERİNE DAYALI SONDAJLI ZEMİN ETÜDÜ UYGUN GÖRÜLMEDEN PROJE ONAYI YAPILAMAZ.
- GÜNEŞ ENERJİ SANTRALİ İÇİN HAZIRLANAN İMAR PLANININ YAPIM VE UYGULAMA AŞAMASINDA BÜYÜKŞEHİR BELEDİYESİNİN GÖREV, YETKİ VE SORUMLULUĞUNDA OLAN YOLLARA KALICI HASAR VERİLMEMESİ VE ULAŞIM GÜVENLİĞİ STANDARTLARINI KORUNAK ADINA, MUĞLA BÜYÜKŞEHİR BELEDİYE BAŞKANLIĞI SORUMLULUĞUNDA OLAN MAHALLE YOLLARINDA HERHANGİ BİR KAZI İŞLEMİ YAPILMASI DURUMUNDA GEREKLİ İZİN VE RUHSATLARIN ALINMASI ZORUNLUDUR.
- DSİ 21. BÖLGE MÜDÜRLÜĞÜ'NÜN 22.10.2024 TARİHLİ VE 5148952 SAYILI YAZISINDA BELİRTİLDİĞİ ÜZERE: BAHSE KONU PARSELİN YÜZEY SULARINDAN ETKİLENME İHTİMALİ OLDUĞUNDAN GEREKLİ TEDBİRLER TALEP SAHİBİNCE ALINMALI VE BU TEDBİRLERİN ALINMAMASI HALİNDE İLERİLEVEN ZAMAN İÇERİSİNDE MEYDANA GELEBİLECEK HERHANGİ BİR OLUMSUZLUKTA DSİ 21. BÖLGE MÜDÜRLÜĞÜ'NDEN ZARAR ZİYAN BEDELİ TALEP EDİLMEMEYECKTİR.
- MUĞLA SU VE KANALİZASYON İDARESİ GENEL MÜDÜRLÜĞÜ'NÜN 03.02.2025 TARİHLİ VE 201260 SAYILI YAZISINDA BELİRTİLEN HUSUSLARA UYULACAK OUP:
 - İÇME-KULLANMA SUYU İHTİYACI VE ATIKSULARININ BERTARAFININ SAĞLANMASI ADINA YAKIN ÇEVRESİNDE İÇME-KULLANMA SUYU VE ATIKSU (KANALİZASYON) SEBEKE HATTI BULUNMADIGINDAN DOLAYI MUSKI TARAFINDAN İÇME-KULLANMA SUYU İHTİYACI, EVSEL NİTELİKLİ ATIKSULARIN BERTARAFI VE YAĞMURSUYU ÖNLEMLERİ KARŞILANAMAYACAK OUP. MUSKI GÖREV, YETKİ VE SORUMLULUKLARI ÇERÇEVESİNDE KARŞILANINCAYA KADAR GEÇİCİ BİR SÜRELİ BİLE OLSA KAMU KAYNAKLARININ ETKİN, EKONOMİK VE EFEEKTİF KULLANILMASI, YATIRIM VE HİZMET SÜREKLİLİĞİNİN SAĞLANMASI AMACIYLA YÜRÜRLÜKTEKİ MUSKATIN UYARINCA İLGİLİLİGLİLERİ VEYA YATIRIMCI KURUM/KURULUŞ TARAFINDAN MEVZUATIN BİLGİSİ VE UYGUN GÖRÜLDÜĞÜ ŞEKİLDE KARŞILANACAKTIR.
 - ATIKSULARIN BERTARAFINA YÖNELİK, İŞLETMEDEN KAYNAKLI EVSEL VE/VEYA ENDÜSTRİYEL NİTELİKLİ ATIKSULAR, MUSKI ATIKSULARIN KANALİZASYON SEBEKESİNE DESARJ YÖNETMELİĞİ MADDE 23 BİRİNCİ FIKRASI (A) BENDİ GEREĞİ "KANALİZASYON SEBEKESİ
- BULUNMAYAN VEYA KANALİZASYON SEBEKESİ PROJELENDİRİLİP YAPIMI PROGRAMI ALINMAMISI BÖLGELERDE ALICI ORTAMA DESARJ YAPAN TÜM EVSEL VE ENDÜSTRİYEL ATIKSU KAYNAKLARI SU KİRLİLİĞİ KONTROL YÖNETMELİĞİNDEKİ HÜKÜMLER DOĞRULTUSUNDA GEREKLİ ÖNLEMLERİ ALMAK SİZDIRMASIZ FOSSEPTİK YAPMAK VEYA ATIKSU ARITMA TESİSLERİ KURMAKLA YÜKÜMLÜDÜR" HÜKÜMÜNE UYULACAKTIR.
- GES ALANI İÇERİSİNDE YAĞMURSULARININ BERTARAFI İNŞAAT VEYA FAALİYET SİRASINDA OLUŞACAK OLAN SIZINTI SULARI, ATIK SULAR VB. İÇİN İLGİLİ MEVZUAT VE YÖNETMELİKLER ÇERÇEVESİNDE YERALTI VEYA YÜZEY SULARINA ULAŞMAMASI İÇİN GEREKLİ TÜM ÖNLEMLER İLGİLİLİGLİLERİ VEYA YATIRIMCI KURUM/KURULUŞ TARAFINDAN YAPILACAKTIR.
- TRAFÖ ALANINDA TABAN ALANI BÜYÜKLÜĞÜ, EBATLARI VE YÜKSEKLİĞİ TEDAŞ YA DA YETKİLİNDİRECEĞİ KURULUŞLAR TARAFINDAN UYGUN GÖRÜLECEK TRAFÖ YAPISI DIŞINDA YAPI YAPILAMAZ. BU ALANDA YAPI YAKLAŞMA MESAFESİ KOŞULU ARANMAZ.
- DOĞAL HAYATIN VE YABAN HAYATININ ZARAR GÖRMEMESİ, SÜRDÜRÜLEBİLİRLİĞİNİN SAĞLANABİLMESİ İLE BÖLGEYE ULAŞILABİLİRLİĞİN VE ERİŞİLEBİLİRLİĞİN ENGELLENMEMESİ İÇİN PLANLAMA ALANI İÇERİSİNDE GEREKLİ TEDBİRLER ALINACAKTIR.
- ÇEVRE YERLEŞMELERE GÖTÜRÜLEN ALTYAPI HİZMETLERİNE (YOLLAR, İÇME SU İSALE HATLARI, KANALLAR VB.) HIÇ BİR ŞEKİLDE ZARAR VERİLMEMEYECİK OUP. ZARAR VERİLMESİ DURUMUNDA GEREKLİ BAKIM VE ONARIMLAR YATIRIMCI FIRMA TARAFINDAN GERÇEKLEŞTİRİLECEKTİR.
- PROJE KAPSAMINDA İNŞA EDİLECEK YAPILAR İÇİN, 3194 SAYILI İMAR KANUNUNA GÖRE 10.08.2005 TARİH 25902 SAYILI RESMİ GAZETEDE YAYIMLANARAK YÜRÜRLÜĞE GİREN İŞ YERİ AÇMA VE ÇALIŞMA RUHSATLARINA İLİŞKİN YÖNETMELİĞİN 5. MADDESİ GEREĞİNCE İŞYERİ AÇMA VE ÇALIŞMA RUHSATI (GSM) ALINACAKTIR.
- YAPI YAKLAŞMA MESAFELERİ DIŞINDA, YALNIZCA GİRİŞ-ÇIKIŞ KONTROLÜ MAKSADI İLE KONTROL VE GÜVENLİK KULÜBESİ, GİRİŞ TAKİ VB. TESİSLER YER ALABİLİR.
- İŞLETMEYE AIT ARAÇ VE EKİPMAN PARKI İHTİYACININ PARSELİNDE KARŞILANMASI ZORUNLUDUR.
- PARSELLERDE YAPILACAK İFRAZ İŞLEMİNDEN SONRA OLUŞACAK YENİ PARSELLERİN EN AZ BİR CEPHESİNİN TAŞIT YOLUNDAN CEPHE ALMASI ZORUNLUDUR.
- BU İMAR PLANI, PLAN HÜKÜMLERİ VE PLAN AÇIKLAMA RAPORU İLE BİR BÜTÜNDÜR.
- PLAN VE PLAN NOTLARINDA AÇIKLANMAYAN HUSUSLARDA 3194 SAYILI İMAR KANUNU İL İLGİLİ KANUN MEVZUAT VE YÖNETMELİK HÜKÜMLERİ GEÇERLİDİR.

MÜTEAHHİT BAYIRLI HARİTA MÜHENDİSLİK
TARAFINDAN YAPILAN 4 ADET 1/1000 VE
2 ADET 1/5000 ÖLÇEKLİ HARİTA, 3194
SAYILI İMAR KANUNUN 71/A MADDESİNE
GÖRE İNCELENDİ ONANDI.

KONTROL
TASDİK

Mehmet DEMİRTAŞ
Harita Mühendisi

Tulay SÖĞÜT
Şube Müdürü V.

Onay
İmar Şube Başkanı

ONAY
18.11.2024

Tayfun KAYA
Büyükşehir Beşirlik Başkanı ve
Genel Sekreter

MUĞLA-MİLAS-ÇAM-KARACAHİSAR-N19-C-07-A-4-A
(AYDIN)