


N19-C-06B-3-B	N19-C-07-A-4-A
N19-C-06B-3-C	N19-C-07-A-4-C


Müellifi tarafından hazırlanan Muğla İli, Milas İlçesi, Çam Mahallesi, 107 ada 6, 10, 11, 12, 13, 14, 15, 16, 17, 19, 20, 21, 35 ve Karacahisar Mahallesi 125 ada 6, 8, 9, 10, 15, 26, 27, 28, 29, 30, 33, 34, 148 ve 160 parsel taşınmazlarda Güneş Enerji Santreline (18,018 MWm) ilişkin 1/1.000 Ölçekli Uygulama İmar Planı 3194 Sayılı İmar Kanunu'nun Ek 11. maddde (h) bendi uyarınca onaylanmıştır.

T.C.
ÇEVRE, ŞEHİRCİLİK VE
İKLİM DEĞİŞİKLİĞİ BAKANLIĞI
Mekânsal Planlama Genel Müdürlüğü a.

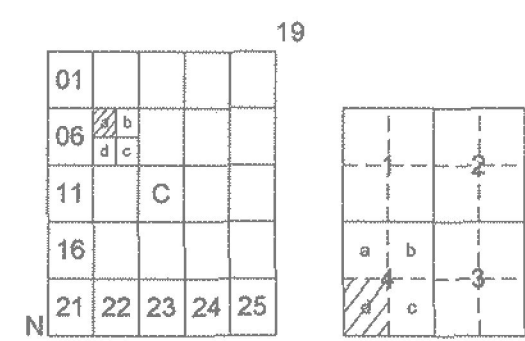

(AYDIN)

N19-C-07-A-4-D

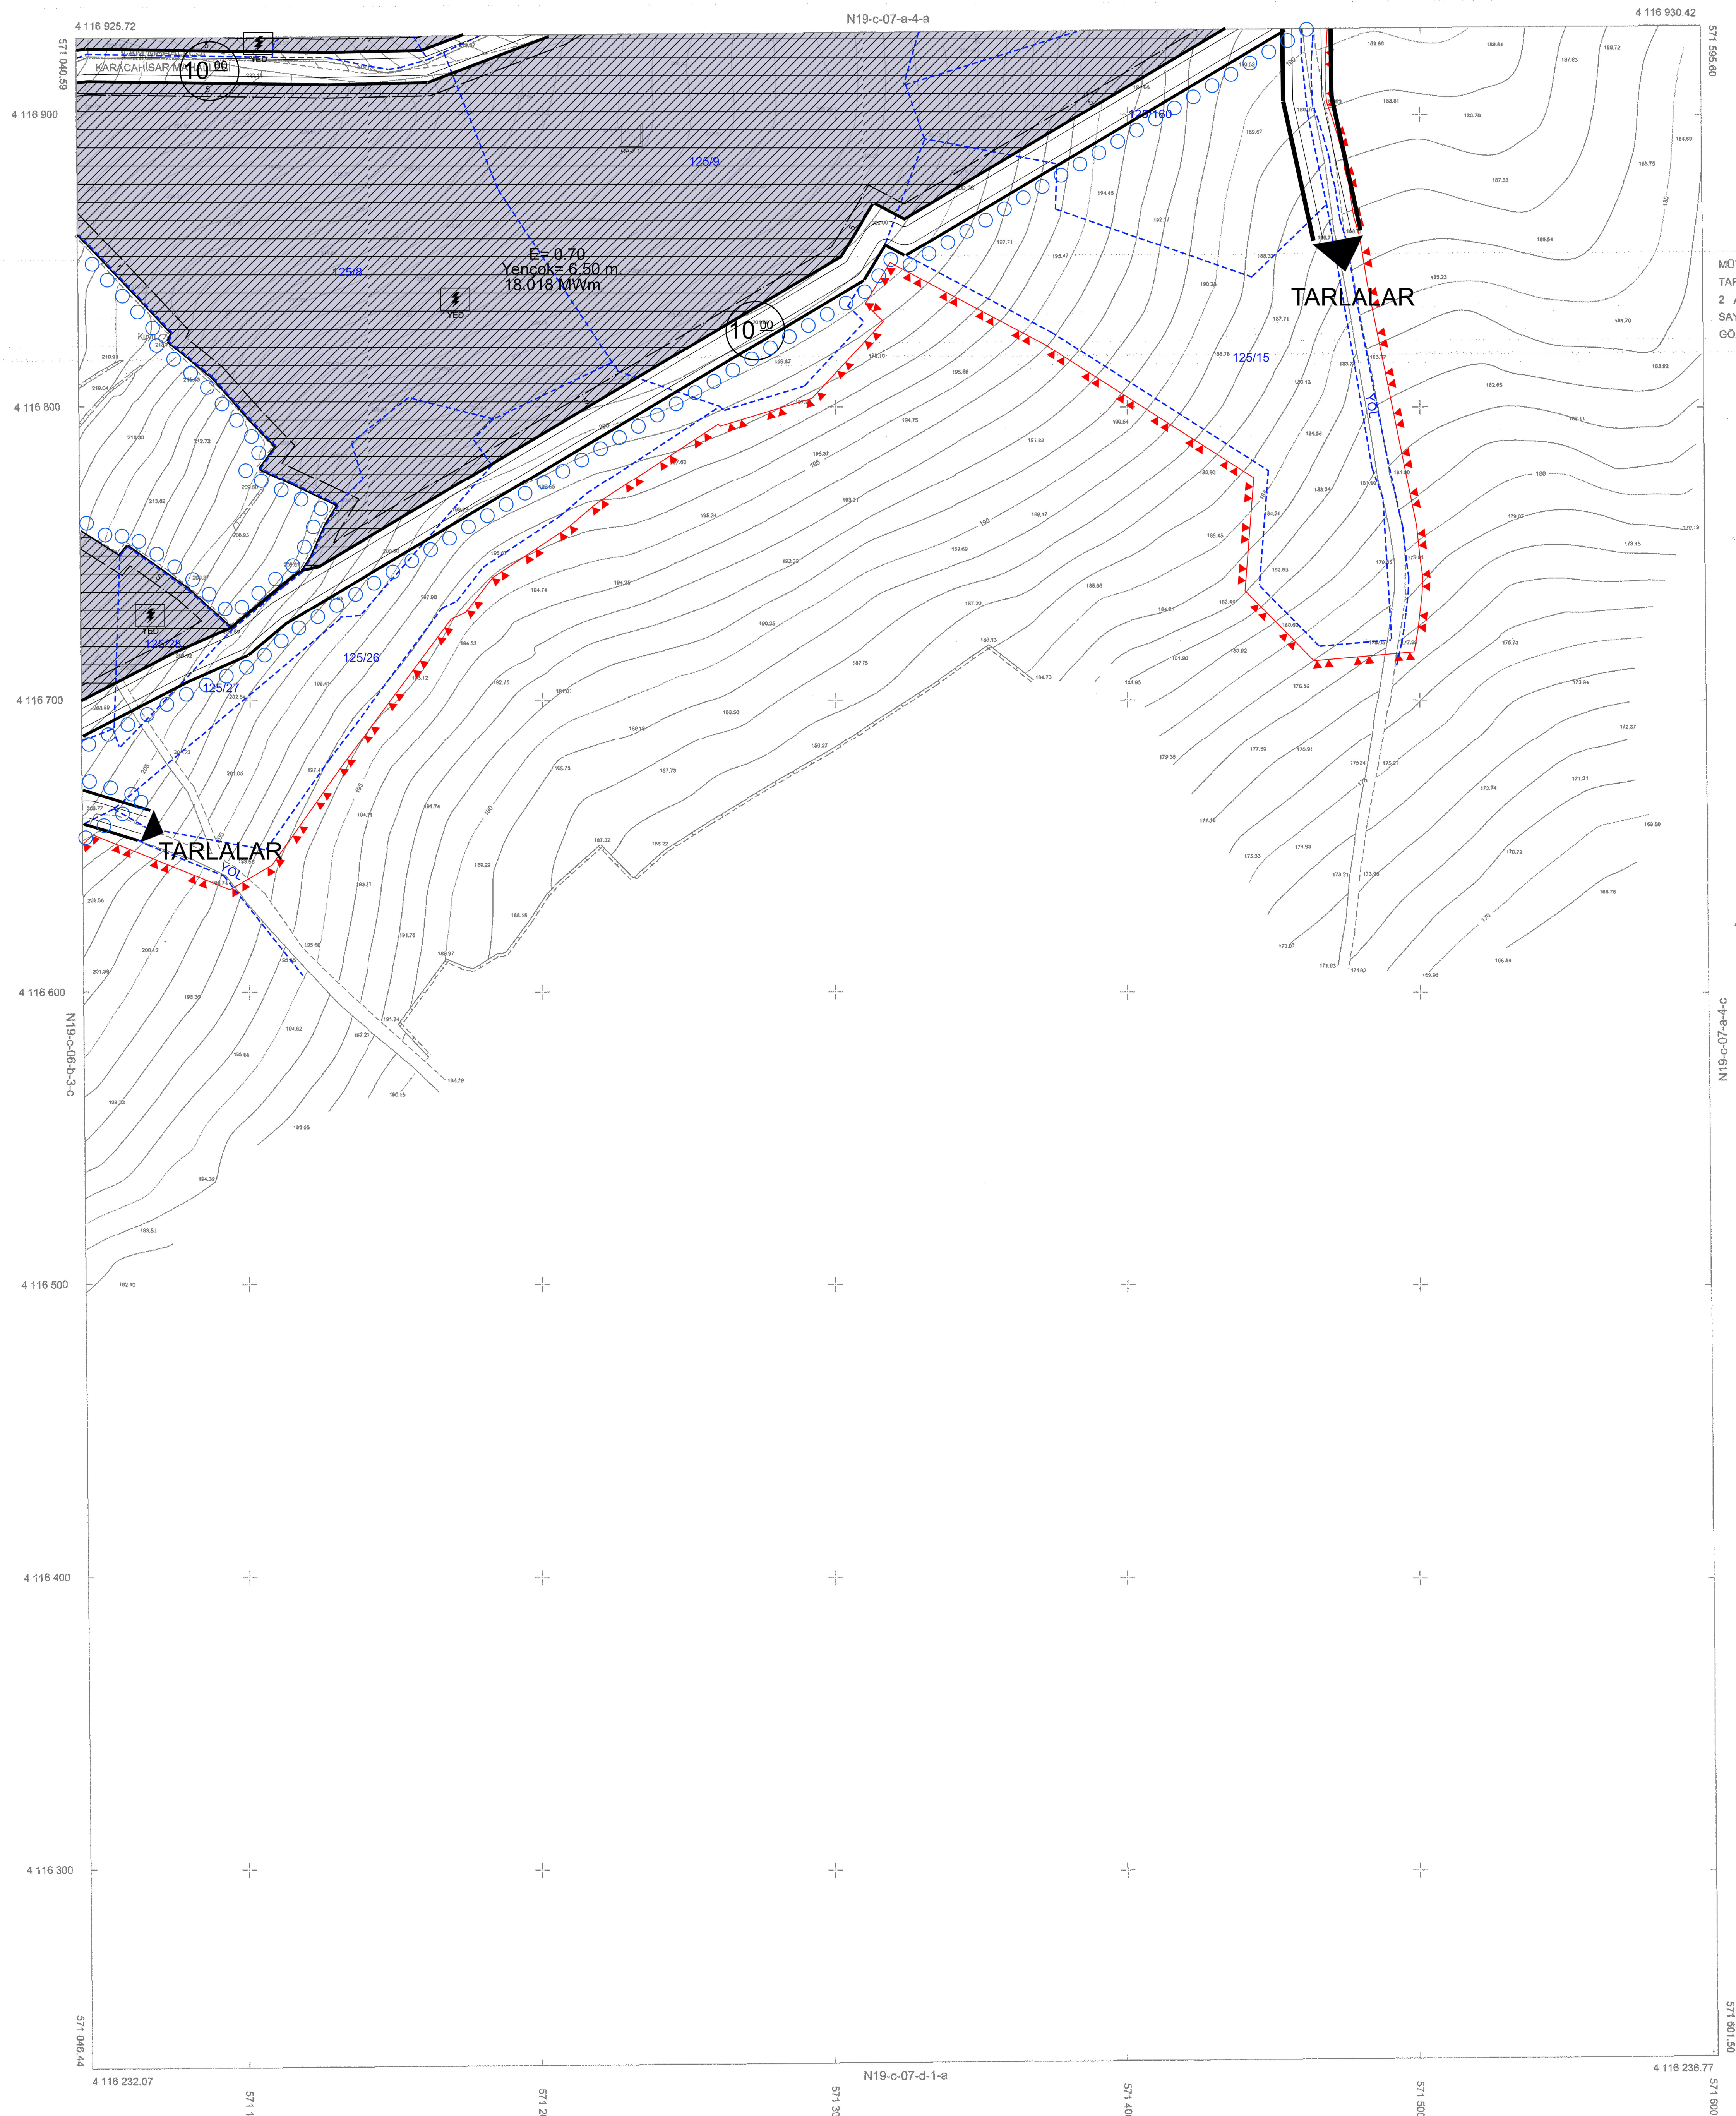

MÜTEAHHİT BAYIRLI HARİTA MÜHENDİSLİK
TARAFINDAN YAPILAN 4 ADET 1/1000 VE
2 ADET 1/5000 ÖLÇEKLİ HARİTA 3194
SAYILI İMAR KANUNUN 7/A MADDESİNE
GÖRE İNCELENDİ ONANDI.

KONTROL
TASDİK

Mehtap DEMİRTAŞ
Harita Mühendisi

İtiku SÖKMEN
İbte Müdür V.

Onur DEMİRTAŞ
İzmir Şehircilik Dairesi Başkanı

ONAY
/ 11. / 2024

Tayfun KILINÇ
Üyükşehir Belediye Başkanı
Genel Sekreter

MUĞLA-MİLAS-ÇAM-KARACAHİSAR-N19-C-07-A-4-D
(AYDIN)

ELİPSOİD	: GRS-80
DATUM	: ITRF-96
BAŞLANGIÇ EPOKU	: 2005
PROJEKSİYON	: UTM (27°-3°)

1/1000

MÜTEAHHİT : BAYIRLI HARİTA MÜHENDİSLİK
SORUMLU MÜHENDİS : NİDA BAYIRLI
TERSİMAT : NİDA BAYIRLI