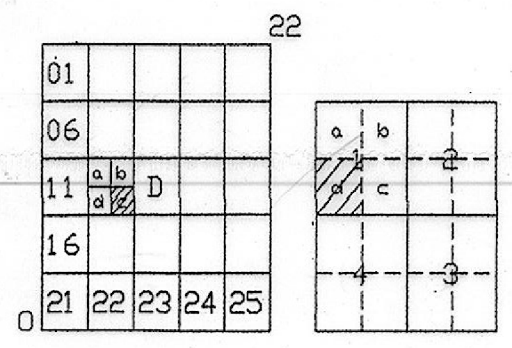
22
01
06
11
16
21 22 23 24 25
D
a b c d
0

MUĞLA/FETHİYE
KALEMYEL KOYU
022-d-12-c-1-d


022-d-12-c-1-a
4 054 600.55
417 253.91
4 054 595.18
417 813.02
4 054 600
4 054 500
4 054 400
4 054 300
4 054 200
4 054 100
4 054 000
022-d-12-d-2-c
022-d-12-c-1-c
E
D
C
B
P
KIYI KENAR ÇİZGİSİ
KALEMYEL KOYU
ÖA-5.3
H=7.50 m.
0.30
0.90
10
PLAJ VOLEYBOL
MAĞAZALAR
İDARİ BİNA
YEMEKHANE
TENİS SAHASI
BASKETBOL SAHASI
YATAKHANE
260
1
2
3
4
4 053 906.95
417 247.23
4 053 901.59
417 806.38
022-d-12-c-4-a
417 300
417 400
417 500
417 600
417 700
417 800

-B ile C, D ile E noktaları arasındaki kıyı kenar çizgisi; onaylı 1/1000 ölçekli 19K-3c nolu halihazır harita alanında 13.11.1985 tarihinde Valiliğimizce onaylanan kıyı kenar çizgisinden aynen aktarılmıştır.

-C ile D noktaları arasındaki kıyı kenar çizgisi; onaylı 1/1000 ölçekli 19L-4d nolu halihazır harita alanında 13.11.1985 tarihinde Valiliğimizce onaylanan kıyı kenar çizgisinden aynen aktarılmıştır.

KIYI KENAR ÇİZGİSİ TESPİT KOMİSYONU

BAŞKAN
Hülya DENİZCİOĞLU
Harita ve Kadastro Mühendisi
İmar ve Afet İşt. Şb.Md. V.

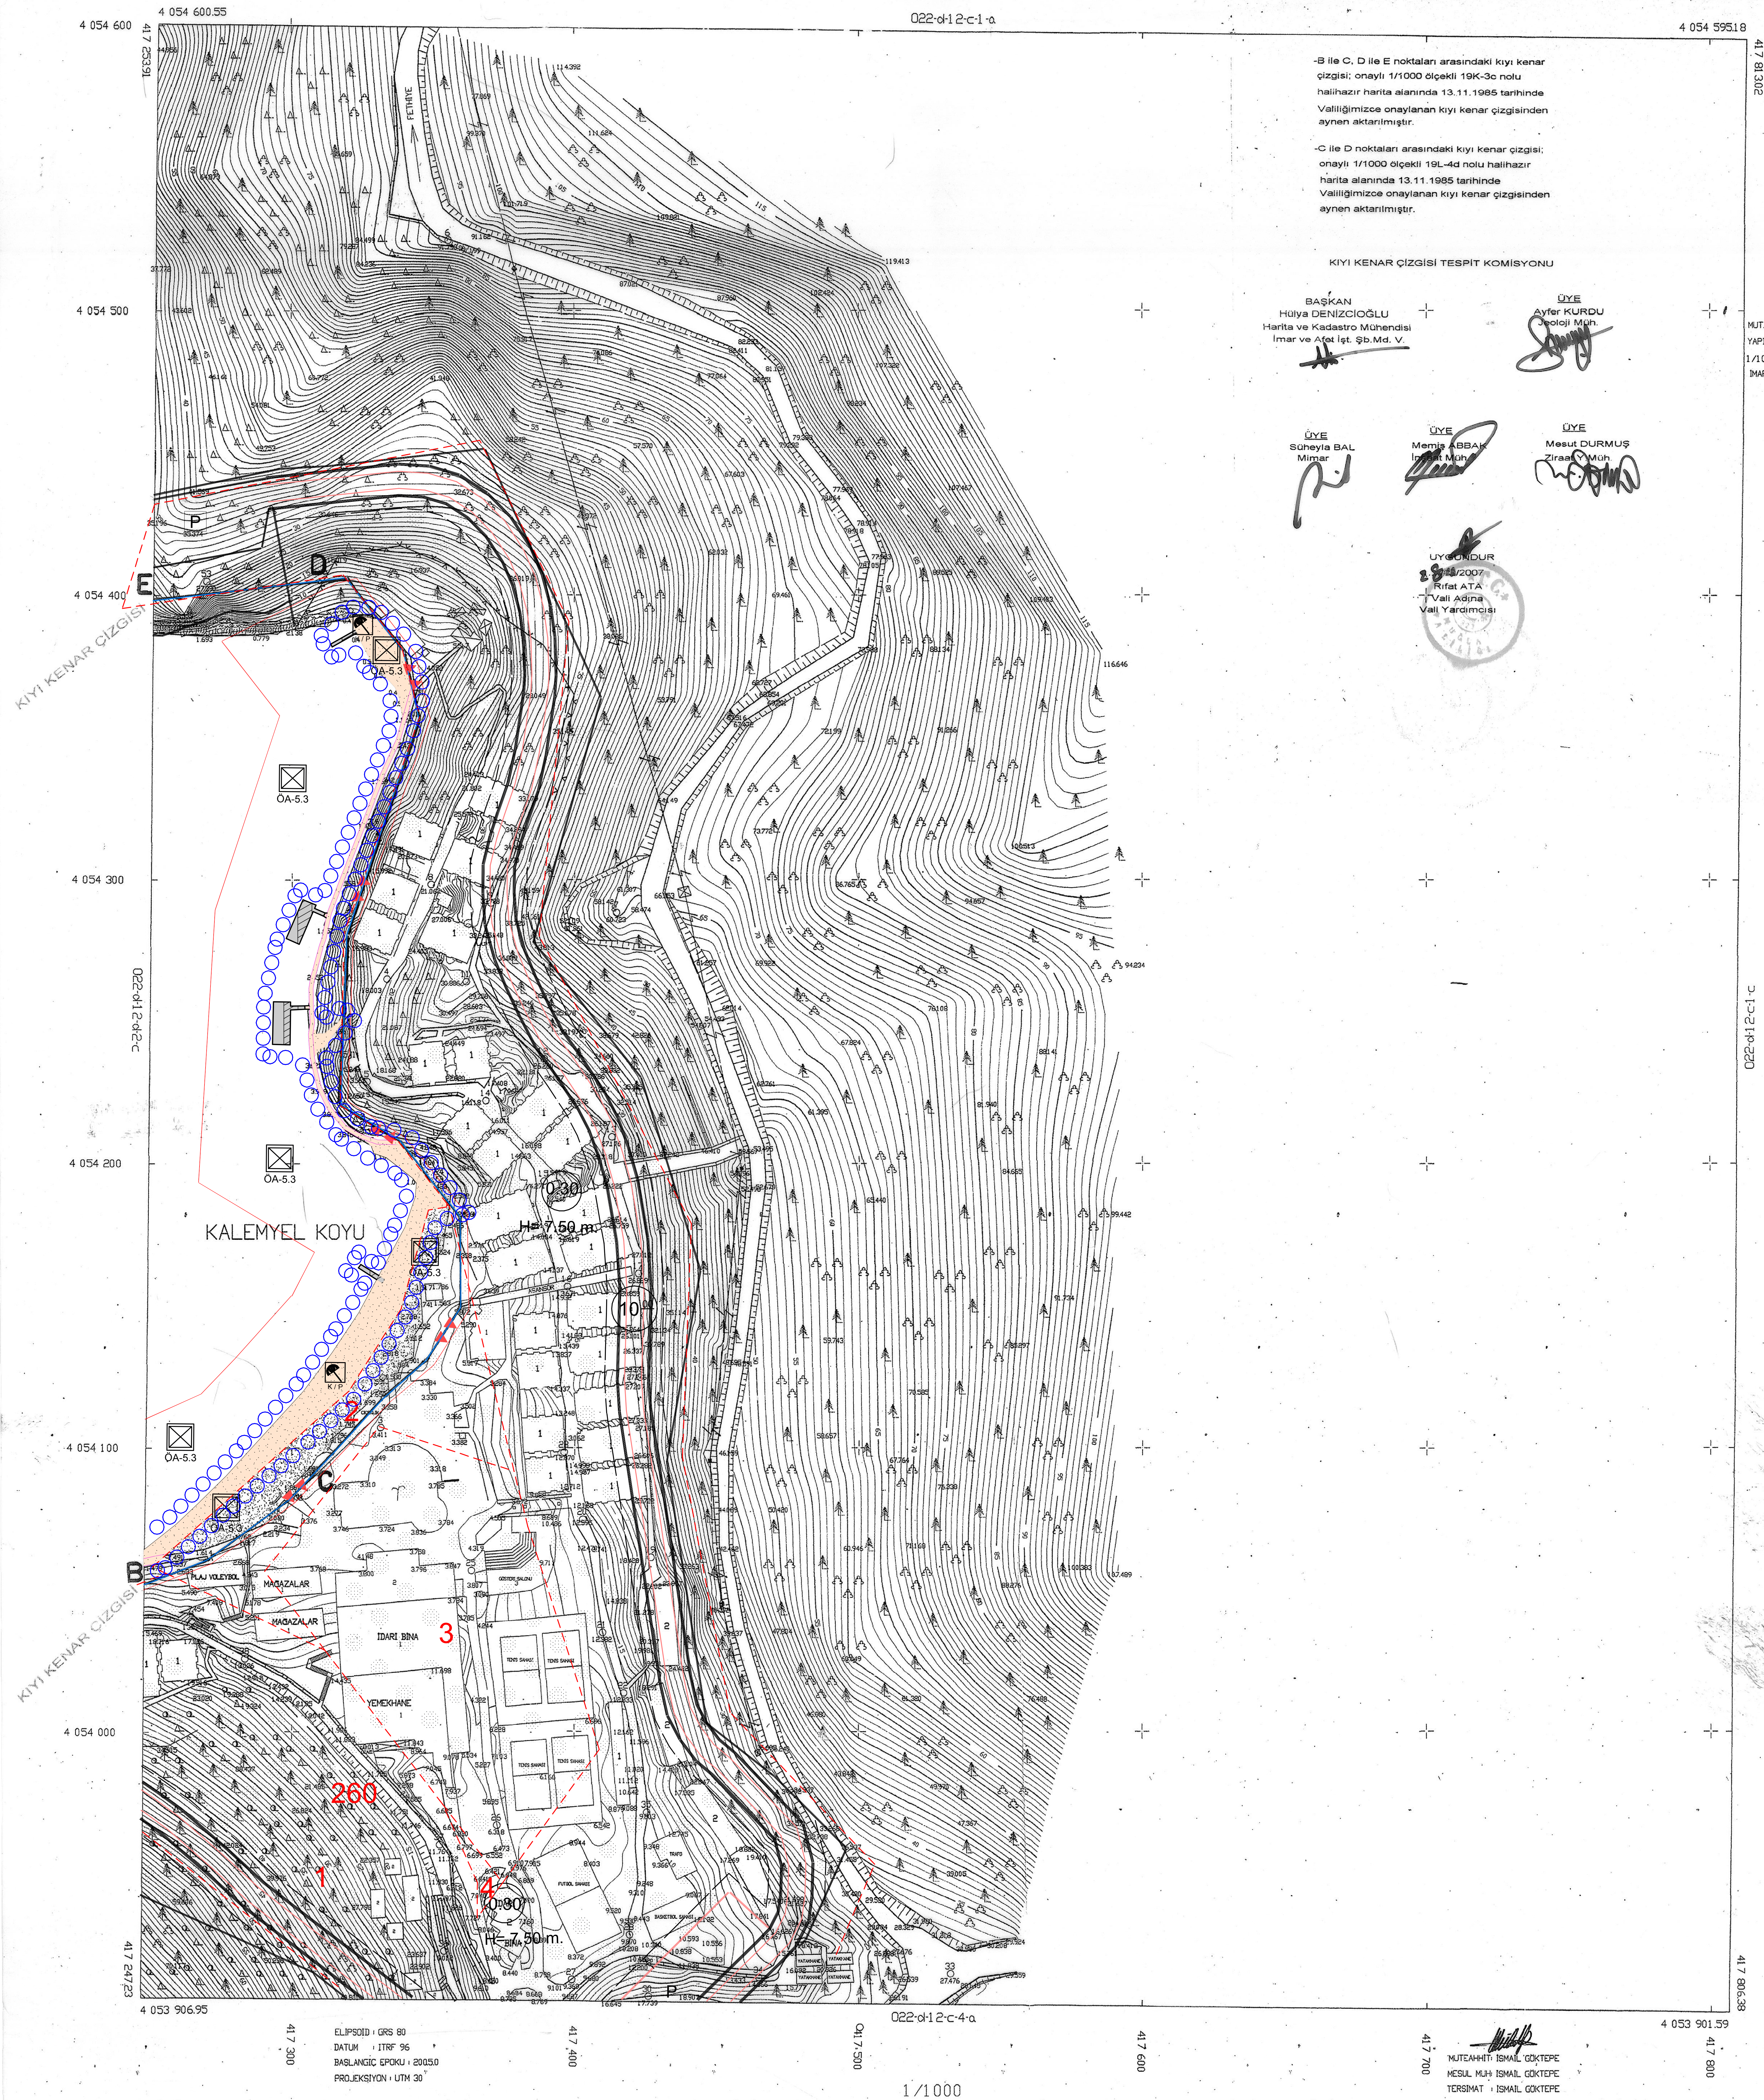ÜYE
Ayfer KURDU
Jeoloji Müh.

ÜYE
Süheyla BAL
Mimar

ÜYE
Memiş ABBAK
İnşaat Müh.

ÜYE
Mesut DURMUŞ
Ziraat Y. Müh.

UYGUNDUR
2.8.../2007
Rıfat ATA
Vali Adına
Vali Yardımcısı

MUT. GÖKTEPE HARİTA MÜHENDİSLİK TARAFINDAN YAPILAN FETHİYE KALEMYEL KOYU'NA AİT 1/1000 HALİHAZIR HARİTA 3194 SAYILI İMAR KANUNUN 7/A MADDESİNE İSTİNADEN İNCELENDİ VE ONAYLANDI

VEYSEL GÜNER
HARİTA MÜHENDİSİ

İSMETŞAHİN
İMAR VE KENTSEL İYİLEŞTİRME MÜD.

O N A Y
28/03/2007
SELAHATTİN AVCI
İL ÖZEL İDARESİ GENEL SEKRETERİ YRD.

MUĞLA/FETHİYE 022-d-12-c-1-d
KALEMYEL KOYU

ELİPSOİD : GRS 80
DATUM : ITRF 96
BAŞLANGIÇ EPOKU : 2005.0
PROJEKSİYON : UTM 30

1/1000

MÜTEAHHİT: İSMAİL GÖKTEPE
MESUL MÜH: İSMAİL GÖKTEPE
TERSİMAT : İSMAİL GÖKTEPE