MUĞLA-SEYDİKEMER-KABAAĞAÇ

O22-C-21-D-4-A

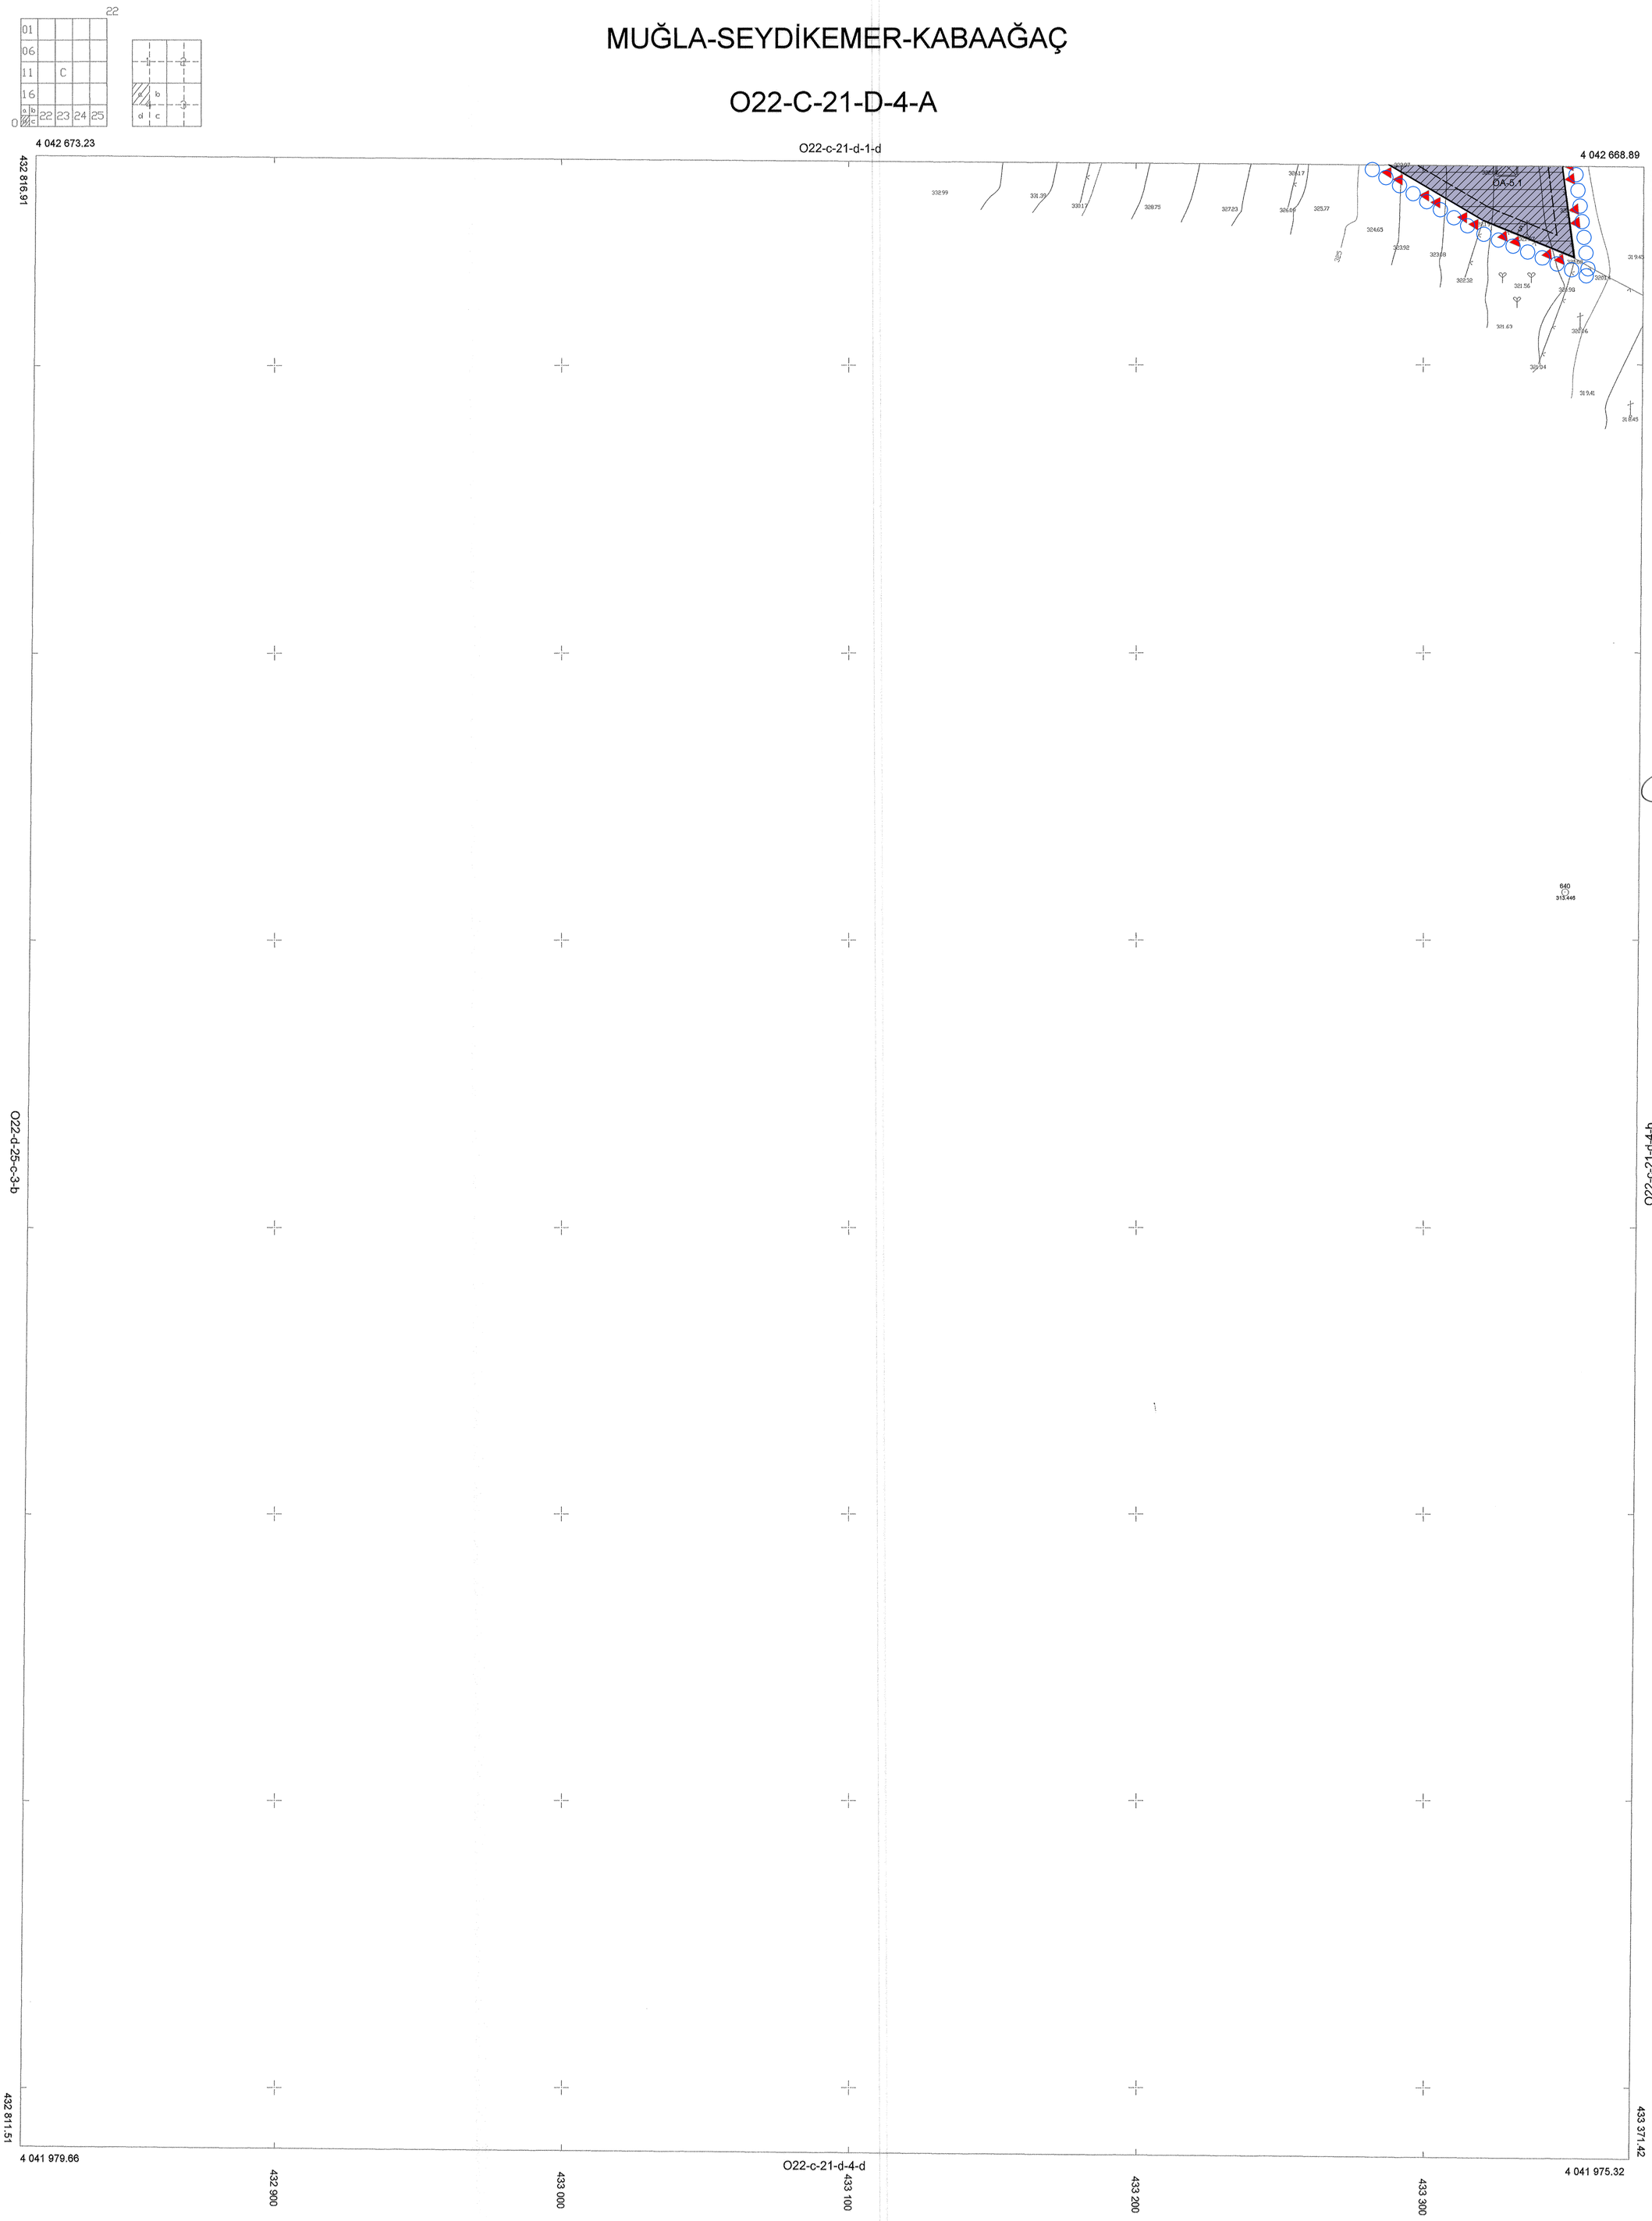

MÜTEAHHİT: GRAFİK HARİTA TARAFINDAN YAPILAN 6 ADET 1/1000 ÖLÇEKLİ HALİHAZIR HARİTA 3194 SAYILI İMAR KANUNUNUN 7/A MADDESİNE GÖRE İNCELENDİ ONANDI.

KONTROL

TASDİK

Ustun GENÇER
Harita Şube Müdür V.

.../..../2016

ONAY

05/8/2016

Hüseyin DAŞCIN
Belediye Başkanı a.
Genel Sekreter V.

1/1000

ELİPSOİD	:GRS80
DATUM	:ITRF96
BAŞLANGIÇ EPOKU	:2005.00
PROJEKSİYON	:UTM(30-3)

MÜTEAHHİT : UMUT KURU - GRAFİK HARİTA
SORUMLU MÜH : UMUT KURU
TERSİMAT : UMUT KURU