


MUĞLA İLİ, FETHİYE İLÇESİ, CUMHURİYET
MAHALLESİ, 296 ADA, 7 NOLU PARSEL "CAMİ"
AMAÇLI/1/000 ÖLÇEKLİ UYGULAMA İMAR PLANI
DEĞİŞİKLİĞİ

PIN Kodu: ULP-36145
Plan No: 180/2018
Ölçek: 1/1.000

Muğla İli, Fethiye İlçesi, Cumhuriyet Mahallesi, 296 ada, 7 parsel
İlşkin-1- paftalık 1/1.000 ölçekli Uygulama İmar Planı Bakanlık
Makamının 25.12.2018 tarih ve 244610 sayılı Olur'u ile 1 nolu
Cumhurbaşkanlığı Kararnamesinin 109. maddesi uyarınca onandı.


ÇEVRE VE ŞEHİRCİLİK BAKANLIĞI
Tabiat Varlıklarını Koruma Genel Müdürlüğü

Ahmet DEMİRTAŞ
Genel Müdür Yardımcısı V.

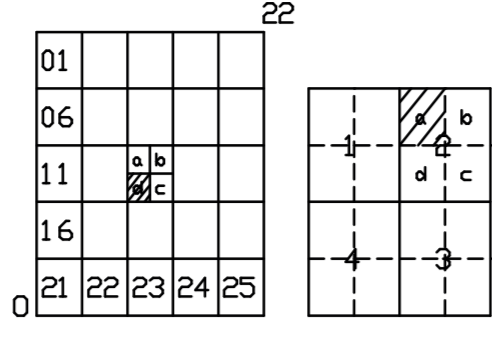

FETHİYE

022-d-13-d-2-a

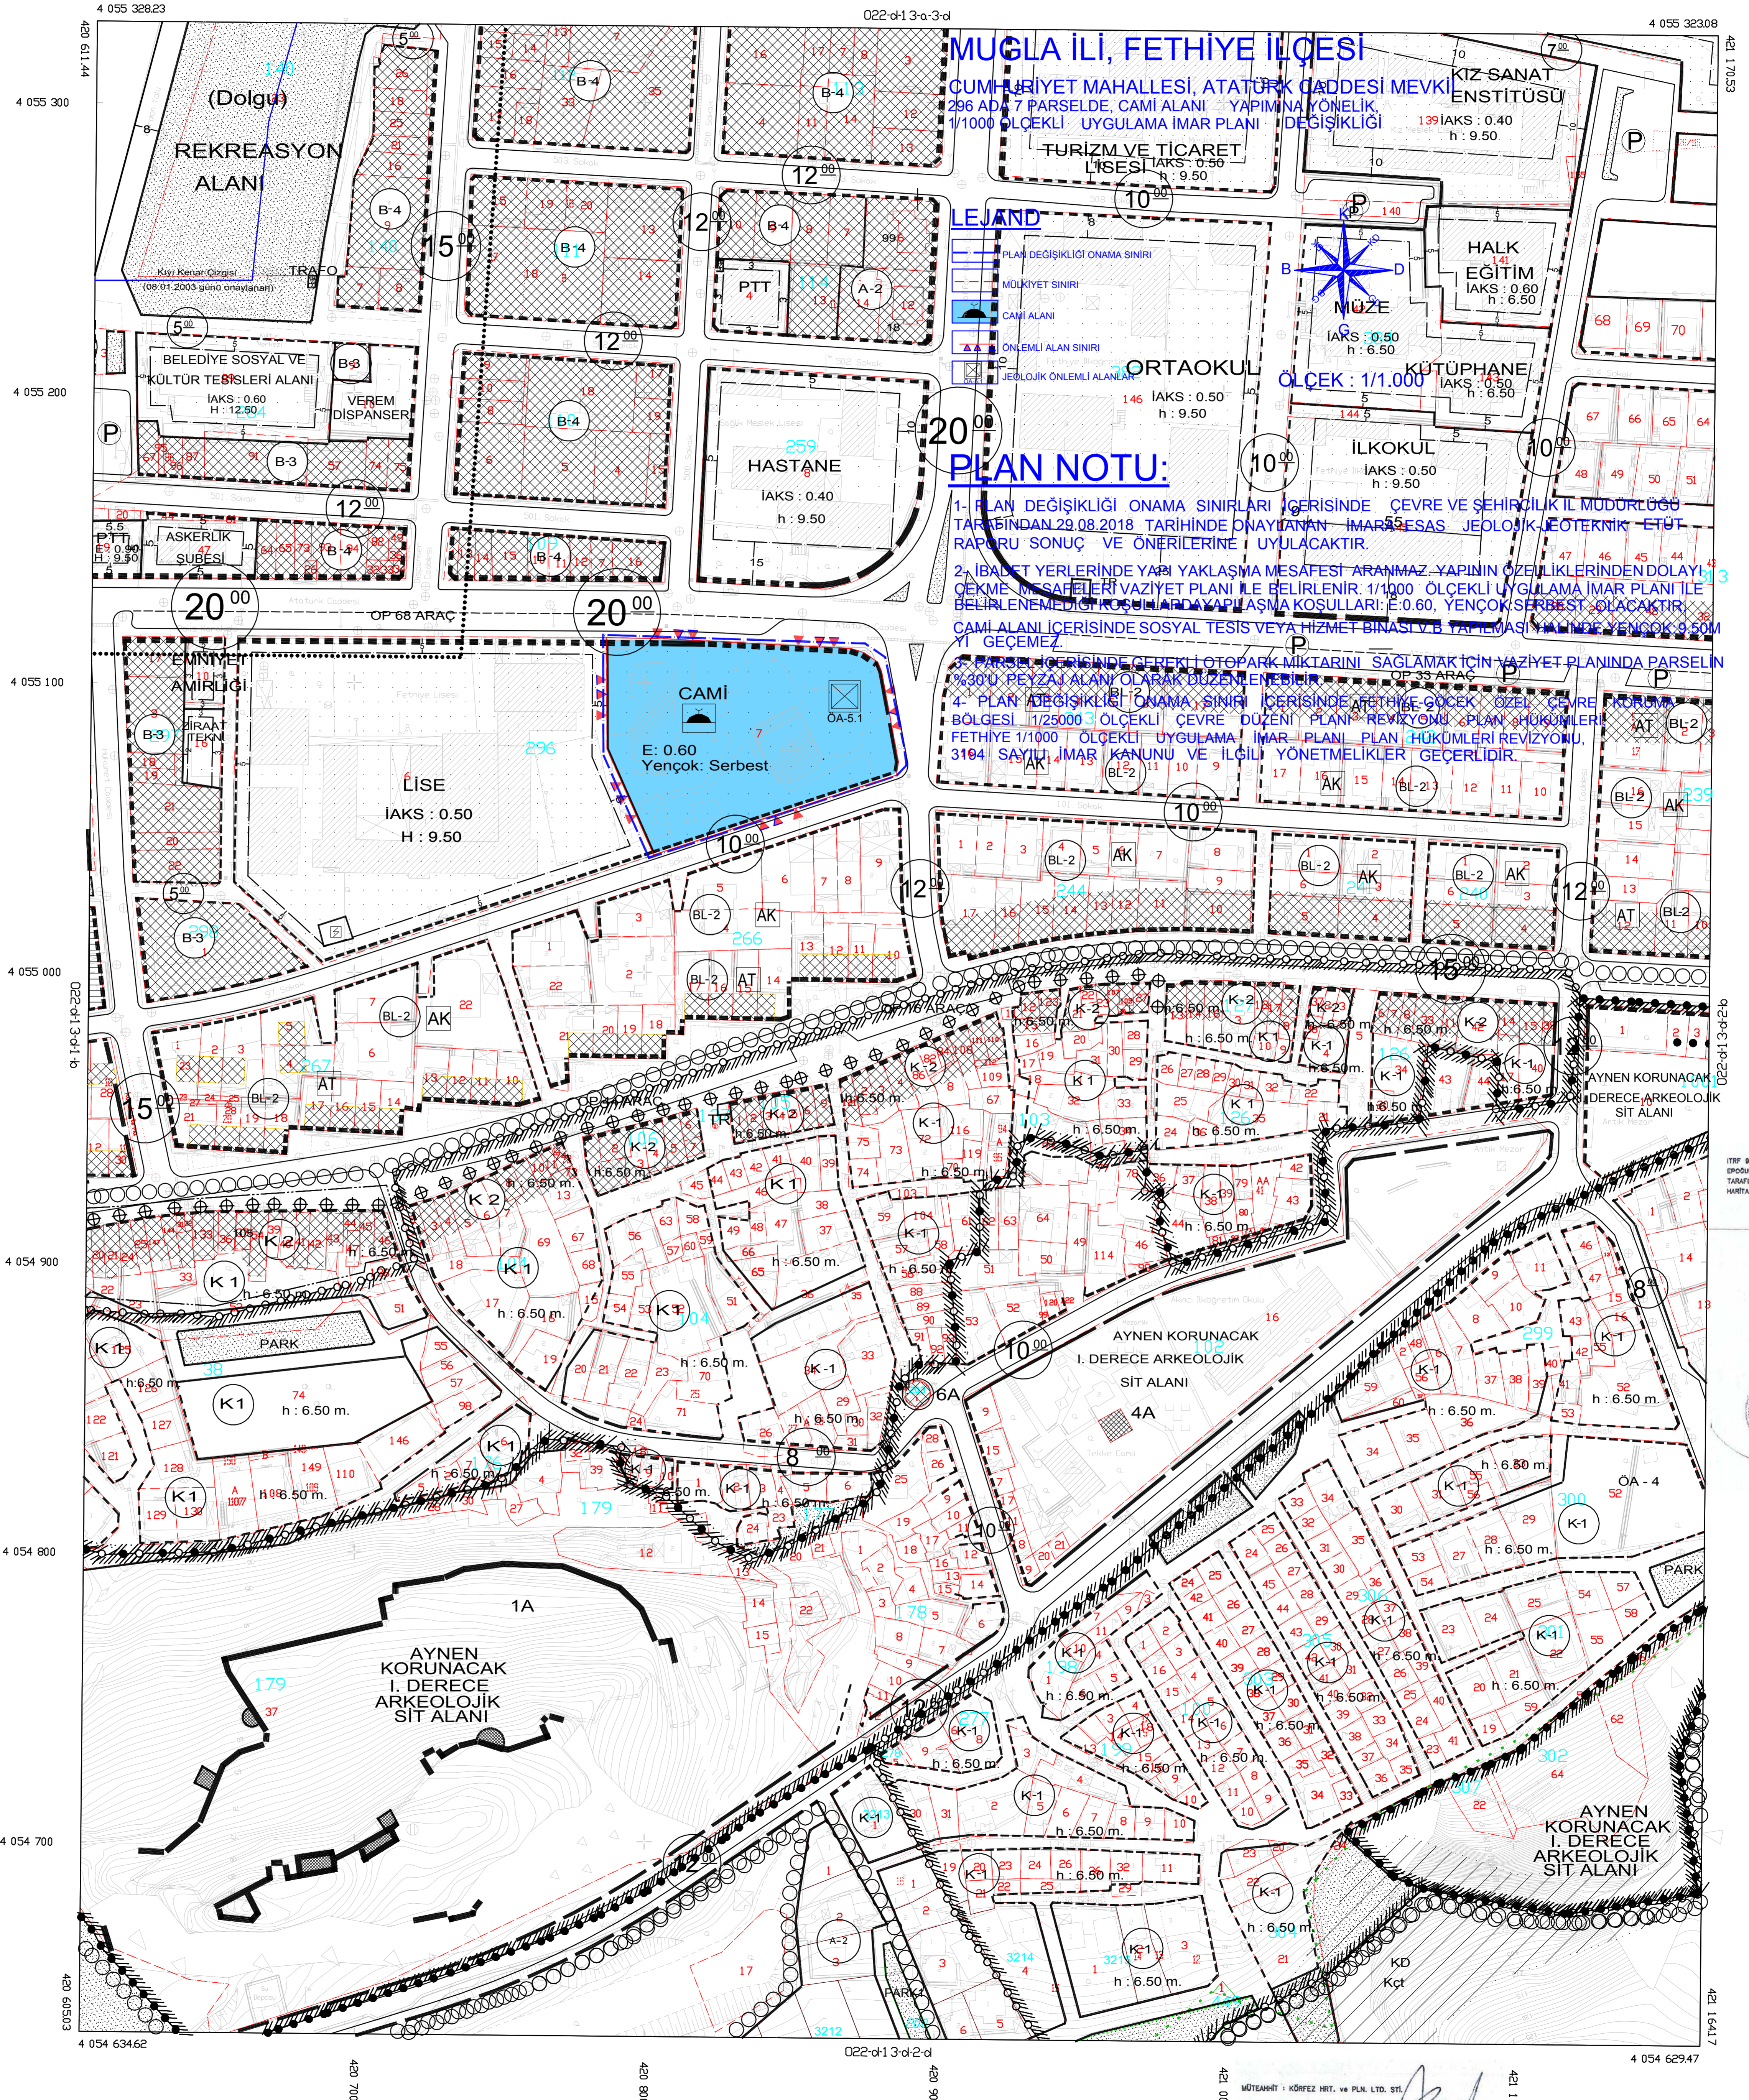

MUĞLA İLİ, FETHİYE İLÇESİ
CUMHURİYET MAHALLESİ, ATATÜRK CADDESİ MEVKİ
296 ADA, 7 PARSELDE, CAMİ ALANI YAPIMINA YÖNELİK
1/1000 ÖLÇEKLİ UYGULAMA İMAR PLANI DEĞİŞİKLİĞİ

LEJAND

- PLAN DEĞİŞİKLİĞİ ONAMA SINIRI
- MÜLKİYET SINIRI
- CAMİ ALANI
- ÖNEMLİ ALAN SINIRI
- JEOLOJİK ÖNEMLİ ALANLAR

PLAN NOTU:

- 1- PLAN DEĞİŞİKLİĞİ ONAMA SINIRLARI İÇERİSİNDE ÇEVRE VE ŞEHİRCİLİK İL MÜDÜRLÜĞÜ TARAFINDAN 29.08.2018 TARİHİNDE ONAYLANAN İMAR SİSAS JEOLOJİK/TEKNIK ETÜD RAPORU SONUÇ VE ÖNERİLERİNE UYULACAKTIR.
- 2- İBADET YERLERİNDE YAKLAŞMA MESAFESİ ARANMAZ YAPININ ÖZELLİKLERİNDEN DOLAYI ÇEKME MESAFESİ VAZİYET PLANI İLE BELİRLENİR 1/1000 ÖLÇEKLİ UYGULAMA İMAR PLANI İLE BELİRLENEMEDİĞİ KESİMLERİN YAKLAŞMA KOSULLARI: E:0.60, YENÇOK SERBEST OLACAKTIR. CAMİ ALANI İÇERİSİNDE SOSYAL TESİS VEYA HİZMET BİNASI VE TARAFASINDA YENİ YENÇOK 8.50M YI GEÇEMEZ.
- 3- PARSELERİNDE ÇERÇİME LOTO PARK MİKTARINI SAĞLAMAK İÇİN VAZİYET PLANINDA PARSELİN %30'U PEYZAJ ALANI OLARAK DÜZENLENİR.
- 4- PLAN DEĞİŞİKLİĞİ ONAMA SINIRI İÇERİSİNDE FETHİYE ÇUKUK ÖZEL ÇEVRE KORUMA BÖLGESİ 1/25000 ÖLÇEKLİ ÇEVRE DÜZENİ PLANI REKREYON PLANI HUKUKLARI FETHİYE 1/1000 ÖLÇEKLİ UYGULAMA İMAR PLANI PLAN HUKUKLARI REVİZYONU, 3184 SAYILI İMAR KANUNU VE İLÇİLİ YONETMELİKLER GEÇERLİDİR.

İTFF 98 KODUNDA SİT ALAN VE 2005.0
EPİKONDA KÖRFEZ HRT. VE PLAN. LTD. ŞTİ.
TARAFINDAN YAPILAN 1:500 ÖLÇEKLİ HARİTA ONANISI.

022-d-13-d-2-a
02.04.2018
ŞİHİR 34170
FETHİYE İLÇESİ ŞEHİR PLANI

MÜHÜRLEME : KÖRFEZ HRT. VE PLAN. LTD. ŞTİ.
TARAFINDAN : KÖRFEZ HRT. VE PLAN. LTD. ŞTİ.