


MUĞLA - FETHİYE (Ovacık)
(FETHİYE)
O22-d-18-c-1-c
O22-d-18-c-3-b

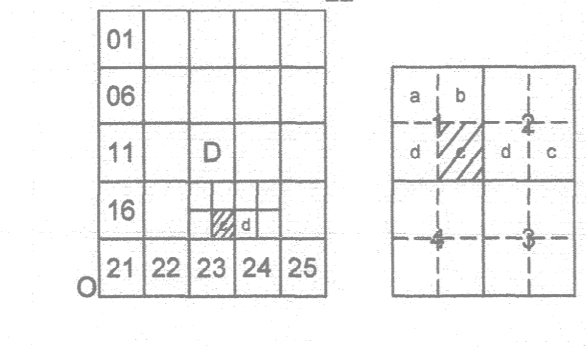

METROPOLİT İMAR PLANI İZİN GÖSTERGELERİ
İNFAZ T.C. VE İZİNLERİ

Tolga UÇAR
Çevre ve Şehircilik Uzmanı

Umur MÜFTOĞLU
3. Bölge Şube Müdürü V.

Cem DEDEŞ
İmar Planlama Daire Başkanı

FETHİYE-GÖCEK ÖÇKB, MUĞLA İLİ, FETHİYE İLÇESİ, OVACIK VE KARAAĞAÇ MAHALLESİ (ÖLÜDENİZ BELDESİ) BABADAĞ MESİRE ALANI VE HAVA SPORLARI MERKEZİNE AİT HAZIRLANAN 1/1000 ÖLÇEKLİ UYGULAMA İMAR PLANI VE REVİZYONU

Plan İstem No: UİP-22190.1
Kurum Arşiv No: 87/2019
Öçek: 1/1000
Fethiye-Göcek ÖÇKB, Muğla İli, Fethiye İlçesi, Ovacık ve Karaağaç Mahallesi (Ölüdeniz Beldesi) Babadağ Mesire Alanı ve Hava Sporları Merkezine Ait Hazırlanan 1/1000 Ölçekli Uygulama İmar Planı ve Revizyonu tebliği incelendi. Bakanlık Makamının 11.10.2019 tarih ve 239484 sayılı Olur'u ile 1 nolu Cumhurbaşkanlığı Kararnamesinin 109. maddesi uyarınca onandı.
ÇEVRE VE ŞEHİRCİLİK BAKANLIĞI
Tabiat Varlıklarını Koruma Genel Müdürlüğü



Mahmet Alastin NALCIOĞLU
Genel Müdür Yardımcısı V.

MAL: STA Harita İmar MDR, Tur. San. ve Tic. Ltd. Şti tarafından 1799-66 koordinat sistemi kullanılarak 4. aşamalı 1/1000 ölçekli harita harita 3194 sayılı İmar Kanununun 19. maddesine göre imzalandı ÇEVRE

KONTROL
TASDİK

Harita Mühürü
Harita Mühürü
2019

Harita Mühürü
Harita Mühürü
2019

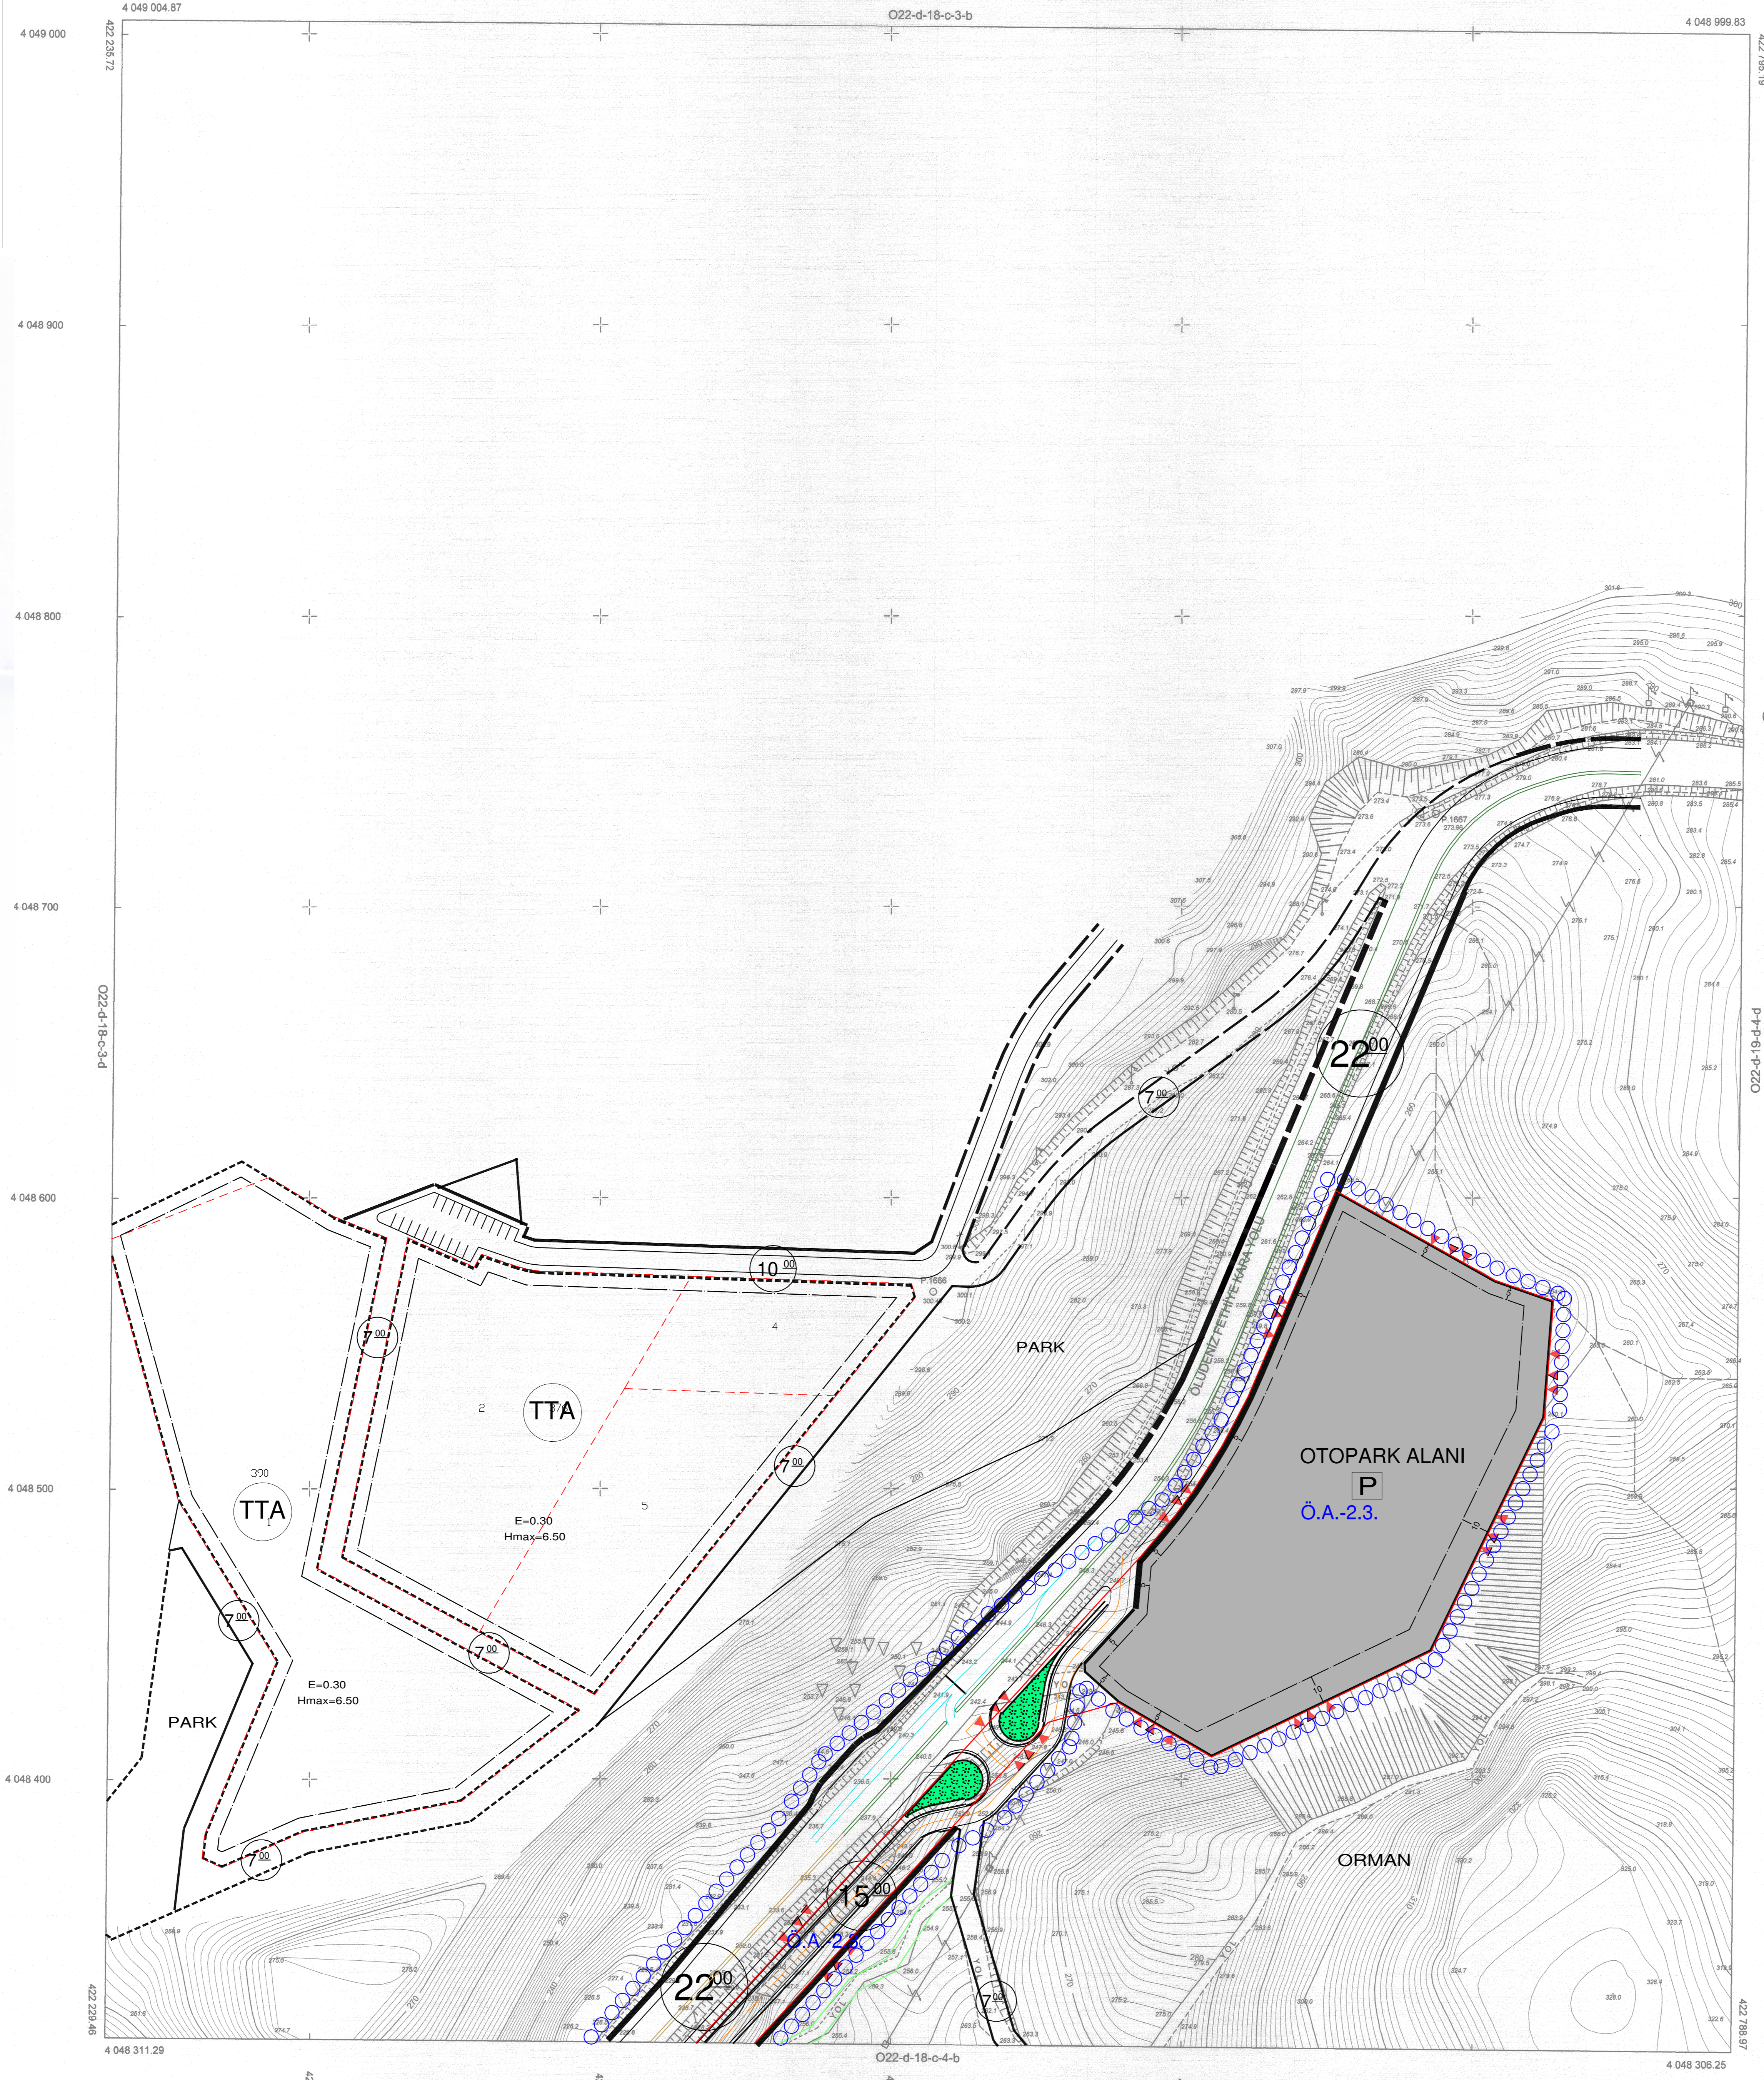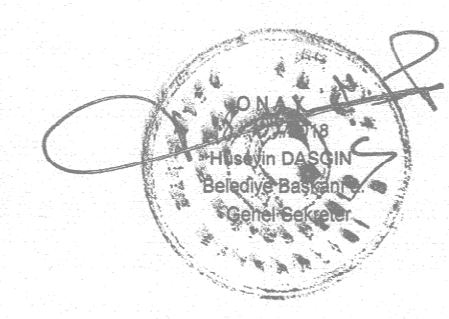

ELİPSOD GRSD
SİYEM 8789 98
BAŞLANGIÇ EPÖKÜ 2005.00
PROJEKİYON UTM (26)

1/1000

YÖKLENDİ STA HARİTA İMAR MÜHÜRÜ
TUR. SAN. VE TİC. LTD. ŞTİ.

Sorumlu Mühürde: Kıvanç TÖREK
TİSİBİMAT: STA HARİTA İMAR MÜHÜRÜ
TUR. SAN. VE TİC. LTD. ŞTİ.