



OVACIK, KARAAĞAÇ-FETHİYE (MUĞLA) BABADAĞ MESİRE ALANI VE HAVA SPORLARI MERKEZİ, 1/1000 ÖLÇEKLİ İLAVE UYGULAMA İMAR PLANI VE REVİZYONU

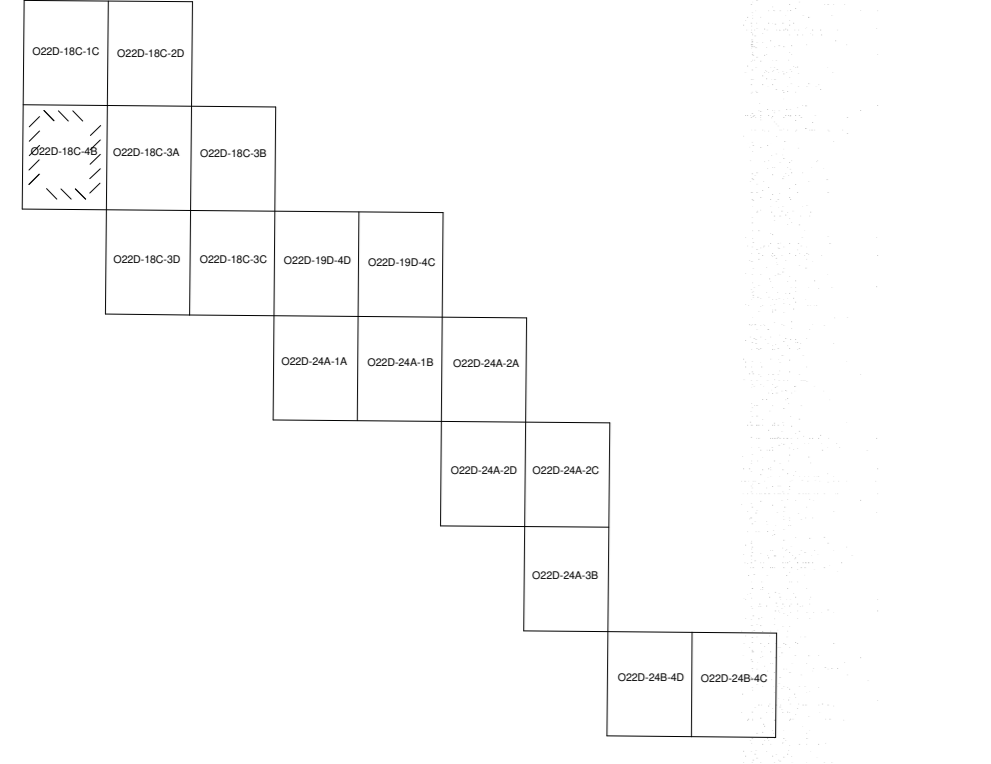

01						22
08						
11	D					
16						
21	22	23	24	25		

MUĞLA - FETHİYE (Ovacık)

(FETHİYE)
O22-d-18-c-4-b
O22-d-18-c-1-c

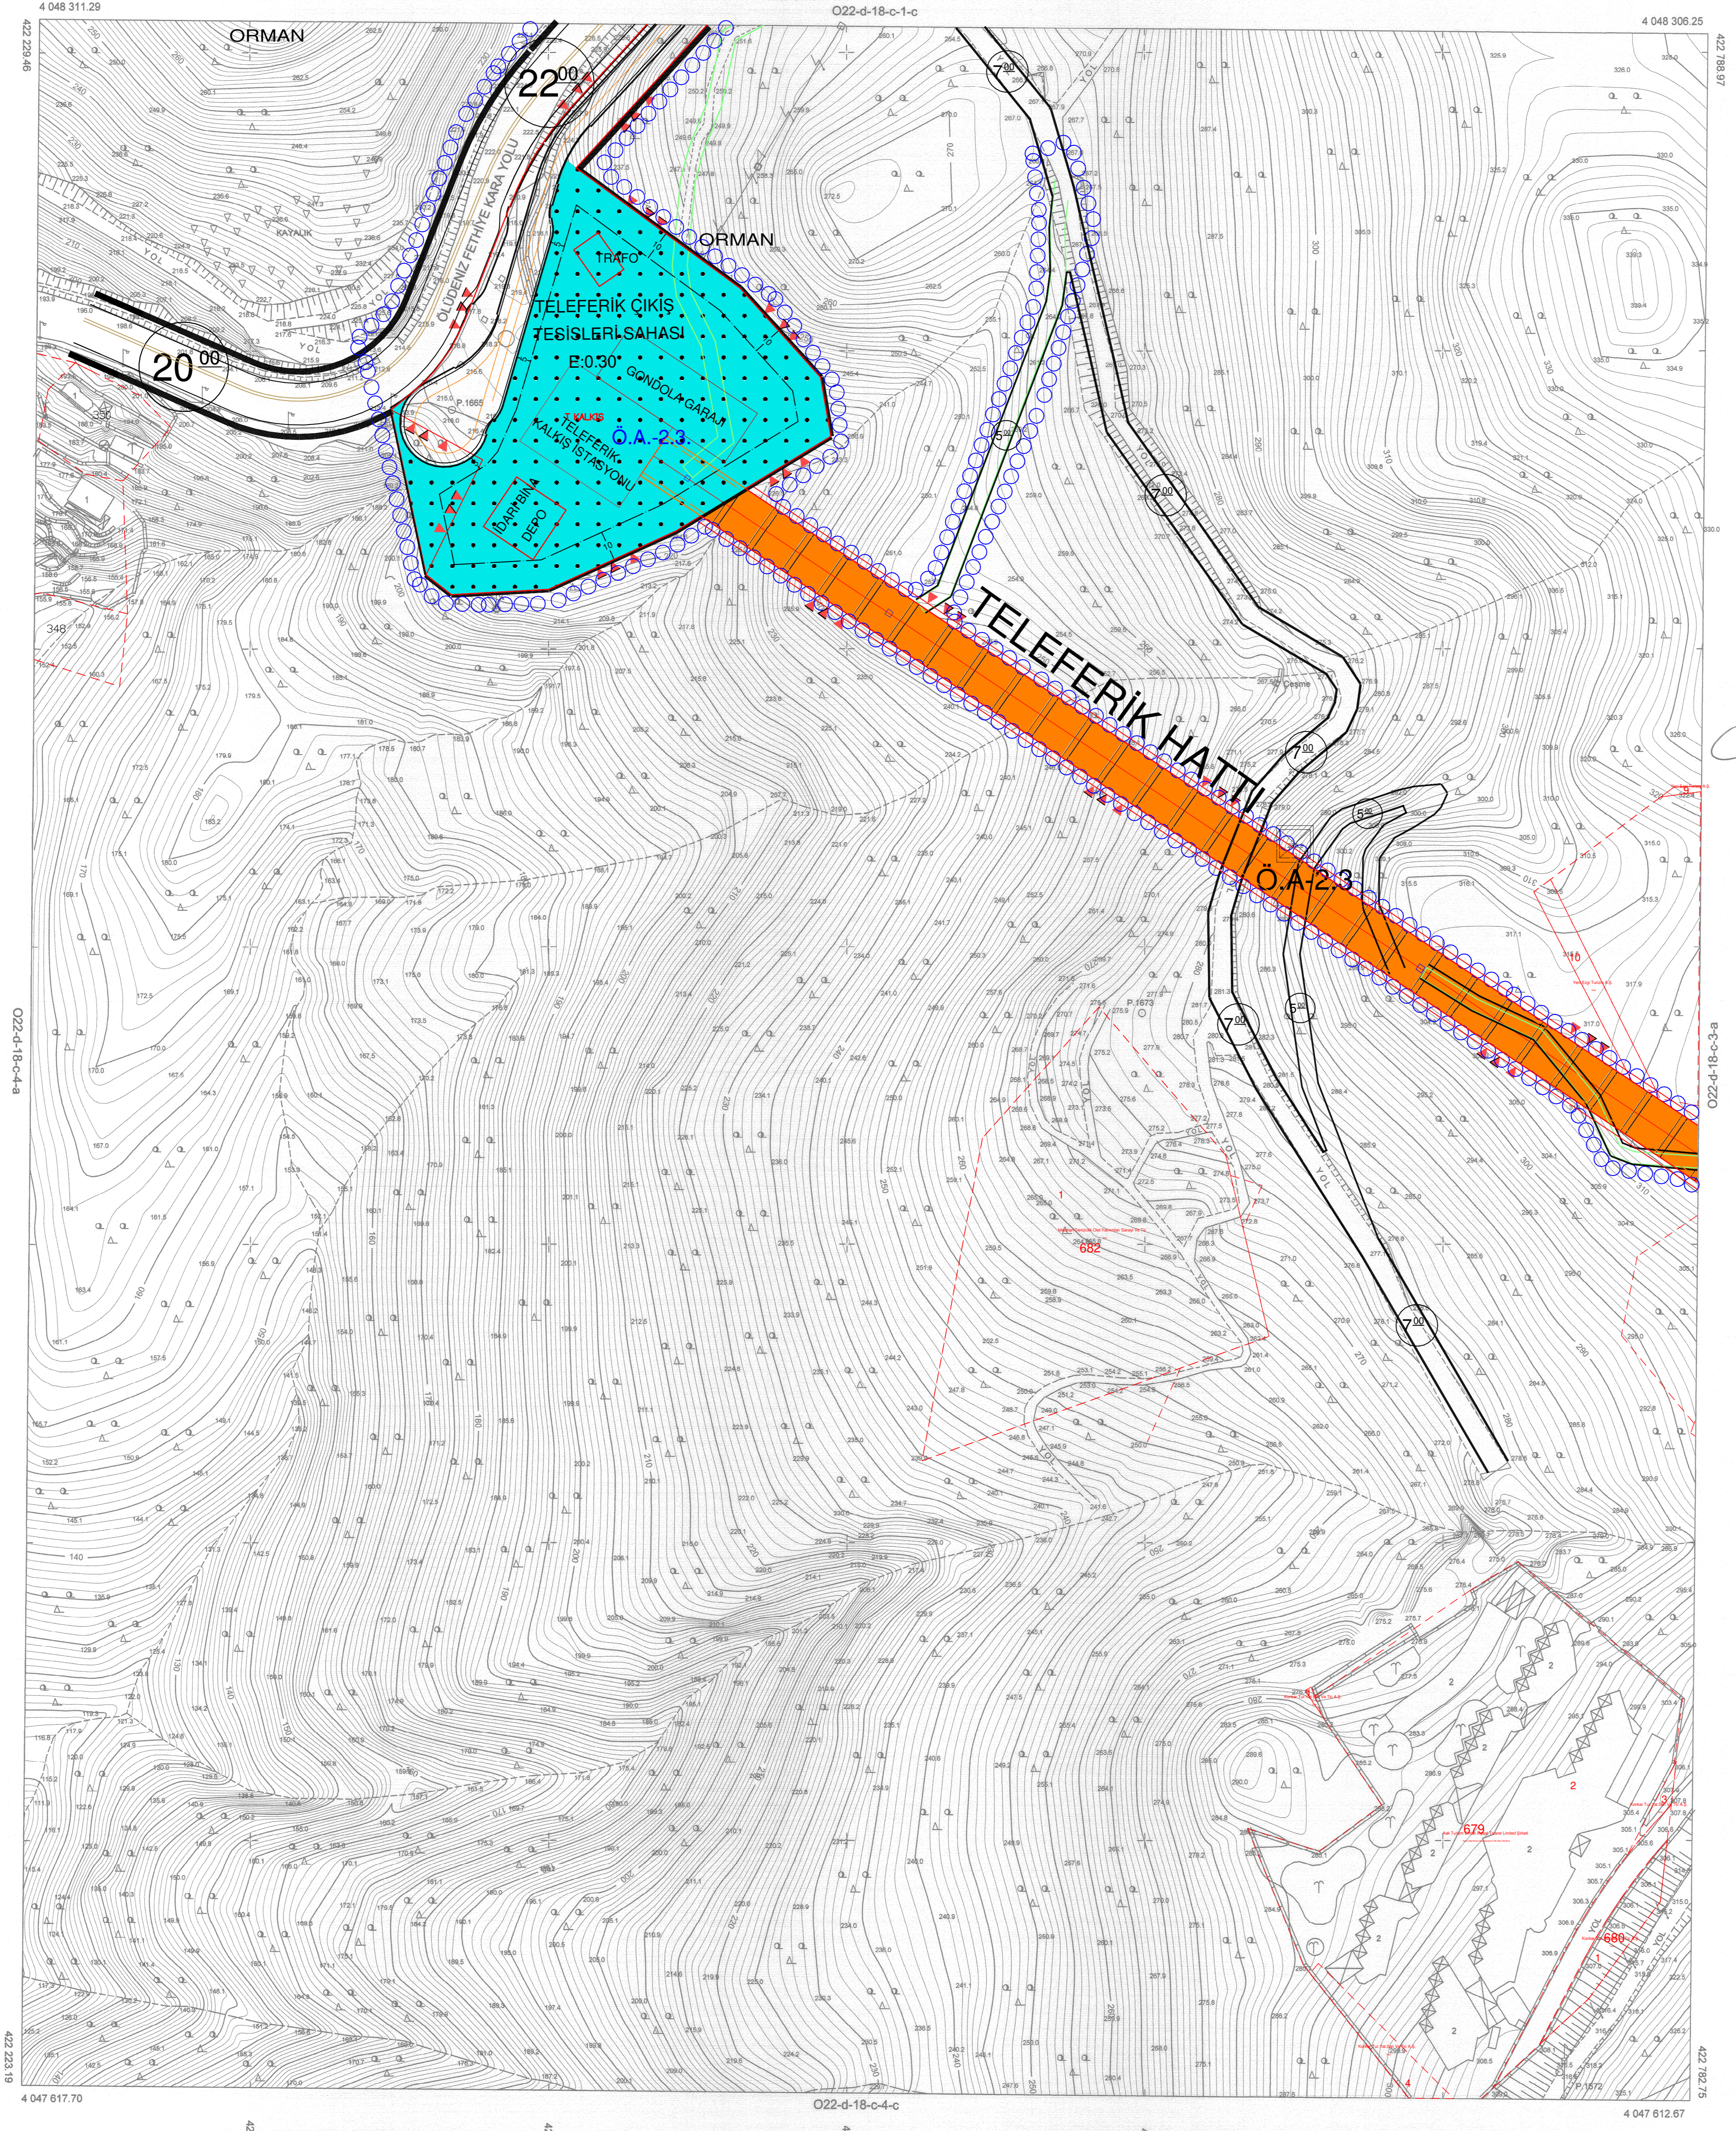


Mic. STA Harita İmar M.Ş. Tur. San. ve Tic. Ltd. Şti. tarafından 1:1000 ölçekli planlar için hazırlanan harita 5154 sayılı İmar Kanununun 78. maddesine göre revize edilmiştir.

KONTROL
TASDİK

Harita Mühendisi
...2018

Harita Mühendisi
...2018

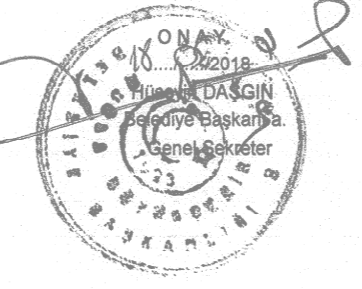

Metropol Şehir Planlama ve Araştırma
TUTANUR TUR. VE İNŞA. LTD. ŞTİ.

Umur MUHTAR
3. Bölge Şube Müdürü V.

Cem DEDES
İmar Planlama Daire Başkanı

FETHİYE-GÖÇEK ÖÇK. MUĞLA İLİ, FETHİYE İLÇESİ, OVACIK VE KARAAĞAÇ MAHALLESİ (ÖLÜDENİZ BELDESİ) BARADAĞ MESİRE ALANI VE HAVA SPORLARI MERKEZİNE AİT HAZIRLANAN 1/1000 ÖLÇEKLİ UYGULAMA İMAR PLANI VE REVİZYONU

Plan İşletim No: UİP-22199.1
Kırsal Arazi No: 872019
Ölçek: 1/1000

Fethiye-Göcek ÖÇK. Muğla İl, Fethiye İlçesi, Ovacık ve Karaağaç Mahallesi (Ölüdeniz Beldesi) Baradağ Mesire Alanı ve Hava Sporları Merkezi Ait Hazırlanan -19- paftalık 1/1000 Ölçekli Uygulama İmar Planı Ve Revizyonu tekil inceleme. Bakanlık Makamının 11.10.2019 tarih ve 239484 sayılı Ohar'a ile 1 nolu Cumhurbaşkanlığı Kararnamesinin 109. maddesi uyarınca onandı.

ÇEVRE VE ŞEHİRCİLİK BAKANLIĞI
Tabiat Varlıklarını Koruma Genel Müdürlüğü

Mehmet Akın NALCIOĞLU
Genel Müdür Yardımcısı V.

ELİF SİDİK 03550
DATUM 1789 M
BİBLİYOMETRİK 2500 M
PROJEKSİYON UTM (D)

1/1000

YÖKLENCE STA HARİTA İMAR MÜHÜRÜ
TUR. SAN. VE TIC. LTD. ŞTİ.
Sorumlu Mühendis: Kemal TÖLELİ
TARİH: 15.07.2019
YERİ: STA HARİTA İMAR MÜHÜRÜ
TUR. SAN. VE TIC. LTD. ŞTİ.