


10	11	12	13	14	15
16	17	18	19	20	21
22	23	24	25	26	27
28	29	30	31	32	33

ORTAKENT
(MUĞLA)
N18-c-23-a-4-b
N18-c-23-a-1-c

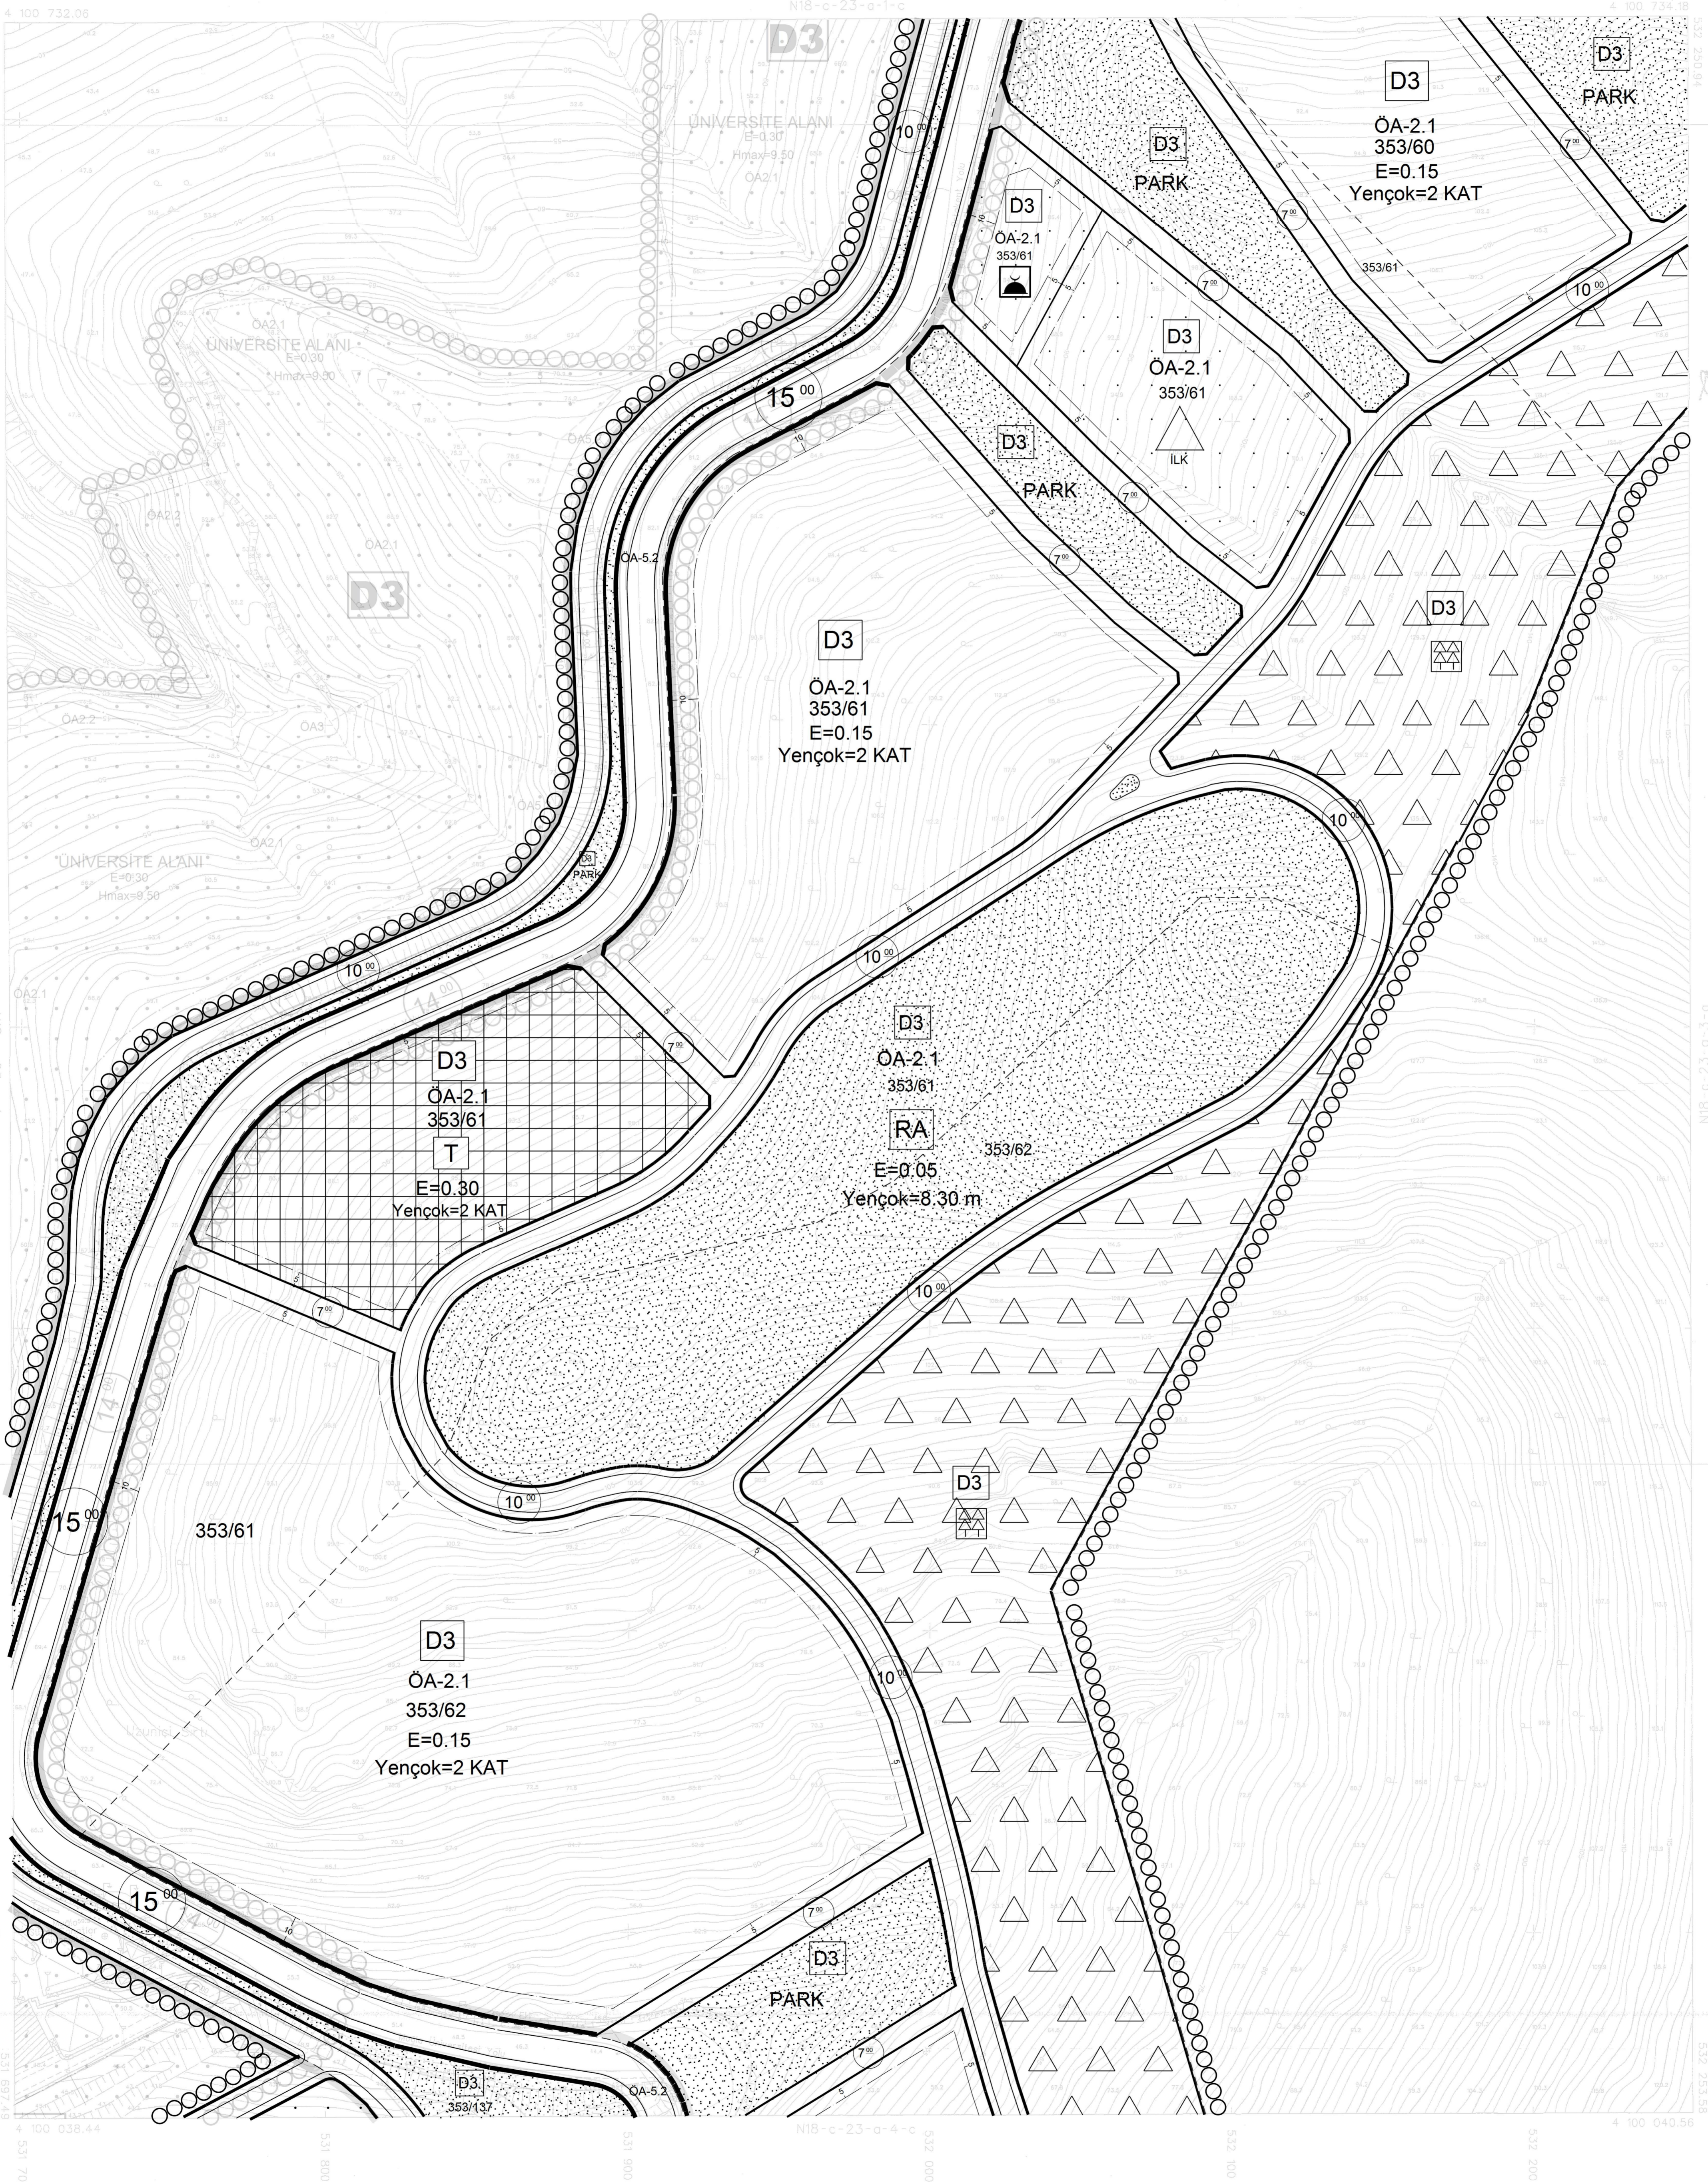

İTİP 98 KOORDİNAT SİSTEMİNE VE 2005 G
ÇERÇEVESİNDE SAĞSUN HARİTA MÜHÜRÜ TAŞI
Lİ 1:2.500 VE ÇİZİMİN KURULUŞUNA VE
TÜRZ T.C.A.5.ORTAK GRUŞU TARAFINDAN
YAPILAN İZİN ALINMIŞTIR.
08/06/2012



İLİM BAKANLIĞI MİMARLIK BİRİMİ
A SINIFI MİMAR
SİNEMALAR SİNEMALAR

N18-c-23-a-3-a

ORTAKENT
(MUĞLA)
N18-c-23-a-4-b

PAPTA 2011 TARİHİNDE ÇEKİLEN FOTOGRAFLARDAN
FOTOGRAFİYERİ YORUMLA İZLENİMLERİ ÇIKARILAN
SİTE SINIRLARI ÇİZİMİNİN SAĞSUN HARİTA MÜHÜRÜ
ÇİZİMİ SAYISAL DİJİTALİZASYONDA YERİNE GELMİŞTİR.

1/1000

MİMARLIK - SAĞSUN HARİTA MÜHÜRÜ
TAMULUSU VE ÇİZİMİN KURULUŞUNA VE
TÜRZ T.C.A.5.ORTAK GRUŞU