

AKYAKA (MUĞLA) N20-c-17-c-3-a

N20-c-17-c-2-d



4 104 291.85

MÜTEAAHİT: LODOS HRT. MCH. İMŞ. İNŞ. TİC. LTD. ŞTİ
TARAFINDAN YAPILAN 25 ADET 1/1000 ÖLÇEKLİ
HALHAZIR HARİTA 3194 SAYILI İMAR KANUNUNUN
7'A MADDESİNE GÖRE İNCELENİP ONAYLİ.

KONTROL
TASOK

Elmas KANİLLİMAZ
Harita Mühendisi

Alihan GENCER
Harita Şube Müdürü V.

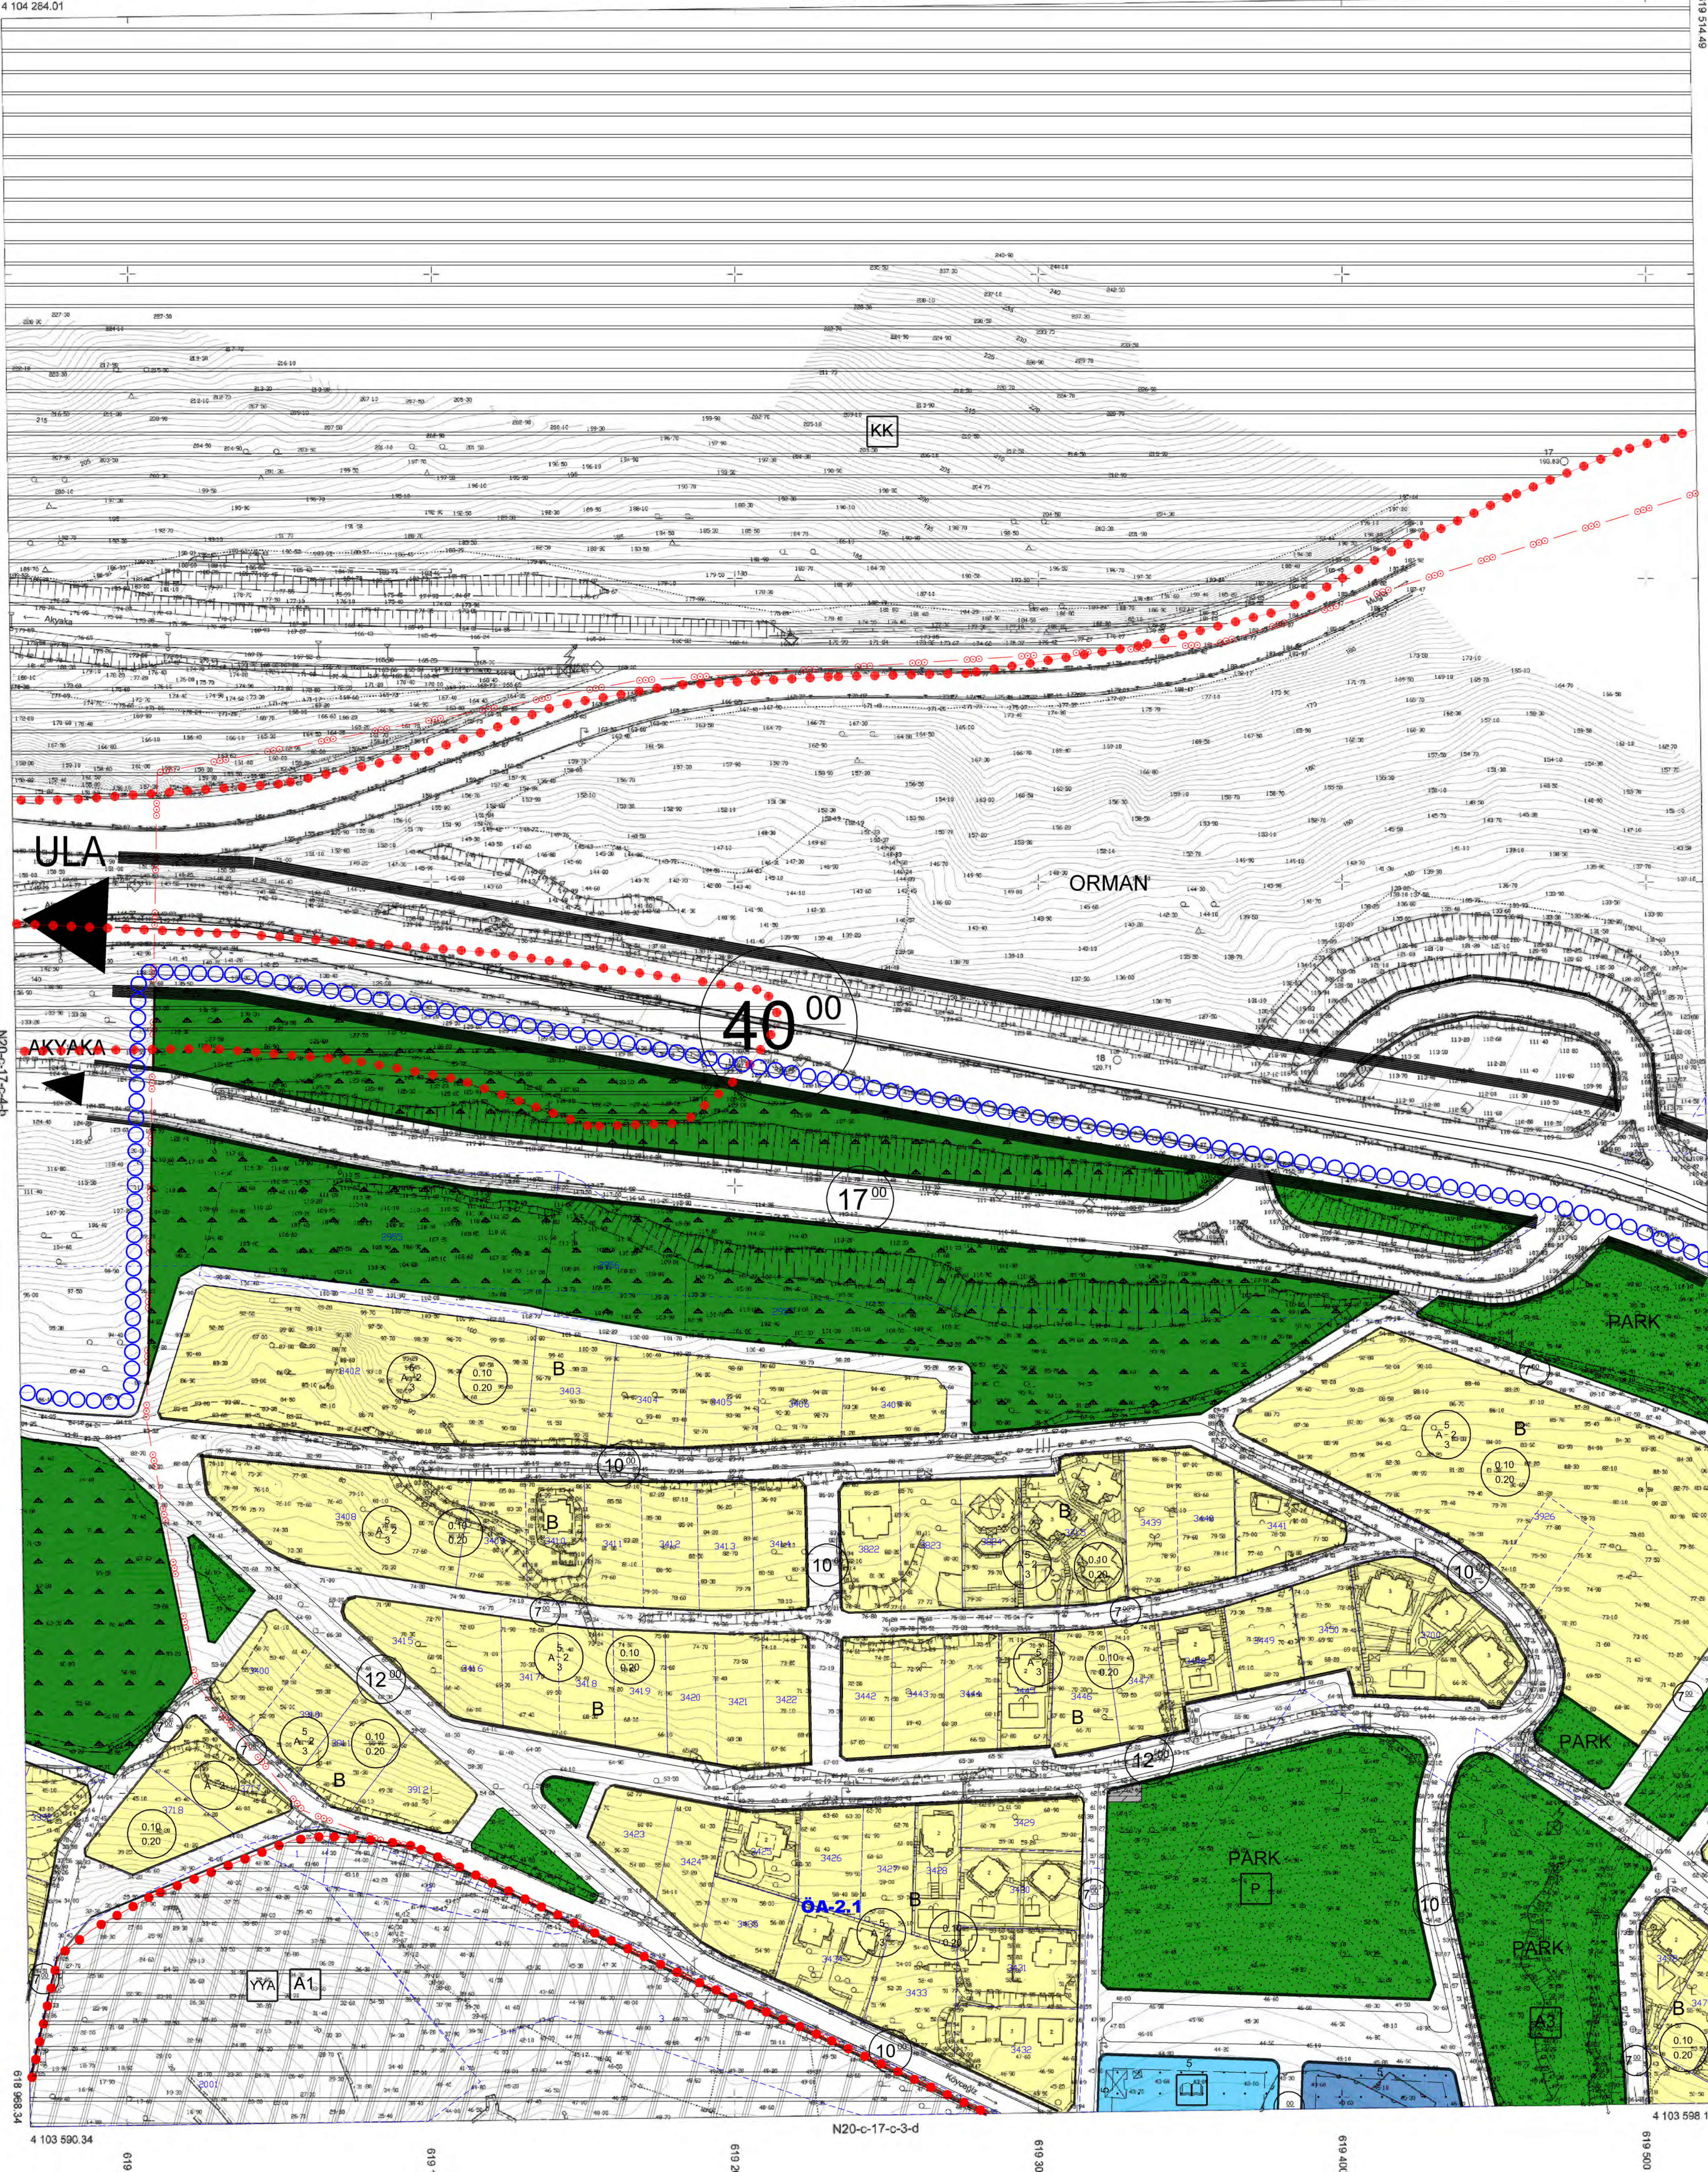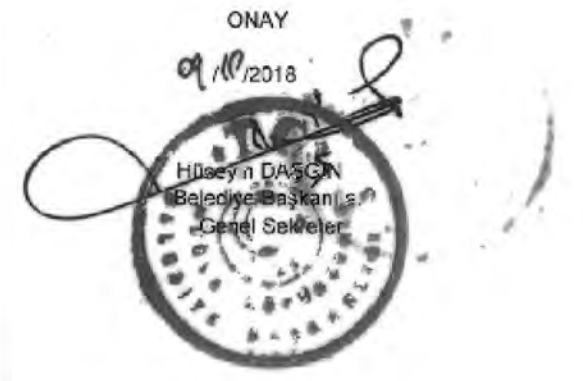

ELİPSİD
DATUM
BAŞLANGIÇ EPOKÜ
PROJEKSİYON

:GRS80
:ITRF98
:2005
:UTM(27-3)

1/1000

MÜTEAAHİT: LODOS HRT. MCH. İMŞ. İNŞ. TİC. LTD. ŞTİ
SORUMLU MCH.: İHSAN BEKLER
TERİMAT: LODOS HRT. MCH. İMŞ. İNŞ. TİC. LTD. ŞTİ

AKYAKA N20-c-17-c-3-a
(MUĞLA)