


AKYAKA (MUĞLA) N20-c-17-c-4-a

4 104 276.21

N20-c-17-c-1-d

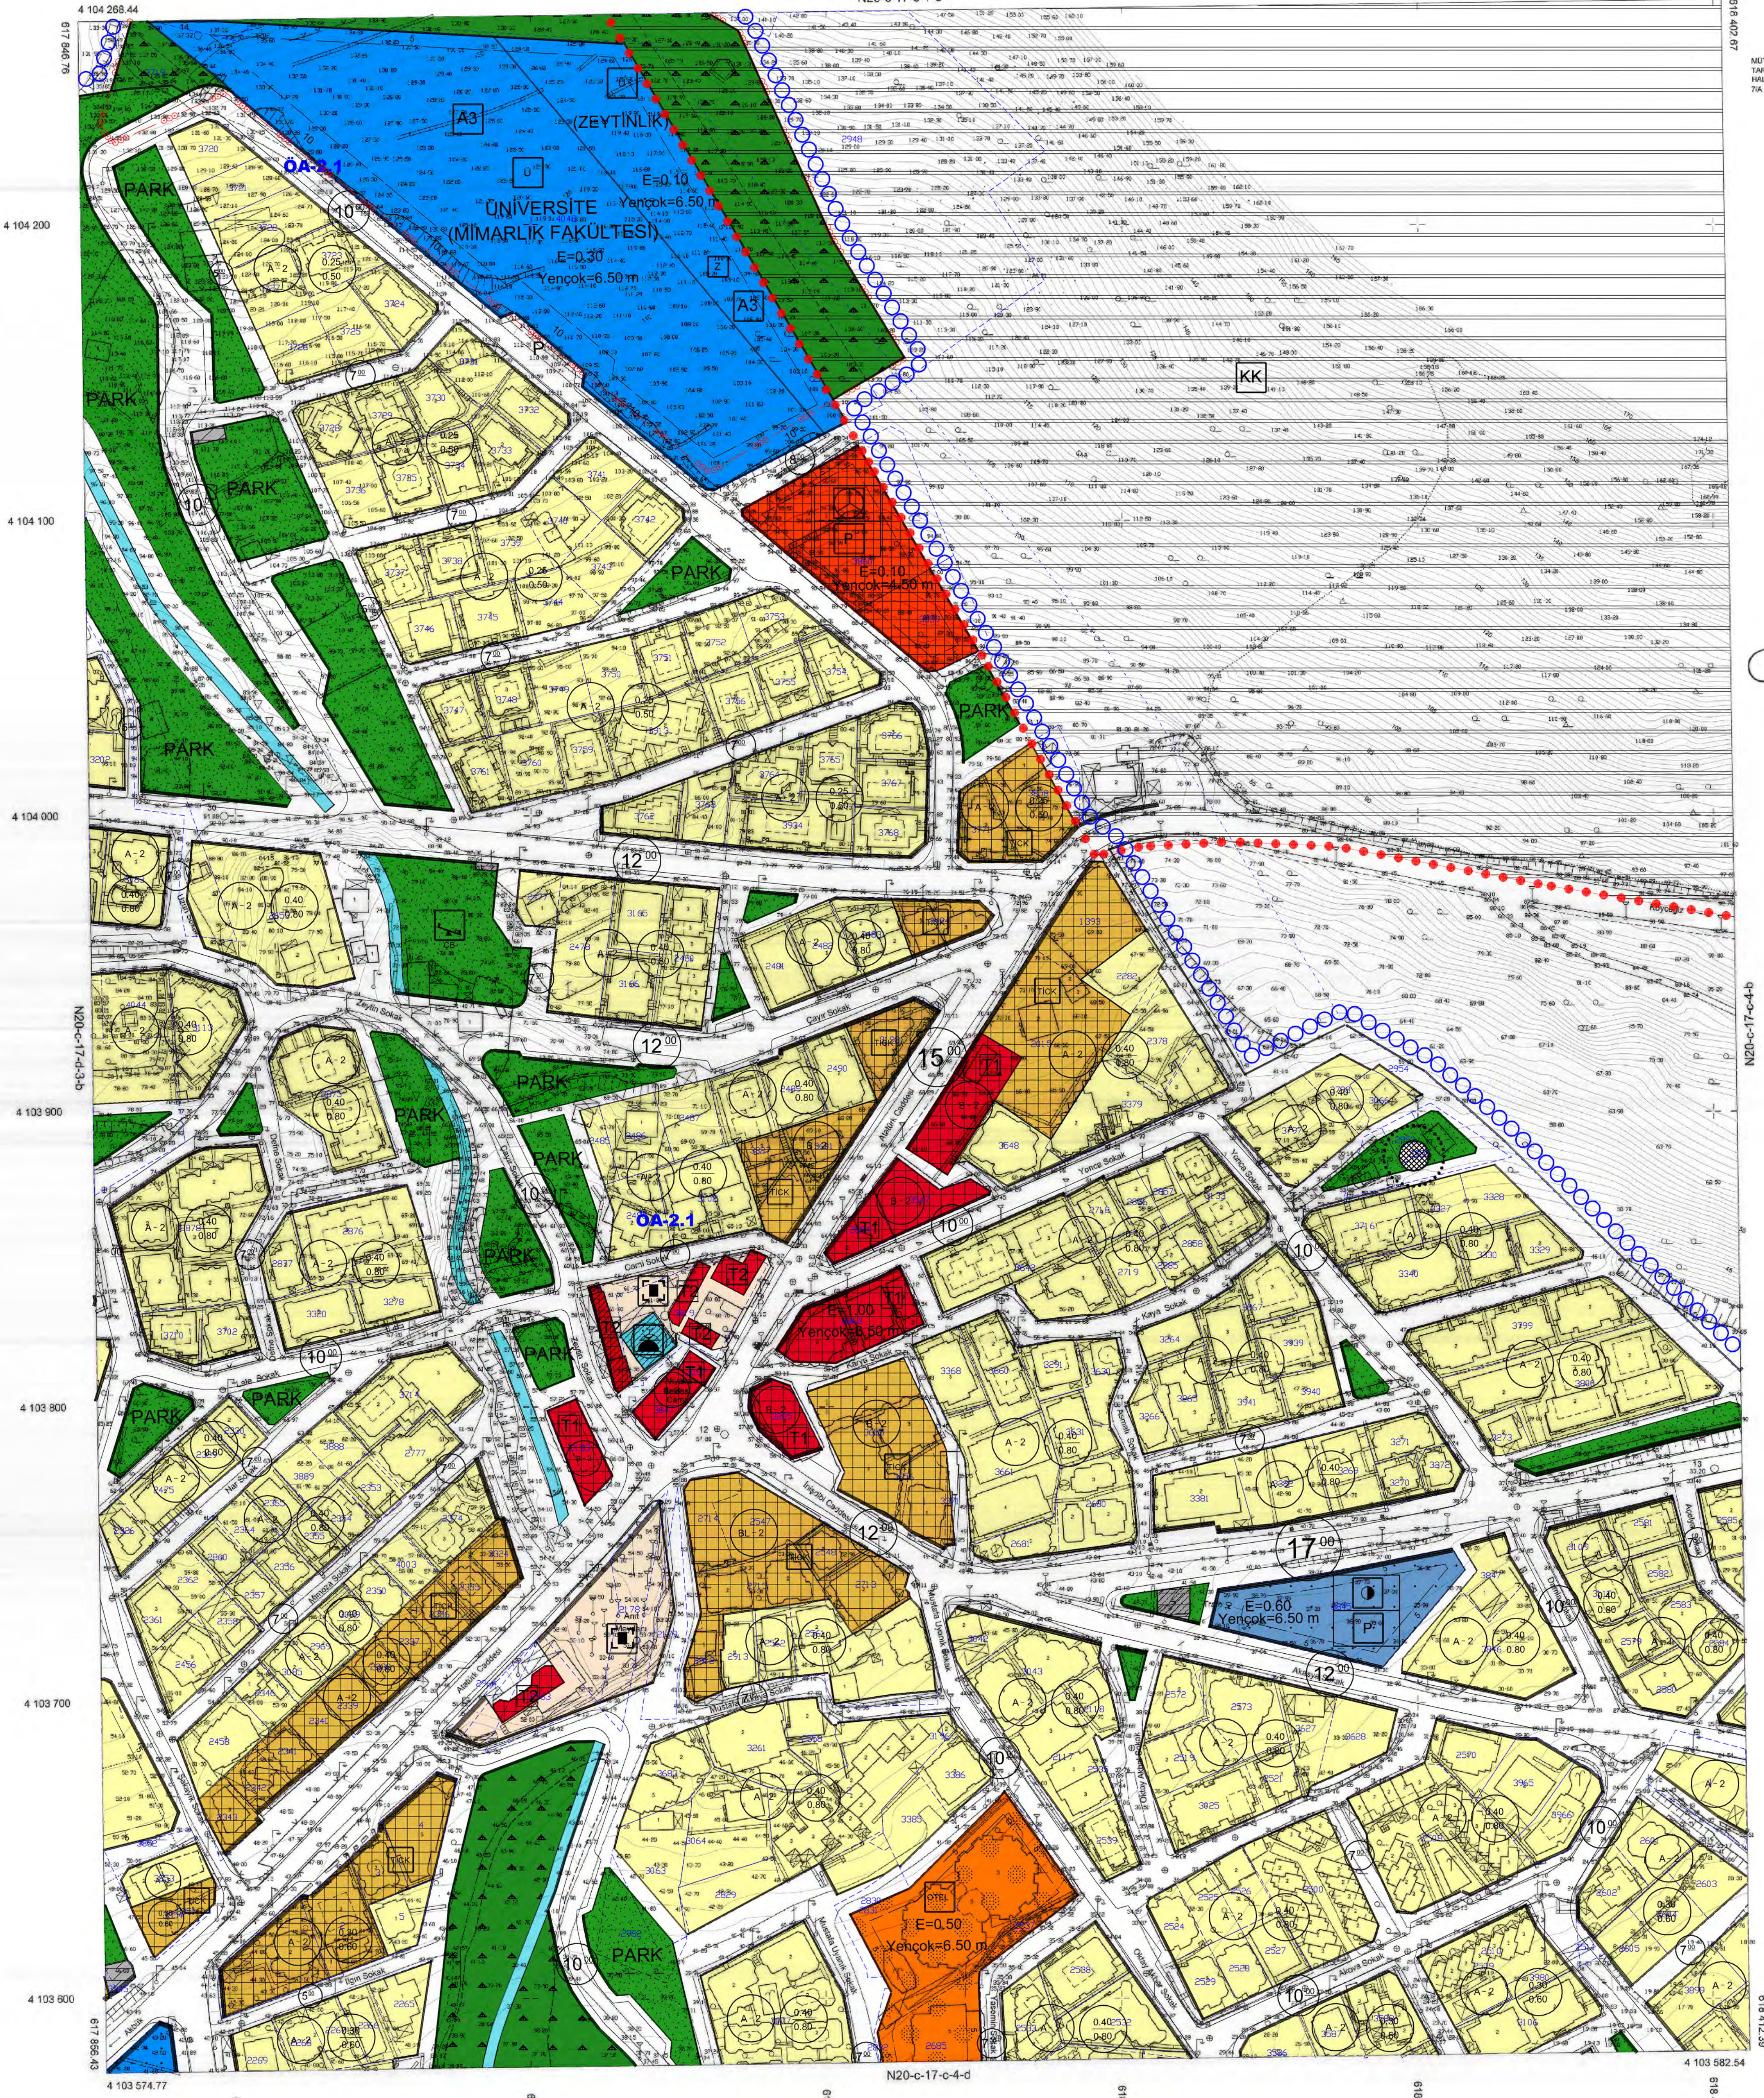

MUTEAHHİT LODOS HRT. MCH. MM. İNS. TIC. LTD. ŞTİ
TARAFINDAN YAPILAN 25 ADET 1:1000 Ölçekli
NİHAZİN HARİTA 254 SAYILI BAKIR KANUNUNUN
TAM MADDESİNE GÖRE İNCELENİP ONANCI

KONTROL
TASDİK

Harita Mühendisi
Harita Mühendisi

Harita Şube Müdürü V
Harita Şube Müdürü V

ONAY
01/10/2018
Harita Şube Müdürü
Harita Şube Müdürü

ELİPSOİD
DATUM
BAŞLANGIÇ EPOKU
PROJEKSİYON

GRS80
ITRF98
2005
UTM(27-3)

1/1000

MUTEAHHİT LODOS HRT. MCH. MM. İNS. TIC. LTD. ŞTİ
SORUMLU MİM. İHSAN BEKLEMİŞ
TERZİSWAT. LODOS HRT. MCH. MM. İNS. TIC. LTD. ŞTİ.

AKYAKA N20-c-17-c-4-a
(MUĞLA)