AKYAKA
(MUĞLA)
N20-c-17-c-4-b

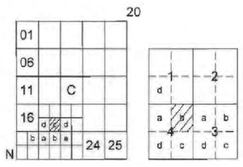

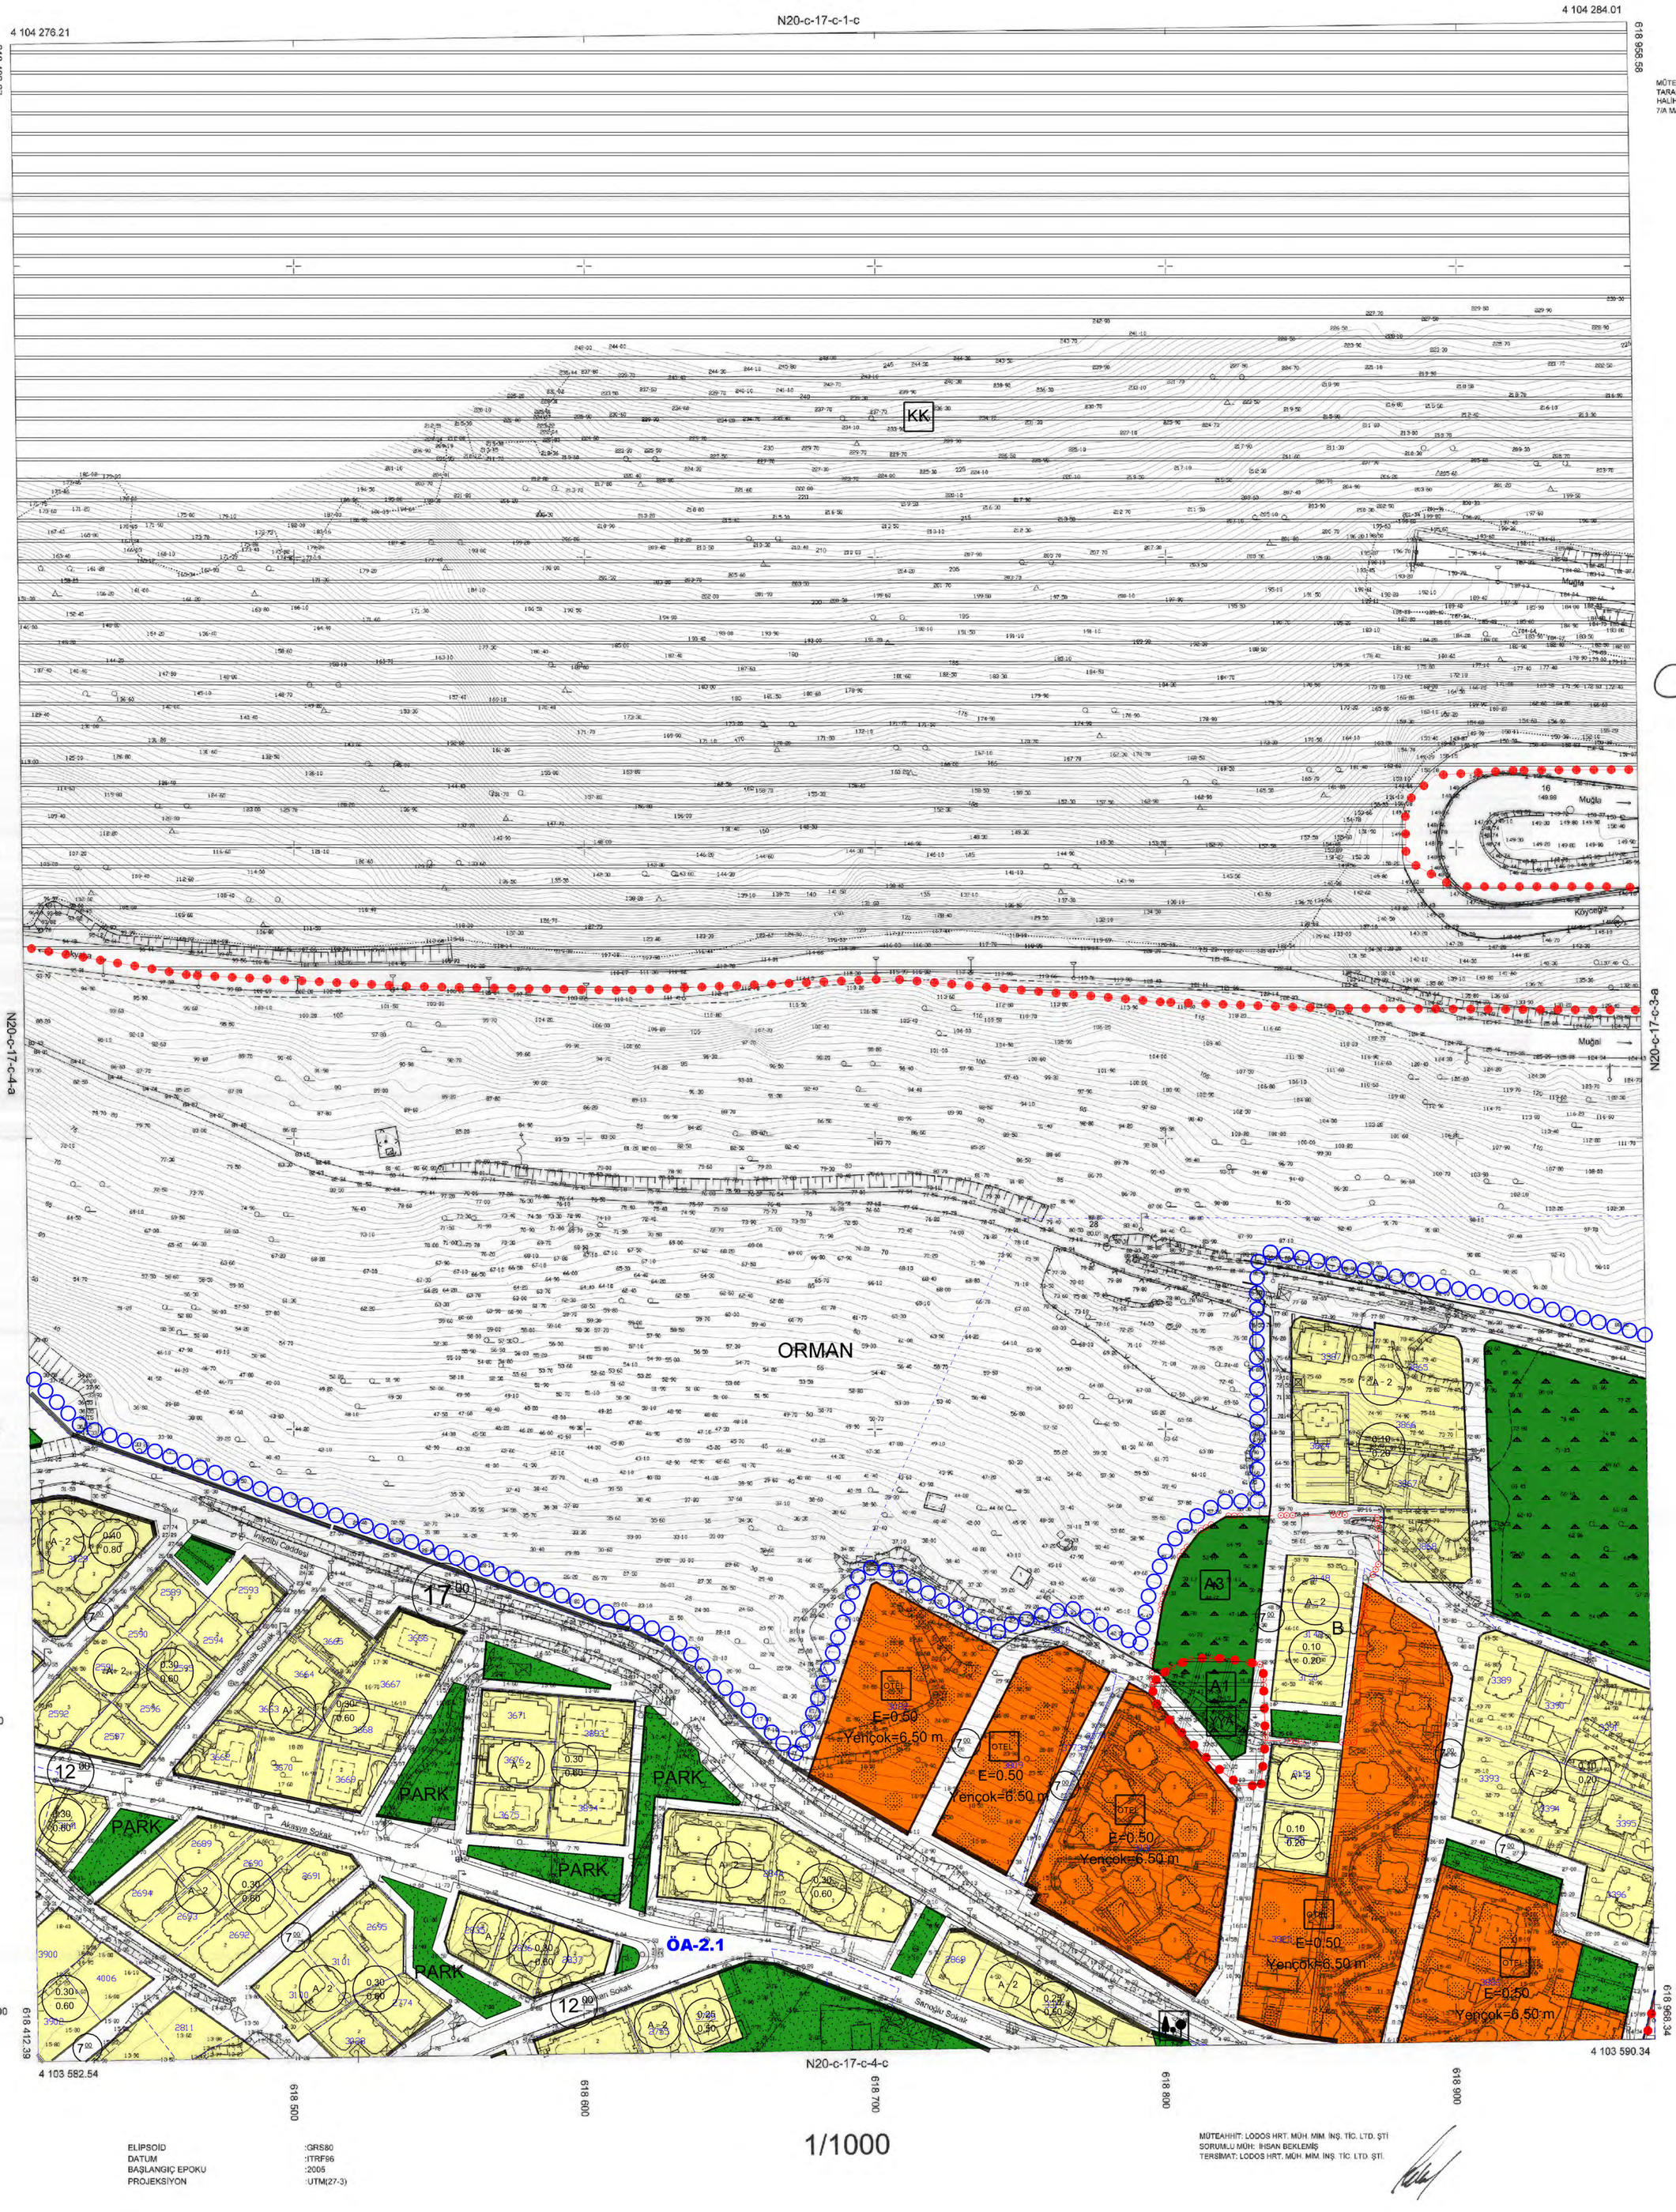

MÜTEAHHİT: LODOS HRT. MÜH. MİM. İNŞ. TİC. LTD. ŞTİ
TARAFINDAN YAPILAN 29 ADET 1/1000 ÖLÇEKLİ
HALİHAZIR HARİTA 3194 SAYILI İMAR KANUNUNUN
7/A MADDESİNE GÖRE İNCELENDİ ONANDI.

KONTROL
TASDİK

Dilara KANYILMAZ
Harita Mühendisi

Üstün GENÇER
Harita Şube Müdür V.

ONAY
09/10/2018

Hüseyin SAYGIN
Belediye Başkanı a.
Genel Sekreter

ELİPSOİD :GRS80
DATUM :ITRF96
BAŞLANGIÇ EPOKU :2005
PROJEKSİYON :UTM(27-3)

1/1000

MÜTEAHHİT: LODOS HRT. MÜH. MİM. İNŞ. TİC. LTD. ŞTİ
SORUMLU MÜH: İHSAN BEKLEMİŞ
TERSİMAT: LODOS HRT. MÜH. MİM. İNŞ. TİC. LTD. ŞTİ.

AKYAKA N20-c-17-c-4-b
(MUĞLA)