AKYAKA
(MUĞLA)
N20-c-17-d-3-b

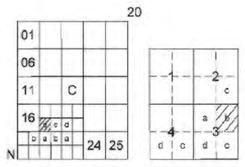

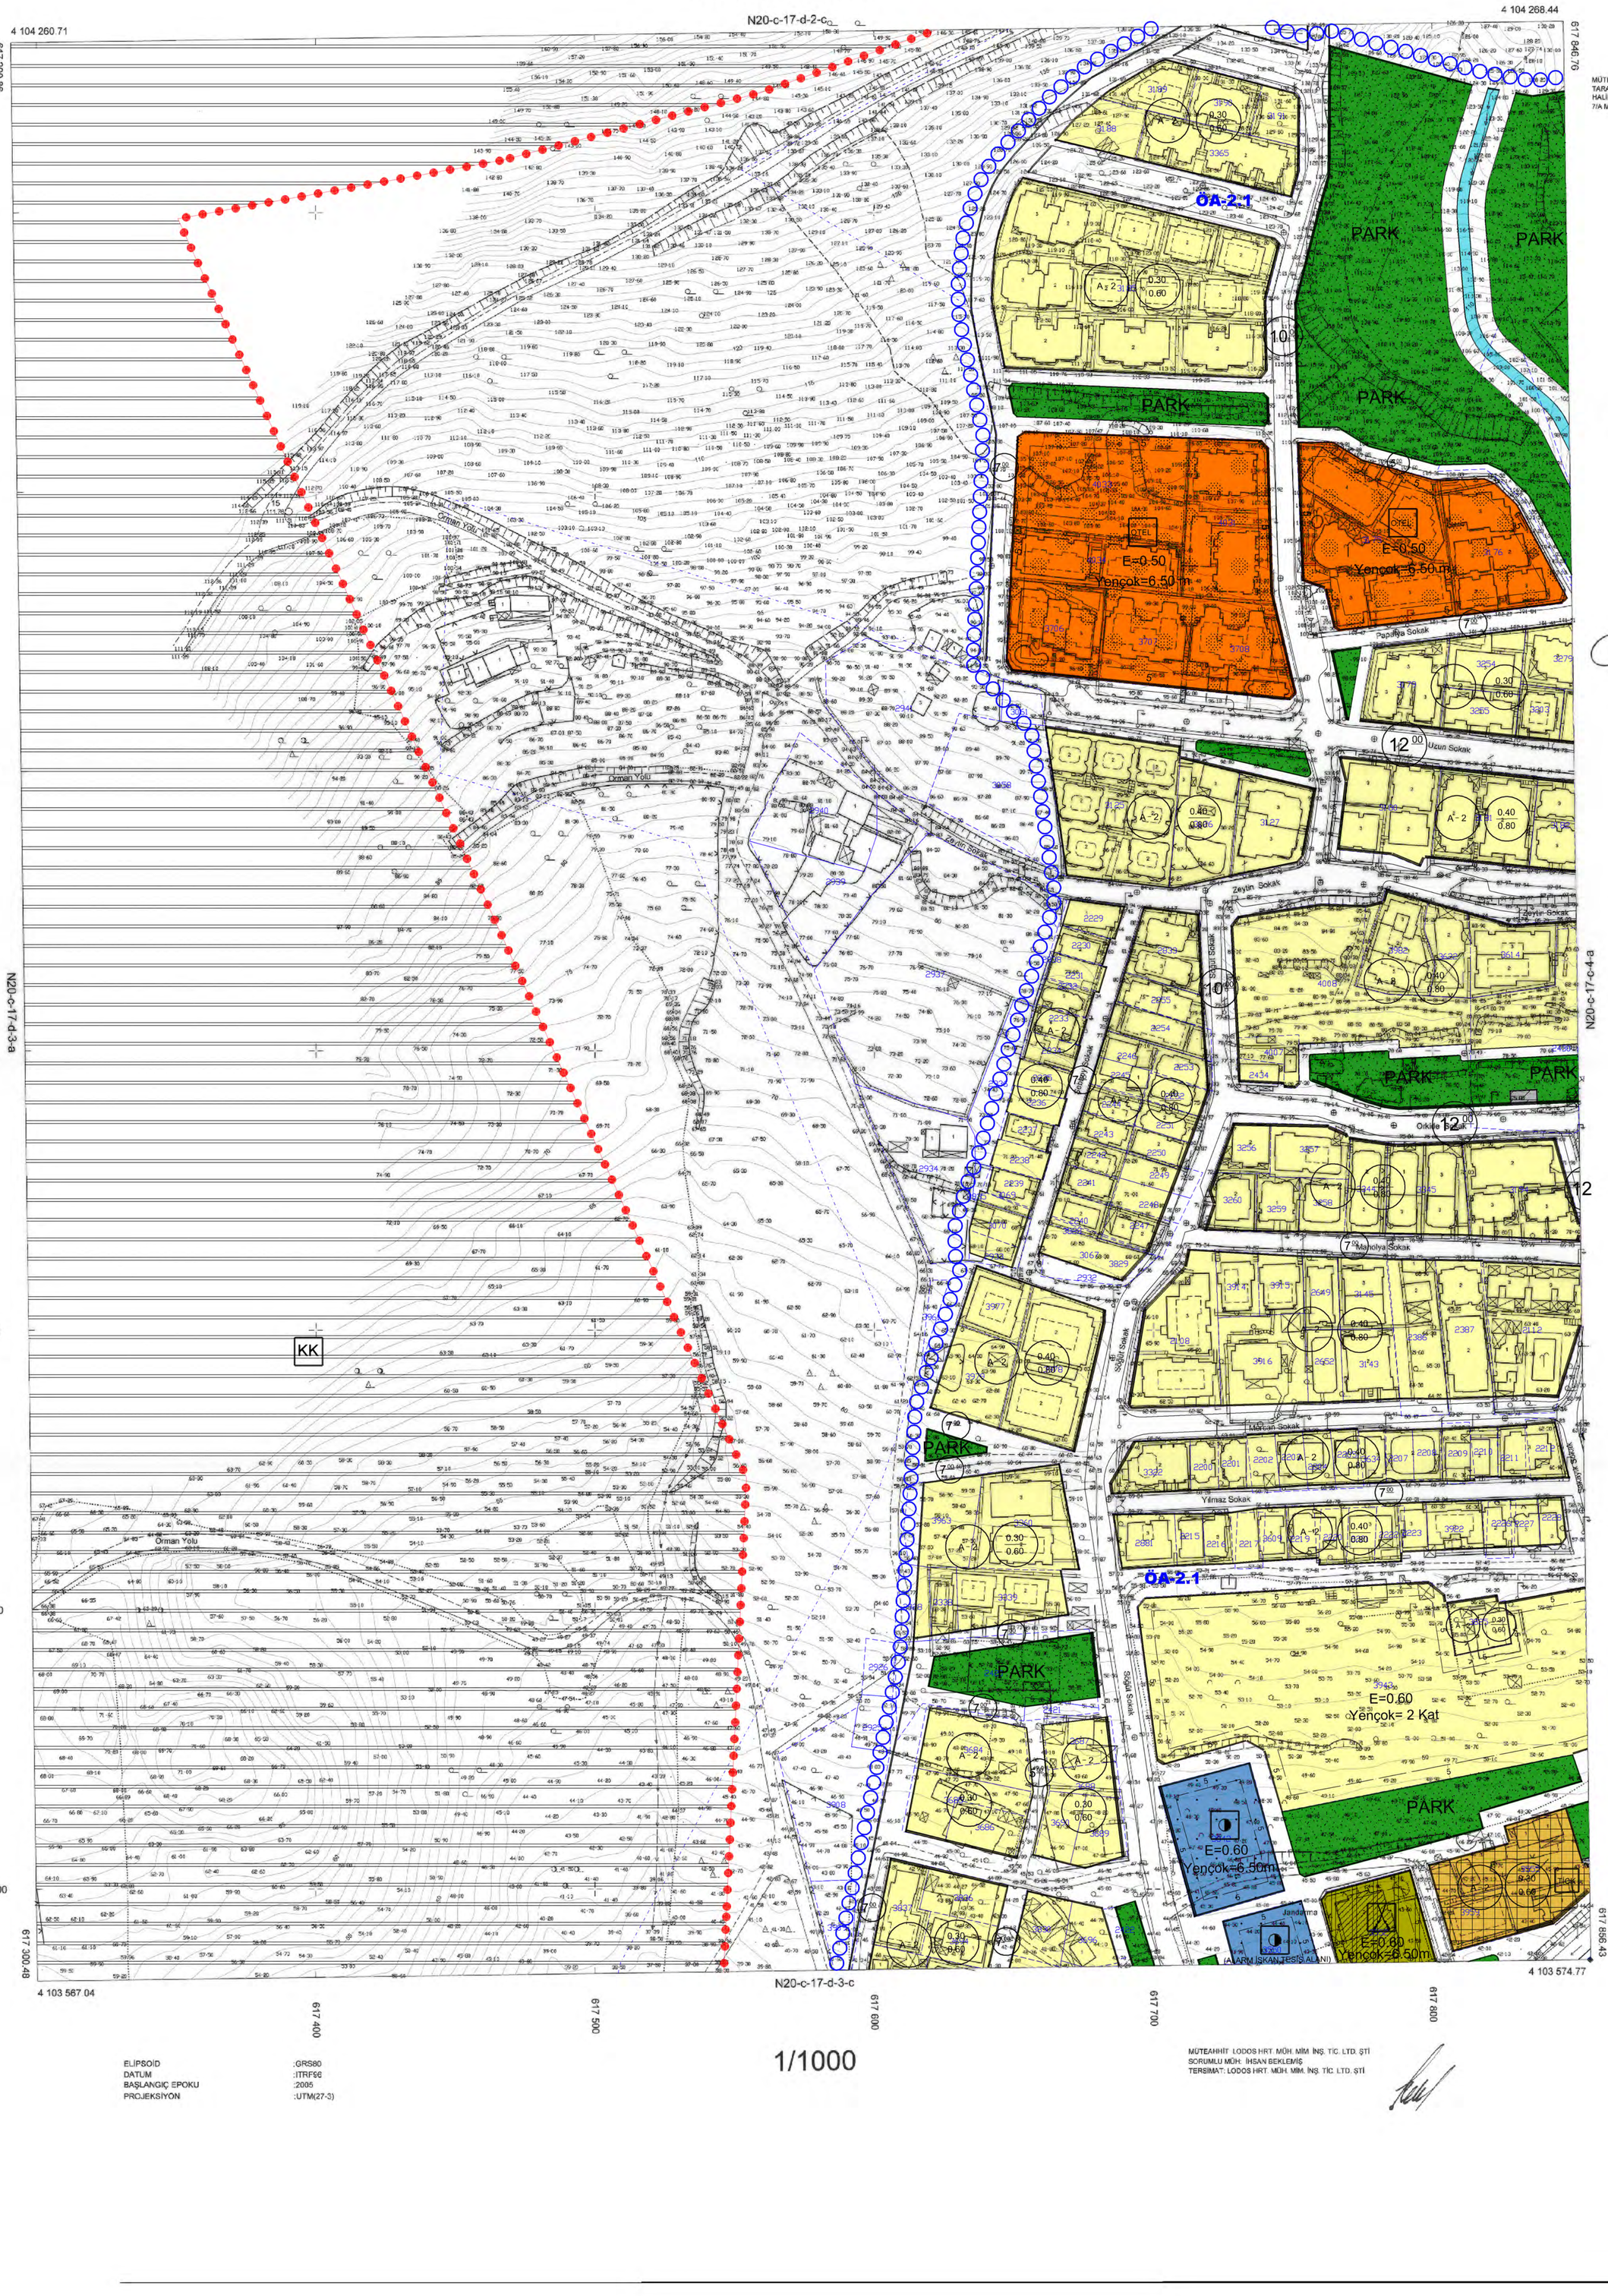

MÜTEAHHİT: LODOS HRT. MÜH. MİM. İNŞ. TİC. LTD. ŞTİ
TARAFINDAN YAPILAN 29 ADET 1/1000 ÖLÇEKLİ
HALİHAZIR HARITA 3194 SAYILI İMAR KANUNUNUN
7/A MADDESİNE GÖRE İNCELENDİ ONANDI.

KONTROL
TASDİK

Dilara KANYILMAZ
Harita Mühendisi

Üstün GENÇER
Harita Şube Müdür V.

ONAY
09/02/2018

Hüseyin DAŞDEN
Belediye Başkanı a.
Genel Sekreter

1/1000

ELİPSOİD	:GRS80
DATUM	:ITRF96
BAŞLANGIÇ EPOKU	:2005
PROJEKSİYON	:UTM(27-3)

MÜTEAHHİT: LODOS HRT. MÜH. MİM. İNŞ. TİC. LTD. ŞTİ
SORUMLU MÜH: İHSAN BEKLEMİŞ
TERSİMAT: LODOS HRT. MÜH. MİM. İNŞ. TİC. LTD. ŞTİ

AKYAKA N20-c-17-d-3-b
(MUĞLA)