



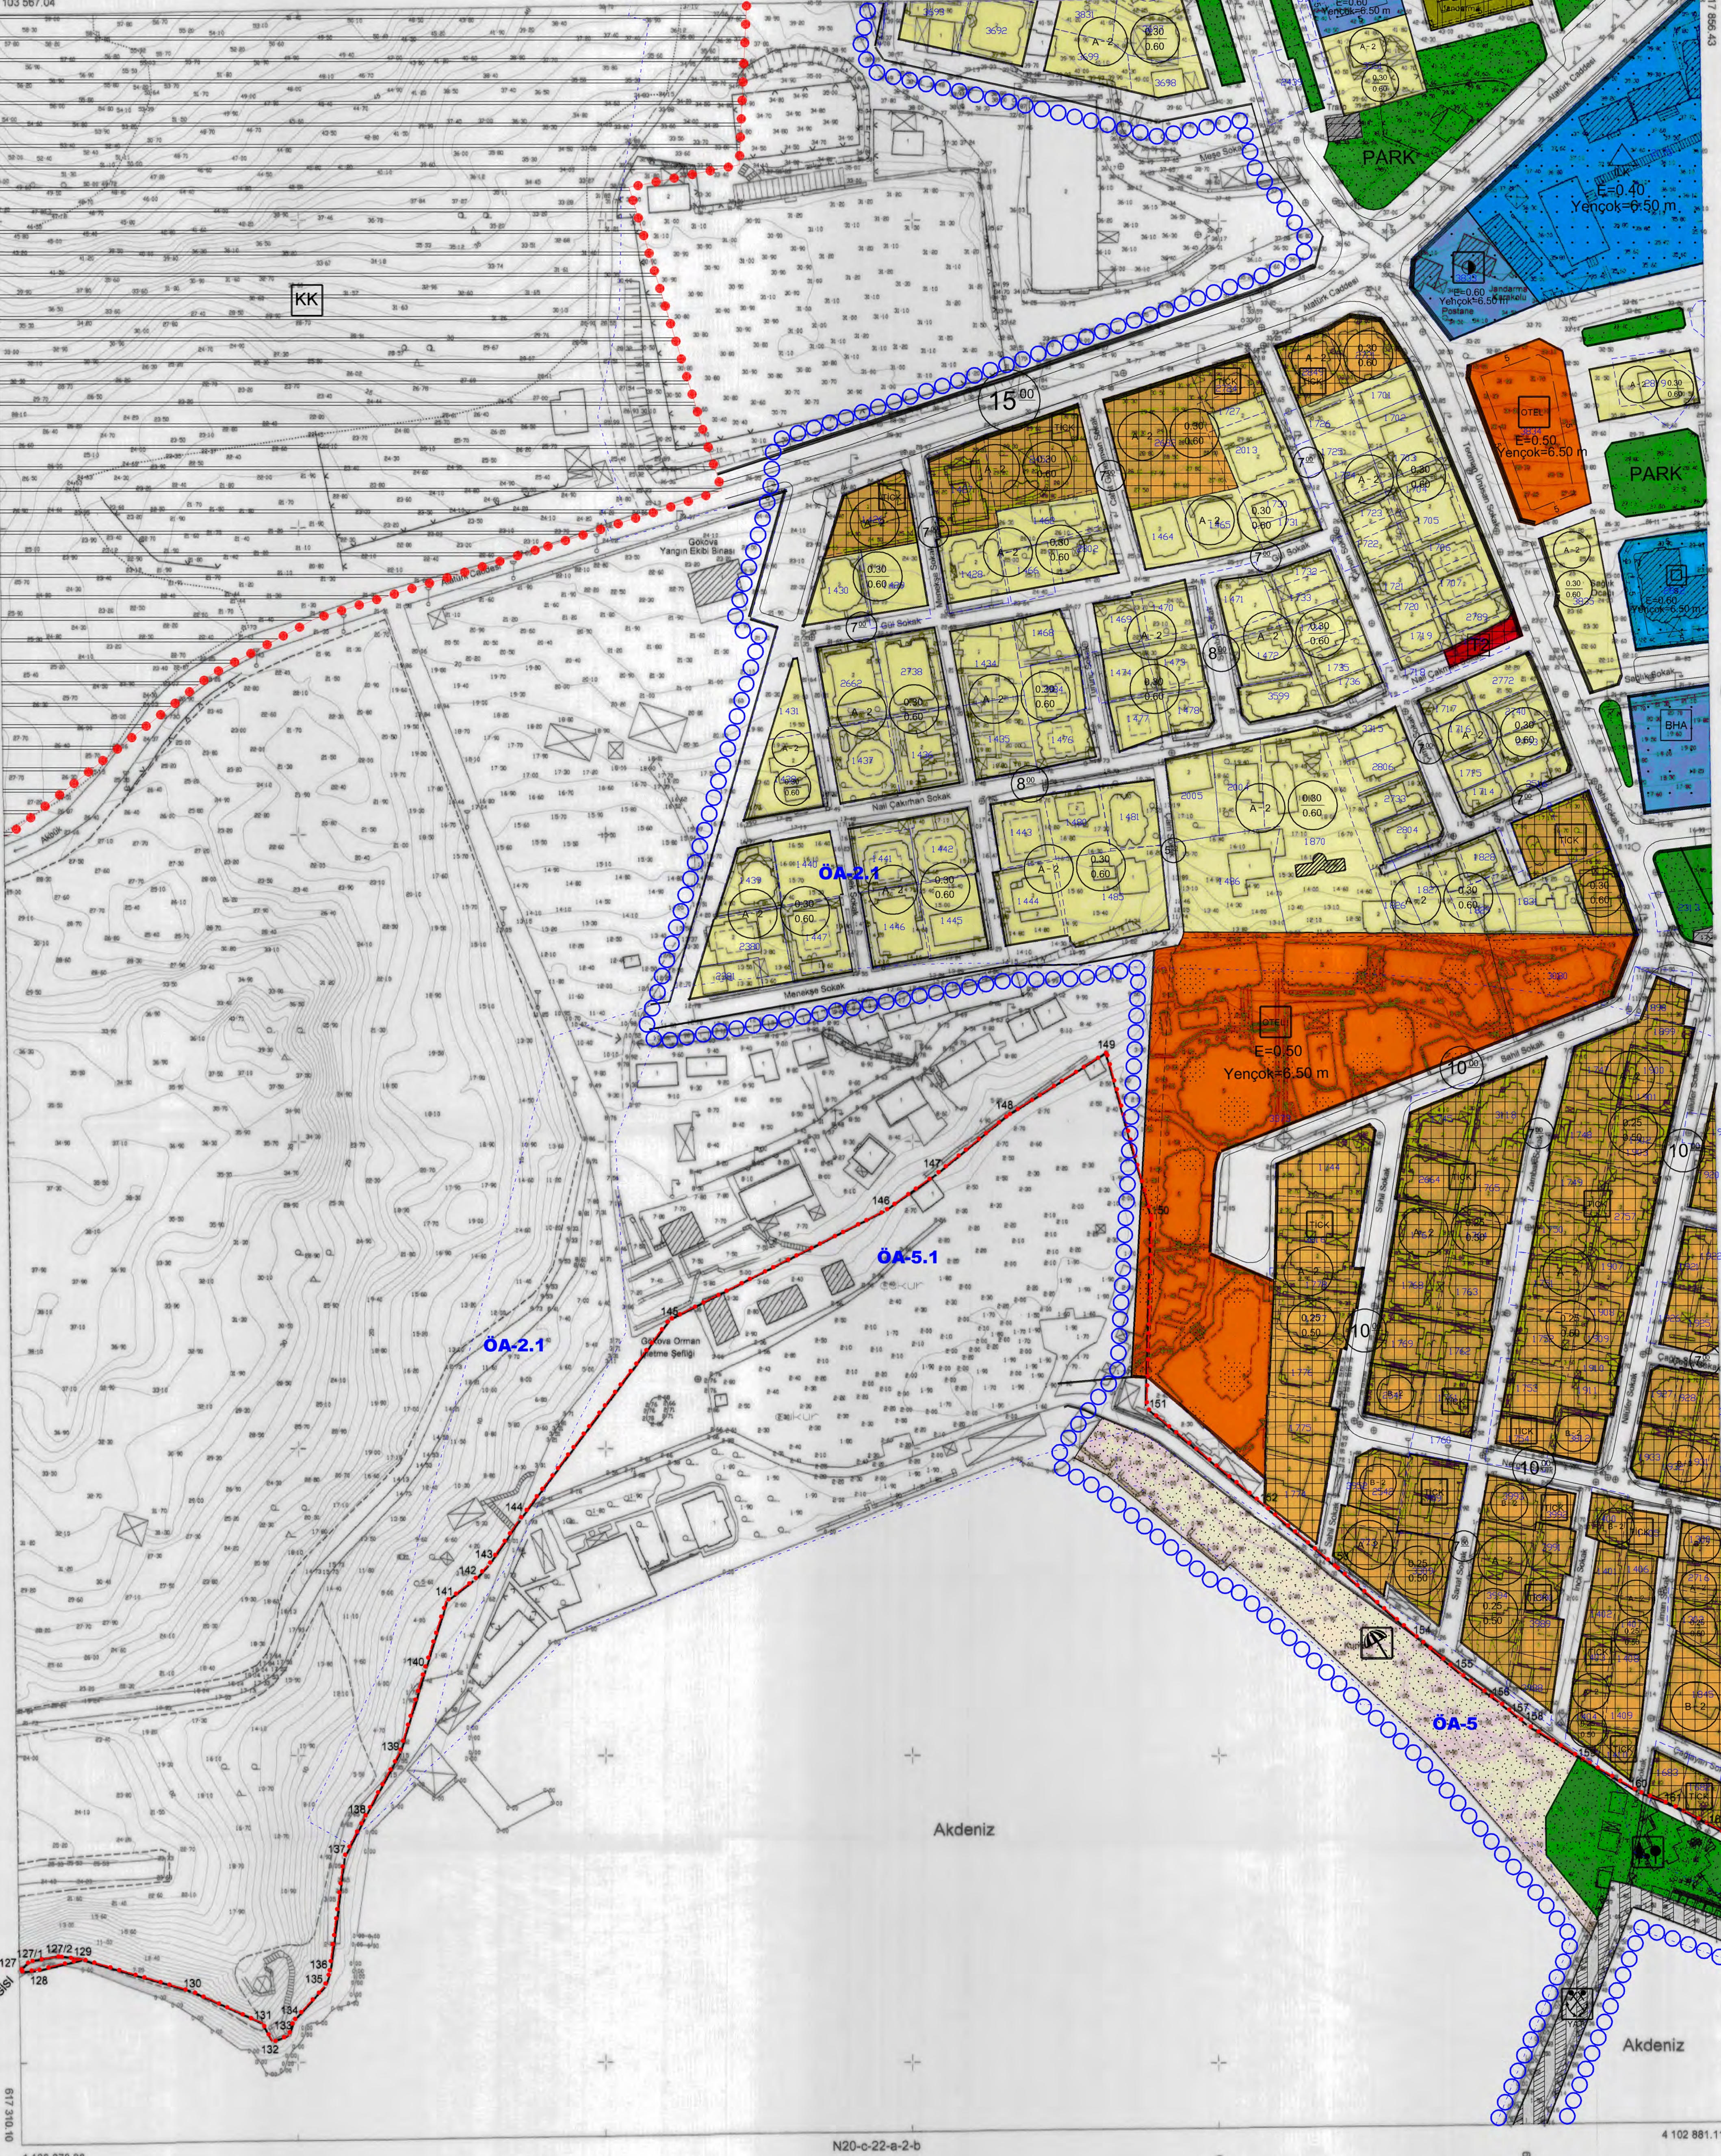

AKYAKA
(MUĞLA)
N20-c-17-d-3-c

N20-c-17-d-3-b

4 103 574.77

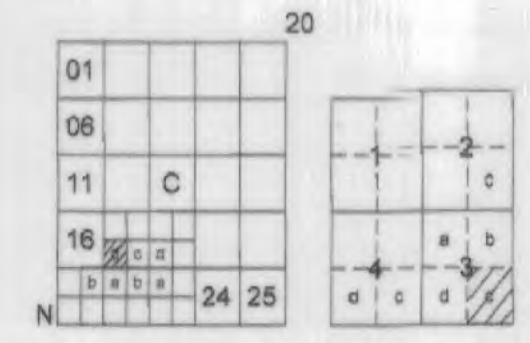

MÜTEAHHİT: LÖDOS HRT. MÜH. MM. İNS. TİC. LTD. ŞTİ
TARAFINDAN YAPILAN 29 ADET 1/1000 ÖLÇEKLİ
HALİHAZIR HARİTA 29 ADET 1/1000 ÖLÇEKLİ
PAFTA ALANINDA 28.06.2013 TARİHİNDE BAKANLIĞIMIZCA
ONAYLANAN KİYİ KENAR ÇİZGİSİNDE ONAYLANMIŞTIR.

KONTROL
TASDİK

Harita Mühendisi
Harita Mühendisi

Harita Şube Müdürü V.
Harita Şube Müdürü V.

ONAY



(127-151) İLE (160-161) NO LU NOKTALAR ARASINDAKİ KİYİ
ÇİZGİSİ 1/1000 ÖLÇEKLİ N20-C-17-D-3-C (İTR) NO LU HALİHAZIR
HARİTA ALANINDA 28.06.2013 TARİHİNDE BAKANLIĞIMIZCA
ONAYLANAN KİYİ KENAR ÇİZGİSİNDE AKTARILMIŞTIR.

(151-160) NO LU NOKTALAR ARASINDAKİ KİYİ KENAR
ÇİZGİSİ 1/1000 ÖLÇEKLİ 1 NO LU KADASTRAL
PAFTA ALANINDA 20.08.1979 TARİHİNDE BAKANLIĞIMIZCA
ONAYLANAN KİYİ KENAR ÇİZGİSİNDE AKTARILMIŞTIR.

(161-162) NO LU NOKTALAR ARASINDAKİ KİYİ KENAR
ÇİZGİSİ 1/1000 ÖLÇEKLİ 1 NO LU KADASTRAL
PAFTA ALANINDA 28.02.1981 TARİHİNDE BAKANLIĞIMIZCA
ONAYLANAN KİYİ KENAR ÇİZGİSİNDE AKTARILMIŞTIR.

KİYİ KENAR ÇİZGİSİ TESPİT KOMİSYONU

Mehmet A. Han
MEHMET A. HAN
HARİTA MÜHENDİSİ

Ayfer Kurdu
AYFER KURDU
JEOLJİ MÜHENDİSİ

Süheyla Bal
SÜHEYLA BAL
MİMAR

Osman Aca
OSMAN AÇA
İNŞAAT MÜHENDİSİ

Mesut Durmuş
MESUT DURMUŞ
ZİRAAT Y. MÜHENDİSİ

ONAY
22.10.2019

Ahmet Yazgan
Ahmet Yazgan
Vali Yardımcısı

(123-125) no.lu noktalar arasındaki
çizgiyi iptal edilerek (123-123/1-123/1
noktalar arasında:

MUĞLA Valiliği
İzmir İl Müh. Müh. İns. T. Ş. Ltd. Şti.
23.12.19
Mekansal Planlama
Genel Müdürlüğü



AKYAKA N20-c-17-d-3-c
(MUĞLA)



ELİPSOİD
DATUM
BAŞLANGIÇ EPÖKÜ
PROJEKSİYON

:GRS80
:ITRF96
:2005
:UTM(27-3)

1/1000

MÜTEAHHİT: LÖDOS HRT. MÜH. MM. İNS. TİC. LTD. ŞTİ
SORUMLU MÜH.: İHSAN BEKLEMİŞ
TERZİMAT: LÖDOS HRT. MÜH. MM. İNS. TİC. LTD. ŞTİ