

Muğla
Hal

MUĞLA-N18-c-20-b-4-d
(BODRUM)


MUĞLA İLİ, BODRUM İLÇESİ, TORBA MAHALLESİ, USULÜK MEVKİİ, "MEZARLIK ALANI", "MEZBAHA ALANI" VE "SOKAK HAYVANLARI BAKIM EVİ" AMAÇLI 1/1000 ÖLÇEKLİ KORUMA AMAÇLI UYGULAMA İMAR PLANI DEĞİŞİKLİĞİ

N18C-20A-3C	N18C-20B-4D	N18C-20B-4C
N18C-20C-1A	N18C-20C-1B	


Muğla İl, Bodrum İlçesi, Torba Mahallesi, Usulük Mescidi, "Mezarlık Alanı", "Mezbaa Alanı" ve "Sokak Hayvanları Bakım Evi" Amaçlı 1/1000 Ölçekli Koruma Amaçlı Uygulama İmar Planı Değişikliği incelendi. Bakanlık Makamının 02.04.2021 tarih ve 7028/9 sayılı Oturma ile 1 Numaralı Cumhurbaşkanlığı Kararnamesinin 199. Maddesi uyarınca orandı.

ÇEVRE VE ŞEHİRCİLİK BAKANLIĞI
Tabiiat Varlıklarını Koruma Genel Müdürlüğü

Çm DEDES
İmar Planlama Daire Başkanı

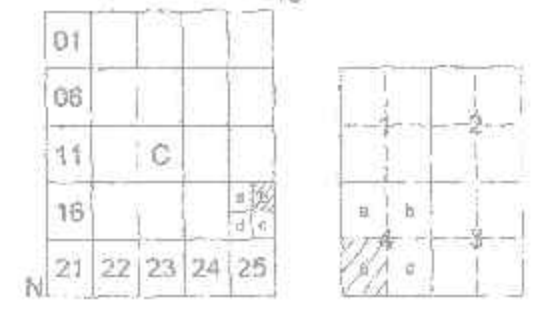

MUĞLA
(BODRUM)
N18-c-20-b-4-d

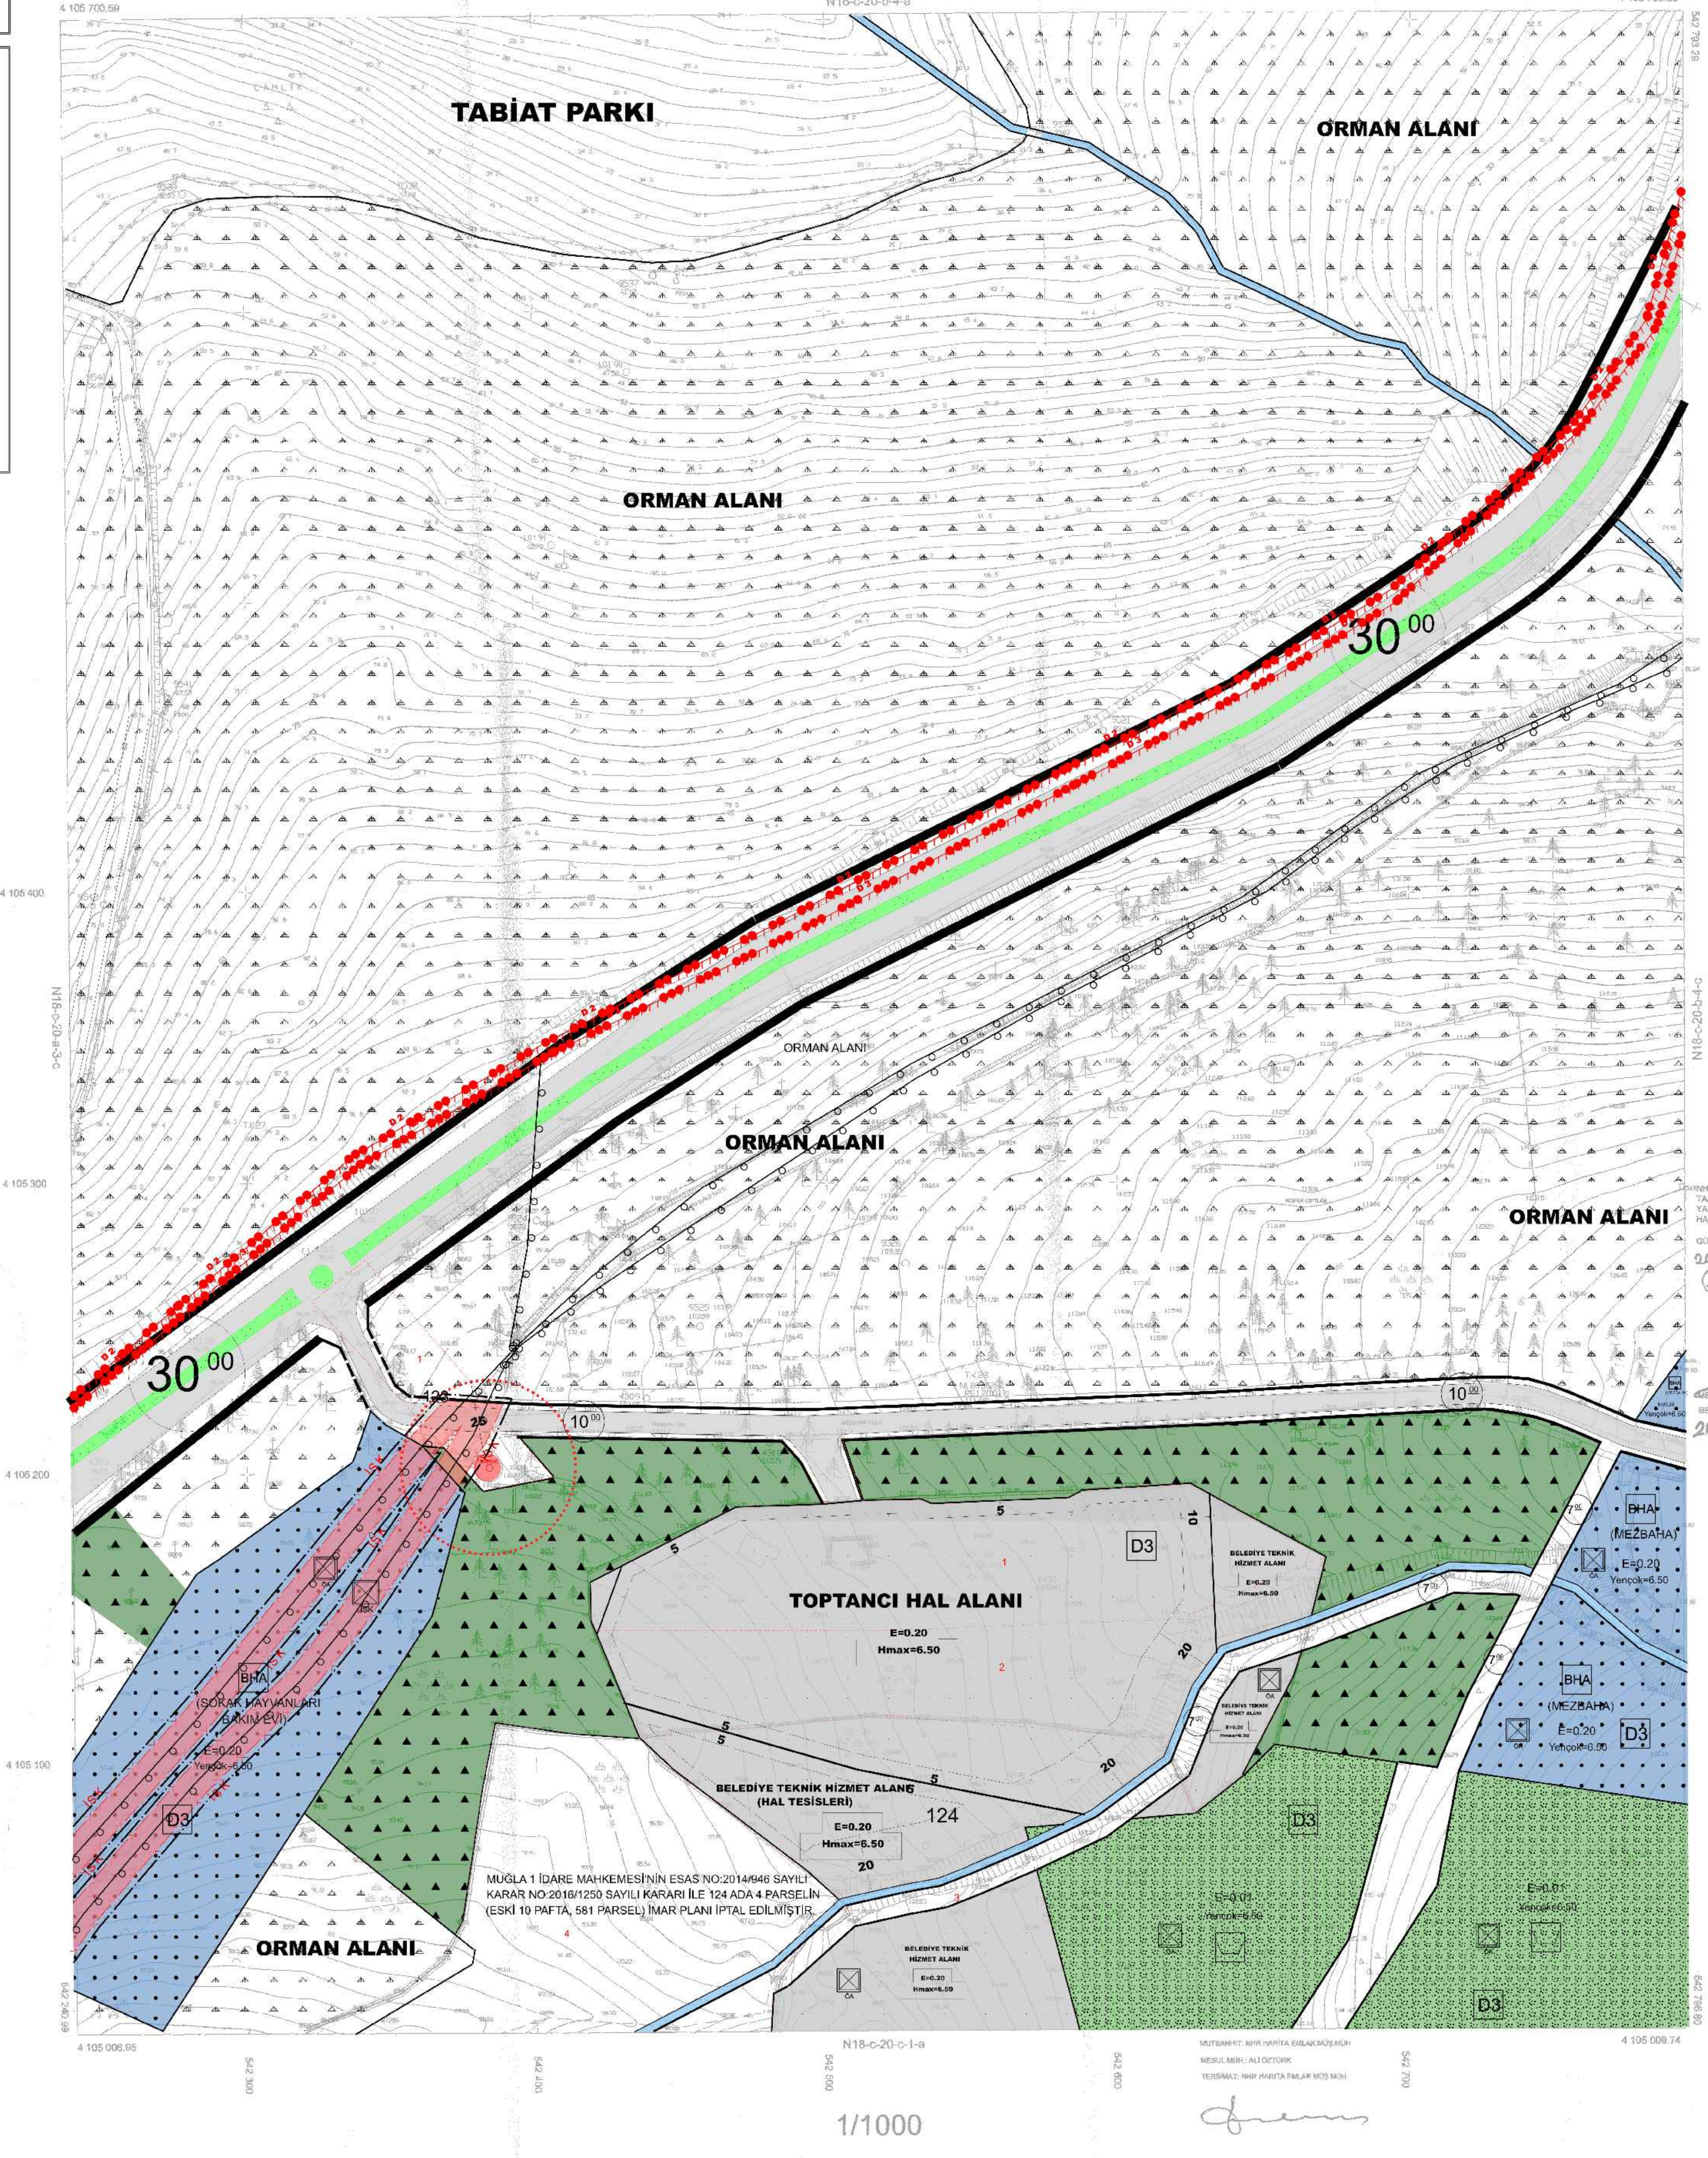

İNŞAAT MÜHÜRÜ
TMMOB İMŞAAT MÜHÜRÜ
24.11.2021
24.11.2021

MUTEMMİN İMZA
MUTEMMİN İMZA
MUTEMMİN İMZA

1/1000