MUGLA-BODRUM-YALI

O19-a-01-b-2-a

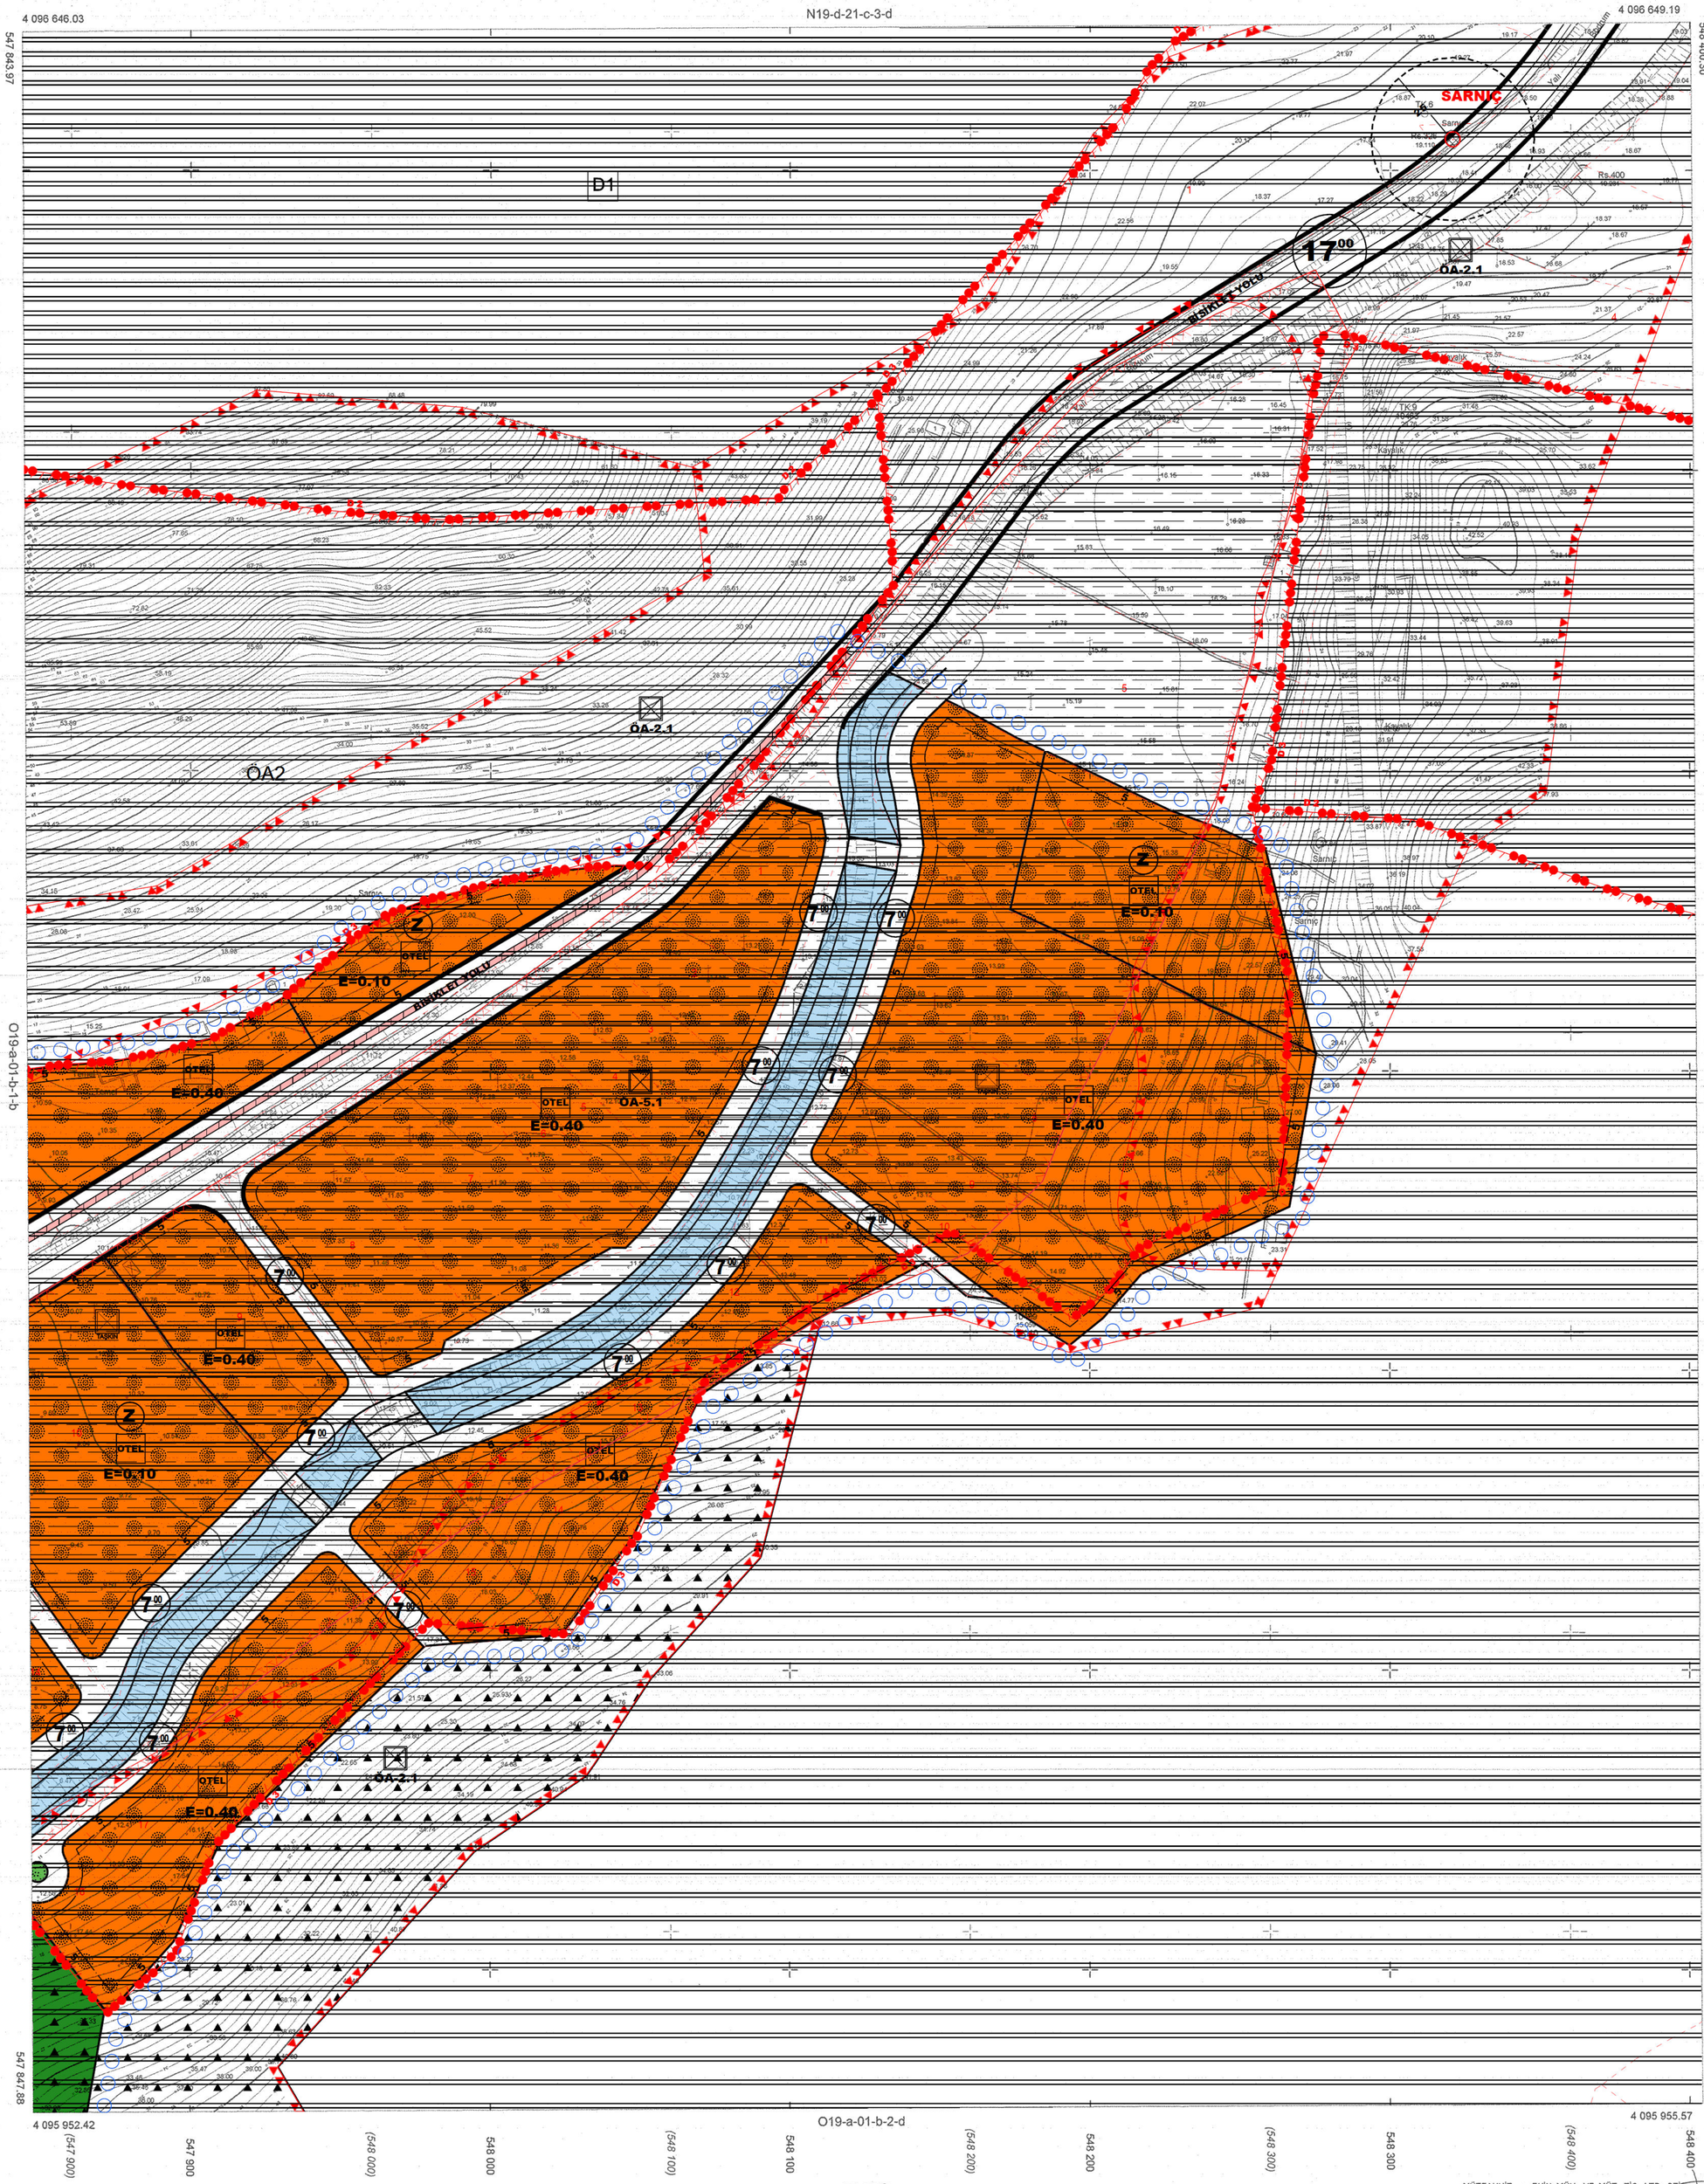

MÜT. EKİN MÜH.VE MÜT.TİC.LTD.ŞTİ.
TARAFINDAN YAPILAN ADET HALİHAZIR
HARİTA 3194 SAYILI İMAR KANUNUNUN
7/a MADDESİNE GÖRE İNCELENDİ VE ONANDI.
17/12/2008

Recayi OZCAN
Harita ve Kadastro Mühendisi
Dip. No : 3086 Sicil No : 2569

İSMAİL ALTINDAĞ
YALI BELEDİYE BAŞKANI

YALI O19-A-01-B-2-A
(MUĞLA)

ELİPSOİD : GRS80
DATUM : ITRF96
BAŞLANGIÇ EPOKU : 1998.00
PROJEKSİYON : UTM.27

1/1000

MÜTEAHHİT : EKİN MÜH. VE MÜT. TİC. LTD. ŞTİ.
MESUL MÜH : HIDIR ÇAM
TERSİMAT HIDIR ÇAM