

MUĞLA İLİ, MENTEŞE İLÇESİ, MUSLİHTİN MAHALLESİ,
432 ADA 279 PARSEL, RESMİ KURUM ALANI AMAÇLI
1/1000 ÖLÇEKLİ UYGULAMA İMAR PLANI

N20-C-02-C-3-C	N20-C-03-D-4-D
N20-C-07-B-2-B	N20-C-08-A-1-A

MUĞLA İLİ, MENTEŞE İLÇESİ, MUSLİHTİN MAHALLESİ,
432 ADA 279 PARSEL, RESMİ KURUM ALANI AMAÇLI
1/1000 ÖLÇEKLİ UYGULAMA İMAR PLANI

Dosya No : 480132267
Plan No : IUP-20085398
Ölçek : 1/1000


Muğla Valiliği (Çevre, Şehircilik ve İklim Değişikliği İl Müdürlüğü) tarafından hazırlanan Muğla İl, Menteşe İlçesi, Muslîhtin Mahallesi, 432 ada 279 numaralı parselde "Resmî Kurum Alanı" yapımına ilişkin 1/1000 ölçekli Uygulama İmar Planı, 1 Numaralı Cumhurbaşkanlığı Kararnamesinin 97(c) maddesi uyarınca re'sen onaylanmıştır.

T.C.
ÇEVRE, ŞEHİRCİLİK VE
İKLİM DEĞİŞİKLİĞİ BAKANLIĞI
Mekansal Planlama Genel Müdürlüğü

01	02	03	04	05	06	07	08	09	10
11	12	13	14	15	16	17	18	19	20
21	22	23	24	25	26	27	28	29	30

1	2	3	4	5	6	7	8	9	10
11	12	13	14	15	16	17	18	19	20
21	22	23	24	25	26	27	28	29	30

MUĞLA-MENTEŞE
(AYDIN)
N20-c-02-c-3-c

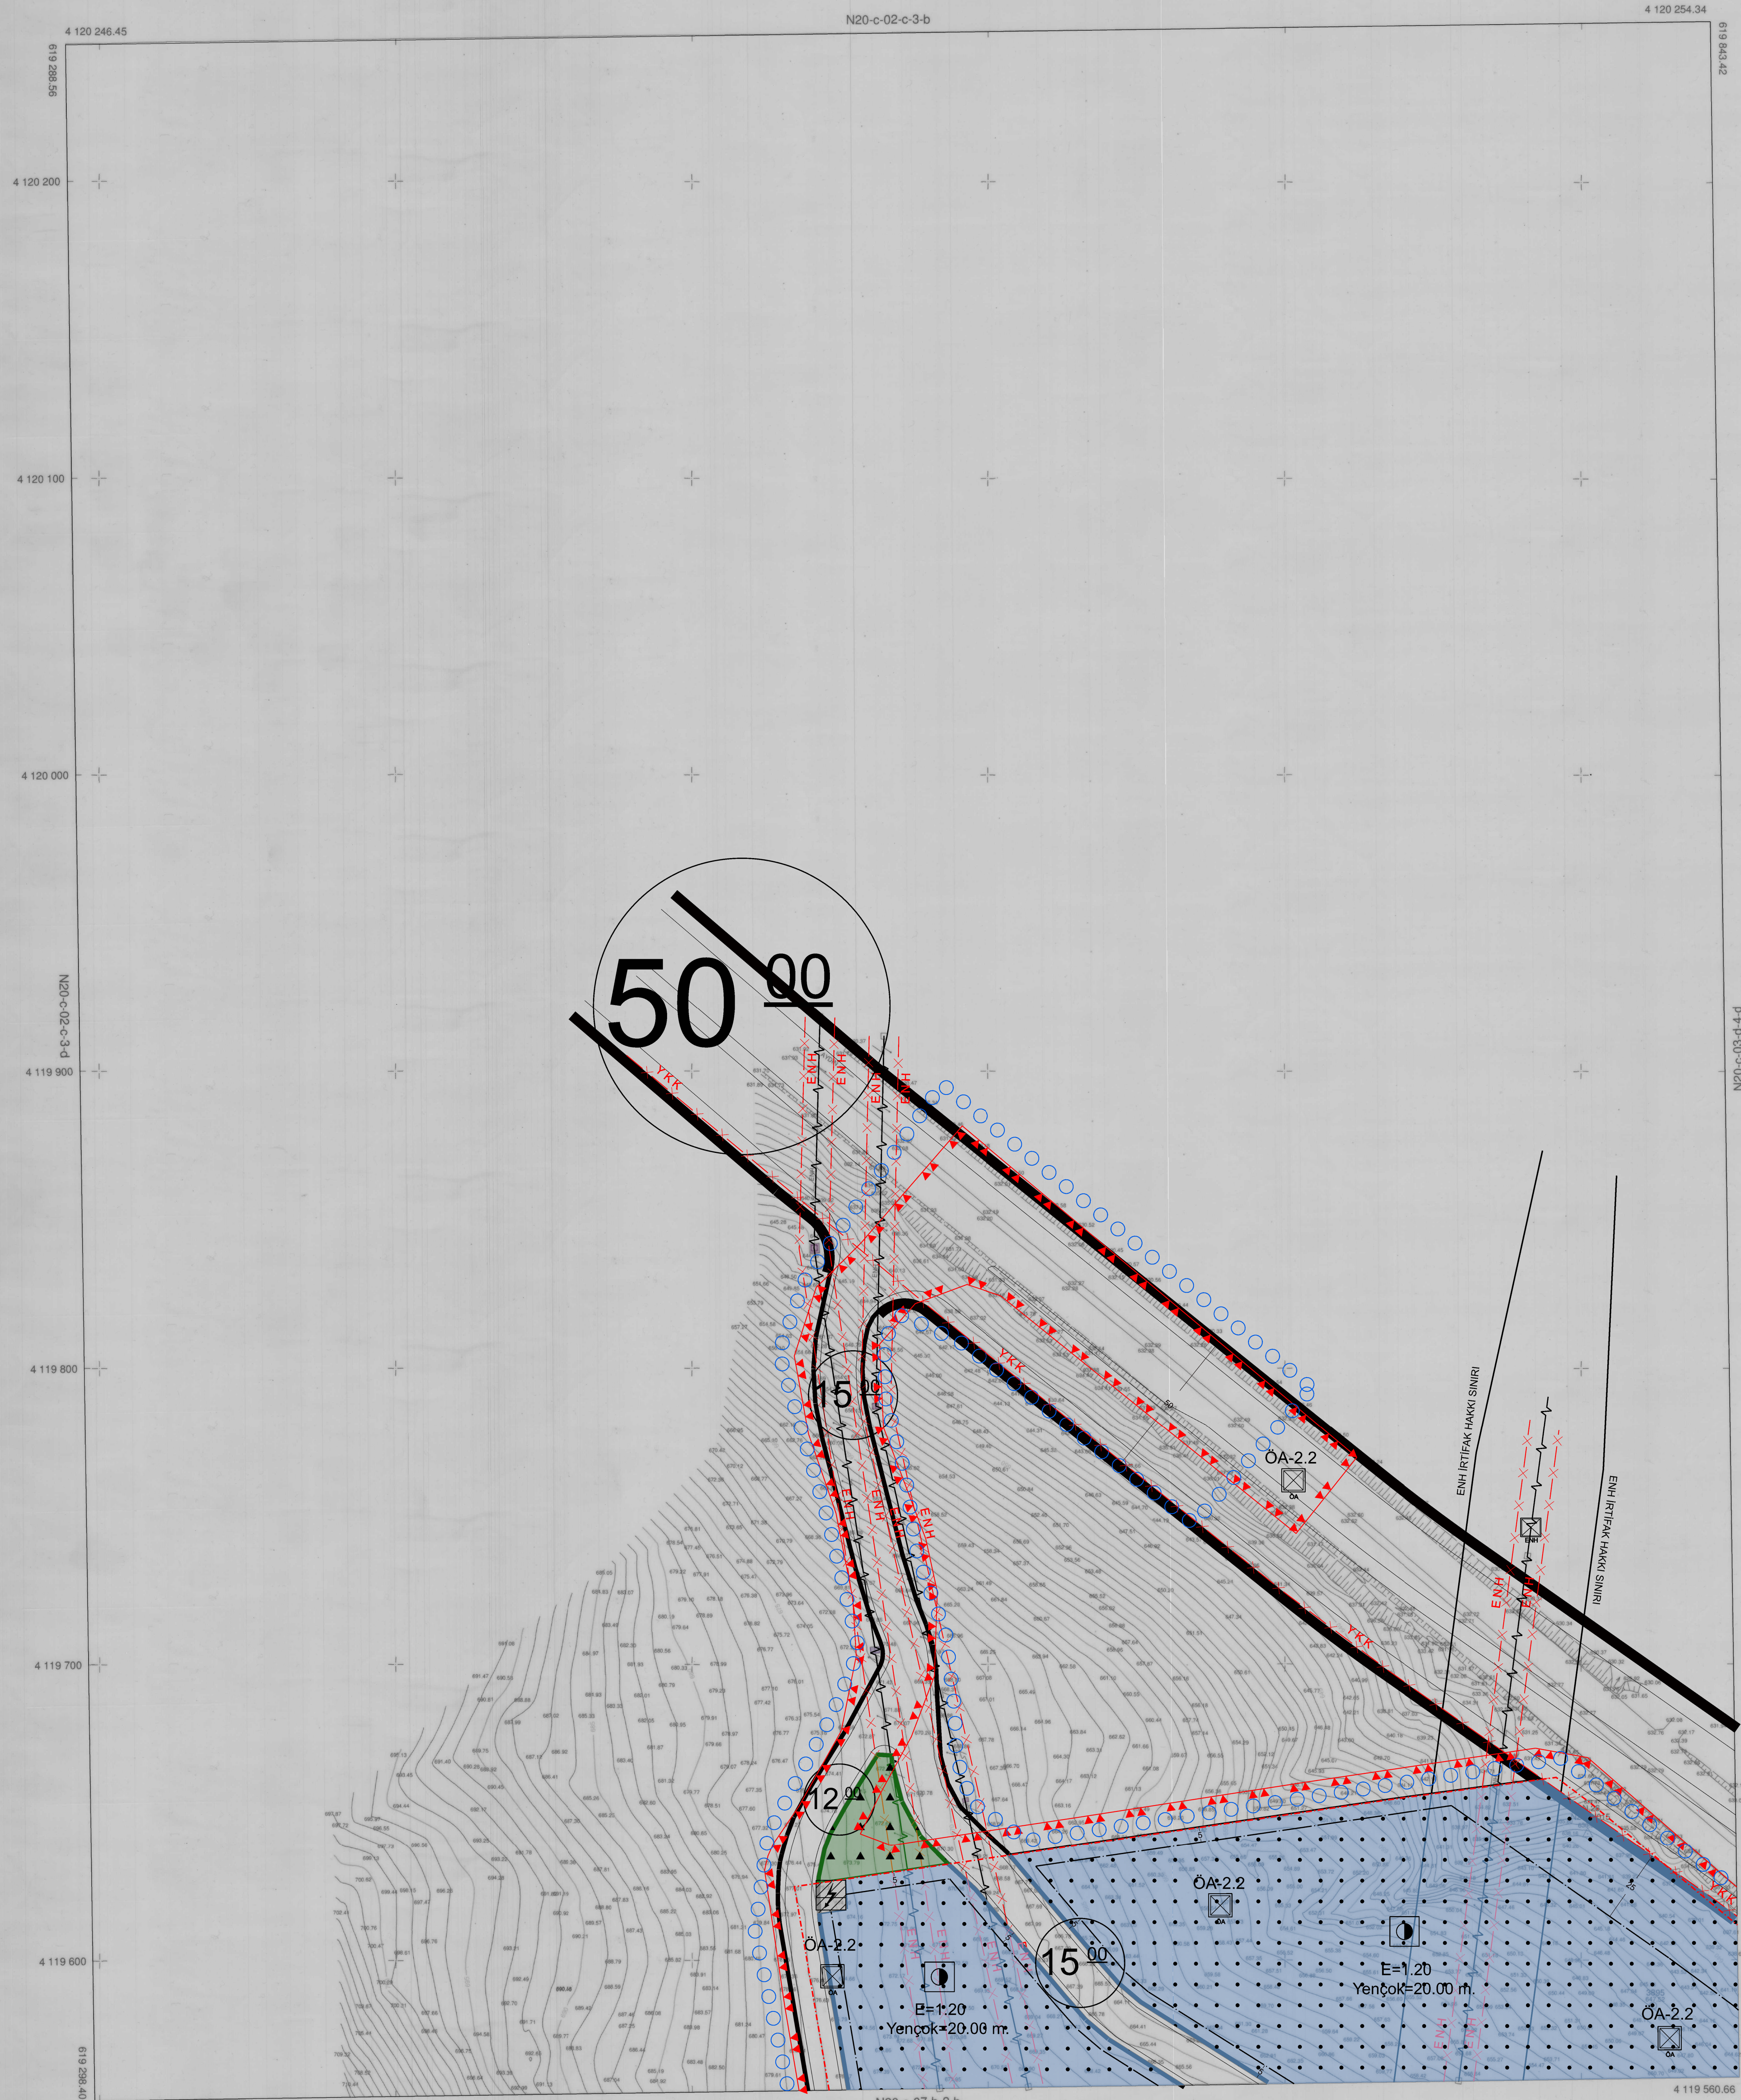

BASKANLIĞIMIZ TARAFINDAN YAPILAN
5 ADET 1/1000 ÖLÇEKLİ HARITA
3194 SAYILI İMARI KANUNUNUN 7/A MADDESİNE
GÖRE İNCELENİP ONAYD.

KONTROL
TASDİK

[Signature]
Harita Müdürü

[Signature]
Harita Şube Başkanı

ONAY
12.04.2019
[Signature]
Harita Şube Başkanı

ELİPSOİD :GRS80
DATUM :ITRF96
BAŞLANGIÇ EPOKU :2005
PROJEKSİYON :UTM (3)

1/1000