


91					
96					
97	C				
98	15	16			
99	20	21	22	23	24
100	24	25	26	27	28

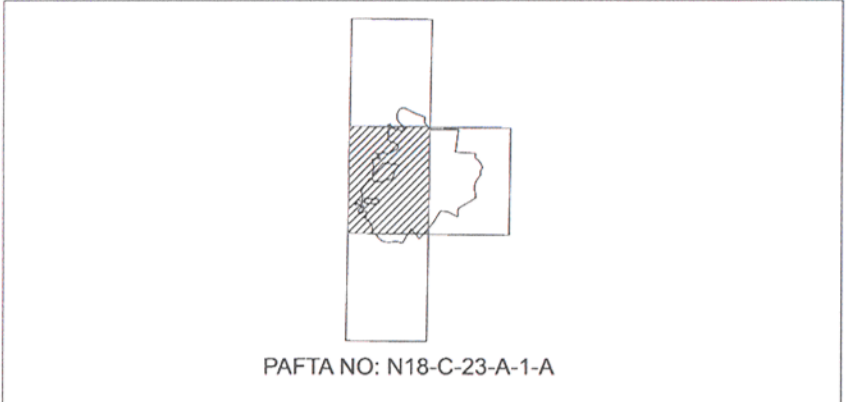

PAFTA NO: N18-C-23-A-1-A

PLANLAMA EKİBİ	İMZA
Hakan YÜRÜMLÜZ Orman Mühendisi Diploma No: 7606	H.Y.
Ertan AKER Mimar Oda Sicil No: 4015	E.A.
Yasin ARBUDAK Peyzaj Mimar Oda Sicil No: 3652	Y.A.
Akade ÖZBEN Sosyolog Diploma No: 2011-729	A.Ö.
Hişeyri HANER (A Grubu Şehir Plancısı) Oda Sicil No: 774 Karne No: 0898	H.H.

Dosya No : 48033267  
Plan No : KUIP-48016371  
Ölçek : 1/1.000

Muafifince hazırlanan, Muğla Kültür Varlıkları Koruma Bölge Kurulu'nun 28.08.2022 tarih ve 12532 sayılı kararı ile Muğla Tabiat Varlıkları Koruma Bölge Komisyonu'nun 06.09.2022 tarih ve 317 sayılı kararı ile uygun görülen Muğla İl, Bodrum İlçesi, Ortakent Mahallesi Rezerv Yapı Alanının Bir Kısımına İlişkin 1/1000 Ölçekli Koruma Amaçlı Revizyon Uygulama İmar Planı, 1 Numaralı Cumhurbaşkanlığı Kararnamesi'nin 102 Maddesi, 6306 sayılı Alet Riski Altındaki Alanların Dönüştürülmesi Hakkında Kanun ve 3194 sayılı İmar Kanunu hükümleri uyarınca re'sen onaylandı.

2022 13-10-2022


TC ÇEVRE, ŞEHİRCİLİK VE İKLİM BİLGİSİZLİĞİ BAKANLIĞI

Hatice ÖZKAN  
Seğir Haccısı

*[Handwritten signature]*



ORTAKENT (MUĞLA)  
N18-c-23-a-1-a  
N18-c-18-d-4-d

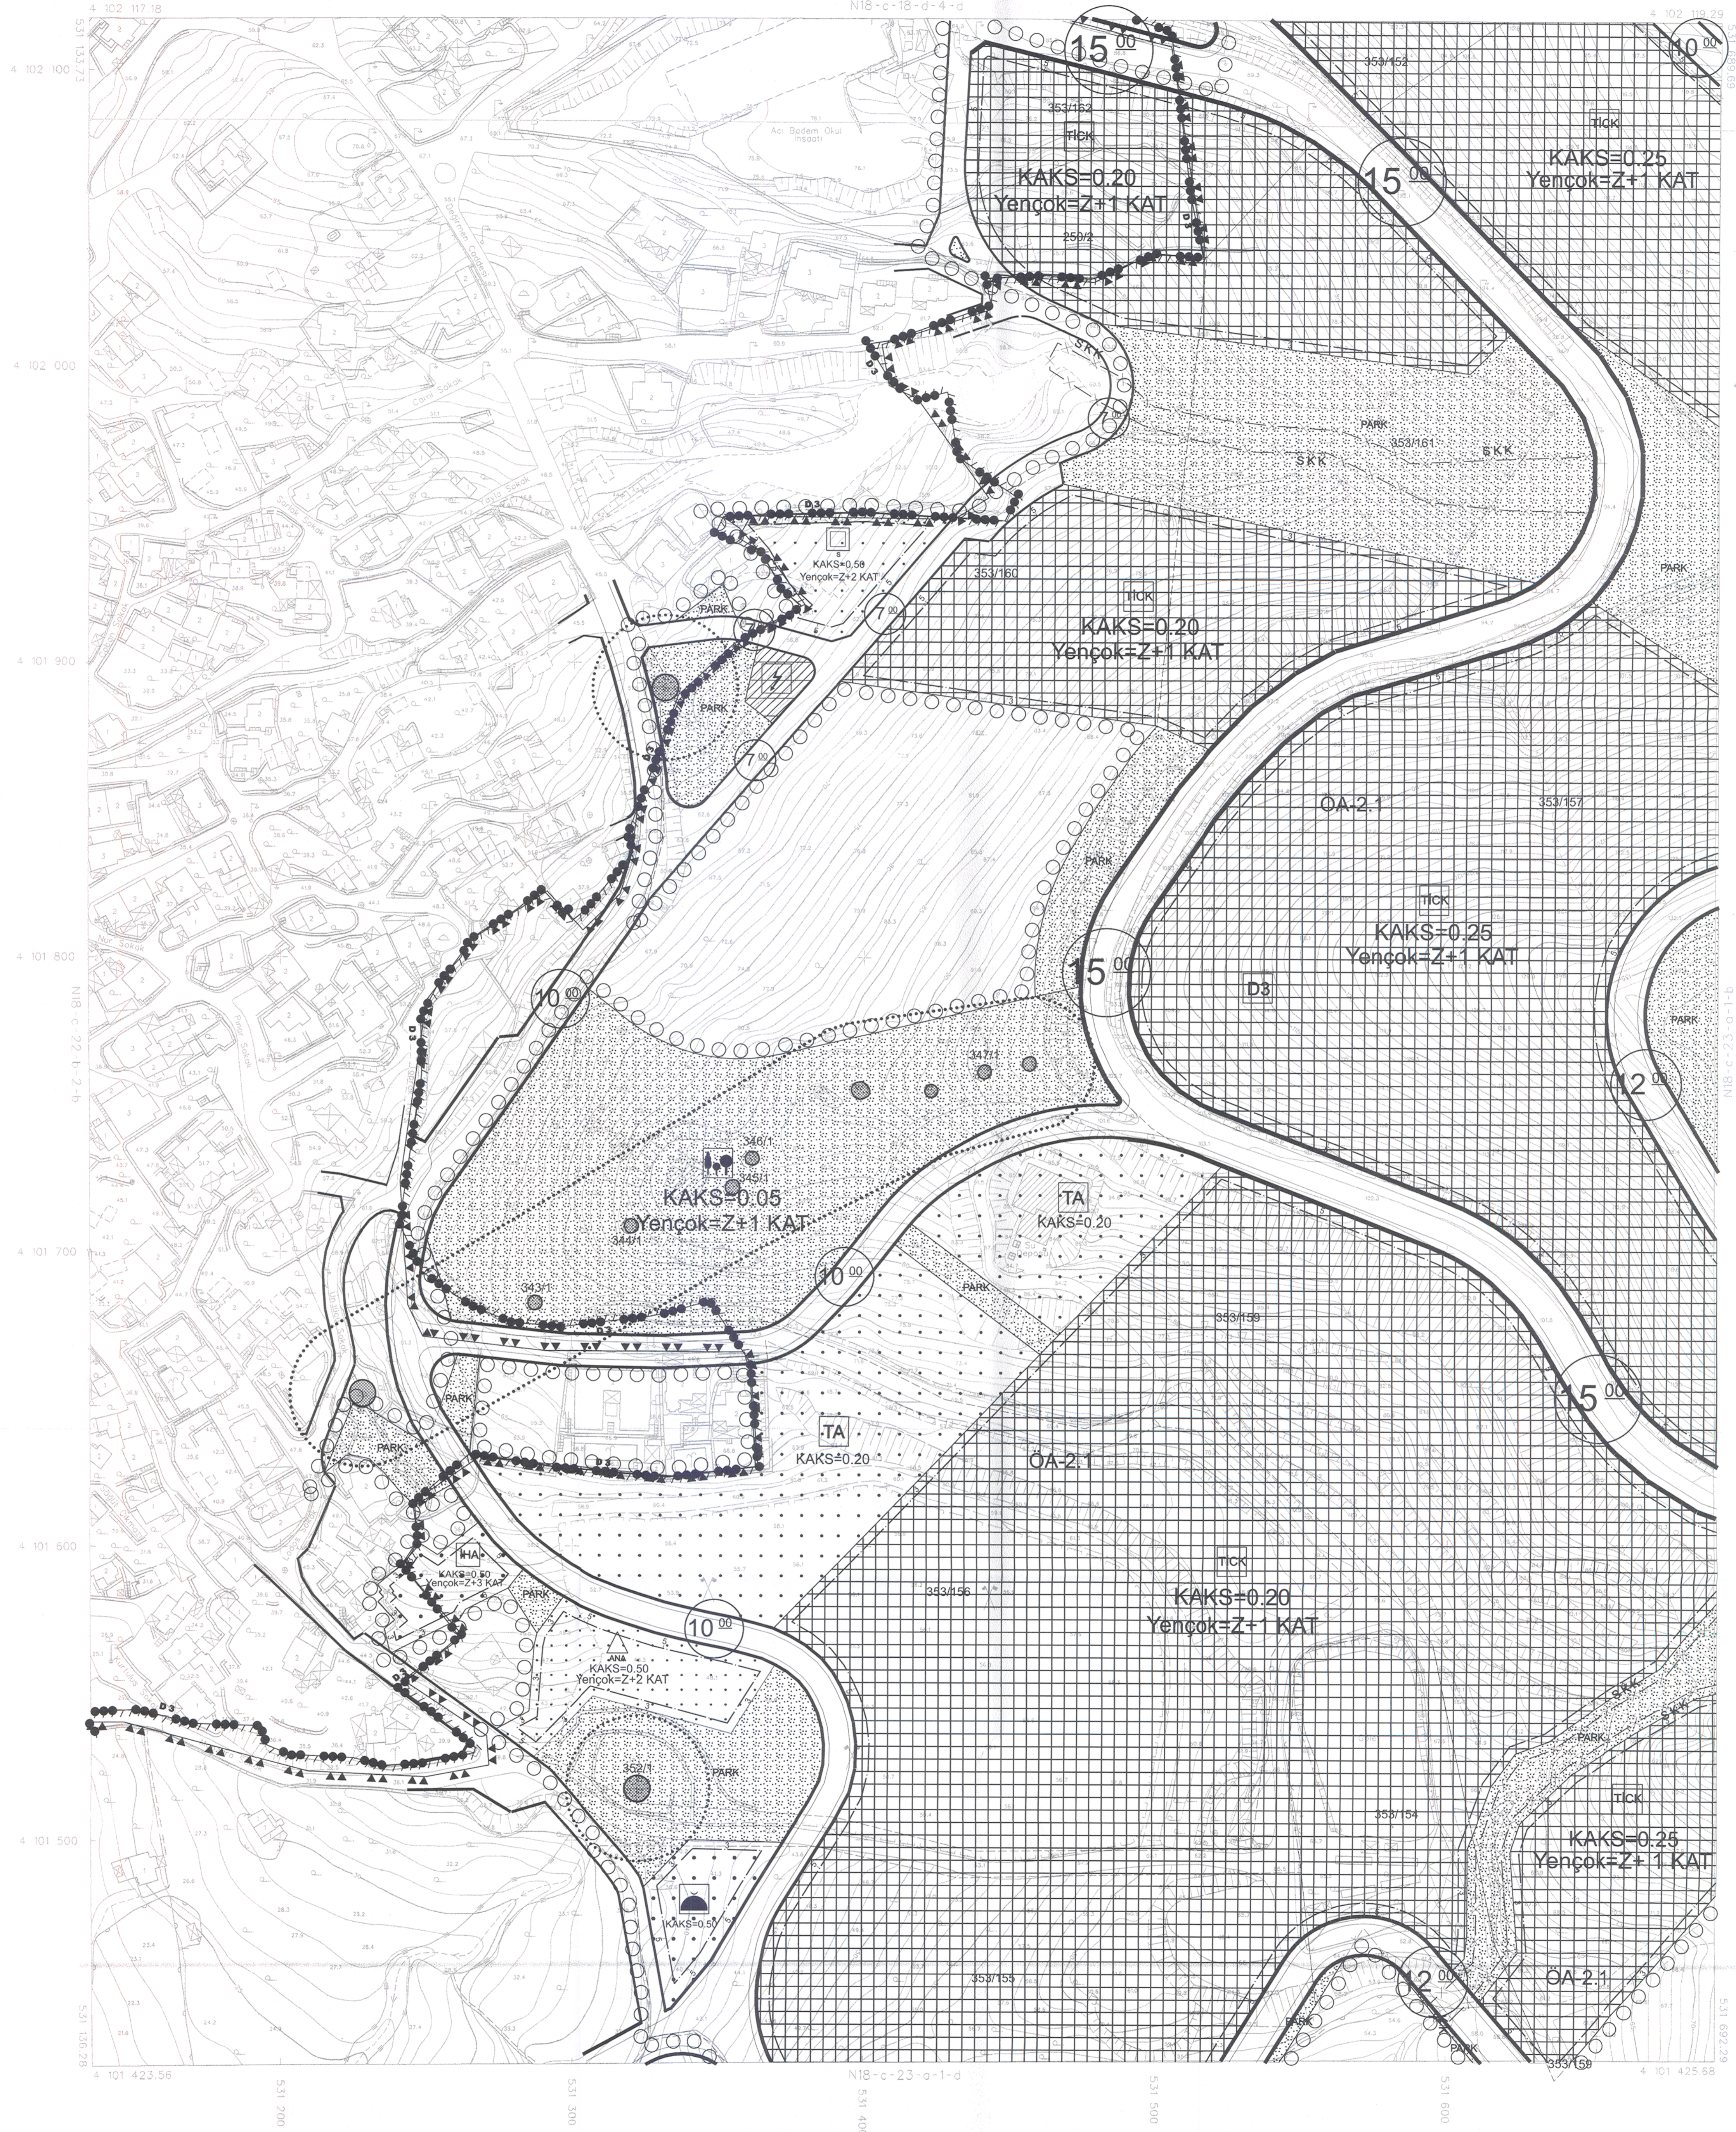

ÖLÇEK: 1/1000  
1:5000



İL BAKANLIĞI  
ŞEHİRCİLİK BAKANLIĞI

*[Handwritten signature]*