


PAFTA ANAHTARI

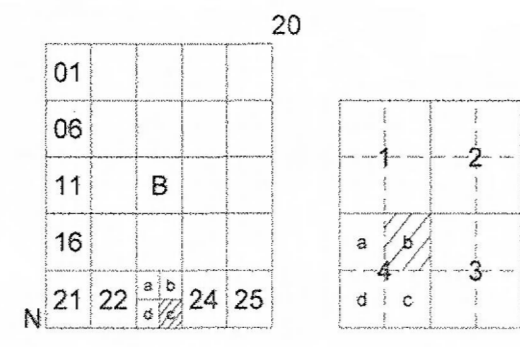

PLAN MÜELLİFİ



MUĞLA-MENTEŞE

(İKİZCE)

N20-b-23-c-4-b

N20-b-23-c-1-c

4 126 545.68

4 126 537.56

4 126 500

4 126 400

4 126 300

4 126 200

4 126 100

4 126 000

4 125 900

4 125 800

4 125 843.87

622 800

622 700

622 800

622 900

623 000

4 125 851.98

80 180 820

N20-b-23-c-3-a

623 091.26

4 125 851.98

Dosya No : 482732013
Plan No : UİP-48070161
Ölçek : 1/1000

Müellifi tarafından hazırlanan Muğla İli, Menteşe İlçesi, İkizce Mahallesi 185 Ada 1 Parsel ve 186 Ada 3, 4 ve 5 parseller Güneş Enerji Santrali Projesi (999 kw + 999 kw + 999 kw + 500 kw) ilişkin 1/1000 ölçekli Uygulama İmar Planı 1 Numaralı Cumhurbaşkanlığı Kararnamesi'nin 102(k) maddesi ve 3194 Sayılı İmar Kanunu'nun 9. Maddesi uyarınca re'sen onaylanmıştır.

T.C.
ÇEVRE, ŞEHİRCİLİK VE
İKLİM DEĞİŞİKLİĞİ BAKANLIĞI
Mekansal Planlama Genel Müdürlüğü a.



MÜTEAHHİT: SDK HARİTA MÜHENDİSLİK SAN. VE TİC. LTD. ŞTİ. TARAFINDAN YAPILAN
3 ADET 1/1000 ÖLÇEKLİ HARİTA
3194 SAYILI İMAR KANUNUNUN 7/A MADDESİNE
GÖRE İNCELENDİ ONANDI.

KONTROL
TASDİK

Harita Mühendisi

Harita Şube Müdürü V.

ONAY
15/11/2019

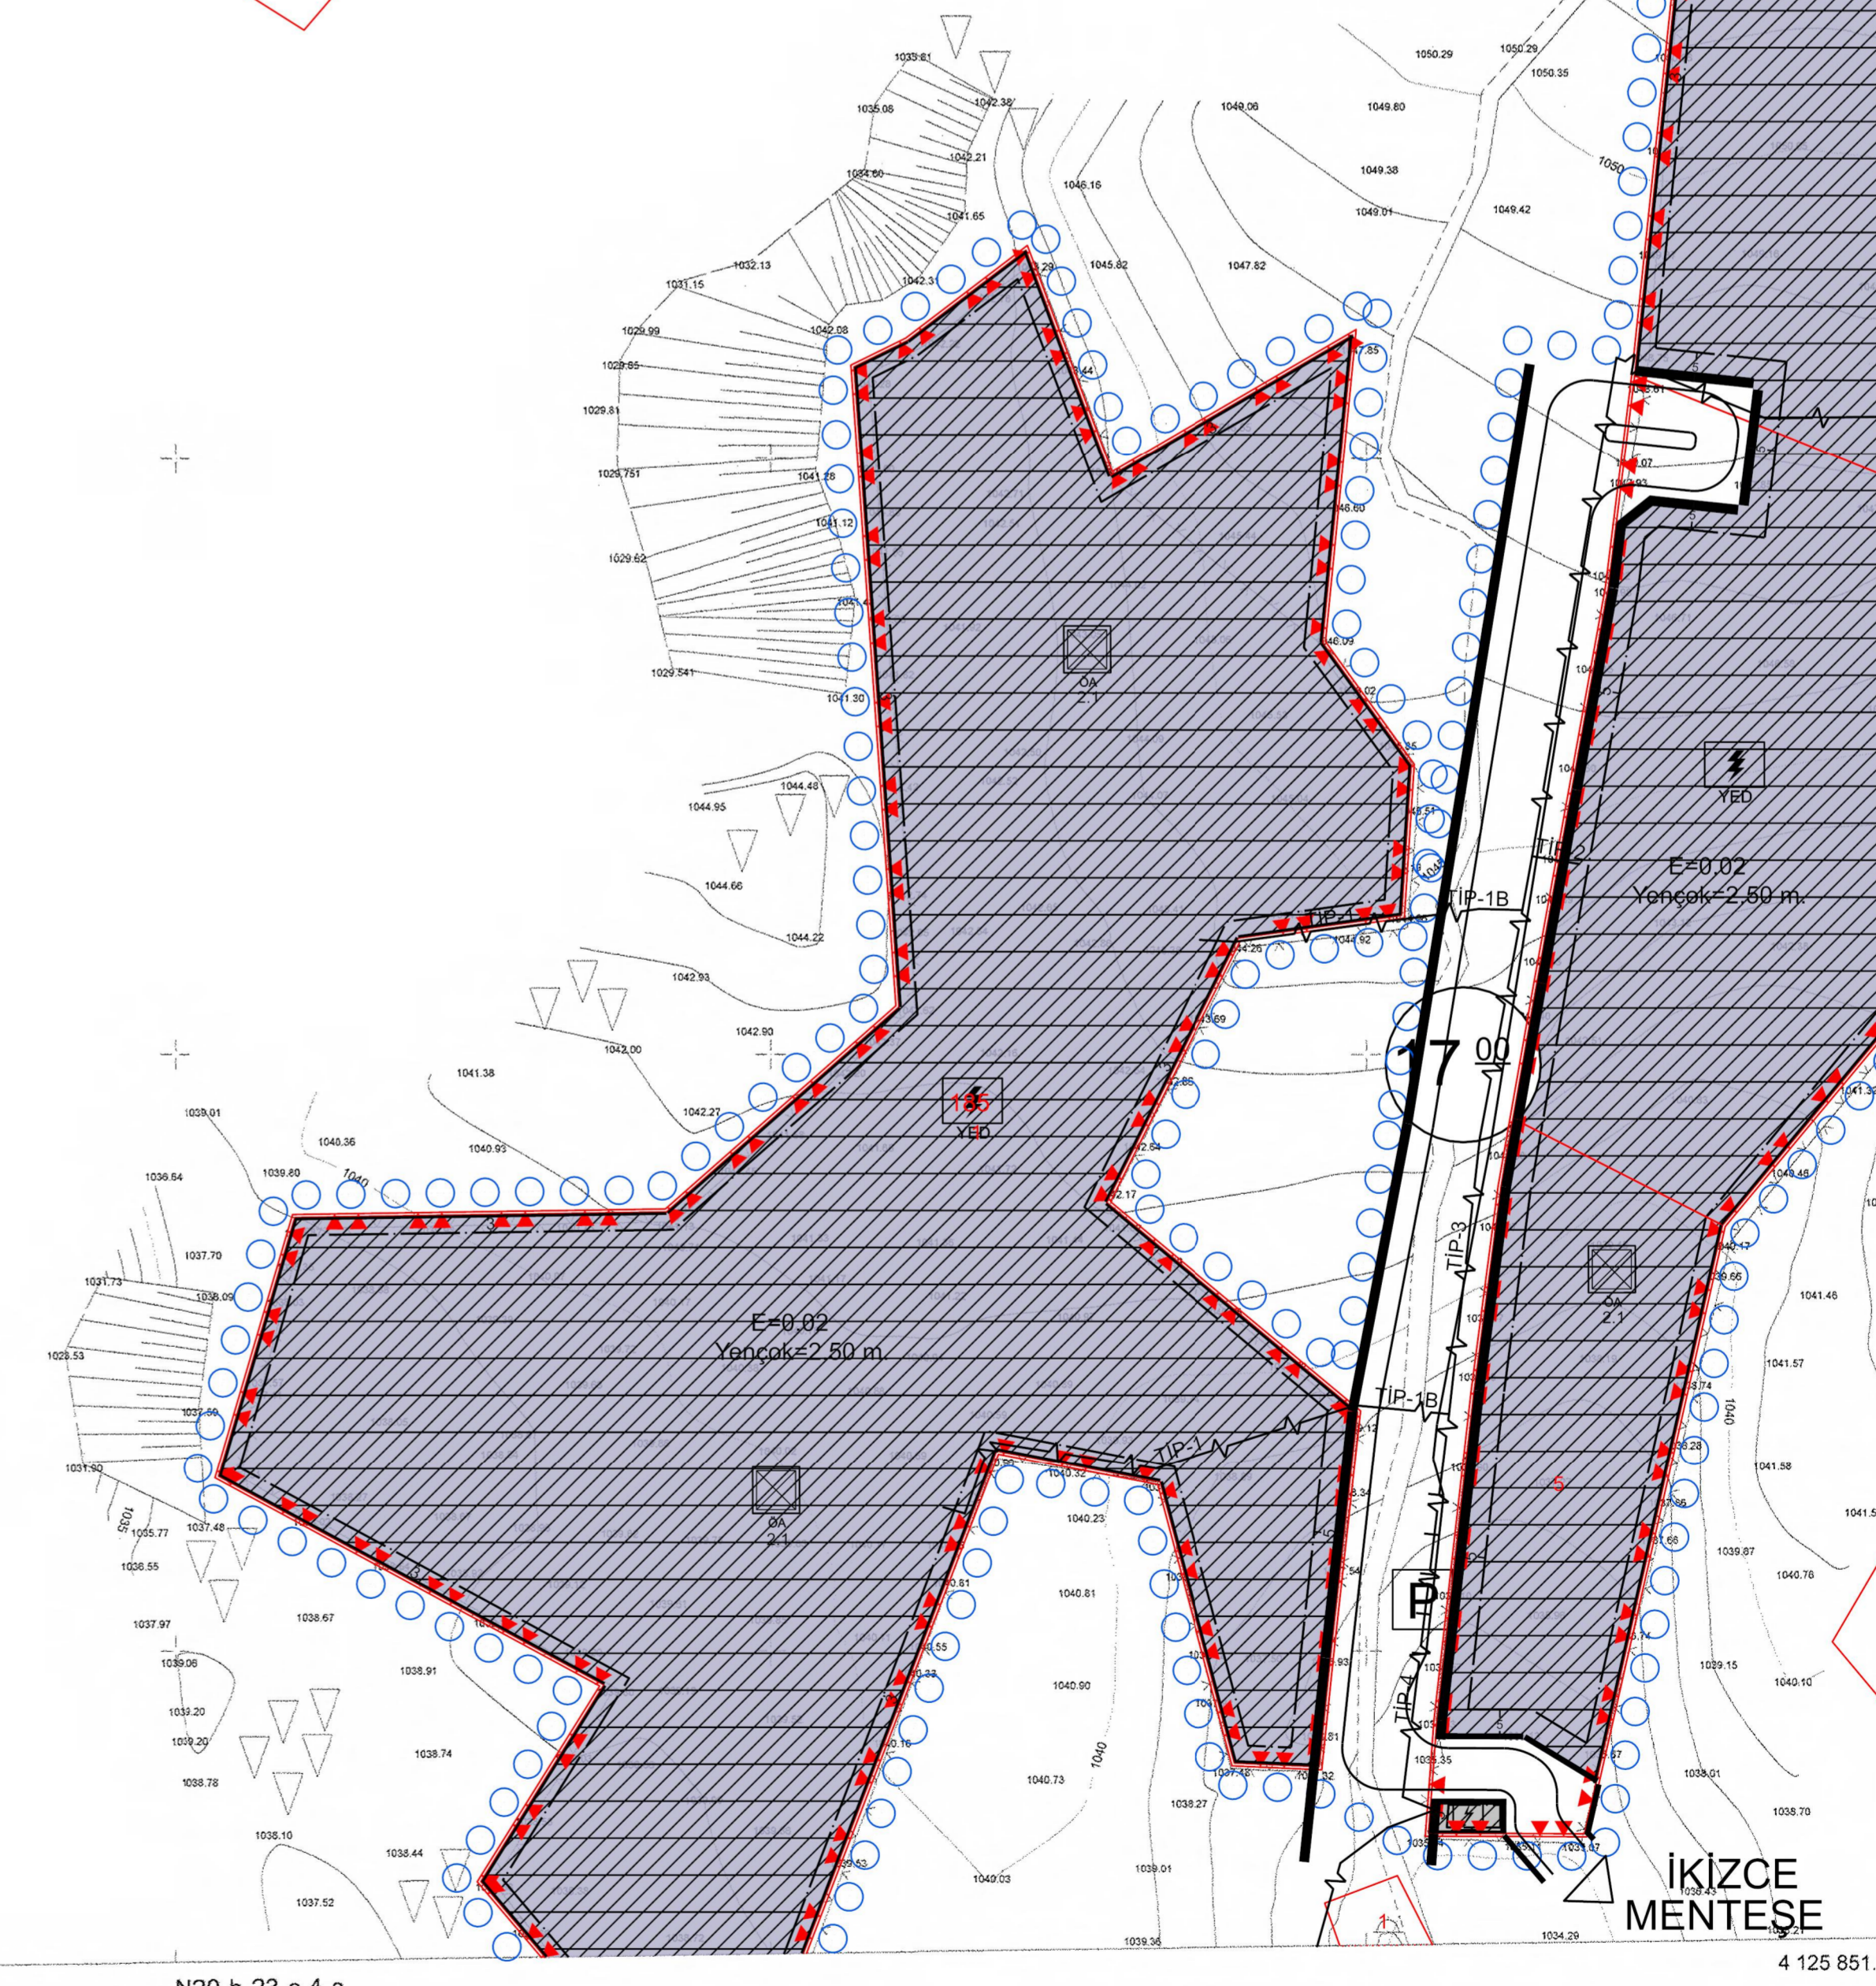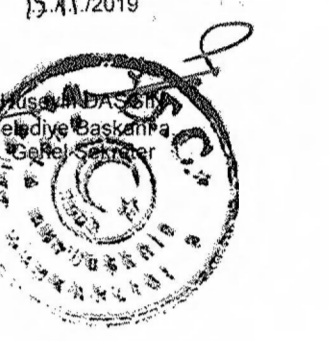

ELİPSOİD
DATUM
BAŞLANGIÇ EPOKU
PROJEKSİYON

GRS80
ITRF96
2005
UTM(27-3)

1/1000

MÜTEAHHİT: SDK HARİTA MÜHENDİSLİK SAN. VE TİC. LTD.
SORUMLU İMZA: SERHAN DOĞAN KORKMAZ
TERZİMAT: SERHAN DOĞAN KORKMAZ