


N20-C-07-B-3-D			
N20-C-07-C-1-B	N20-C-07-C-2-A	N20-C-07-C-2-B	
N20-C-07-C-1-C	N20-C-07-C-2-D	N20-C-07-C-2-C	N20-C-08-D-1-D
N20-C-07-C-4-B	N20-C-07-C-3-A	N20-C-07-C-3-B	

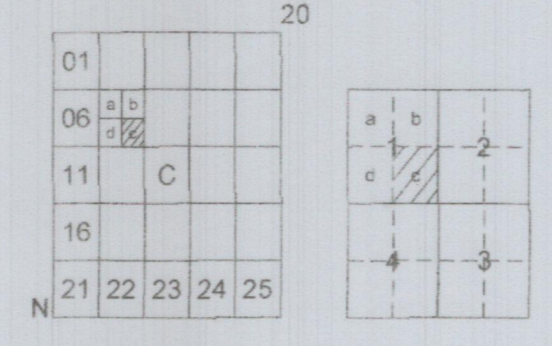


MUĞLA - MENTEŞE
(AKKAYA)
N20-C-07-C-1-C

Dosya No : 480132270
Plan No : UİP-481031058
Ölçek : 1/1000

Toplu Konut İdaresi Başkanlığı tarafından sunulan; Muğla İli, Menteşe İlçesi, Akkaya Mahallesi sınırları içerisinde 105 hektar yüzölçümünde yapılabilecek Küçük Sanayi Sitesi Projesine ilişkin '11' parselde 1/1.000 ölçekli Revizyon Uygulama İmar Planı 1 Numaralı Cumhuriyetin Kuruluşunun 97(İ) ve 102(İ) hükümleri ile 3194 sayılı İmar Kanununun 9. maddesi uyarınca re'sen onaylandı.

TC
ÇEVRE, ŞEHİRCİLİK VE
İKLİM BİLGİLERİ BAKANLIĞI
Mekansal Planlama Genel Müdürlüğü

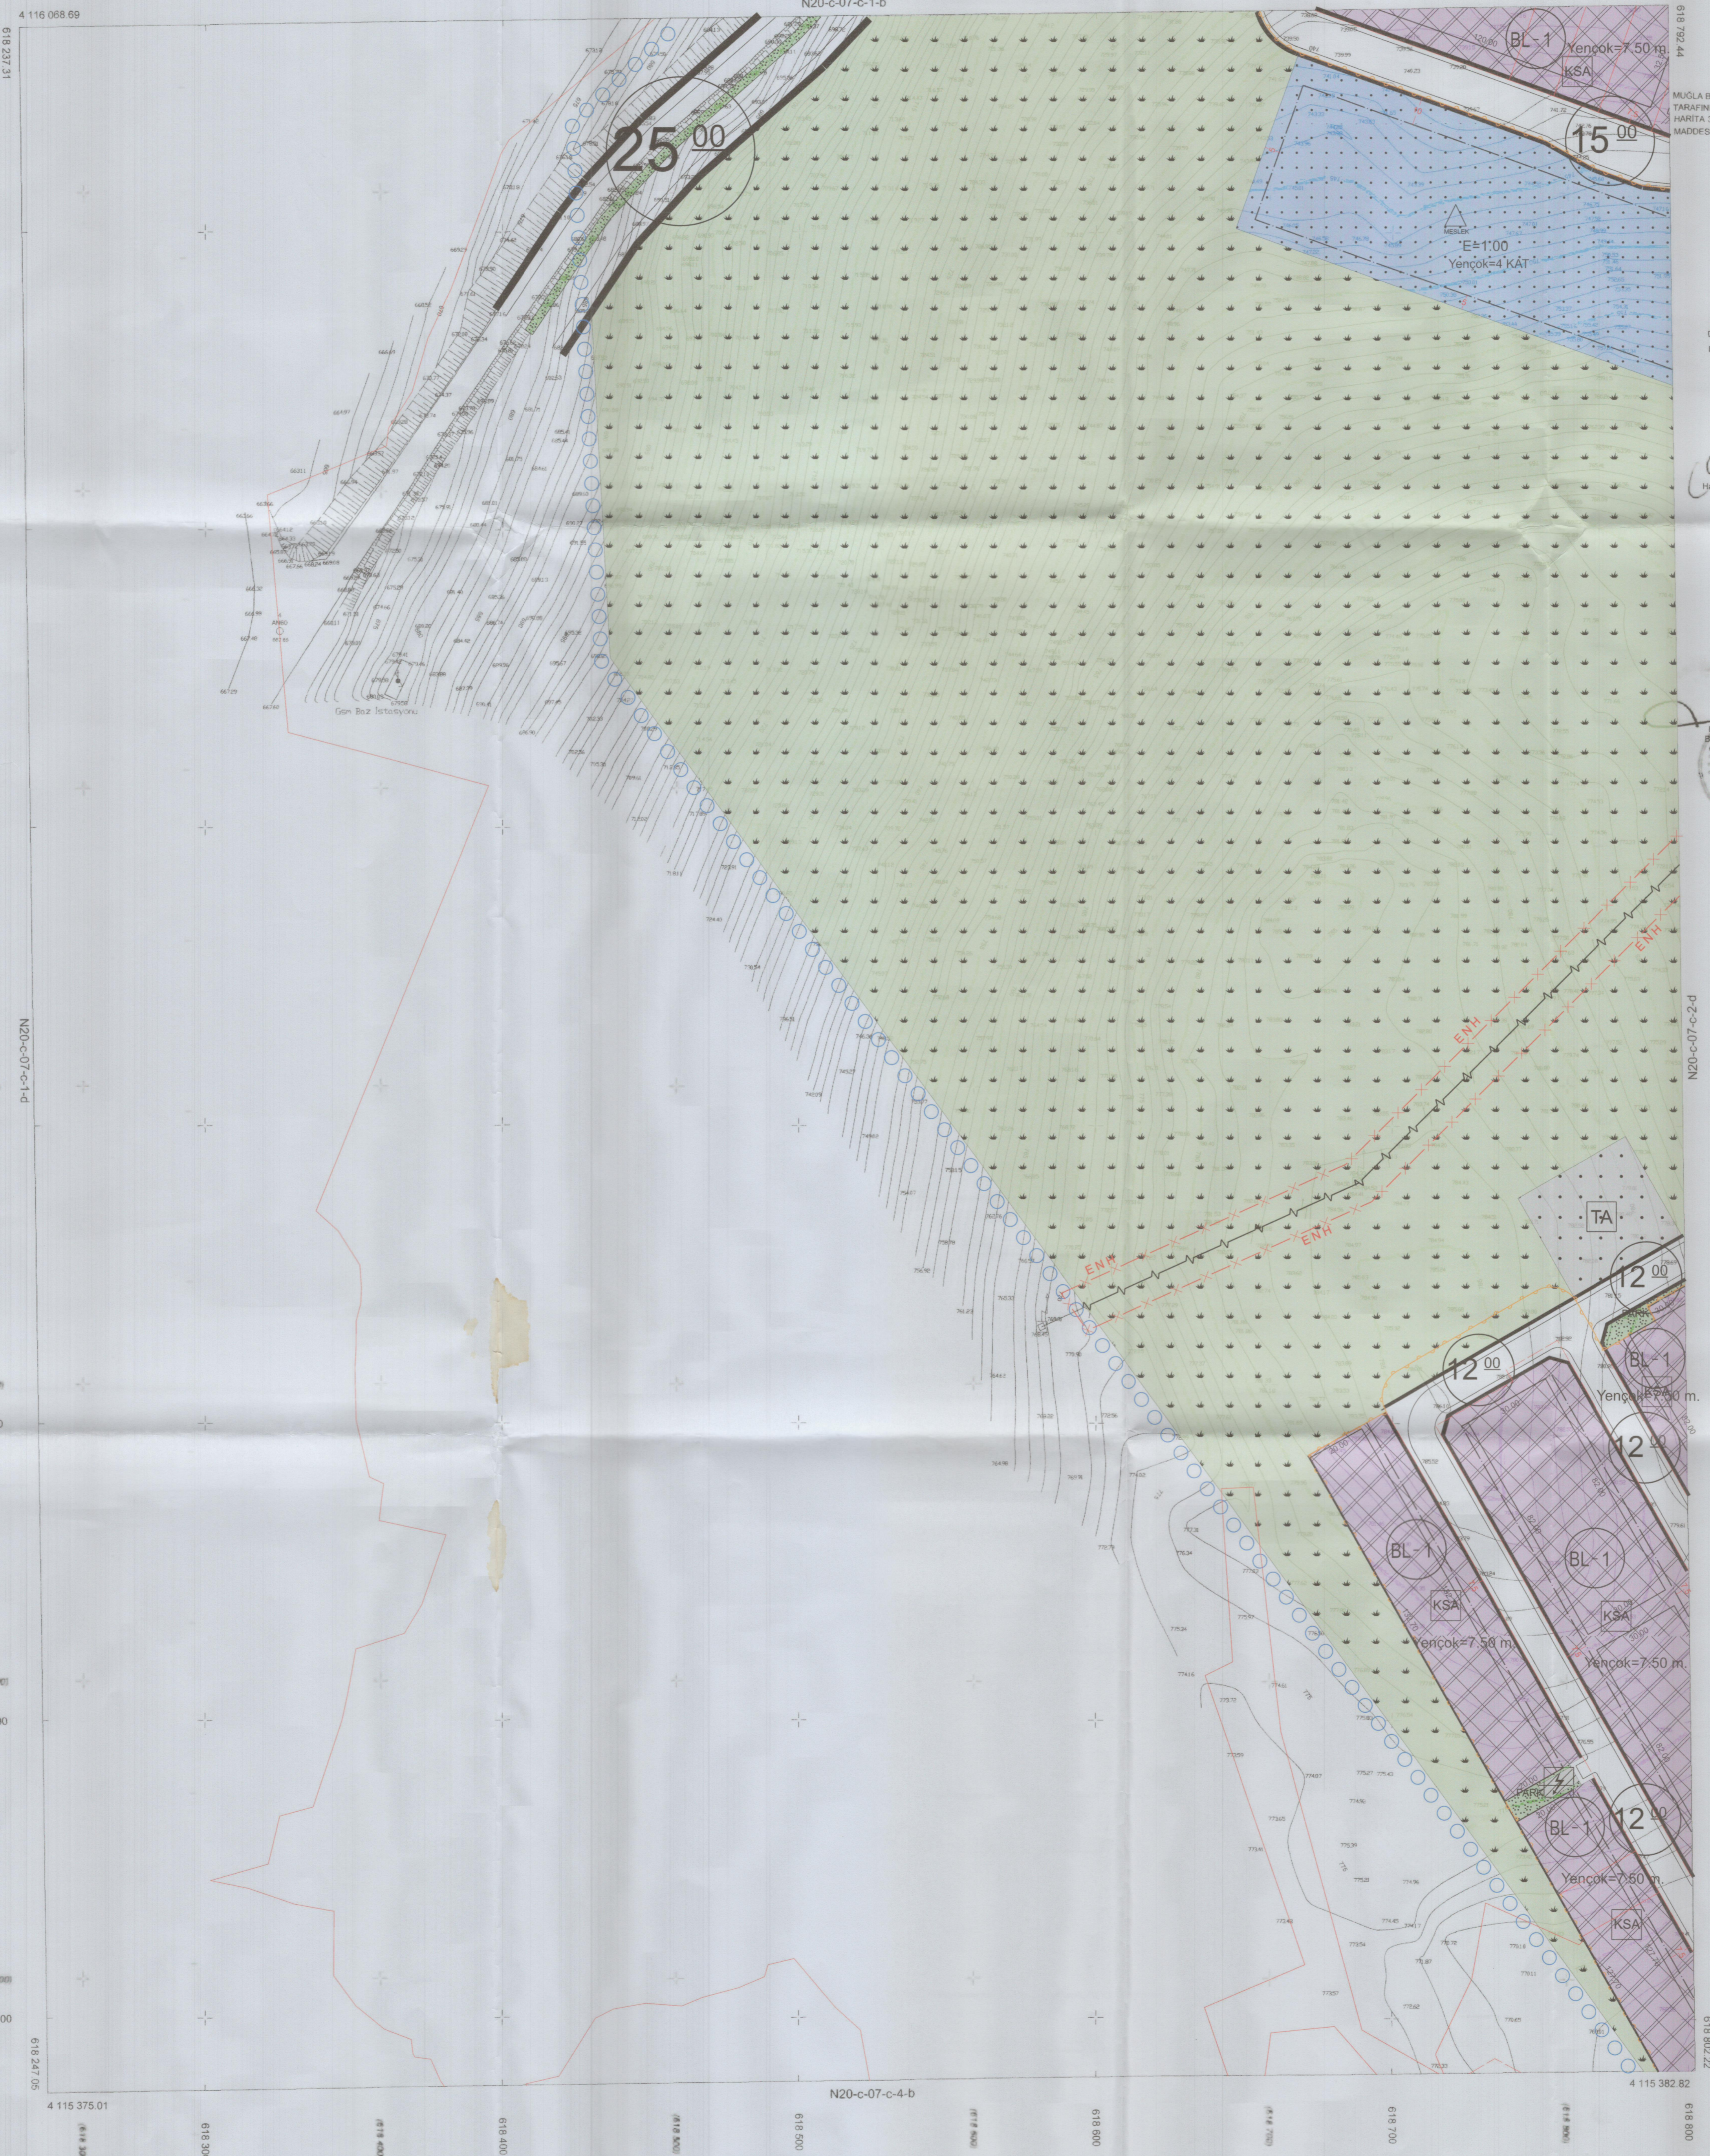

MUĞLA BÜYÜKŞEHİR BELEDİYESİ
TARAFINDAN YAPILAN 11 ADDET 1/1000 ÖLÇEKLİ
HARİTA 3194 SAYILI İMAR KANUNUNUN 7/A
MADDESİNE GÖRE İNCELENDİ ONANDI.

KONTROL
TASEVİK

Elmas RIZA MAZ
Harita Mühendisi

Y. GENÇER
Harita Şube Müdürü V.

ONAY
14.10.2016

Y. GENÇER
Harita Şube Müdürü V.

N20-c-07-c-2-b

N20-c-07-c-1-d

N20-c-07-c-4-b

N20-c-07-c-1-c

N20-c-07-c-1-c

N20-c-07-c-1-c

ELİPSOİD
DATUM
BAŞLANGIÇ EPOKU
PROJEKSİYON
MAVİ KARELİ EDİŞİ DATUM SİSTEMİNDEDİR

GRS80
ITRF96
2005
UTM(27-3)

1/1000

MUĞLA - MENTEŞE-N20-C-07-C-1-C
(AKKAYA)