MUĞLA İLİ, BODRUM İLÇESİ,
ORTAKENT MAHALLESİ
REZERV YAPI ALANININ BİR KISMI VE
ÇEVRESİNE İLİŞKİN 1/1000 ÖLÇEKLİ
KORUMA AMAÇLI UYGULAMA İMAR PLANI

PAFTA NO: N18-C-23-A-1-A

PLANLAMA EKİBİ	İMZA
Hakan YORULMAZ Orman Mühendisi Diploma No:7606	
Erkan AKER Mimar Oda Sicil No:4015	
Yasin AKBUDAK Peyzaj Mimarı Oda Sicil No:3652	
Asude ÖZBİLEN Sosyolog Diploma No:2017-729	
Hüseyin HANER (A Grubu Şehir Plancısı) Oda Sicil No:774 Karne No:0898	

Dosya No : **480332267**
Plan No : **KUİP-481052710**
Ölçek : **1/1.000**

Muğla Kültür Varlıklarını Koruma Bölge Kurulu'nun 23.02.2024 tarih ve 15612 sayılı kararı ile Muğla Tabiat Varlıklarını Koruma Bölge Komisyonu'nun 29.02.2024 tarih ve 61 sayılı kararı ile uygun görülen, Muğla İli, Bodrum İlçesi, Ortakent Mahallesi Rezerv Yapı Alanının Bir Kısmı ve Çevresine İlişkin 1/1000 ölçekli Koruma Amaçlı Uygulama İmar Planı Afet Riski Altındaki Alanların Dönüştürülmesi Hakkında Kanun'un 6. Maddesi uyarınca re'sen onaylandı.

…/…/2024
17 Nisan 2024
T.C.
ÇEVRE, ŞEHİRCİLİK ve
İKLİM DEĞİŞİKLİĞİ BAKANLIĞI
Mekansal Planlama Genel Müdürlüğü a.

Hatice ÖZKAN
Şehir Plancısı

Serkan GENÇ
Daire Başkanı

ORTAKENT
(MUĞLA)
N18-c-23-a-1-a

N18-c-18-d-4-d

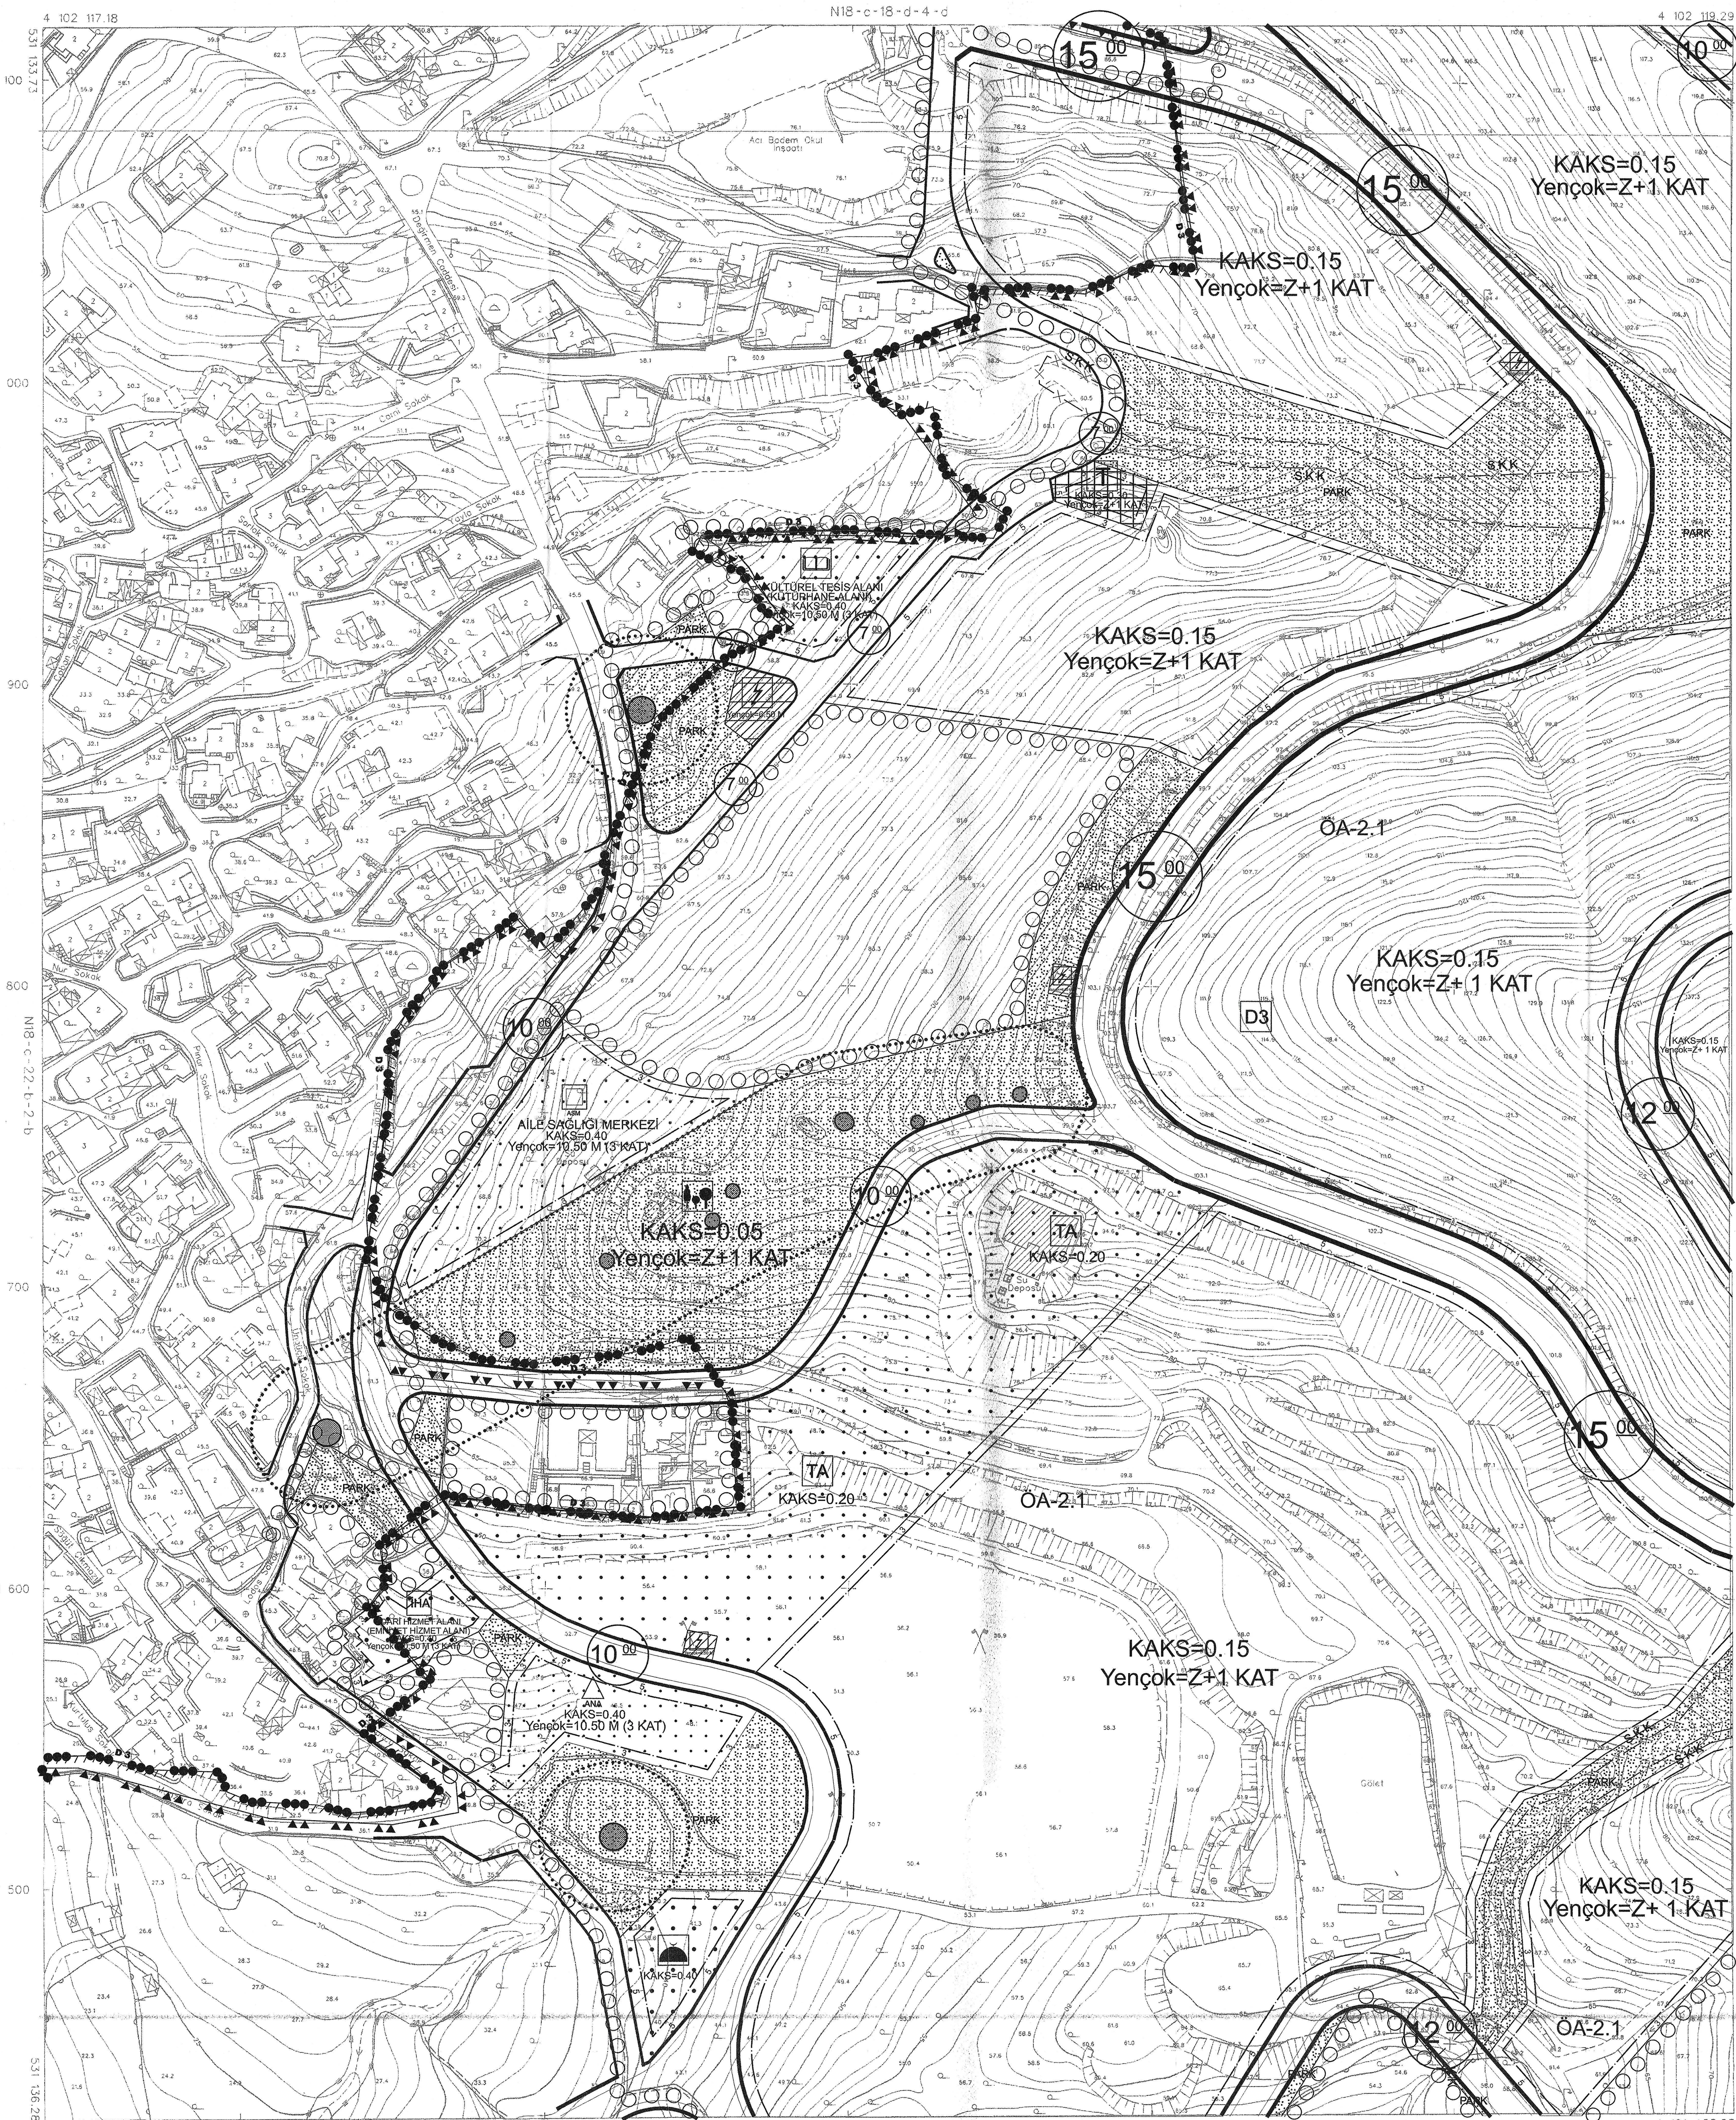

1/1000

PAFTA 2011 TARİHİNDE ÇEKİLEN FOTOĞRAFLARDAN FOTOĞRAMETRİK YÖNTEMLE ÜRETİLMİŞ OLUP.BİNALAR ÇATI SINIRLARINDAN ÇİZİLMİŞTİR.ÇATI PAYI DÜŞÜLMÜŞ ÇİZİMLER SAYISAL DATASINDA MEVCUTTUR.

MÜTEAHHİT : SAMSUN HARİTA MÜH.MÜŞ. TAAH.LTD.ŞTİ. ve ÖZERLER MÜH.İNŞ. SAN. ve TURZ.TİC.A.Ş.ORTAK GİRİŞİMİ

ITRF 96 KOORDİNAT SİSTEMİNDE VE 2005.0 EPOĞUNDA SAMSUN HARİTA MÜH.MÜŞ.TAAH LTD.ŞTİ. ve ÖZERLER MÜH.İNŞ.SAN. ve TURZ.TİC.A.Ş.ORTAK GİRİŞİMİ TARAFINDAN YAPILAN II.2. ADET HALİHAZIR HARİTA ONANMIŞTIR.

08/06/2012

İLLER BANKASI ANONİM ŞİRKETİ
A.SERDAR TİRYAKİ
ŞEHİRCİLİK DAİRESİ BAŞKANI

ORTAKENT
(MUĞLA)
N18-c-23-a-1-a