

PAFTA NO: N18-C-18-D-4-D

PLANLAMA EKİBİ	İMZA
Hakan YORULMAZ Orman Mühendisi Diploma No: 7639	
Ekran AKER Mimar Oda Sicil No: 4015	
Yasin ARBUDAK Peşin Mimar Oda Sicil No: 3852	
Asude ÖZBİLEN Sosyolog Diploma No: 2017-729	
Hüseyin HANER (A Dışarı Çıkar Planları) Oda Sicil No: 774 Karne No: 0998	

Hatice ÖZKAN
Şehir Plancısı

Dosya No : 480332267
Plan No : KUIP-481092710
Ölçek : 1/1000

Muğla Kültür Varlıkları Koruma Bölge Kurulunun 23.02.2024 tarih ve 15612 sayılı kararı ile Muğla Tabiat Varlıkları Koruma Bölge Komisyonunun 29.02.2024 tarih ve 61 sayılı kararı ile uygun görülen, Muğla İl, Bodrum İlçesi, Ortakent Mahallesi Rezerv Yapı Alanının Bir Kısmı ve Çevresine İlişkin 1/1000 ölçekli Koruma Amaçlı Uygulama İmar Planı Afet Riski Altındaki Alanların Dönüştürülmesi Hakkında Kanunun 6. Maddesi uyarınca re'sen onaylandı.

17.11.2024

17.11.2024


ORTAKENT (MUĞLA) N18-c-18-d-4-d

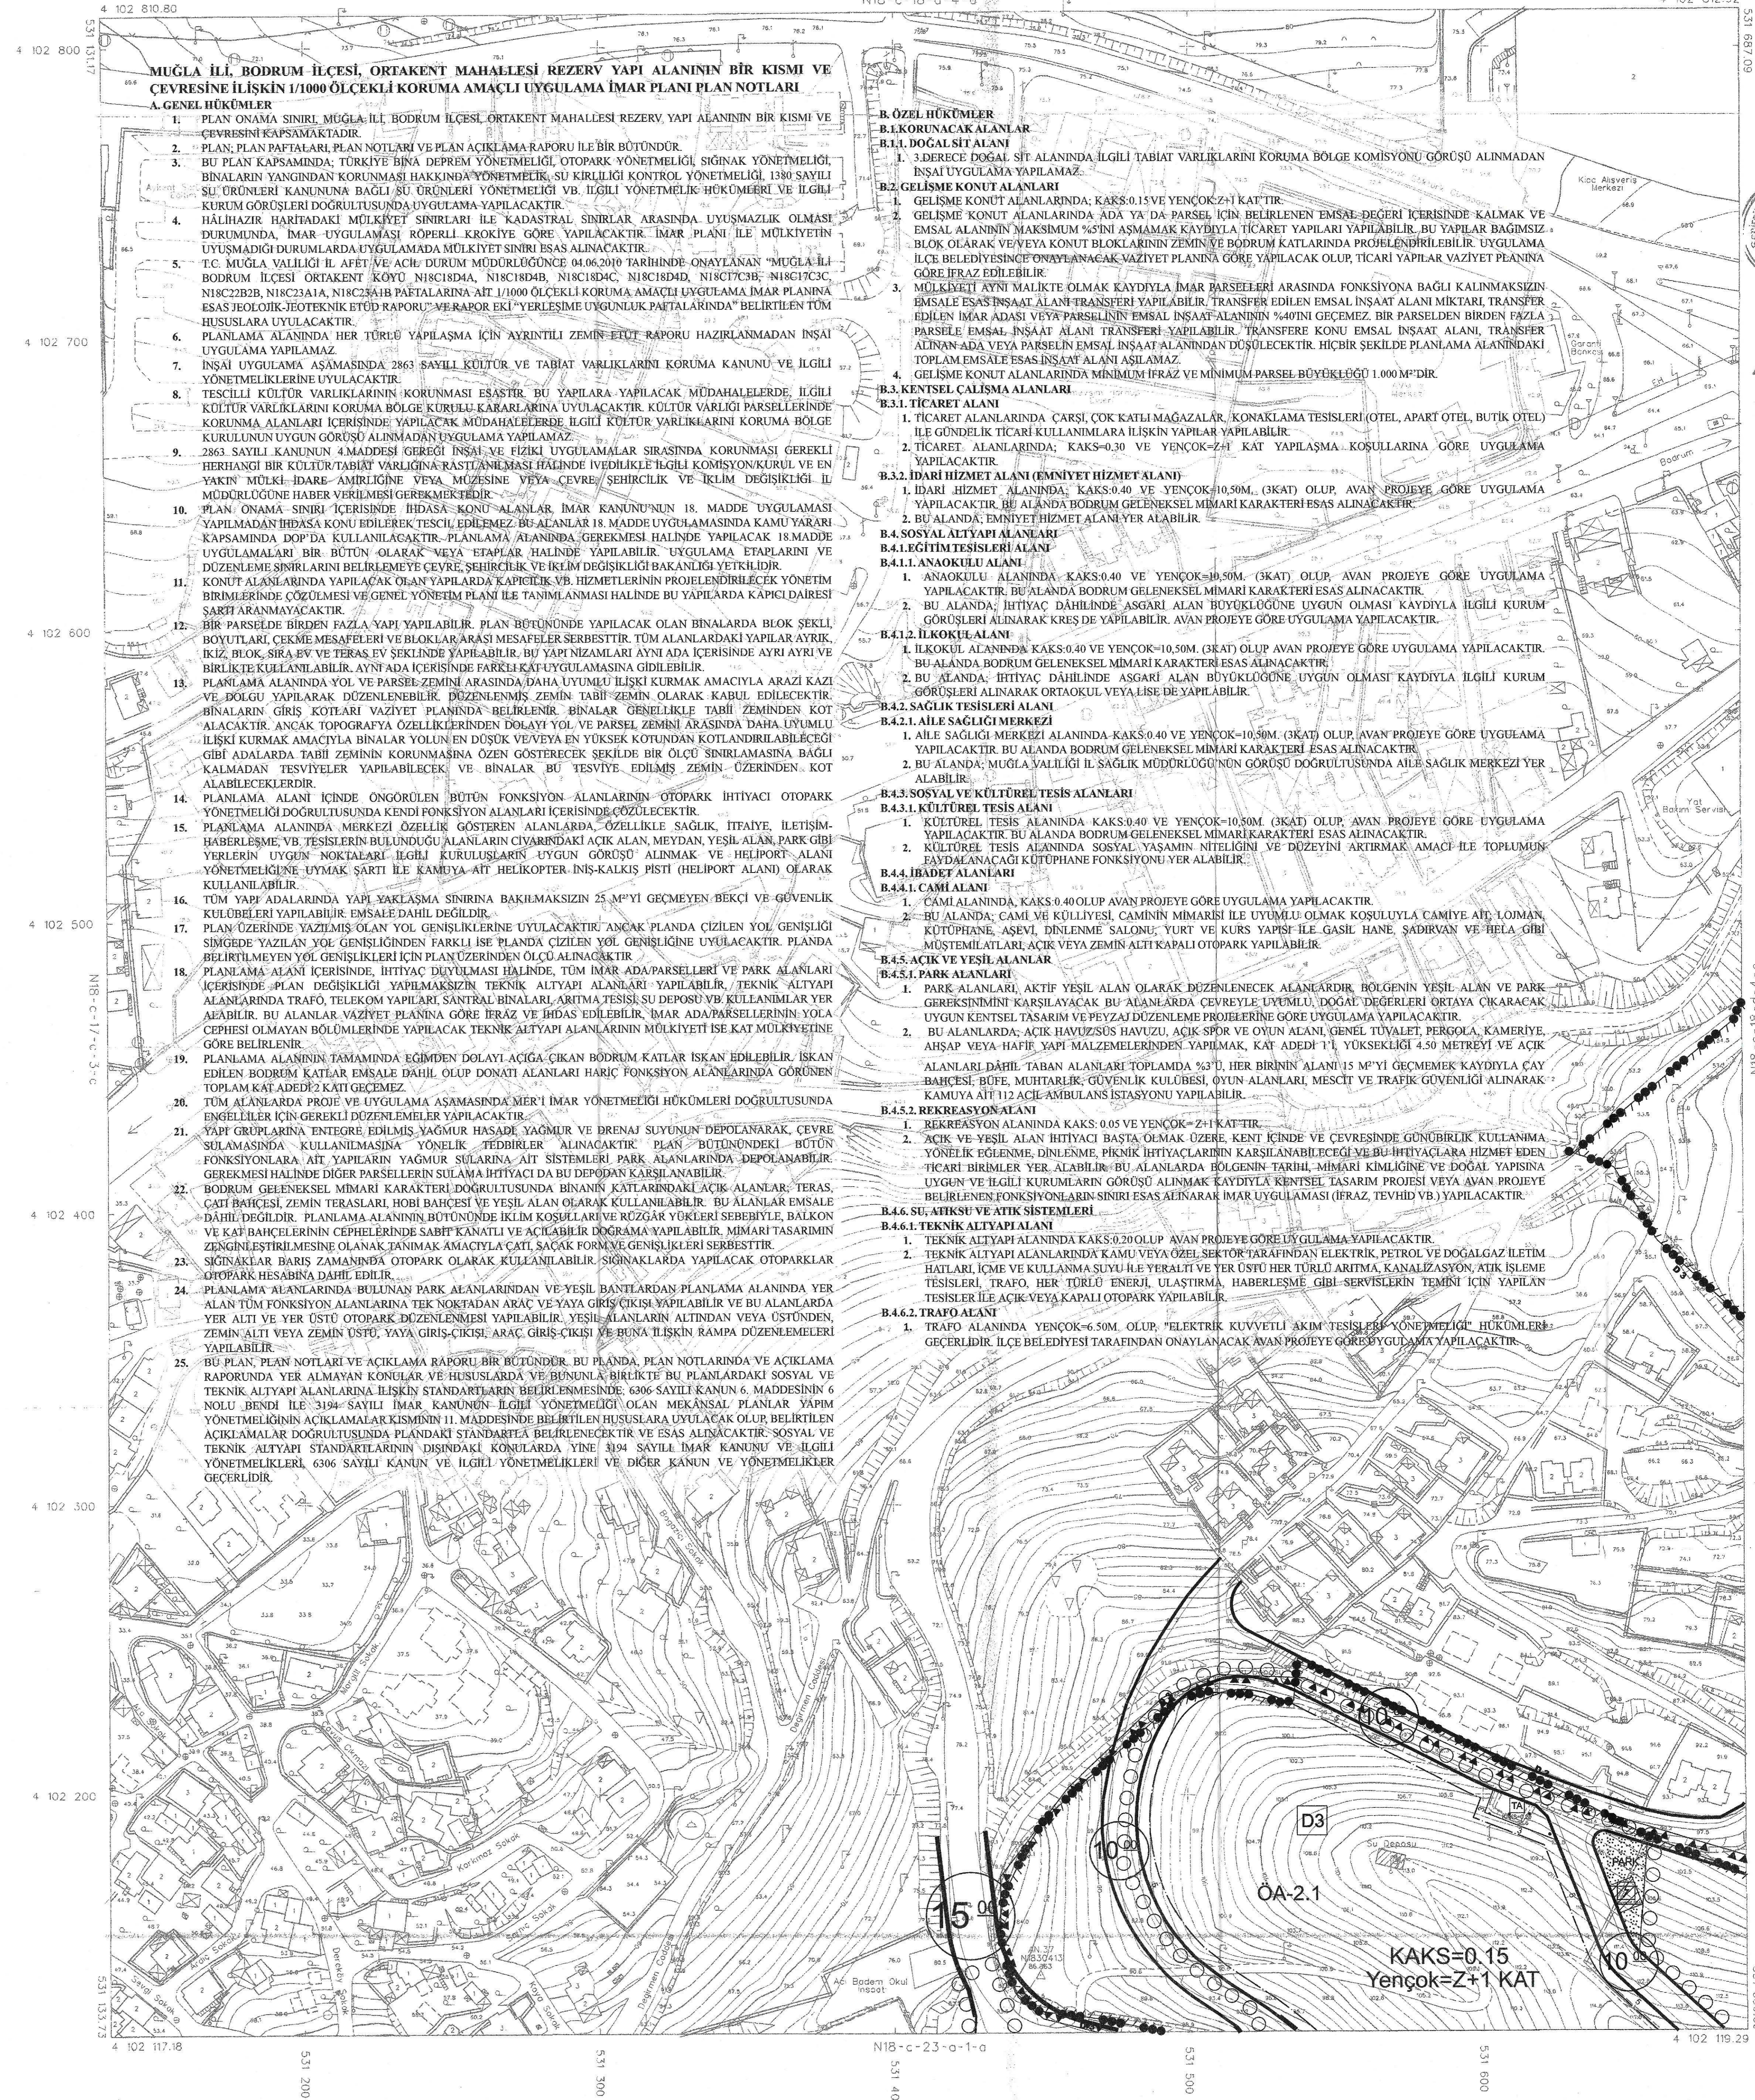


1/1000




