

KÖYCEĞİZ DALYAN ÖZEL ÇEVRE KORUMA BÖLGESİ,
MUĞLA İLİ, KÖYCEĞİZ İLÇESİ, ULUCAMI MAHALLESİ
129 ADA 134 PARSELE İLİŞKİN
1/5000 ÖLÇEKLİ NAZIM İMAR PLANI DEĞİŞİKLİĞİ

M. D. TUR. SEY. İNS. TAHHÜT
T.C. PLANLAMA MÜHÜRÜ STİ.
Mugla Y. S. 1992 No. 214 22.02.1992
Mugla Y. S. 1992 No. 214 22.02.1992

Nalan ALPTEKİN
Şehir ve Bölge Plancısı
STU Dış No: 17999

Özgür ÖZCAN
Şehir Plancısı

Caner FİKRİLİ
3. Bölge Şube Müdürü V.

KÖYCEĞİZ DALYAN ÖZEL ÇEVRE KORUMA BÖLGESİ,
MUĞLA İLİ, KÖYCEĞİZ İLÇESİ, ULUCAMI MAHALLESİ
129 ADA 134 PARSELE İLİŞKİN
1/5000 ÖLÇEKLİ NAZIM İMAR PLANI DEĞİŞİKLİĞİ

Plan İşlem No: NIP-481053616
Kurum Arşiv No: 32/2024
Ölçek: 1/5000

Köyceğiz Dalyan Özel Çevre Koruma Bölgesi, Muğla İli,
Köyceğiz İlçesi, Ulucami Mahallesi 129 Ada 134 Parsel ile
ilgili 1/5000 ölçekli Nazım İmar Planı Değişikliği incelendi.
Bakanlık Makamının 07.03.2024 tarihli ve 8985328 sayılı Olur'u ile
1 Numaralı Cumhuriyet başkanı Karamamesinin 109. Maddesi
uyarınca onandı.


ÇEVRE, ŞEHİRCİLİK VE İKLİM DEĞİŞİKLİĞİ BAKANLIĞI
Tabiat Varlıklarını Koruma Genel Müdürlüğü

Sule BURGULU ÖZTÜRK
İmar Planlama Şube Başkanı

MUĞLA
(KÖYCEĞİZ)

021-a-04-c

021-a-04-b

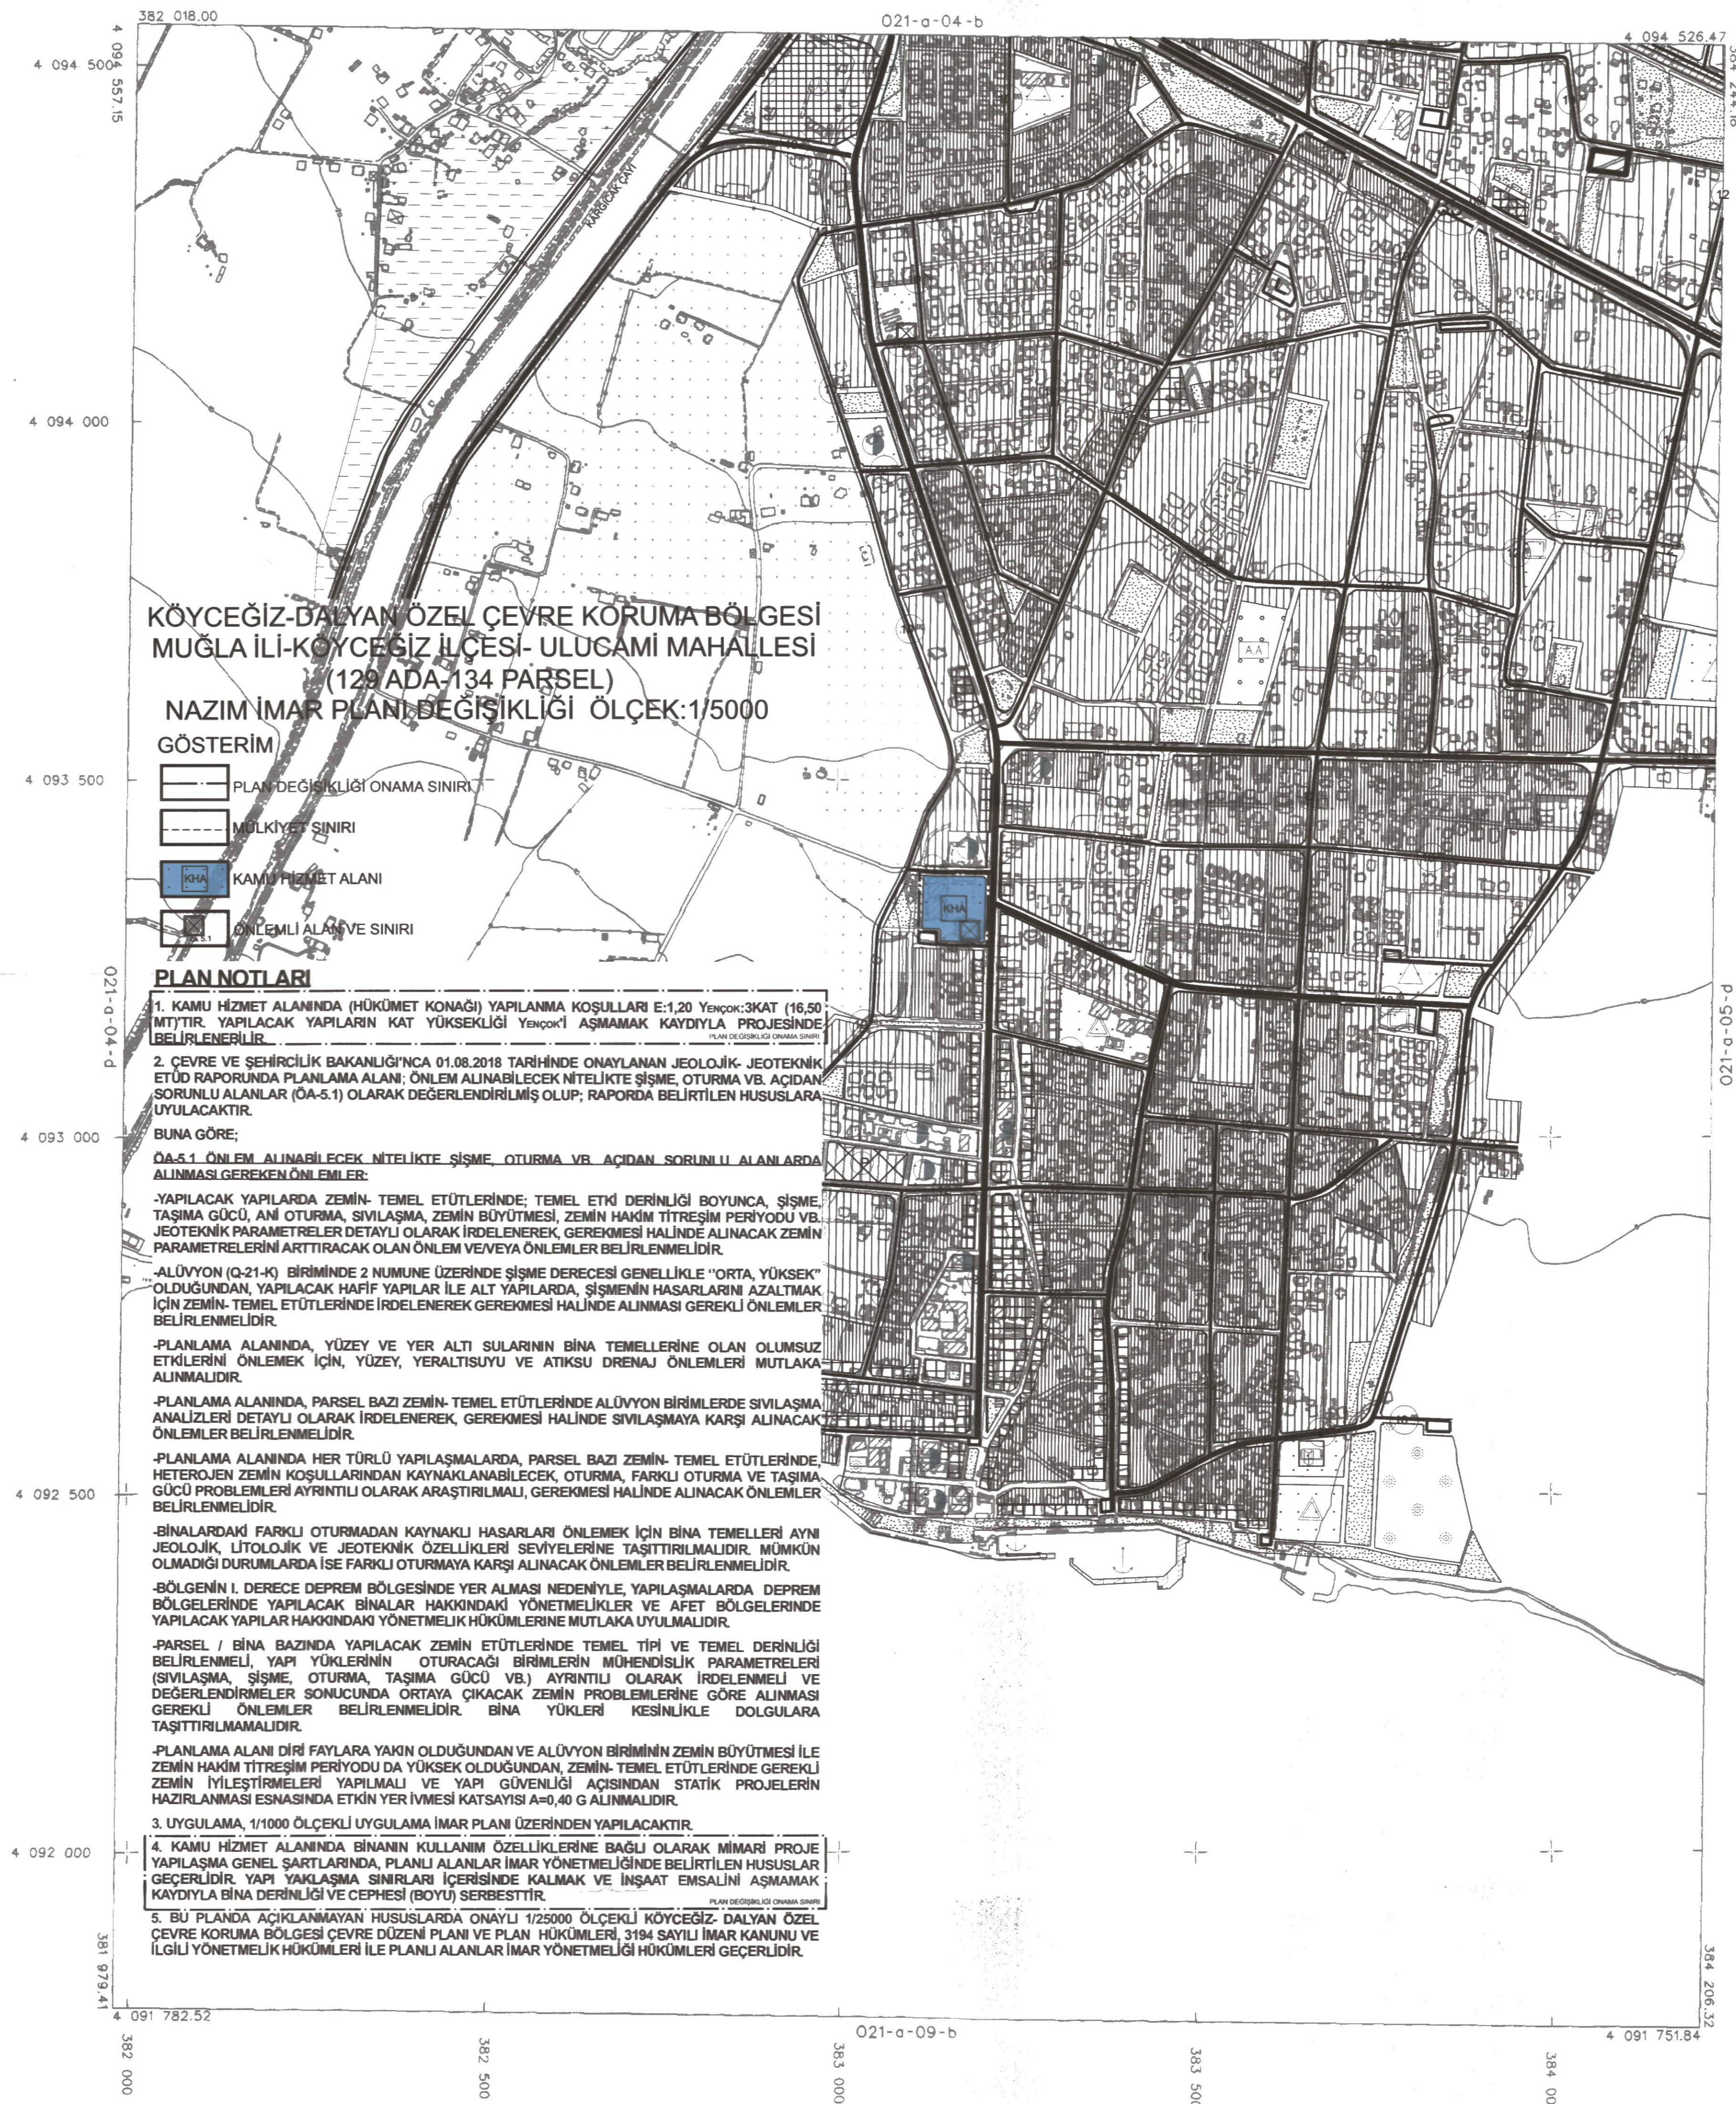

GEODEZİ MÜHÜRÜ M. MUSAVEREK İNŞAAT VE
TİCARET A.Ş. İNŞAATÇI YAPILAN 23 KEF
1/5000 ÖLÇEKLİ HARİTA 3194 SAYILI İMAR
KANUNU 7 / A MADDESİNE GÖRE İNCELENDİ
ONANDI.

KONTROL
TASDİK






ELPSÖD
DATUM
BAŞLANGIÇ EPKOU
PROJEKSİYON

GRS80
ITRF 96
2008
UTM 30-31

MÜHÜRÜ GEODEZİ MÜHÜRÜ M. MUSAVEREK İNŞAAT VE
TİCARET A.Ş. İNŞAATÇI YAPILAN 23 KEF
1/5000 ÖLÇEKLİ HARİTA 3194 SAYILI İMAR
KANUNU 7 / A MADDESİNE GÖRE İNCELENDİ
ONANDI.

1:5000