



MUĞLA İLİ, MILAS İLÇESİ, AVŞAR MAHALLESİ,  
109 ADA 231, 232 VE 233 PARSELLER  
YENİLENEBİLİR ENERJİ KAYNAKLARINA DAYALI ÜRETİM  
TESİSİ ALANI  
(GÜNEŞ ENERJİ SANTRALİ 2.99754 MWm) İLİŞKİN 1/1000  
ÖLÇEKLİ UYGULAMA İMAR PLANI DEĞİŞİKLİĞİ  
1/1000 ÖLÇEKLİ UYGULAMA İMAR PLANI DEĞİŞİKLİĞİ

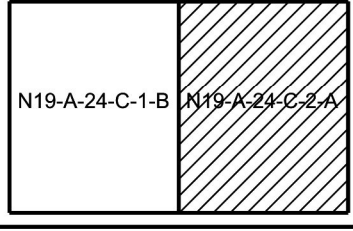

Dosya No : 481132257  
Plan No : UİP-481057866  
Ölçek : 1/1000

Müelâhif tarafından hazırlanan Muğla İli, Milas İlçesi,  
Avşar Mahallesi, 109 ada 231, 232 ve 233 parsellerde  
Güneş Enerji Santraline (2.99754 MWm) İlişkin 1/1000  
Ölçekli Uygulama İmar Planı Değişikliği 1 Numaralı  
Cumhurbaşkanlığı Kararnamesi'nin 102(k) maddesi ve  
3194 Sayılı İmar Kanununun 9. Maddesi uyarınca  
re'sen onaylanmıştır.


T.C.  
ÇEVRE, ŞEHİRCİLİK VE  
İKLİM DEĞİŞİKLİĞİ BAKANLIĞI  
Mekânsal Planlama Genel Müdürlüğü a.

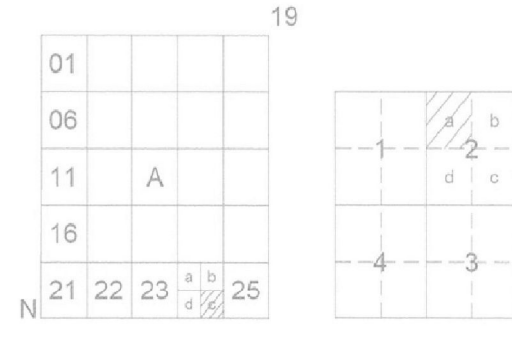

# MUĞLA-MILAS-AVŞAR

(AYDIN)

## N19-A-24-C-2-A

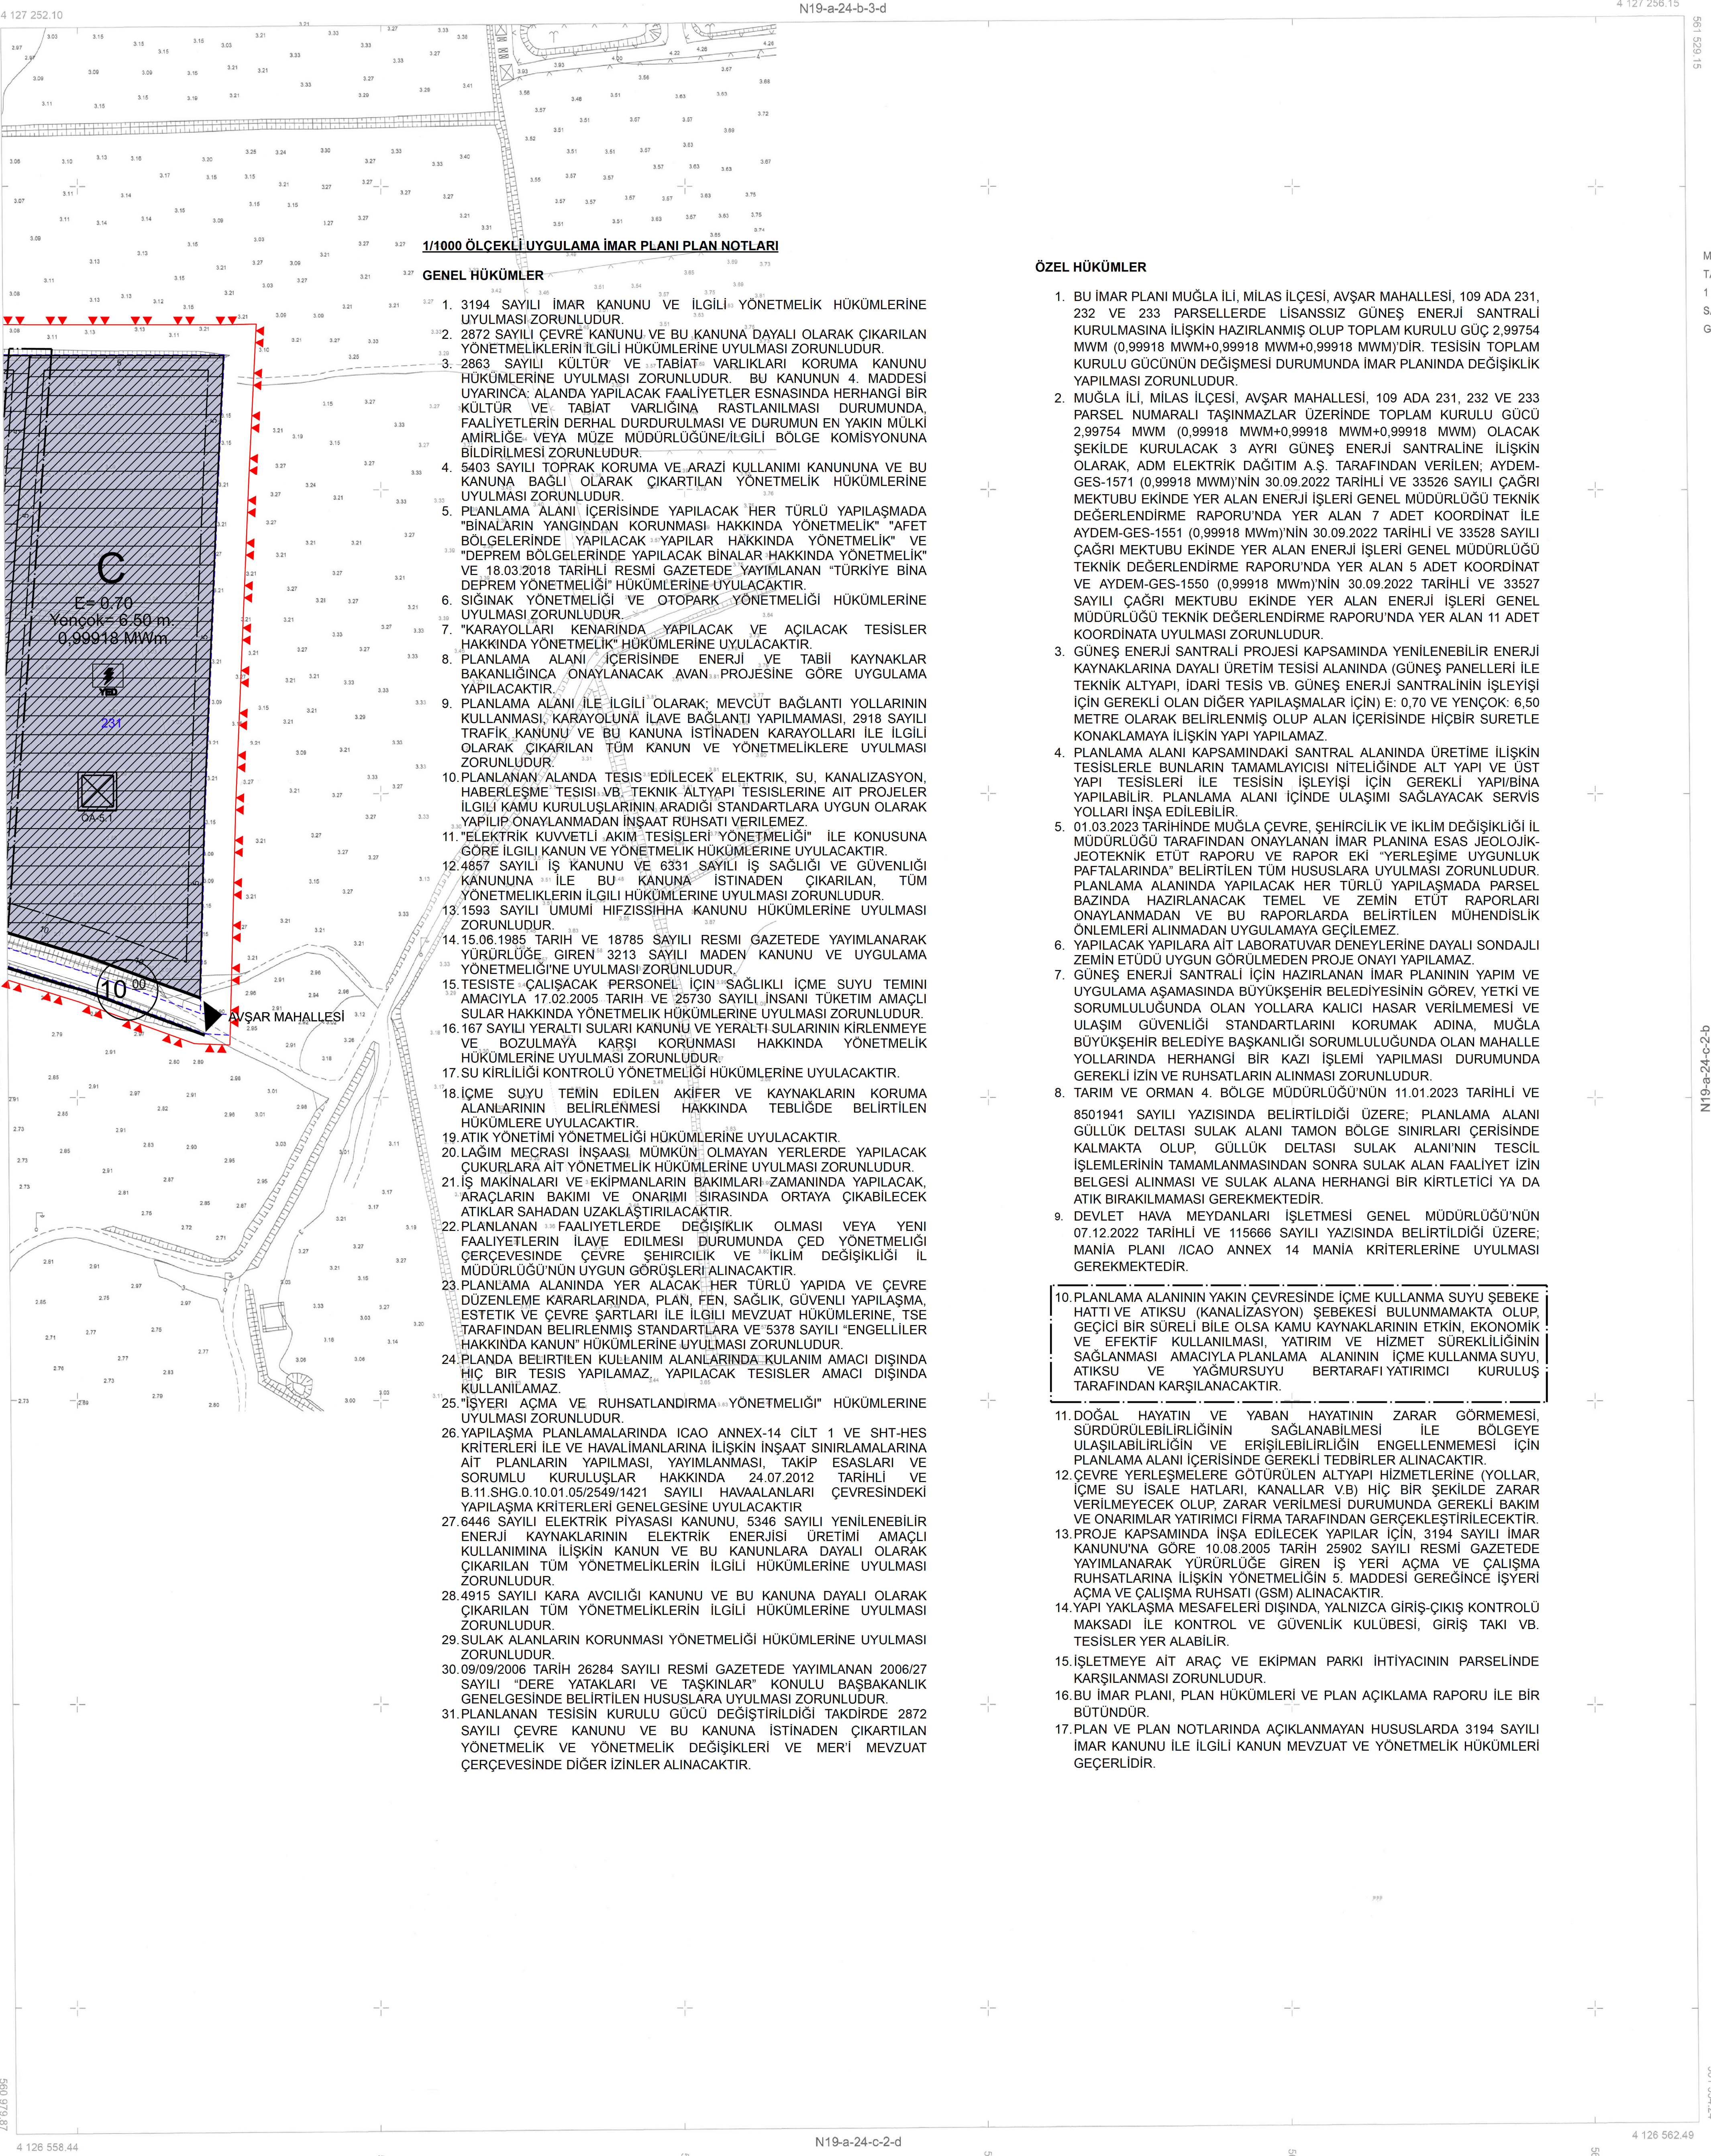

### 1/1000 ÖLÇEKLİ UYGULAMA İMAR PLANI PLAN NOTLARI

#### GENEL HÜKÜMLER

- 3194 SAYILI İMAR KANUNU VE İLGİLİ YÖNETMELİK HÜKÜMLERİNE UYULMASI ZORUNLUDUR.
- 2872 SAYILI ÇEVRE KANUNU VE BU KANUNA DAYALI OLARAK ÇIKARILAN YÖNETMELİKLERİN İLGİLİ HÜKÜMLERİNE UYULMASI ZORUNLUDUR.
- 2863 SAYILI KÜLTÜR VE TABİAT VARLIĞINA RASTLANILMASI DURUMUNDA, FAALİYETLERİN DERHAL DÜRDÜRÜLMESİ VE DURUMUN EN YAKIN MÜLKİ AMİRLİĞE VEYA MÜZE MÜDÜRLÜĞÜNE İLGİLİ BOLGE KOMİSYONUNA BİLDİRİLMESİ ZORUNLUDUR.
- 5403 SAYILI TOPRAK KORUMA VE ARAZİ KULLANIMI KANUNUNA VE BU KANUNA BAĞLI OLARAK ÇIKARTILAN YÖNETMELİK HÜKÜMLERİNE UYULMASI ZORUNLUDUR.
- PLANLAMA ALANI İÇERİSİNDE YAPILACAK HER TÜRLÜ YAPILAMADA "BİNALARIN YANGINDAN KORUNMASI HAKKINDA YÖNETMELİK", "AFET BÖLGELERİNDE YAPILACAK YAPILAR HAKKINDA YÖNETMELİK" VE "DEPREM BÖLGELERİNDE YAPILACAK BİNALAR HAKKINDA YÖNETMELİK" VE 18.03.2018 TARİHLİ RESMİ GAZETEDE YAYIMLANAN "TÜRKİYE BİNA DEPREM YÖNETMELİĞİ" HÜKÜMLERİNE UYULACAKTIR.
- SİĞIRNAK YÖNETMELİĞİ VE OTOPARK YÖNETMELİĞİ HÜKÜMLERİNE UYULMASI ZORUNLUDUR.
- "KARAYOLLARI KENARINDA YAPILACAK VE AÇILACAK TESİSLER HAKKINDA YÖNETMELİK" HÜKÜMLERİNE UYULACAKTIR.
- PLANLAMA ALANI İÇERİSİNDE ENERJİ VE TABİİ KAYNAKLAR BAKANLIĞINCA ONAYLANACAK AVAN PROJESİNE GÖRE UYGULAMA YAPILACAKTIR.
- PLANLAMA ALANI İLE İLGİLİ MEVCUT BAĞLANTI YOLLARININ KULLANILMASI, KARAYOLUNA İLAVE BAĞLANTI YAPILMAMASI, 2918 SAYILI TRAFİK KANUNU VE BU KANUNA İSTİNADEN KARAYOLLARI İLE İLGİLİ OLARAK ÇIKARILAN TÜM KANUN VE YÖNETMELİKLERE UYULMASI ZORUNLUDUR.
- PLANLANAN ALANDA TESİS EDİLECEK ELEKTRİK, SU, KANALİZASYON, HABERLEŞME TESİSİ VB. TEKNİK ALTYAPI TESİSLERİNE AIT PROJELER İLGİLİ KAMU KURULUŞLARININ ARADİĞİ STANDARTLARA UYGUN OLARAK YAPILIP ONAYLANMADAN İNŞAAT RUHSATI VERİLEMEZ.
- "ELEKTRİK KUVVETLİ AKIM TESİSLERİ YÖNETMELİĞİ" İLE KONUSUNA GÖRE İLGİLİ KANUN VE YÖNETMELİK HÜKÜMLERİNE UYULACAKTIR.
- 42857 SAYILI İŞ KANUNU VE 6331 SAYILI İŞ SAĞLIĞI VE GÜVENLİĞİ KANUNUNA İLE BU KANUNA İSTİNADEN ÇIKARILAN TÜM YÖNETMELİKLERİN İLGİLİ HÜKÜMLERİNE UYULMASI ZORUNLUDUR.
- 1593 SAYILI UMUMİ HİFZISSİHHA KANUNU HÜKÜMLERİNE UYULMASI ZORUNLUDUR.
- 15.06.1985 TARİH VE 18785 SAYILI RESMİ GAZETEDE YAYIMLANAN YÜRÜRLÜĞE GİREN 3213 SAYILI MADEN KANUNU VE UYGULAMA YÖNETMELİĞİNE UYULMASI ZORUNLUDUR.
- TESİSTE ÇALIŞACAK PERSONEL İÇİN "SAĞLIKLI İÇME SUYU TEMİNİ AMAÇLI"LA 17.02.2005 TARİH VE 25730 SAYILI İNSANI TÜKETİM AMAÇLI SULAR HAKKINDA YÖNETMELİK HÜKÜMLERİNE UYULMASI ZORUNLUDUR.
- 167 SAYILI YERALTI SULARI KANUNU VE YERALTI SULARININ KİRLENMEYE VE BOZULMAYA KARŞI KORUNMASI HAKKINDA YÖNETMELİK HÜKÜMLERİNE UYULMASI ZORUNLUDUR.
- SU KIRILICI KONTROL YÖNETMELİĞİ HÜKÜMLERİNE UYULACAKTIR.
- İÇME SUYU TEMİN EDİLEN AKİFER VE KAYNAKLARIN KORUMA ALANLARININ BELİRLENMESİ HAKKINDA TEBLİĞDE BELİRTİLEN HÜKÜMLERE UYULACAKTIR.
- ATIK YÖNETİMİ YÖNETMELİĞİ HÜKÜMLERİNE UYULACAKTIR.
20. İNŞAAT İZİNİ ALMADAN İNŞAAT İZİNİ ALMADAN YAPILACAK ÇUKURLARA AIT YÖNETMELİK HÜKÜMLERİNE UYULMASI ZORUNLUDUR.
- İŞ MAKİNALARI VE EKİPMANLARIN BAKIMLARI ZAMANINDA YAPILACAK, ARAÇLARIN BAKIMI VE ONARIMI SİRASINDA ORTAYA ÇIKABİLECEK ATIKLAR SAHADAN UZAKLAŞTIRILACAKTIR.
- PLANLANAN FAALİYETLERDE DEĞİŞİKLİK OLMASI VEYA YENİ FAALİYETLERİN İLAVE EDİLMESİ DURUMUNDA ÇED YÖNETMELİĞİ ÇERÇEVESİNDE ÇEVRE SEHİRCİLİK VE İKLİM DEĞİŞİKLİĞİ İL MÜDÜRLÜĞÜNÜN UYGUN GÖRÜŞLERİ ALINACAKTIR.
- PLANLAMA ALANINDA YER ALACAK HER TÜRLÜ YAPIDA VE ÇEVRE DÜZENLEME KARARLARINDA, PLAN, FEN, SAĞLIK, GÜVENLİ YAPILAŞMA, ESTETİK VE ÇEVRE ŞARTLARI İLE İLGİLİ MEVZUAT HÜKÜMLERİNE, TSE TARAFINDAN BELİRLENMİŞ STANDARTLARA VE 5378 SAYILI "ENGELLİLER HAKKINDA KANUN" HÜKÜMLERİNE UYULMASI ZORUNLUDUR.
- PLANDA BELİRTİLEN KULLANIM ALANLARINDA KULANIM AMACI DIŞINDA HIÇ BİR TESİS YAPILAMAZ, YAPILACAK TESİSLER AMACI DIŞINDA KULLANILMAZ.
- "İŞYERİ AÇMA VE RUHSATLANDIRMA YÖNETMELİĞİ" HÜKÜMLERİNE UYULMASI ZORUNLUDUR.
- YAPILAŞMA PLANLAMALARINDA İCAO ANNEX-14 CİLT 1 VE SHT-HES KRİTERLERİ İLE VE HAVAYOLUNUN İLİŞKİN İNŞAAT SINIRLAMALARINA AIT PLANLARIN YAPILMASI, YAYIMLANMASI, TAKİP ESASLARI VE SORUMLU KURULUŞLAR HAKKINDA 24.07.2012 TARİHLİ VE B.11.SHG.0.10.01.05/2549/1421 SAYILI HAVAALANLARI ÇEVRESİNDEKİ YAPILAŞMA KRİTERLERİ GENELGESİNE UYULACAKTIR.
- 6446 SAYILI ELEKTRİK PİYASASI KANUNU, 5346 SAYILI YENİLENEBİLİR ENERJİ KAYNAKLARININ ELEKTRİK ENERJİSİ ÜRETİMİ AMAÇLI KULLANILMASINA İLİŞKİN KANUN VE BU KANUNLARA DAYALI OLARAK ÇIKARILAN TÜM YÖNETMELİKLERİN İLGİLİ HÜKÜMLERİNE UYULMASI ZORUNLUDUR.
- 4915 SAYILI KARA AVCILIK KANUNU VE BU KANUNA DAYALI OLARAK ÇIKARILAN TÜM YÖNETMELİKLERİN İLGİLİ HÜKÜMLERİNE UYULMASI ZORUNLUDUR.
- SULAK ALANLARIN KORUNMASI YÖNETMELİĞİ HÜKÜMLERİNE UYULMASI ZORUNLUDUR.
- 09/09/2006 TARİH 26284 SAYILI RESMİ GAZETEDE YAYIMLANAN 2006/27 SAYILI "DERE YATAKLARI VE TAŞKINLAR" KONUSLU BAŞBAKANLIK GENELGESİNDE BELİRTİLEN HUSUSLARA UYULMASI ZORUNLUDUR.
- PLANLANAN TESİSİN KURULU GÜCÜ DEĞİŞTİRİLDİĞİ TAKDİRDE 2872 SAYILI ÇEVRE KANUNU VE BU KANUNA İSTİNADEN ÇIKARTILAN YÖNETMELİK VE YÖNETMELİK DEĞİŞİKLERİ VE MERİ MEVZUAT ÇERÇEVESİNDE DİĞER İZİNLER ALINACAKTIR.

#### ÖZEL HÜKÜMLER

- BU İMAR PLANI MUĞLA İLİ, MILAS İLÇESİ, AVŞAR MAHALLESİ, 109 ADA 231, 232 VE 233 PARSELLERDE LİSANSIZ GÜNEŞ ENERJİ SANTRALİ KURULMASINA İLİŞKİN HAZIRLANMIŞ OLAN TOPLAM KURULU GÜCÜ 2.99754 MWm (0.99918 MWm+0.99918 MWm+0.99918 MWm) DİR. TESİSİN TOPLAM KURULU GÜCÜNÜN DEĞİŞMESİ DURUMUNDA İMAR PLANINDA DEĞİŞİKLİK YAPILMASI ZORUNLUDUR.
- MUĞLA İLİ, MILAS İLÇESİ, AVŞAR MAHALLESİ, 109 ADA 231, 232 VE 233 PARSEL NUMARALI TAŞINMAZLAR ÜZERİNDE TOPLAM KURULU GÜCÜ 2.99754 MWm (0.99918 MWm+0.99918 MWm+0.99918 MWm) OLACAK ŞEKİLDE KURULACAK 3 AYRI GÜNEŞ ENERJİ SANTRALİNE İLİŞKİN OLARAK, ADM ELEKTRİK DAĞITIM A.Ş. TARAFINDAN VERİLEN; AYDEM-GES-1571 (0.99918 MWm) NİN 30.09.2022 TARİHLİ VE 33526 SAYILI ÇAĞRI MEKTUBU EKİNDE YER ALAN ENERJİ İŞLERİ GENEL MÜDÜRLÜĞÜ TEKNİK DEĞERLENDİRME RAPORUNDA YER ALAN 7 ADET KOORDİNAT İLE AYDEM-GES-1551 (0.99918 MWm) NİN 30.09.2022 TARİHLİ VE 33528 SAYILI ÇAĞRI MEKTUBU EKİNDE YER ALAN ENERJİ İŞLERİ GENEL MÜDÜRLÜĞÜ TEKNİK DEĞERLENDİRME RAPORUNDA YER ALAN 5 ADET KOORDİNAT VE AYDEM-GES-1550 (0.99918 MWm) NİN 30.09.2022 TARİHLİ VE 33527 SAYILI ÇAĞRI MEKTUBU EKİNDE YER ALAN ENERJİ İŞLERİ GENEL MÜDÜRLÜĞÜ TEKNİK DEĞERLENDİRME RAPORUNDA YER ALAN 11 ADET KOORDİNATA UYULMASI ZORUNLUDUR.
- GÜNEŞ ENERJİ SANTRALİ PROJESİ KAPSAMINDA YENİLENEBİLİR ENERJİ KAYNAKLARINA DAYALI ÜRETİM TESİSİ ALANINDA (GÜNEŞ PANELLERİ İLE TEKNİK ALTYAPI, İDARI TESİS VB. GÜNEŞ ENERJİ SANTRALİNİN İŞLEYİŞİ İÇİN GEREKLİ OLAN DİĞER YAPILAMALAR İÇİN) E=0,70 VE YENÇOK=6,50 METRE OLARAK BELİRLENMİŞ OLAN İÇERİSİNDE HİÇBİR SURETLE KONAKLAMAYA İLİŞKİN YAPI YAPILAMAZ.
- PLANLAMA ALANI KAPSAMINDAKİ SANTRAL ALANINDA ÜRETİME İLİŞKİN TESİSLERLE BUNLARIN TAMAMLAYICISI NİTELİĞİNDE ALT YAPI VE ÜST YAPI TESİSLERİ İLE TESİSİN İŞLEYİŞİ İÇİN GEREKLİ YAPILAMA YAPILABİLİR PLANLAMA ALANI İÇİNDE ULAŞIMI SAĞLAYACAK SERVİS YOLLARI İNŞA EDİLEBİLİR.
- 01.03.2023 TARİHİNDE MUĞLA ÇEVRE, ŞEHİRCİLİK VE İKLİM DEĞİŞİKLİĞİ İL MÜDÜRLÜĞÜ TARAFINDAN ONAYLANAN İMAR PLANINA ESAS JEOLojİK-JEOTEKNİK ETÜT RAPORU VE RAPOR EKİ "YERLEŞİME UYGUNLUK PAFTALARINDA" BELİRTİLEN TÜM HUSUSLARA UYULMASI ZORUNLUDUR. PLANLAMA ALANINDA YAPILACAK HER TÜRLÜ YAPILAŞMADA PARSEL BAZINDA HAZIRLANACAK TEMEL VE ZEMİN ETÜT RAPORLARI ONAYLANMADAN VE BU RAPORLARDA BELİRTİLEN MÜHENDİSLİK ONLEMLERİ ALINMADAN UYGULAMAYA GEÇİLEMEZ.
- YAPILACAK YAPILARA AIT LABORATUVAR DENEYLERİNE DAYALI SONDAJLI ZEMİN ETÜDÜ UYGUN GÖRÜLMEDEN PROJE ONAYI YAPILAMAZ.
- GÜNEŞ ENERJİ SANTRALİ İÇİN HAZIRLANAN İMAR PLANININ YAPIM VE UYGULAMA AŞAMASINDA BÜYÜKŞEHİR BELEDİYESİNİN GÖREV, YETKİ VE SORUMLULUĞUNDA OLAN YOLLARA KALICI HASAR VERİLMEMESİ VE ULAŞIM GÜVENLİĞİ STANDARTLARINI KORUMAK ADINA, MUĞLA BÜYÜKŞEHİR BELEDİYE BAŞKANLIĞI SORUMLULUĞUNDA OLAN MAHALLE YOLLARINDA HERHANGİ BİR KAZI İŞLEMİ YAPILMASI DURUMUNDA GEREKLİ İZİN VE RUHSATLARIN ALINMASI ZORUNLUDUR.
- TARIM VE ORMAN 4. BÖLGE MÜDÜRLÜĞÜNÜN 11.01.2023 TARİHLİ VE 8501941 SAYILI YAZISINDA BELİRTİLDİĞİ ÜZERE; PLANLAMA ALANI GÜLLÜK DELTASI SULAK ALANI TAMON BÖLGE SINIRLARI ÇERİSİNDE KALMAMAKTA OLAN GÜLLÜK DELTASI SULAK ALANININ TESİS İŞLEMLERİNİN TAMAMLANMASINDAN SONRA SULAK ALAN FAALİYET İZİN BELGESİ ALINMASI VE SULAK ALANA HERHANGİ BİR KİRTLETİCİ YA DA ATIK BIRAKILMAMASI GEREKMEKTEDİR.
- DEVLET HAVA MEYDANLARI İŞLETMESİ GENEL MÜDÜRLÜĞÜNÜN 07.12.2022 TARİHLİ VE 115666 SAYILI YAZISINDA BELİRTİLDİĞİ ÜZERE; MANİA PLANI /İCAO ANNEX 14 MANİA KRİTERLERİNE UYULMASI GEREKMEKTEDİR.
- PLANLAMA ALANININ YAKIN ÇEVRESİNDE İÇME KULLANMA SUYU ŞEBEKE HATTI VE ATIKSU (KANALİZASYON) ŞEBEKESİ BULUNMAMAKTA OLAN, GEÇİCİ BİR SÜRELİ BİLE OLSA KAMU KAYNAKLARININ ETKİN, EKONOMİK VE EFEKTİF KULLANILMASI, YATIRIM VE HİZMET SÜREKLİLİĞİNİN SAĞLANMASI AMAÇLIYLA PLANLAMA ALANININ İÇME KULLANMA SUYU, ATIKSU VE YAĞMURSUYU BERTARAFI YATIRIMCI KURULUŞ TARAFINDAN KARŞILANACAKTIR.
- DOĞAL HAYATIN VE YABAN HAYATININ ZARAR GÖRMEMESİ, SÜRDÜRÜLEBİLİRLİĞİNİN SAĞLANABİLMESİ İLE BÖLGEYE ULAŞILABİLİRLİĞİN VE ERİŞİLEBİLİRLİĞİN ENGELLENMEMESİ İÇİN PLANLAMA ALANI İÇERİSİNDE GEREKLİ TEDBİRLER ALINACAKTIR.
- ÇEVRE YERLEŞMELERE GÖTÜRÜLEN ALTYAPI HİZMETLERİNE (YOLLAR, İÇME SU İSALE HATLARI, KANALLAR VB) HIÇ BİR ŞEKİLDE ZARAR VERİLMEYECEK OLUP, ZARAR VERİLMESİ DURUMUNDA GEREKLİ BAKIM VE ONARIMLAR YATIRIMCI FIRMA TARAFINDAN GERÇEKLEŞTİRİLECEKTİR.
- PROJE KAPSAMINDA İNŞA EDİLECEK YAPILAR İÇİN, 3194 SAYILI İMAR KANUNUNA GÖRE 10.08.2005 TARİH 25902 SAYILI RESMİ GAZETEDE YAYIMLANAN YÜRÜRLÜĞE GİREN İŞ YERİ AÇMA VE ÇALIŞMA RUHSATLARINA İLİŞKİN YÖNETMELİĞİN 5. MADDESİ GEREĞİNCE İŞYERİ AÇMA VE ÇALIŞMA RUHSATI (GSM) ALINACAKTIR.
- YAPI YAKLAŞMA MESAFELERİ DİŞİNDE, YALNIZCA GİRİŞ-ÇIKIŞ KONTROLÜ MAKSADI İLE KONTROL VE GÜVENLİK KULÜBESİ, GİRİŞ TAKI VB. TESİSLER YER ALABİLİR.
- İŞLETMEYE AIT ARAÇ VE EKİPMAN PARKI İHTİYACININ PARSELİNDE KARŞILANMASI ZORUNLUDUR.
- BU İMAR PLANI, PLAN HÜKÜMLERİ VE PLAN AÇIKLAMA RAPORU İLE BİR BÜTÜNDÜR.
- PLAN VE PLAN NOTLARINDA AÇIKLANMAYAN HUSUSLARDA 3194 SAYILI İMAR KANUNU İLE İLGİLİ KANUN MEVZUAT VE YÖNETMELİK HÜKÜMLERİ GEÇERLİDİR.

MÜTEAHHİT EPOK HARİTA MÜHENDİSLİK  
TARAFINDAN YAPILAN 2 ADET 1/1000 VE  
1 ADET 1/5000 ÖLÇEKLİ HARİTA 3194  
SAYILI İMAR KANUNUN 7/A MADDESİNE  
GÖRE İNCELENİP ONANDI.

KONTROL  
TASDİK

Ali Ümit MERAS  
Harita Mühendisi

Uğur GENÇER  
Harita Şube Müdürü

ONAY  
03/11/2023

Büyükköy Köyü Meclisi Başkanı a.  
Gözetilgeni ve  
Gözetilgeni ve

N19-a-24-c-2-b

ELİPSOİD : GRS-80  
DATUM : ITRF-96  
BAŞLANGIÇ EPOKU : 2005  
PROJEKSİYON : UTM (27°-3')

1/1000

MÜTEAHHİT : EPOK HARİTA MÜHENDİSLİK  
SORUMLU MÜHENDİS : Serkan ÖZÇELİK  
TERSİMAT : Serkan ÖZÇELİK