


01									
08									
11	C								
13									
14									
15									
16									
17									
18									


GÜMÜSLÜK
(MUĞLA)
N18-c-16-d-1-d
N18-c-16-d-1-c

4 104 171.51

İTIF 96 KOORDİNAT SİSTEMİNDE VE 2005.0
EPOBLUNDA SAMSUN HARİTA MÜHÜRÜ, TAAR
LTD.ŞTİ. VE ÖZELER MÜHÜRÜ SAN. VE
TİCARET A.Ş. SÖZLÜK GİRİŞİMİ TARAFINDAN
YAPILAN 62-ADET HAL-HAZİR HARİTA
ÇIKARILMIŞTIR.
08/08/2012

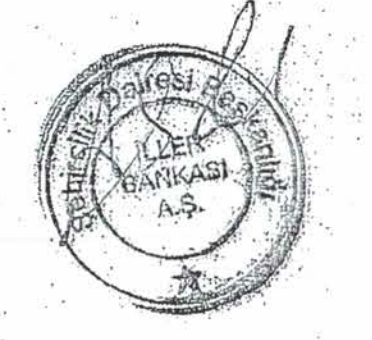

İLLER BANKASI ANONİM ŞİRKETİ
A.Ş. SERDAR TIRYAKI
ŞEHİRCİLİK DAİRESİ BAŞKANI

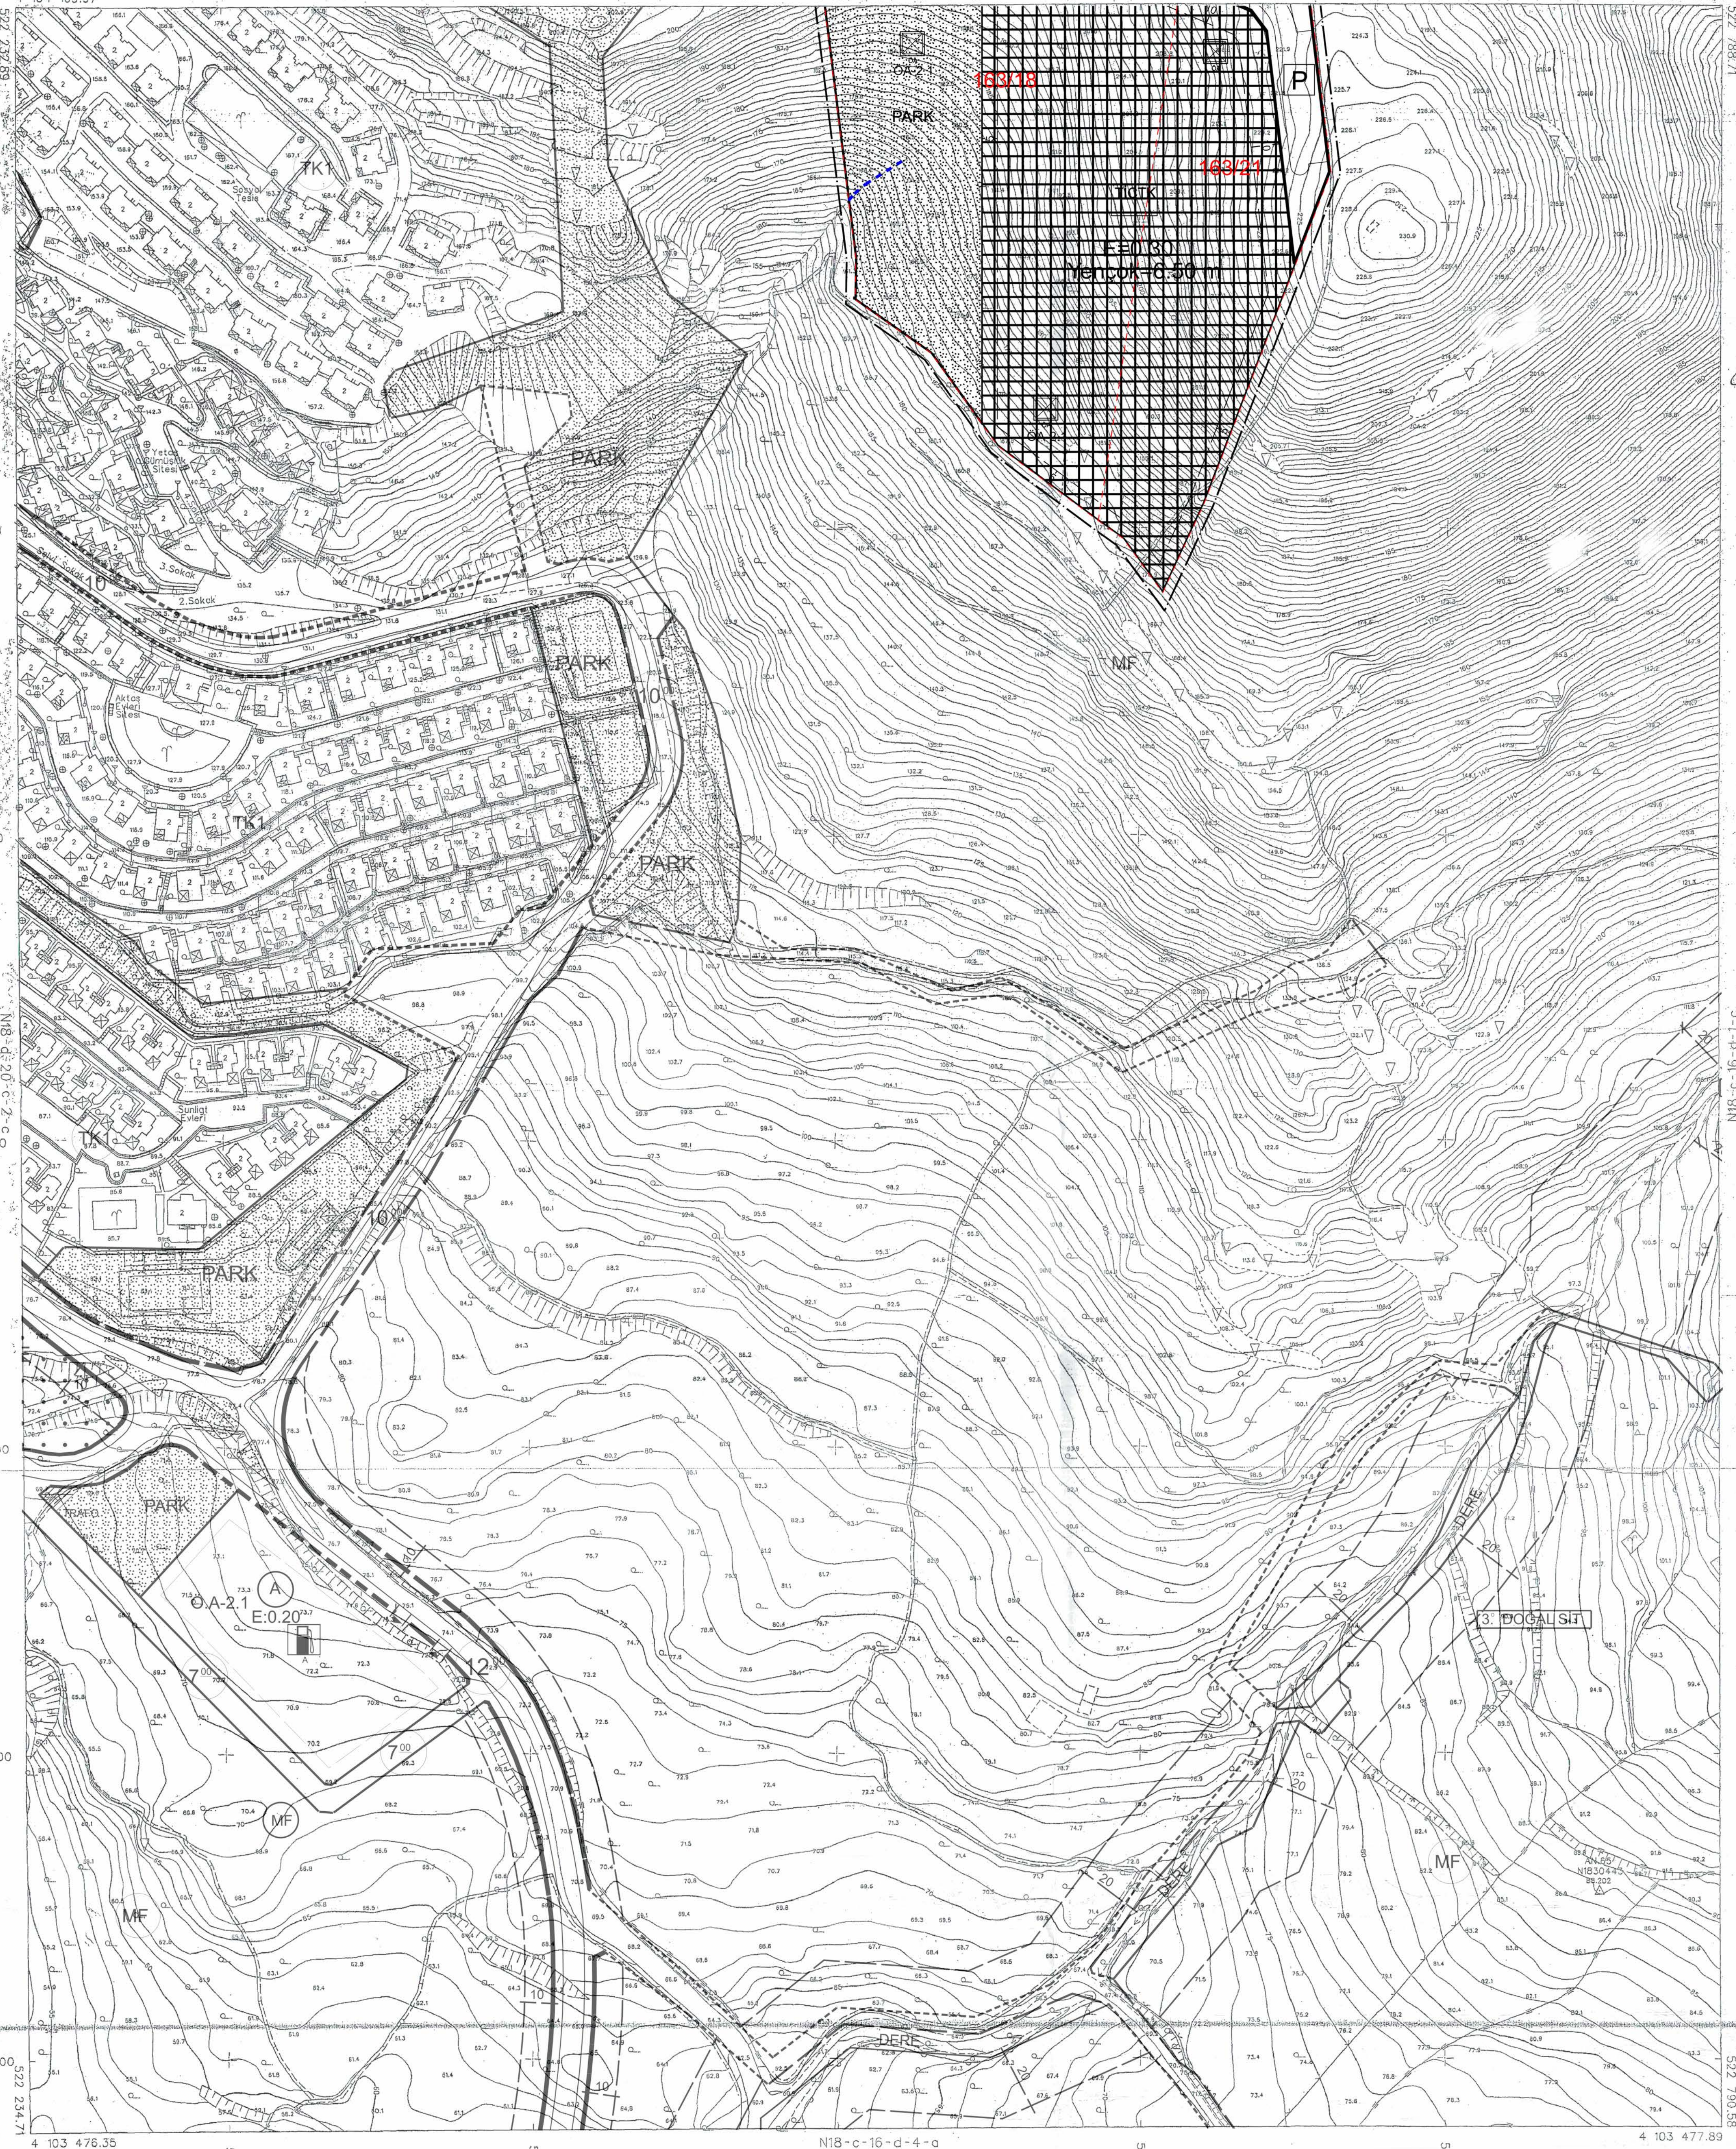

PAFTA 2011 TARİHİNDE ÇIKILAN FOTOĞRAF LARDA
FOTODİJİTAL YÖNTEME ÜRETİLMİŞ OLUP SİGİLLER
ÇIKI SINIRLARI İZLENİMİNDEN ÇIKARILMIŞTIR. İZLENİM
ÇİZİMLERİ SAYISAL DATASINDA MEVCUTTUR.

1/1000

MÜTEAHHİT : SAMSUN HARİTA MÜHÜRÜ
TAAR LTD.ŞTİ. VE ÖZELER MÜHÜRÜ SAN. VE
TİCARET A.Ş. SÖZLÜK GİRİŞİMİ

GÜMÜSLÜK
(MUĞLA)
N18-c-16-d-1-d