

MUĞLA İLİ MENTEŞE İLÇESİ AKKAYA MAHALLESİ
ATAKUÇUK SANAYİ SİTESİ İMAR PLANI
1/1.000 ÖLÇEKLİ UYGULAMA İMAR PLANI

N20-C-07-B-3-D	N20-C-07-C-2-A	N20-C-07-C-2-B
N20-C-07-C-1-B	N20-C-07-C-2-A	N20-C-07-C-2-B
N20-C-07-C-1-C	N20-C-07-C-2-D	N20-C-07-C-2-C
N20-C-07-C-4-B	N20-C-07-C-3-A	N20-C-07-C-3-B


Dosya No : 489132270
Plan No : UİP-481078806
Ölçek : 1/1.000

Toplu Konut İdareci Başkanlığı tarafından sunulan Muğla İl, Menteşe İlçesi, Akkaya Mahallesi sınırları içerisinde 105 hektar yüzölçümlü alanda yapılacak Küçük Sanayi Sitesi Projesine ilişkin -11- paftalık 1/1.000 ölçekli Uygulama İmar Planı 1 Numaralı Çıkarılabilirlik Kararname'si 97(İ) ve 102(İ) hükümleri ile 3194 sayılı İmar Kanununun 9. maddesi uyarınca re'sen onaylandı.

T.C.
ÇEVRE, ŞEHİRCİLİK
VE İKLİM DEĞİŞİKLİĞİ BAKANLIĞI
Mekansal Planlama Genel Müdürlüğü

01	20
06	11
11	C
16	
21	22 23 24 25

MUĞLA - MENTEŞE
(AKKAYA)
N20-C-07-C-2-A

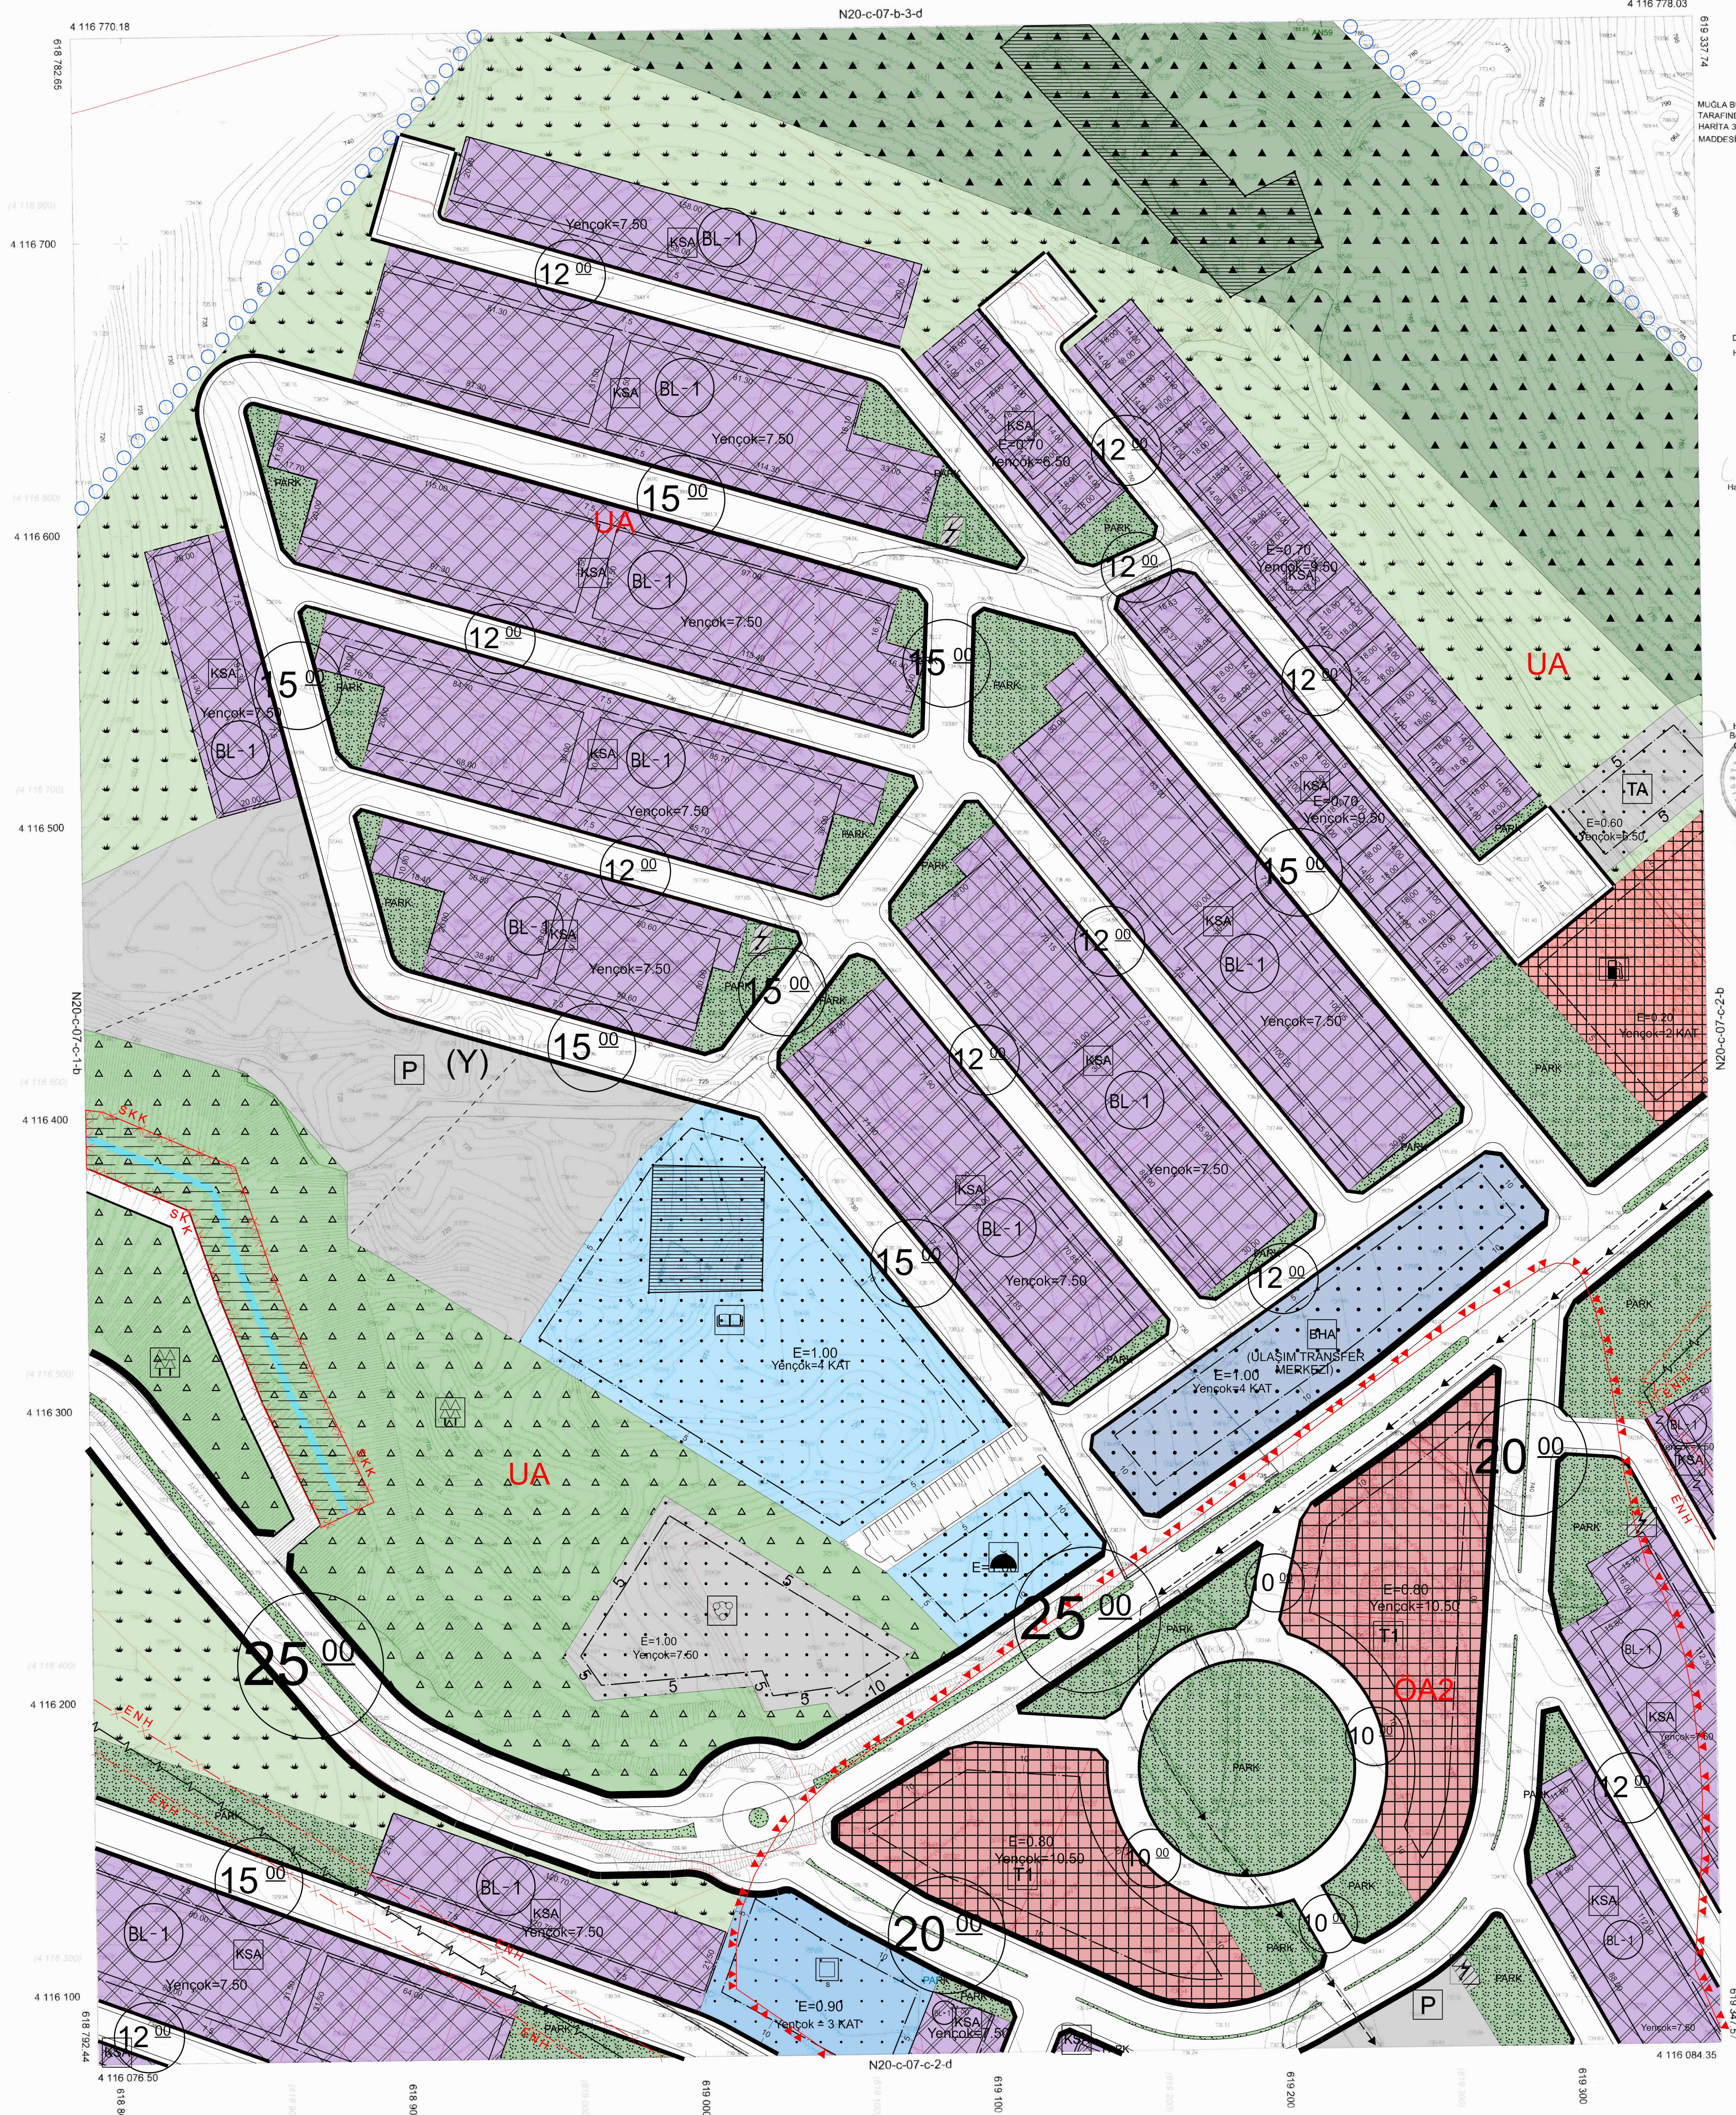

MUĞLA BÜYÜKŞEHİR BELEDİYESİ
TARAFINDAN YAPILAN 11 ADET 1/1000 ÖLÇEKLİ
HARİTA 3194 SAYILI İMAR KANUNUNUN 7/A
MADDESİNE GÖRE İNCELENDİ ONAYDI

KONTROL
TASDIK

Dilara KOCAMAZ
Harita Mühendisi

Ölçün GENÇER
Harita Şube Müdürü

2016

ONAY
14/10/2016

Hüseyin DARSIN
Bölge Müdürü



N20-C-07-C-2-B

MUĞLA - MENTEŞE-N20-C-07-C-2-A
(AKKAYA)

1/1000

ELIPSOİD
DATUM
BAŞLANGIÇ EPOKU
PROJEKSİYON
MAVİ KARELAJ EDİŞİ DATUM SİSTEMİNDEDİR.

GRS80
ITRF96
2005
UTM(27-3)