


01	02	03	04	05	06	07	08	09	10	11	12	13	14	15	16	17	18	19	20
01	02	03	04	05	06	07	08	09	10	11	12	13	14	15	16	17	18	19	20
21	22	23	24	25															

BODRUM
(MUĞLA)
N19-d-14-a-4-c
N19-d-14-a-4-b

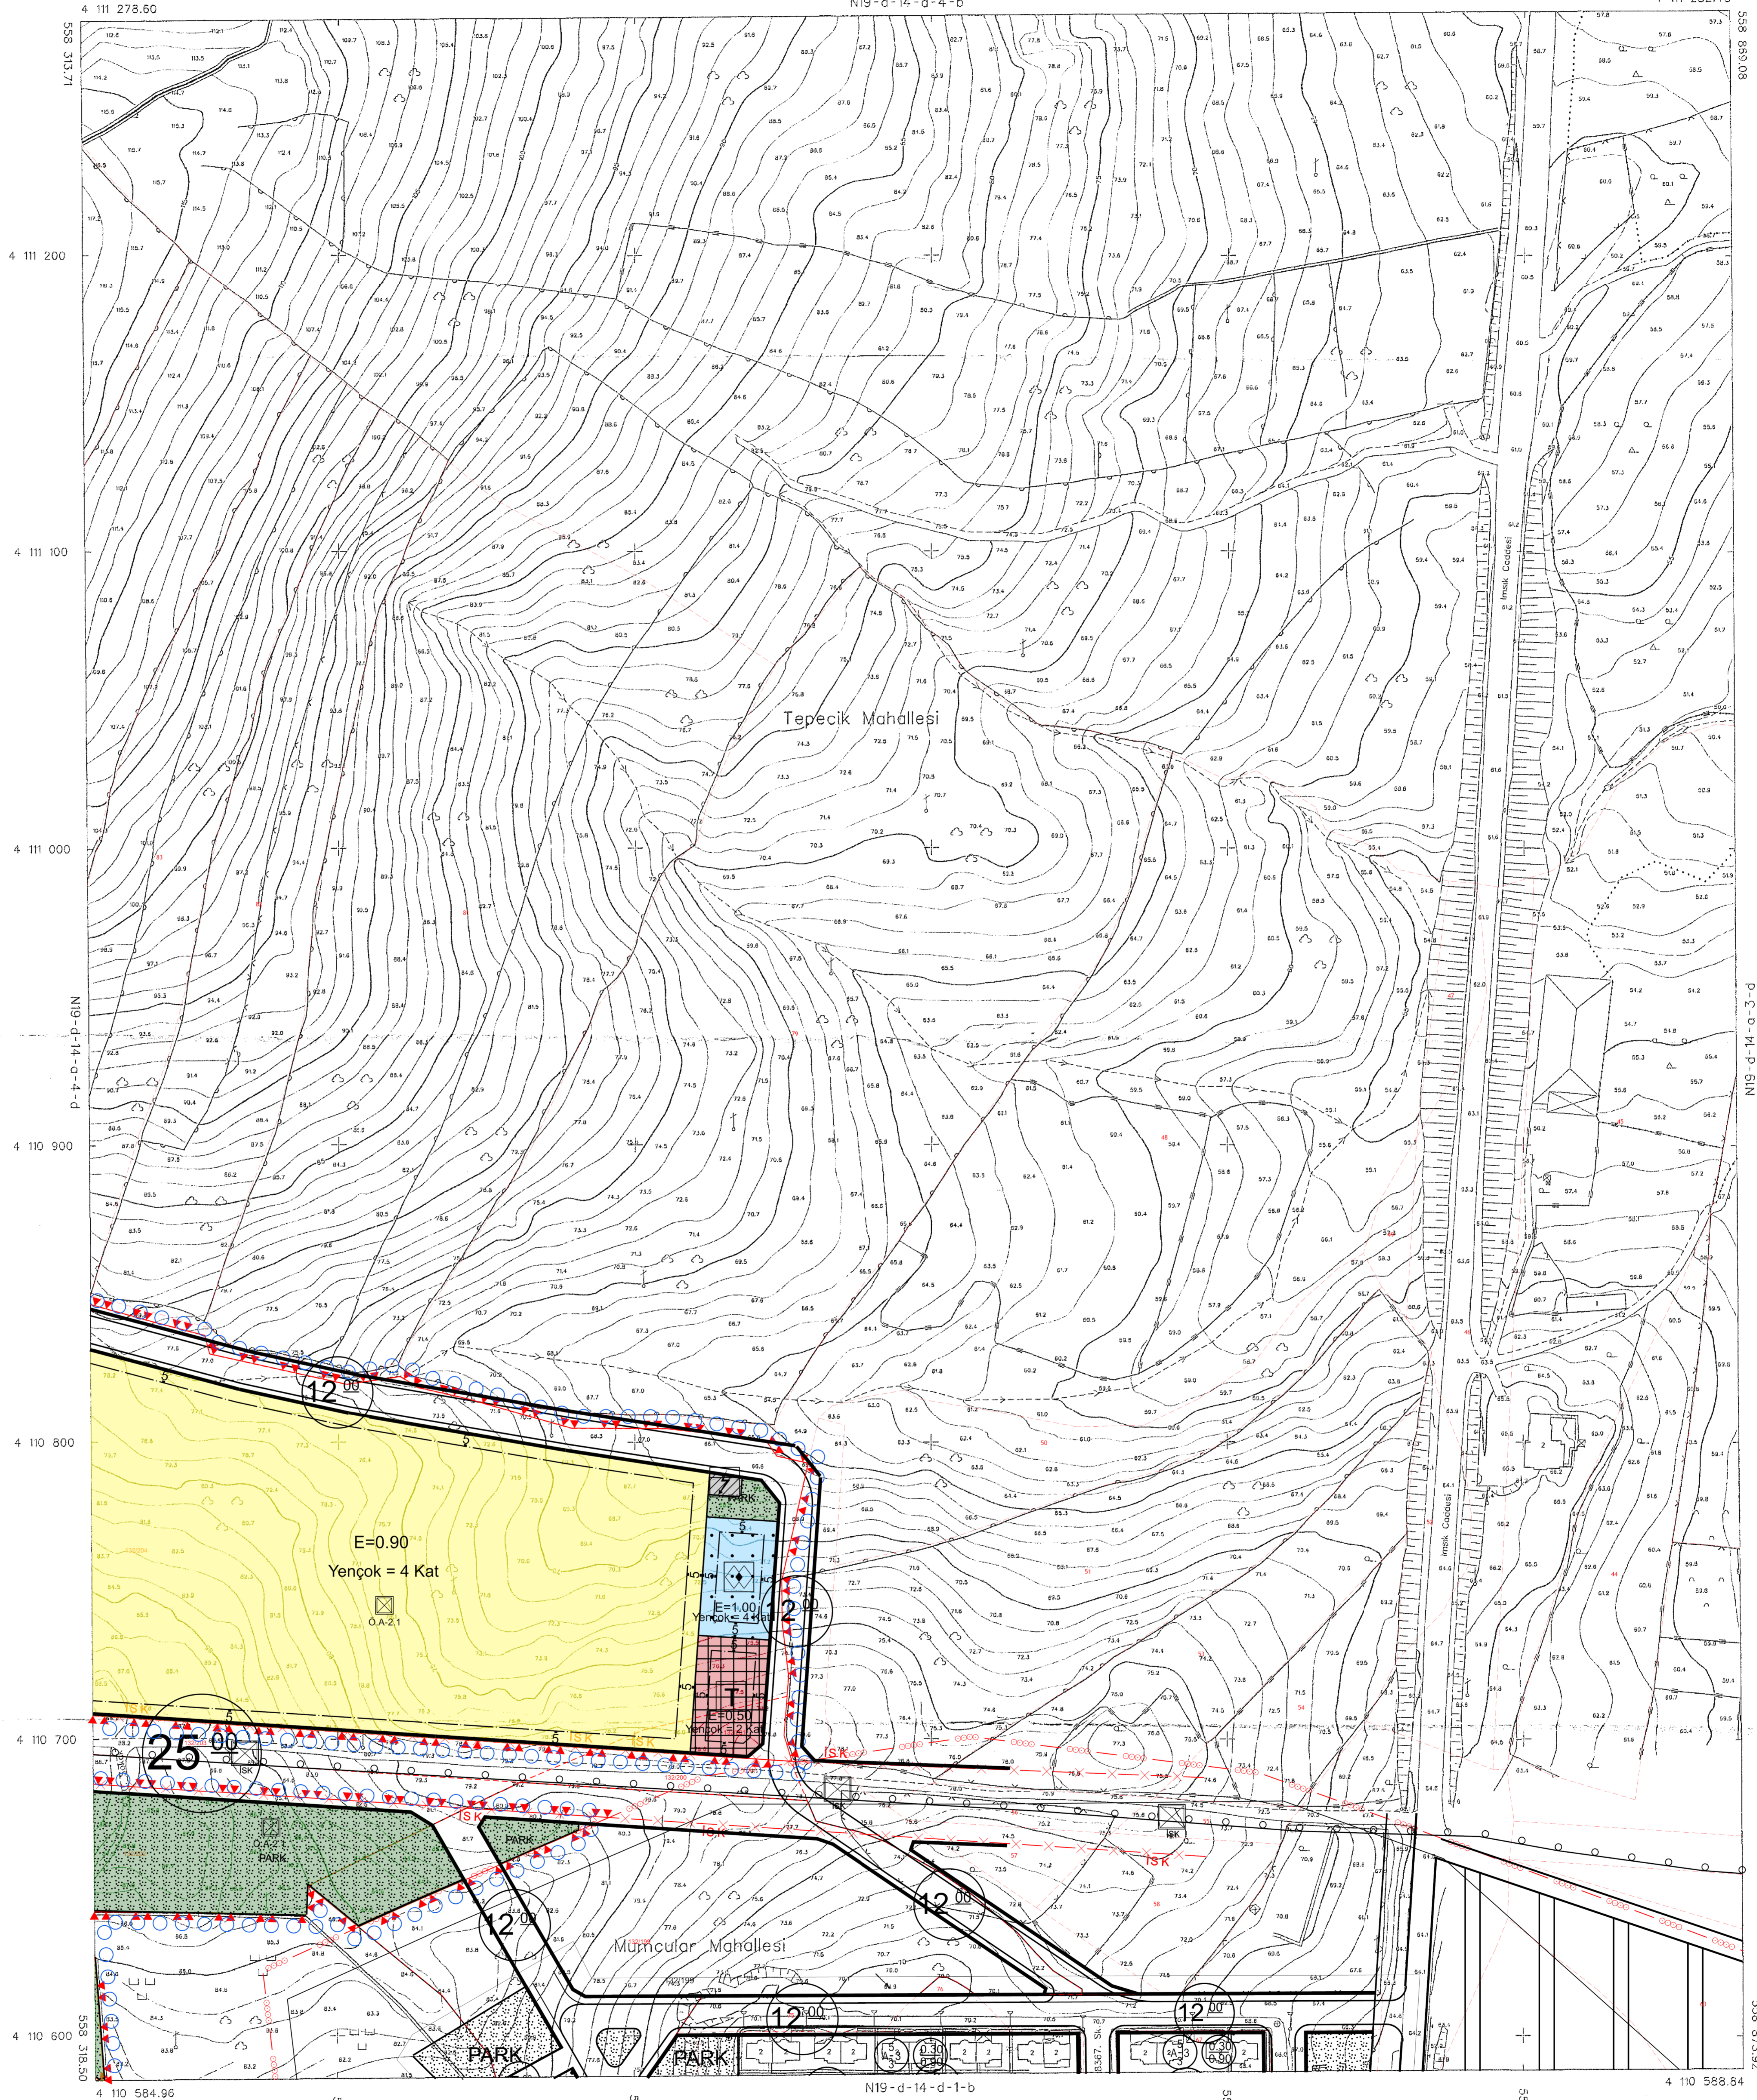

HTF 98 KODUNDA SİSTEMİNDE VE 2005.0 EPÖDÜDE
MÜHÜRLEME EKİPİ GRUBU BİLGİ TEKNOLOJİLERİ A.Ş.
SARAYBASI YAPILAN İŞİN İZLETİMİ YAPAN
GÜCELİ HARİTA İŞİ SAĞLAYAN KİŞİLERİN
7/24 MADDESİNE GÖRE İNCELEME, ONAYLAMA

KONTROL
İLBANK A.Ş. MÜHÜRLEME TARİHİ VE 53265
SAYILI TAZELARI İLE KONTROL EDİLMİŞTİR.

TASLAK
M. K. ÖZDEMİR
MÜHÜRLEME
HARİTA MÜHÜRLEME

G. ÖZDEMİR
MÜHÜRLEME
HARİTA MÜHÜRLEME

ONAY
M. K. ÖZDEMİR
MÜHÜRLEME
HARİTA MÜHÜRLEME

EKİM 2017 TARİHİNDE ÖZELDEN HAVA FOTOGRAFINDAN
ALINAN PAFTALARA İNCELEMELERİNE VE YERSEL
BİTÜLEME İŞİ DİŞİ ÇATI İNCELEMELERİ YAPILMIŞTIR.
NOT: HALİHAZIR HARİTA SİNİRİ BELEDİYE MÜDÜRLÜĞÜNE
SİNİRİ OLARAK KULLANILAMAZ.

1/1000

MÜHÜRLEME EKİPİ GRUBU BİLGİ TEKNOLOJİLERİ A.Ş.

BODRUM N19-d-14-a-4-c
(MUĞLA)