


MUĞLA İLİ KÖYGEZİ İLÇESİ, TURGUT MARALLESİ  
İLE ULA İLÇESİ KAVAKCI MAHALLESİNDE  
YENİLENEBİLİR ENERJİ KAYNAKLARINA DANIŞLI  
CRETİM TESİSİ ALANI (GAİA RES - 84 Mw) AMAÇLI  
1/1000 ÖLÇEKTE  
UYGULAMA İMAR PLANI

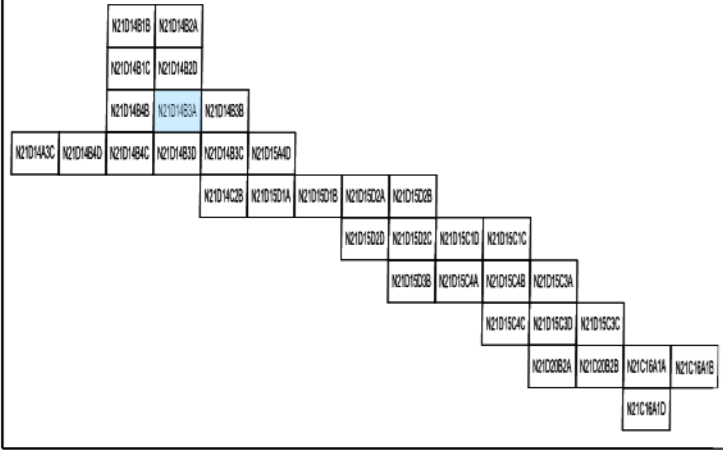

Dosya No : 486837811  
Plan No : UTP-001075799  
Öçek : 1/1000

Mühür tarafından hazırlanan Muğla İl, Köygezi ve  
Ula İlçesi Sınırları İçerisinde Katan ve 84,0 MW'ın  
Kurulu Güneşli GAİA Rüzgar Enerji Santreline  
İlişkin 1/1000 Ölçekli Uygulama İmar Planı 3194  
Sayılı İmar Kanununun 9. Maddesi uyarınca  
onaylanmıştır.

Ali Serhan EREL  
Şube Müdürü


T.C.  
ÇEVRE, ŞEHİRCİLİK VE  
İKLİM BİLGİSİZLİK BAKANLIĞI  
Mekansal Planlama Genel Müdürlüğü

Serkan GENÇ  
Daire Başkanı

01									
06									
11				D	1	2	3	4	
16					1	2	3	4	
21	22	23	24	25					

a	b
c	d
e	f
g	h

ULA  
(MUĞLA)  
N21-d-14-b-3-a  
N21-d-14-b-2-d

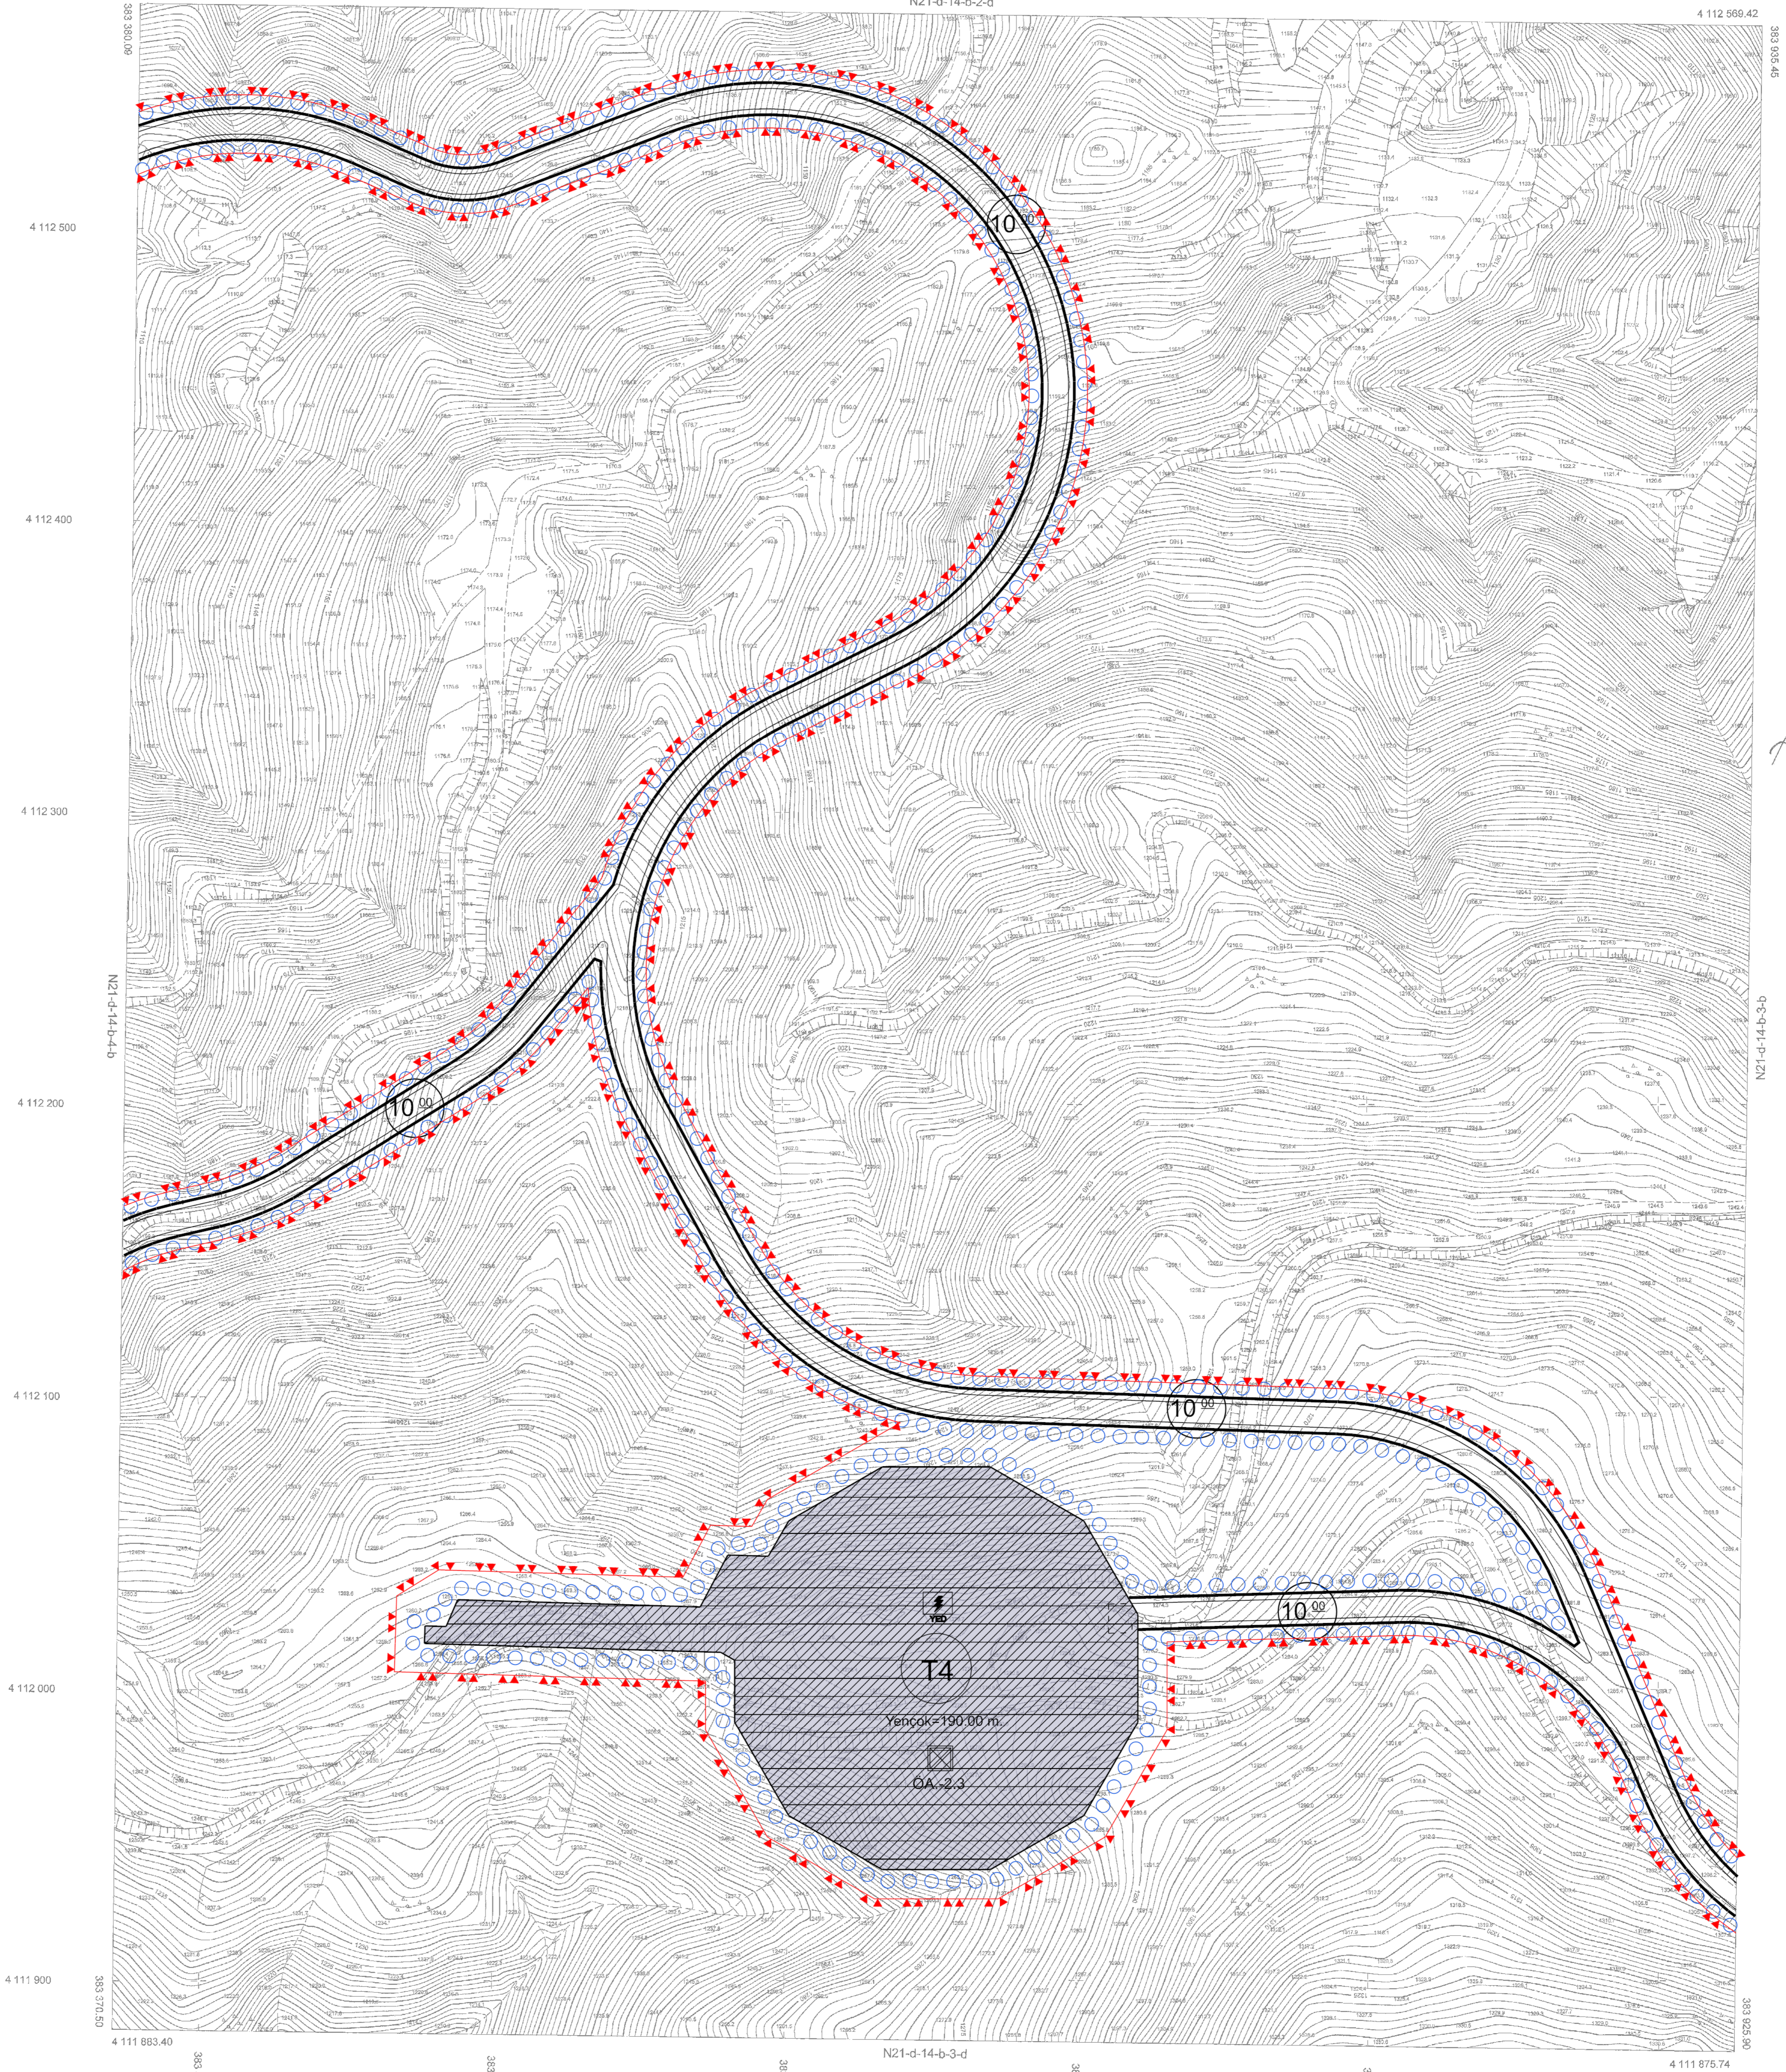

TRF 96 KOORDINAT SİSTEMİNDE VE 2025 D  
EPİGONİA FORTEK İNŞAAT MÜHÜRÜ İLİ SAH  
TUR VE T.C. LTD. STI. TARAFINDAN YAPILAN  
MUĞLA GAİA RES RİZE-RT 52 ADIYET 11000 ÖLÇEKLİ  
HALBAZAR HARİTA İZEMLEME ÇUBUKURUSUNUNLU  
KARARNAMEYİ İKONUMERİNE GÖRE OLUNMUŞTUR.



ANOL

ULA-N21-d-14-b-3-a  
(MUĞLA)

1/1000

25/12/2022 TARİHİNDE ÇIKILAN HAVA  
FOTOĞRAFINDAN ÇIKTILAN PAFTALARLA,  
KİMYETLENDİRME İSİNA DİŞ ÇATI SINIRLARINDAN YARILIM

MÖTAMMETİ FORTEK İNŞAAT MÜHÜRÜ İLİ SAH  
TUR VE T.C. LTD. STI. TARAFINDAN YAPILAN  
MUĞLA GAİA RES RİZE-RT 52 ADIYET 11000 ÖLÇEKLİ  
HALBAZAR HARİTA İZEMLEME ÇUBUKURUSUNUNLU  
KARARNAMEYİ İKONUMERİNE GÖRE OLUNMUŞTUR.

Canan