


MUĞLA İLİ KÖYGEZİZ İLÇESİ, YENİGÜZ MİHALLERİ
İLE ULA İLÇESİ, KAVAKLI MAHALLESİNDE
YENİLENER ENERJİ KAYNAKLARINA DAYALI
ÜRETİM TESİSİ ALANI (GAIA RES - 84 MW) AMAÇLI
1:5000 ÖLÇEKLİ
UYGULAMA İMAR PLANI

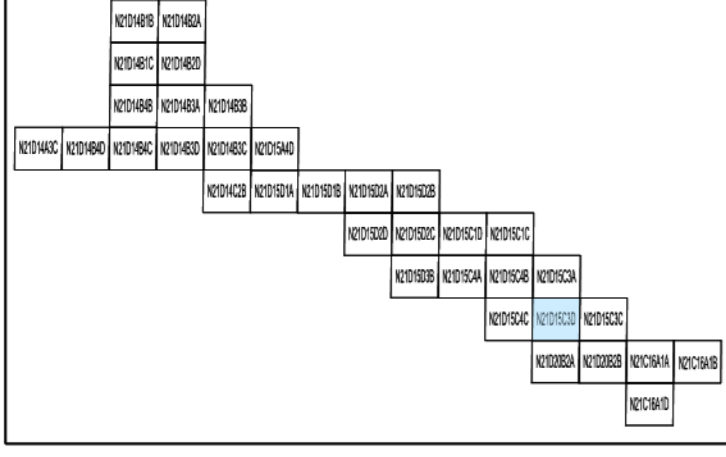

Doğru No : 480837811
Plan No : UTP-001075799
Ölçek : 1/1000



Mühür tarafından hazırlanan Muğla İl, Köygezi ve
Ula İlçeleri Sınırları İçerisinde Katma ve 84.0 MW'ın
Kurulu Güneş Sahipli GAIA Rüzgar Enerji Santrali
İçliğin 1/1000 Ölçekli Uygulama İmar Planı 3194
Sayılı İmar Kanununun 9. Maddesi uyarınca
onaylanmıştır.

Ali Serhan EREL
Şube Müdürü

T.C.
ÇEVRE, ŞEHİRCİLİK VE
İKLİM DEĞİŞİKLİĞİ BAKANLIĞI
Mekansal Planlama Genel Müdürlüğü a.

Serkan GENÇ
Daire Başkanı

21

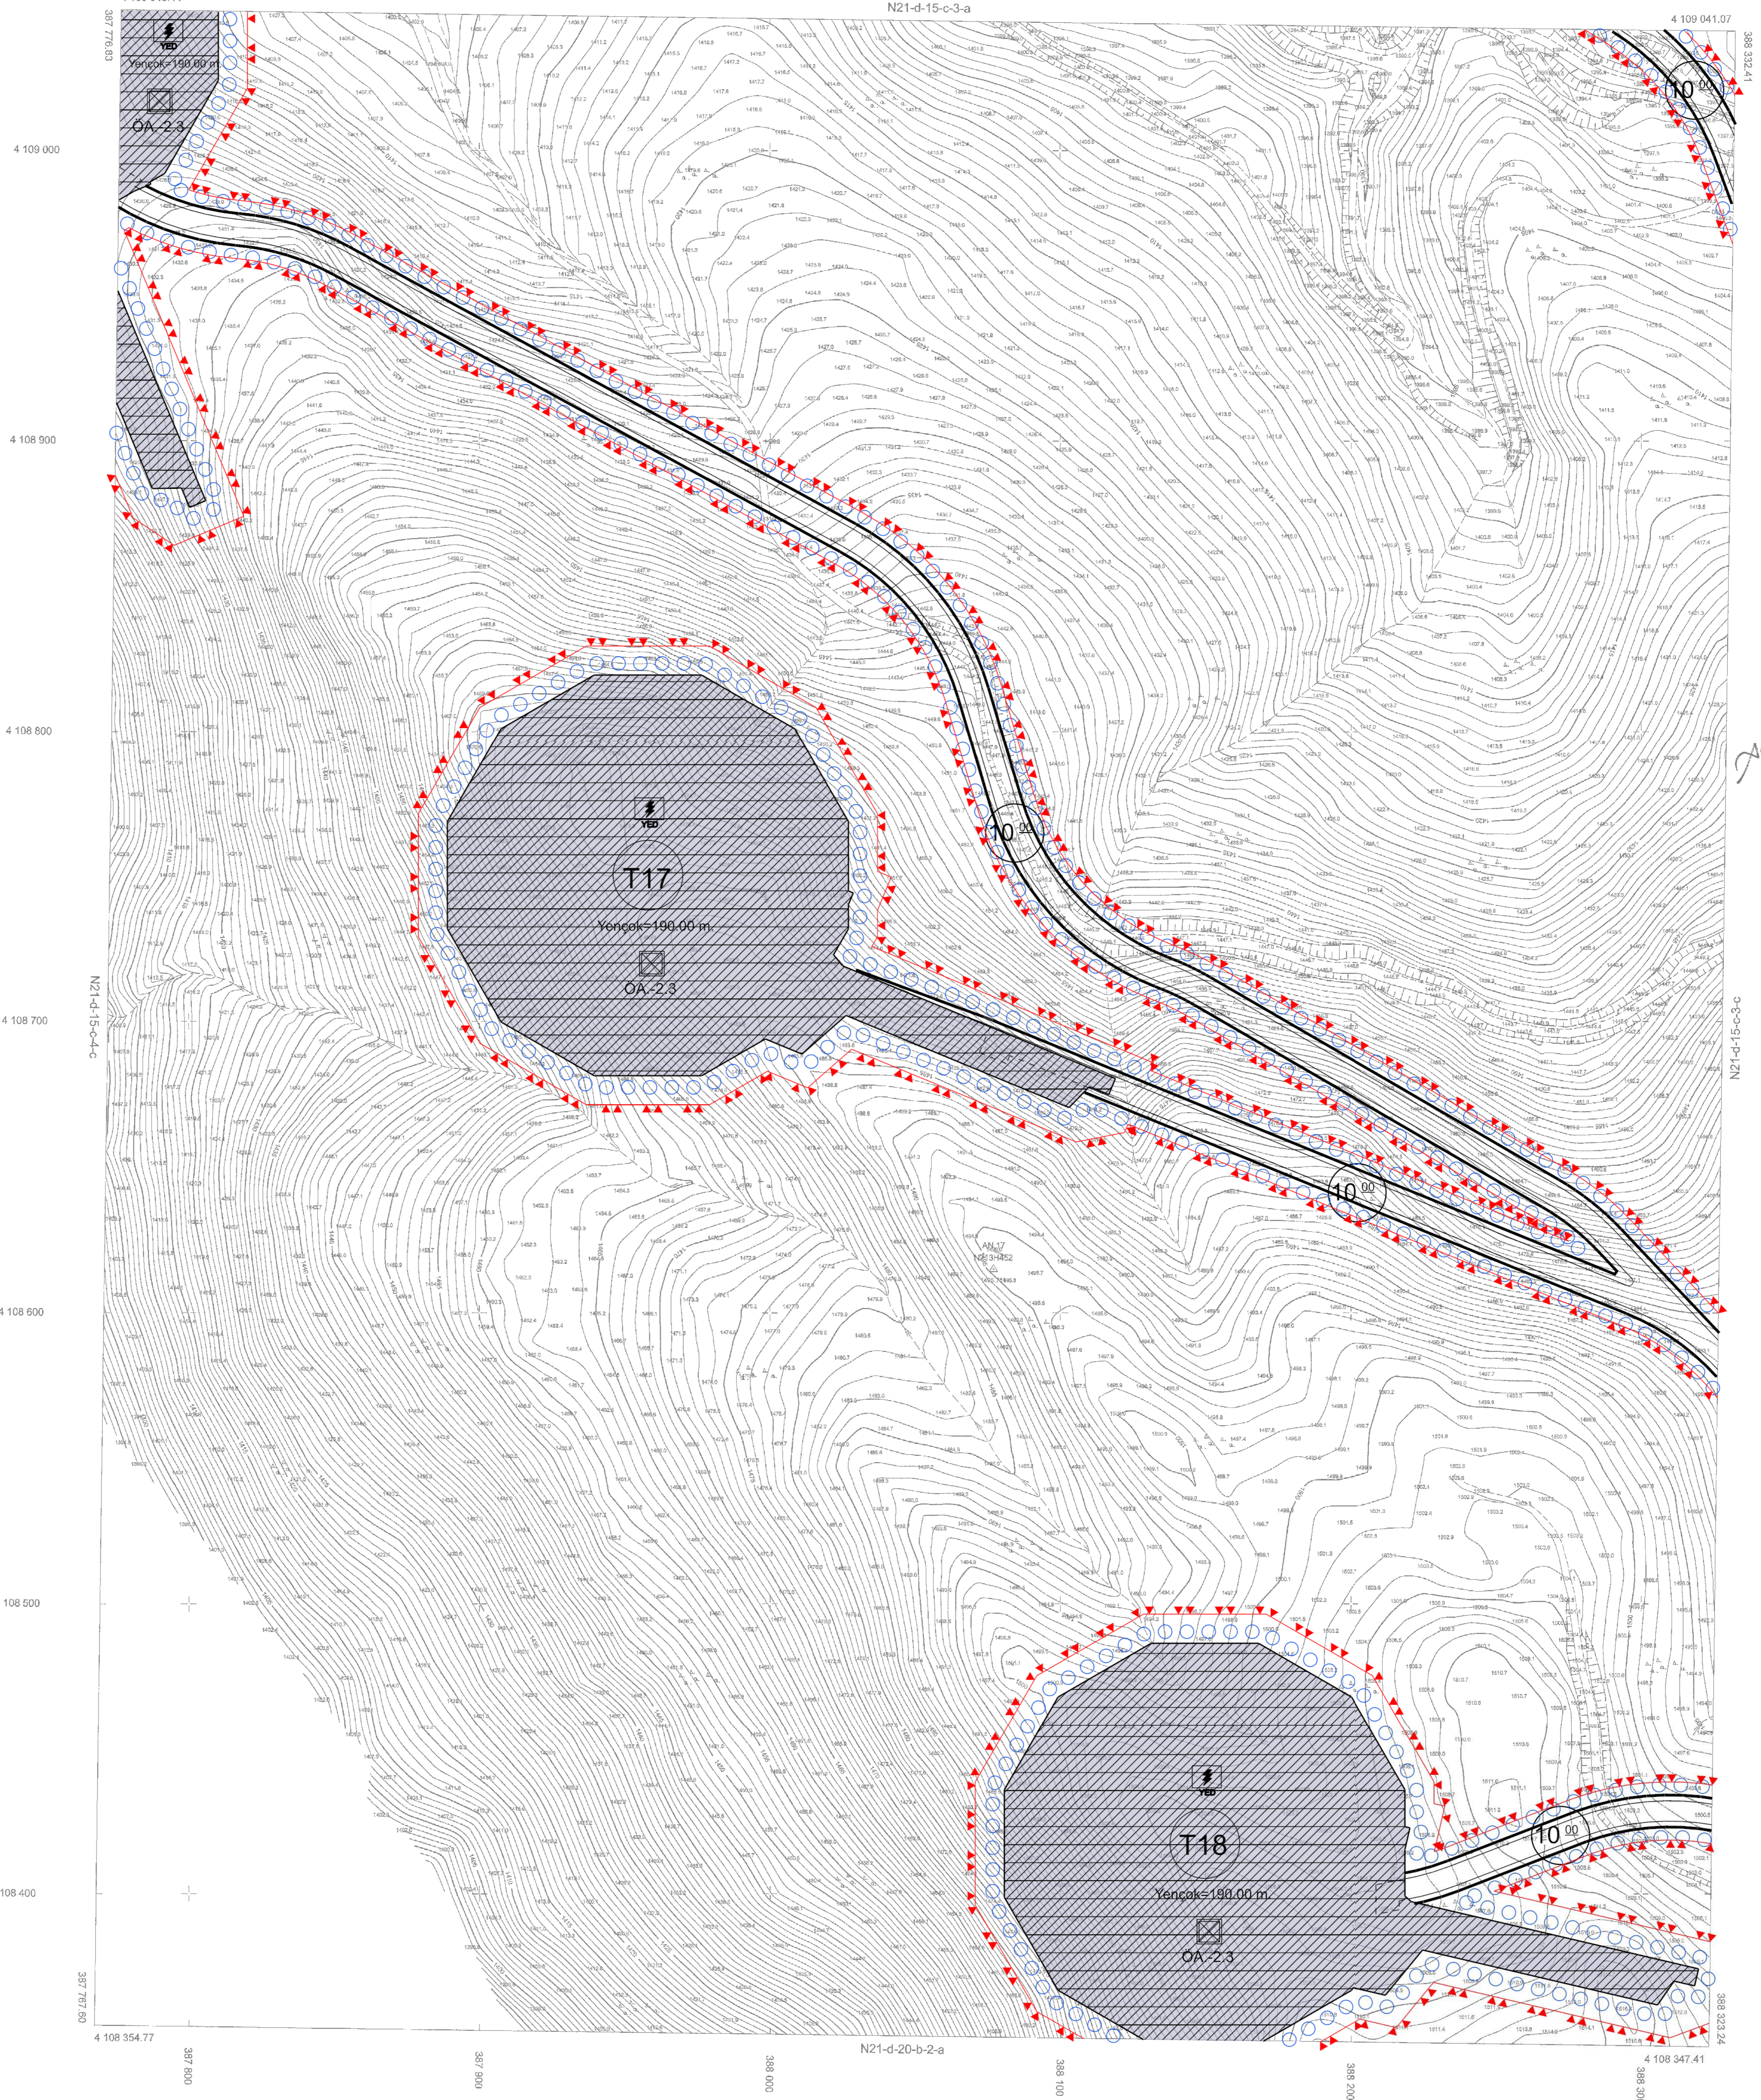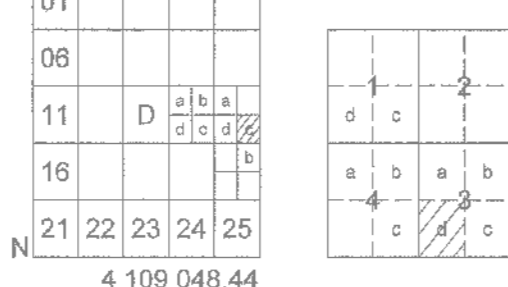

ULA
(MUĞLA)
N21-d-15-c-3-d
N21-d-15-c-3-a

1/1000

29/12/2022 TARİHİNDE ÇIKILAN HAVA
FOTOĞRAFILARINDAN ÜRETİLEN PAFTALARDA,
KIYMETLİ ENERJİ BİNA DİĞ. ÇATI SINIRLARINDAN YAPILMI

MÜHÜRLEME: FORTEK İNŞAAT MÜHÜRLEME SAN. TÜR. VE
17/09/2023

17/09/2023
FORTEK İNŞAAT MÜHÜRLEME SAN. TÜR. VE
T.C. LTD. ŞTİ. TARAFINDAN YAPILAN
MUĞLA İLİ KÖYGEZİZ İLÇESİ, YENİGÜZ MİHALLERİ
İLE ULA İLÇESİ, KAVAKLI MAHALLESİNDE
YENİLENER ENERJİ KAYNAKLARINA DAYALI
ÜRETİM TESİSİ ALANI (GAIA RES - 84 MW) AMAÇLI
1:5000 ÖLÇEKLİ
UYGULAMA İMAR PLANI 3194
Sayılı İmar Kanununun 9. Maddesi uyarınca
onaylanmıştır.



ULA-N21-d-15-c-3-d
(MUĞLA)