


MUĞLA İLİ KÖYGEZİ İLÇESİ, TÜRKÜT MARALLESİ
İLE ULA İLÇESİ KAVACALI MARALLESİNİN
YENİLENEBİLİR ENERJİ KAYNAKLARINA DANIŞI
YENİLEME ALANI (GAİA RES - 84 Mw) AMAÇLI
1:1000 ÖLÇEKLİ
UYGULAMA İMAR PLANI

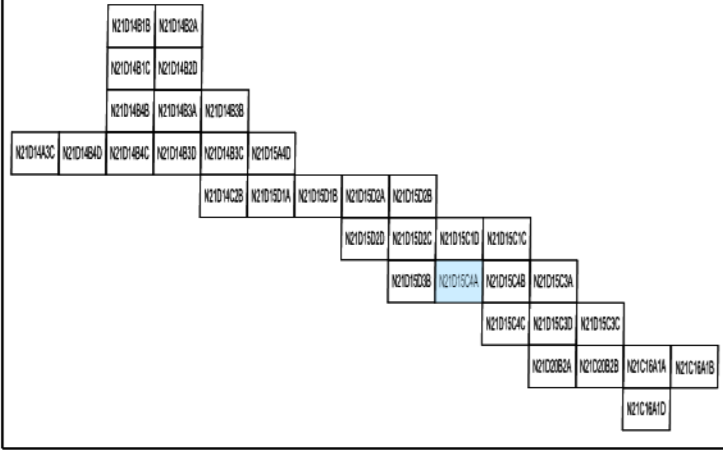


Dosya No : 498837811
Plan No : UTP-001075799
Ölçek : 1/1000

Mühür tarafından hazırlanan Muğla İl, Köygezi ve Ula İlçe sınırları içerisinde Katan ve 84,0 MW'ın Kurulu Güce Sahip GAİA Rüzgar Enerji Santraline ilişkin 1/1000 ölçekli Uygulama İmar Planı 3194 Sayılı İmar Kanununun 9. Maddesi uyarınca onaylanmıştır.


Ali Serhan EREL
Şube Müdürü

T.C.
ÇEVRE, ŞEHİRCİLİK VE
İKLİM BİLGİSİZLİĞİ BAKANLIĞI
Mekânsal Planlama Genel Müdürlüğü a.


Serkan GENÇ
Daire Başkanı

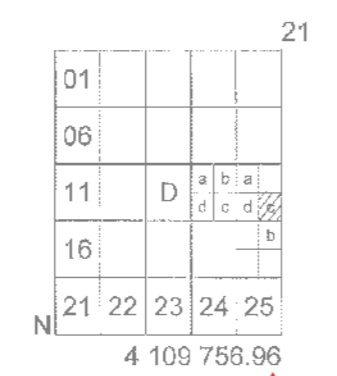

ULA
(MUĞLA)
N21-d-15-c-4-a
N21-d-15-c-1-d

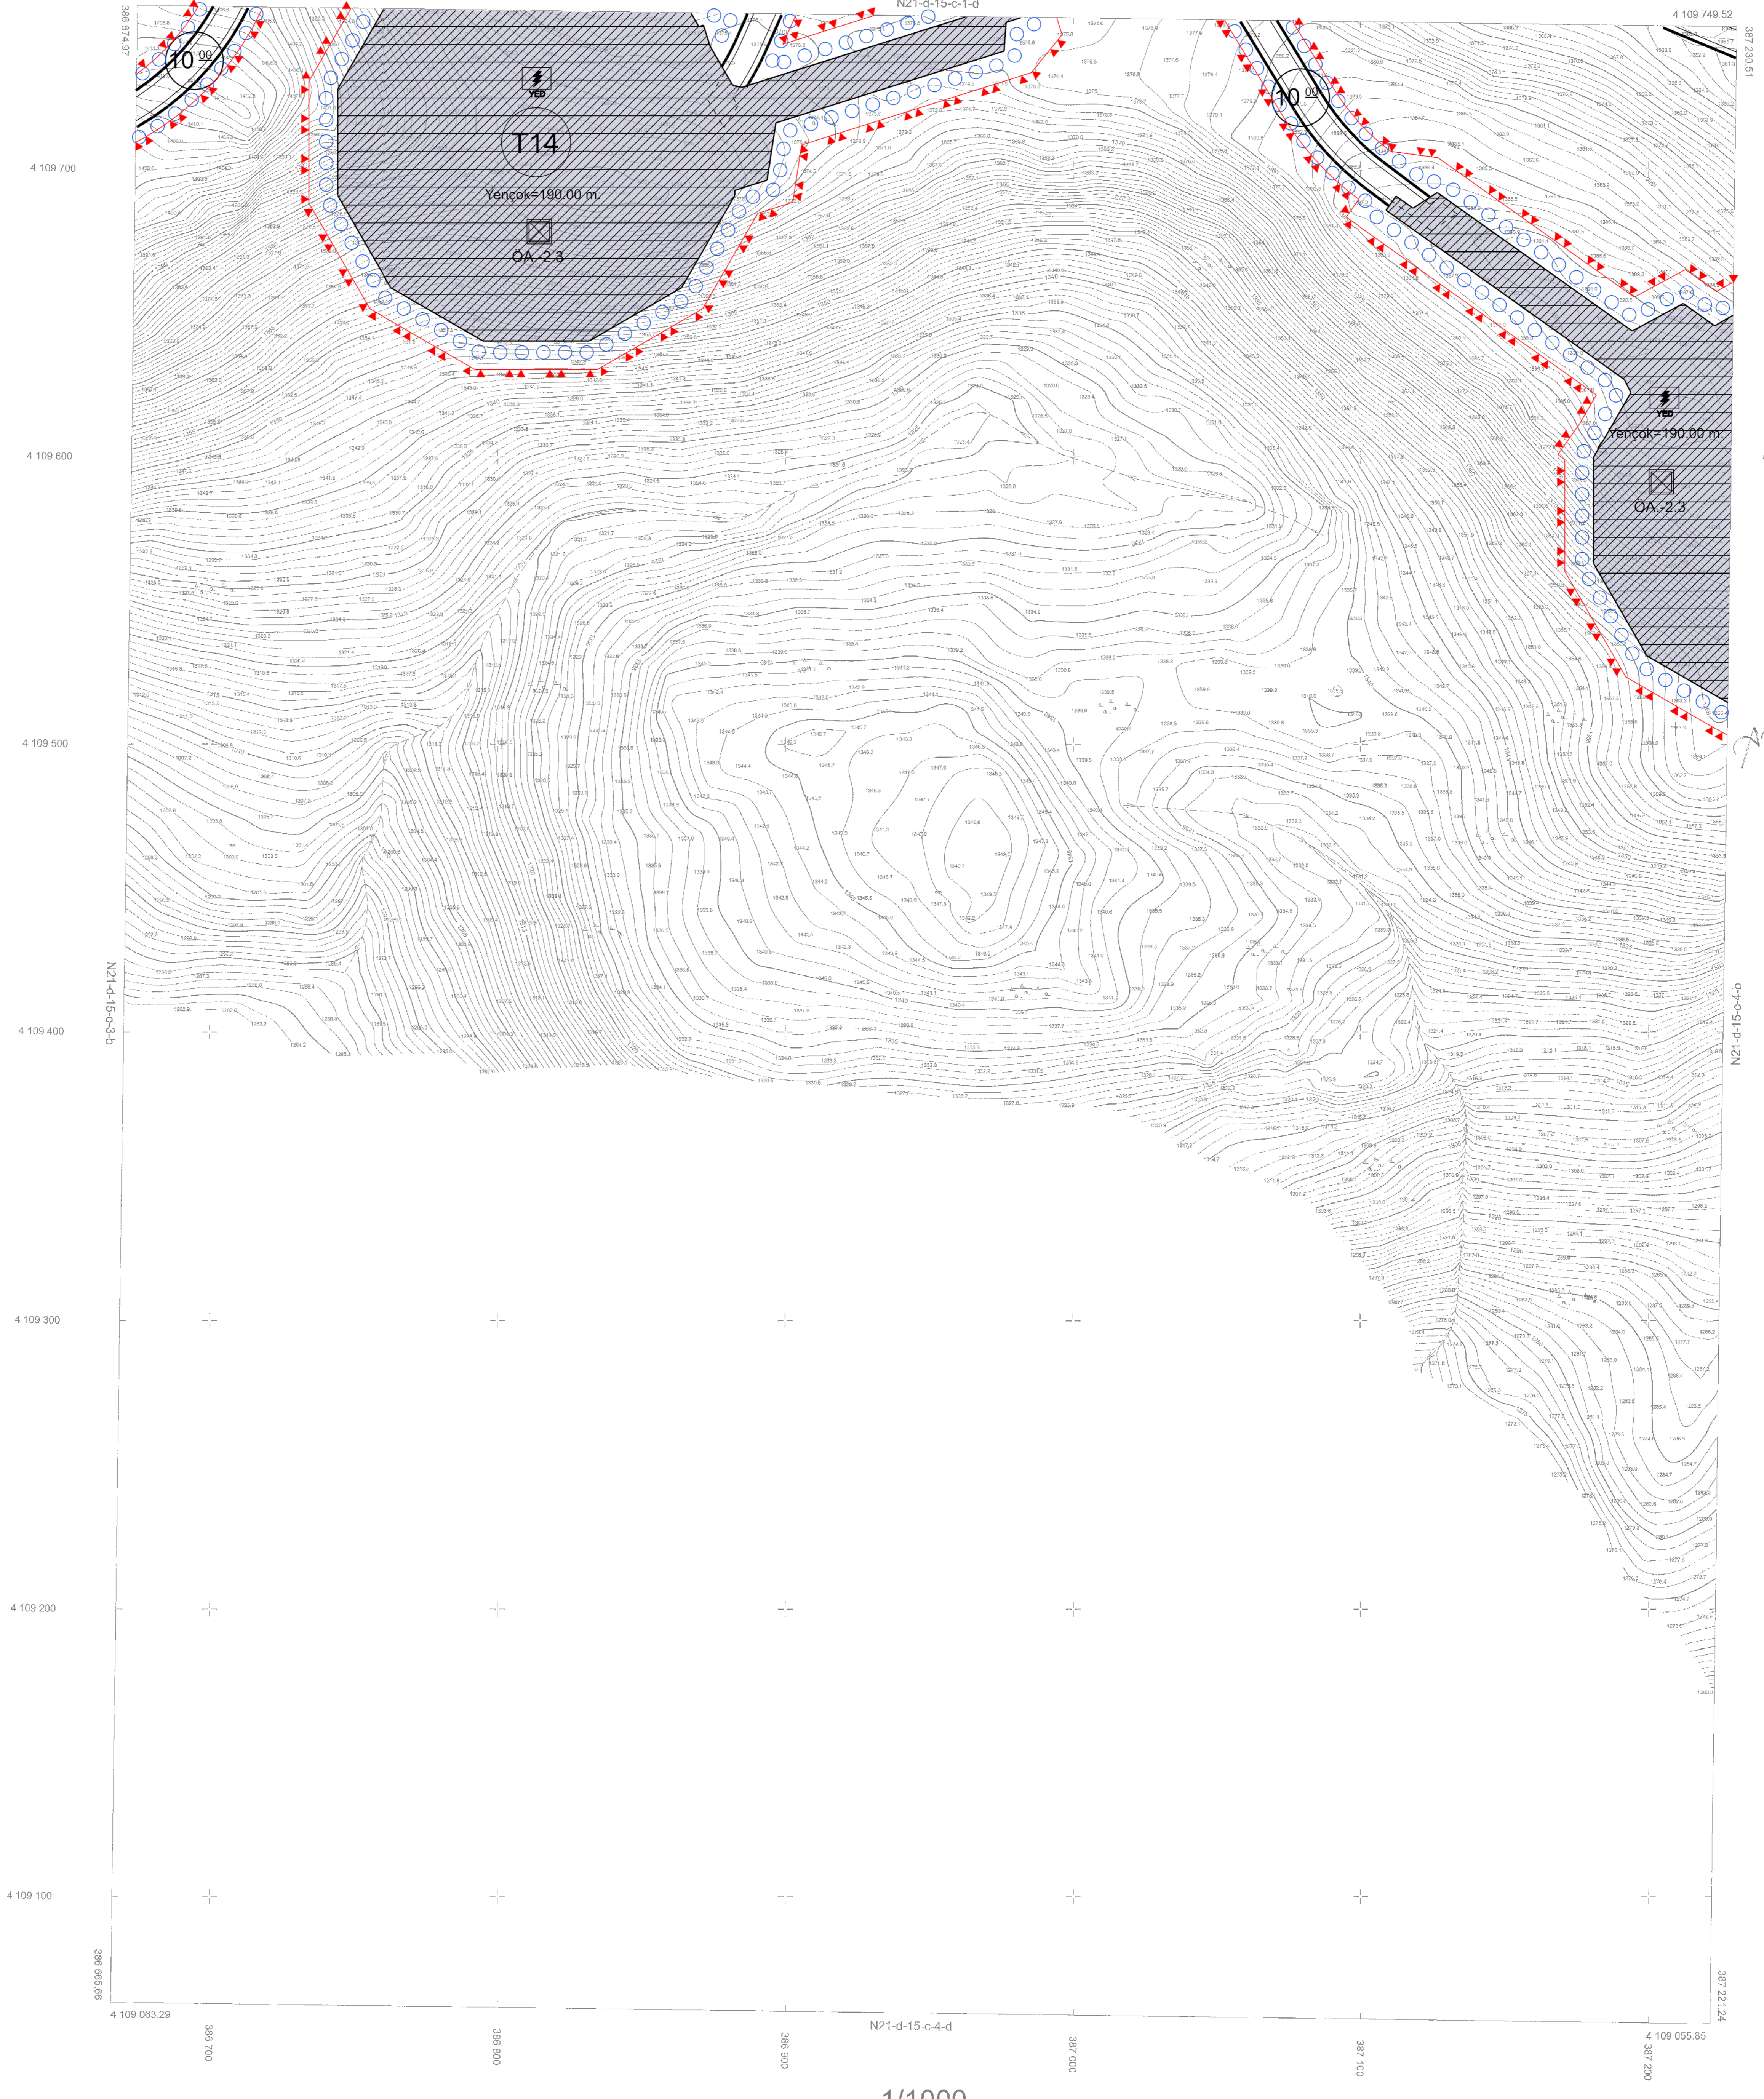

ETİP 68 KOORDİNAT SİSTEMİNDE VE 2025.0
EPOKUNA FORTEK İNHAAT MÜHÜRLEME GÜN
TÜR VE TİC. LTD. ŞTİ. TARAFINDAN YAPILAN
MÜHÜRLEME İŞİNE İZİN VERİLEN 1:1000 ÖLÇEKLİ
KAVACALI RÜZGAR ENERJİ SANTRALİ İMAR PLANI
KARAR VERİLMİŞ VE İMAR PLANI İZİN VERİLMİŞTİR.

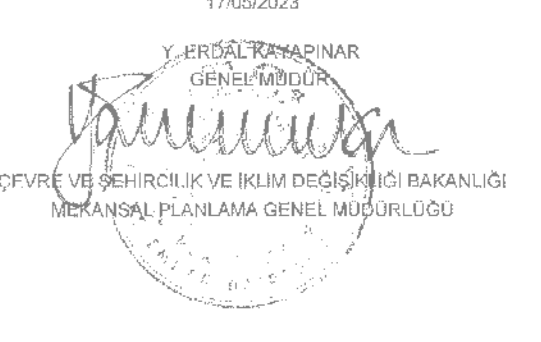

ULA-N21-d-15-c-4-a
(MUĞLA)

20/12/2022 TARİHİNDE ÇEKİLEN HAVA
FOTOĞRAFINDAN ÖRÜLTÜLEN PAFTALARDA,
KIYMETLENDİRME İŞİNE DİĞER SINIRLARINDAN YAPILAN

MÜHÜRLEME FORTEK İNHAAT MÜHÜRLEME GÜN TÜR VE TİC. LTD. ŞTİ.
11/05/2023

Handwritten signature or mark.

1/1000