Alper BİÇER
(A GRUBU ŞEHİR PLANCISI)
Diploma No: 207
Oda Sicil No:1685

Gizem MUSLU KARAKAŞ
Şehir Plancısı
Diploma No: 1761

Banu TOK
Mimar
Diploma No: 010274

Gülşah KESLER AKTAŞ
Restorasyon Uzmanı
Diploma No: 20181084209

Gencay GENÇ BARUT
Harita Mühendisi
Diploma No: 113396

Sibel SELÇUK
Arkeolog
Diploma No: 6037

Zehra ÖZGELDİ
Peyzaj Mimarı
Diploma No: 15280

Çiçek KARAKAPLAN
Sosyolog
Diploma No: 1809040874

BODRUM (MUĞLA)

MÜSKEBİ-YAHŞİ-GÜRECE-YAKA MAHALLELERİ

1/1000 ÖLÇEKLİ KORUMA AMAÇLI UYGULAMA İMAR PLANI VE REVİZYONU

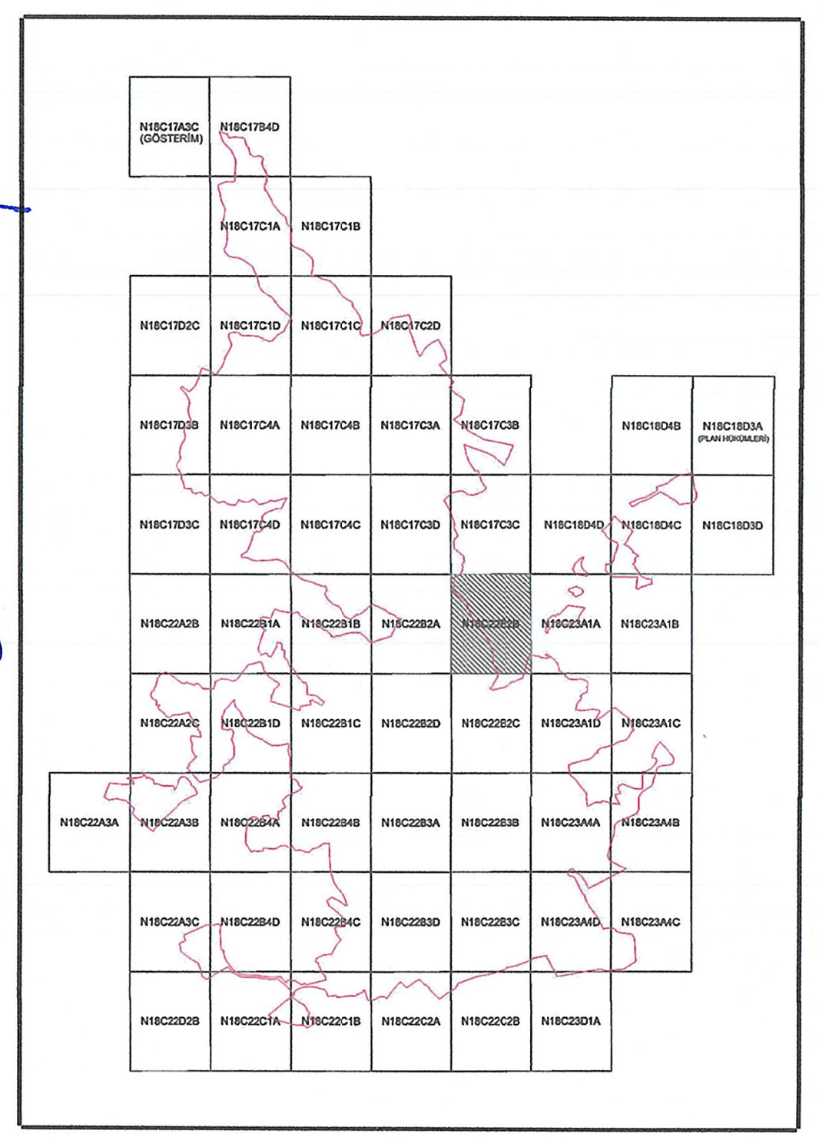
N18C17A3C (GÖSTERİM)
N18C17B4D
N18C17C1A
N18C17C1B
N18C17D2C
N18C17C1D
N18C17C1C
N18C17C2D
N18C17D3B
N18C17C4A
N18C17C4B
N18C17C3A
N18C17C3B
N18C18D4B
N18C18D3A (PLAN HÜKÜMLERİ)
N18C17D3C
N18C17C4D
N18C17C4C
N18C17C3D
N18C17C3C
N18C18D4D
N18C18D4C
N18C18D3D
N18C22A2B
N18C22B1A
N18C22B1B
N18C22B2A
N18C22B2B
N18C23A1A
N18C23A1B
N18C22A2C
N18C22B1D
N18C22B1C
N18C22B2D
N18C22B2C
N18C23A1D
N18C23A1C
N18C22A3A
N18C22A3B
N18C22B4A
N18C22B4B
N18C22B3A
N18C22B3B
N18C23A4A
N18C23A4B
N18C22A3C
N18C22B4D
N18C22B4C
N18C22B3D
N18C22B3C
N18C23A4D
N18C23A4C
N18C22D2B
N18C22C1A
N18C22C1B
N18C22C2A
N18C22C2B
N18C23D1A

MUĞLA İLİ, BODRUM İLÇESİ, MÜSKEBİ, YAHŞİ, GÜRECE, YAKA MAHALLELERİ 1/1000 ÖLÇEKLİ KORUMA AMAÇLI UYGULAMA İMAR PLANI VE REVİZYONU

Plan İşlem No: KUİP-481083170
Kurum Arşiv No: 2025/20
Ölçek: 1/1000

Muğla ili, Bodrum ilçesi, Müskebi (Ortakent), Yahşi, Gürece, Yaka Mahallelerine ait -58- paftalık 1/1000 ölçekli Koruma Amaçlı Uygulama İmar Planı ve Revizyonu incelendi. Bakanlık Makamının 18.02.2025 tarih ve 11808584 sayılı Olur'u ile 1 sayılı Cumhurbaşkanlığı Teşkilatı Hakkında Cumhurbaşkanlığı Kararnamesinin 109. maddesi uyarınca tadilen onandı.

ÇEVRE, ŞEHİRCİLİK VE İKLİM DEĞİŞİKLİĞİ BAKANLIĞI
Tabiat Varlıklarını Koruma Genel Müdürlüğü

Burhan ÖZDEMİR
3. Bölge Planlama Şube Müdürü V.

Şule DURGUT ÖZTÜRK
Daire Başkanı

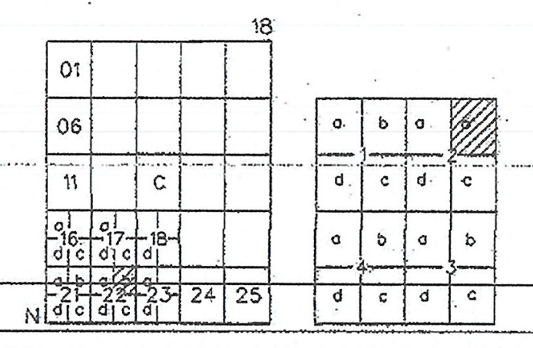
18
01
06
11
c
a
b
c
d
a
b
24
25

ORTAKENT
(MUĞLA)

N18-c-22-b-2-b

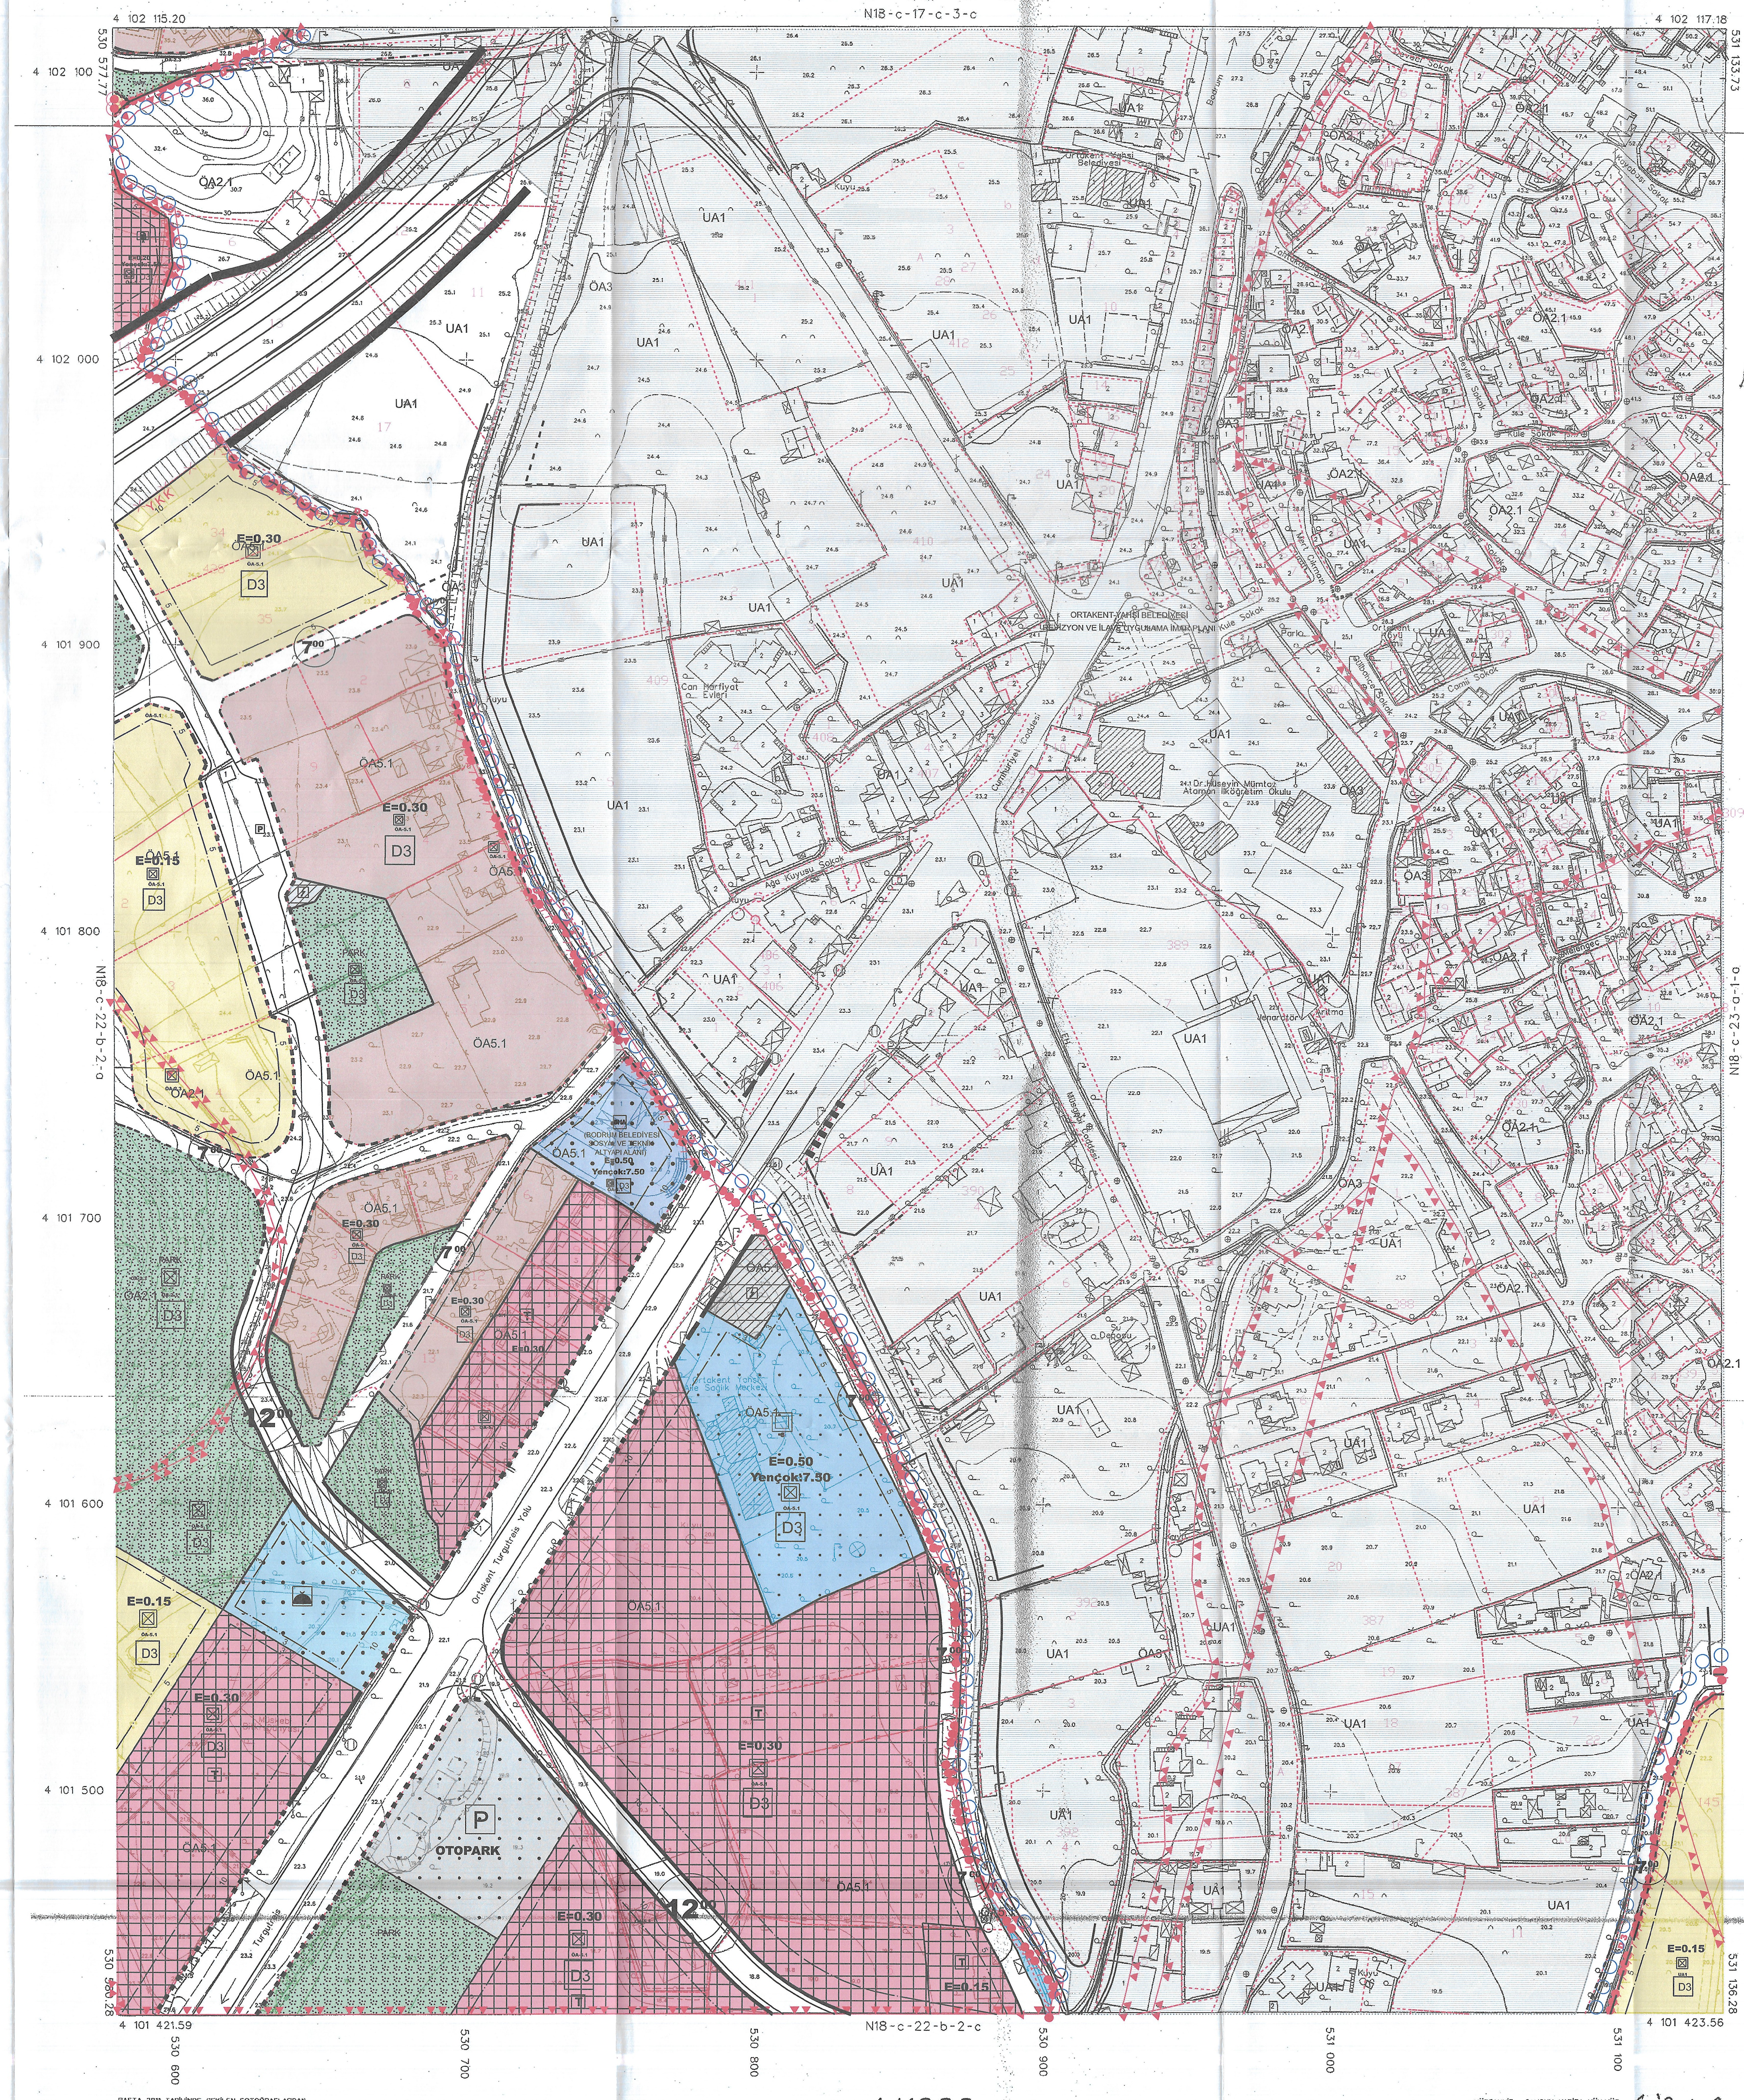
N18-c-17-c-3-c
4 102 115.20
4 102 117.18
530 577.77
531 133.73
4 102 100
4 102 000
4 101 900
4 101 800
4 101 700
4 101 600
4 101 500
N18-c-22-b-2-a
N18-c-23-a-1-c
4 101 421.59
4 101 423.56
530 580.28
531 136.28
530 600
530 700
530 800
530 900
531 000
531 100
N18-c-22-b-2-c
UA1
ÖA2.1
ÖA3
ÖA5.1
ÖA5
E=0.30
E=0.15
E=0.50
Yençok:7.50
D3
T
P
OTOPARK
BODRUM BELEDİYESİ
Ortakent Turgutreis Yolu
Turgutreis
Bodrum
ORTAKENT-YAHŞİ BELEDİYESİ
Can Hertiyet Evleri
Şht.Dr.Hüseyin Mümtaz Ataman İlköğretim Okulu
Kuyu
7.00
12.00

ITRF 96 KOORDİNAT SİSTEMİNDE VE 2005.0 EPOĞUNDA SAMSUN HARİTA MÜH.MÜŞ.TAAH LTD.ŞTİ. ve ÖZERLER MÜH.İNŞ.SAN. ve TURZ.TİC.A.Ş.ORTAK GİRİŞİMİ TARAFINDAN YAPILAN [12 ADET HALİHAZIR HARİTA ONANMIŞTIR.

08/06/2012

Şehircilik Dairesi Başkanlığı

İLLER BANKASI ANONİM ŞİRKETİ
A.SERDAR TİRYAKİ
ŞEHİRCİLİK DAİRESİ BAŞKANI

PAFTA 2011 TARİHİNDE ÇEKİLEN FOTOĞRAFLARDAN FOTOĞRAMETRİK YÖNTEMLE ÜRETİLMİŞ OLUP,BİNALAR ÇATI SINIRLARINDAN ÇİZİLMİŞTİR.ÇATI PAYI DÜŞÜLMÜŞ ÇİZİMLER SAYISAL DATASINDA MEVCUTTUR.

1/1000

MÜTEAHHİT : SAMSUN HARİTA MÜH.MÜŞ. TAAH.LTD.ŞTİ. ve ÖZERLER MÜH.İNŞ. SAN. ve TURZ.TİC.A.Ş.ORTAK GİRİŞİMİ

ORTAKENT
(MUĞLA)
N18-c-22-b-2-b