



MUĞLA İLİ, MİLAS İLÇESİ, KAYADERESİ MAHALLESİ,
101 ADA 496 PARSEL
YENİLENEBİLİR ENERJİ KAYNAKLARINA DAYALI ÜRETİM
TESİSİ ALANI
(GÜNEŞ ENERJİ SANTRALİ-3,4056
MWm/0,594MWm+1,4058 MWm+1,4058 MWm)
1/1000 ÖLÇEKLİ UYGULAMA İMAR PLANI

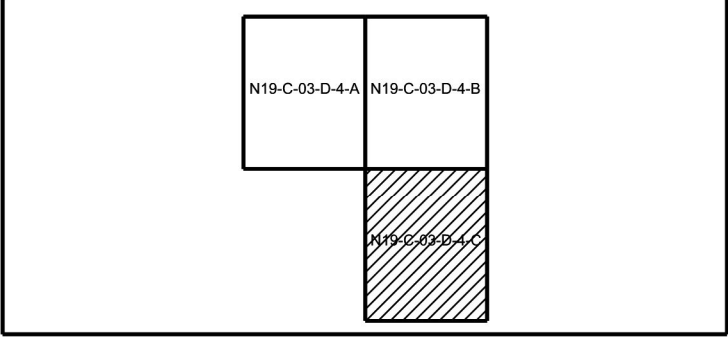

Dosya No : 481137843
Plan No : UIP-481086884
Ölçek : 1/1000

Müellifi tarafından hazırlanan Muğla ili, Milas İlçesi,
Kayaderesi Mahallesi, 101 ada 496 Parselde 3 adet
Güneş Enerji Santrali (3,4056
MWm/0,594MWm+1,4058 MWm+1,4058 MWm)
ilişkin 1/1000 Ölçekli Uygulama İmar Planı 3194
sayılı İmar Kanunu'nun Ek 11. Maddesinin (h) bendi
kapsamında onaylanmıştır.


T.C.
ÇEVRE, ŞEHİRCİLİK VE
İKLİM DEĞİŞİKLİĞİ BAKANLIĞI
Mekânsal Planlama Genel Müdürlüğü a.

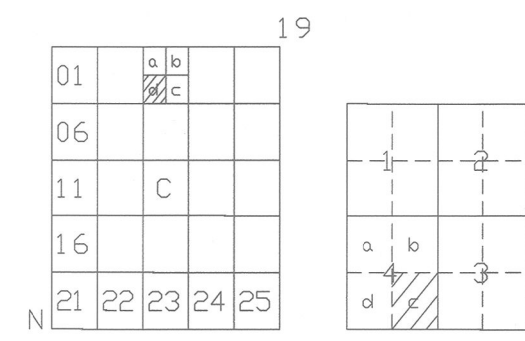

MUĞLA -MİLAS-KAYADERESİ

(AYDIN)

N19-c-03-d-4-c

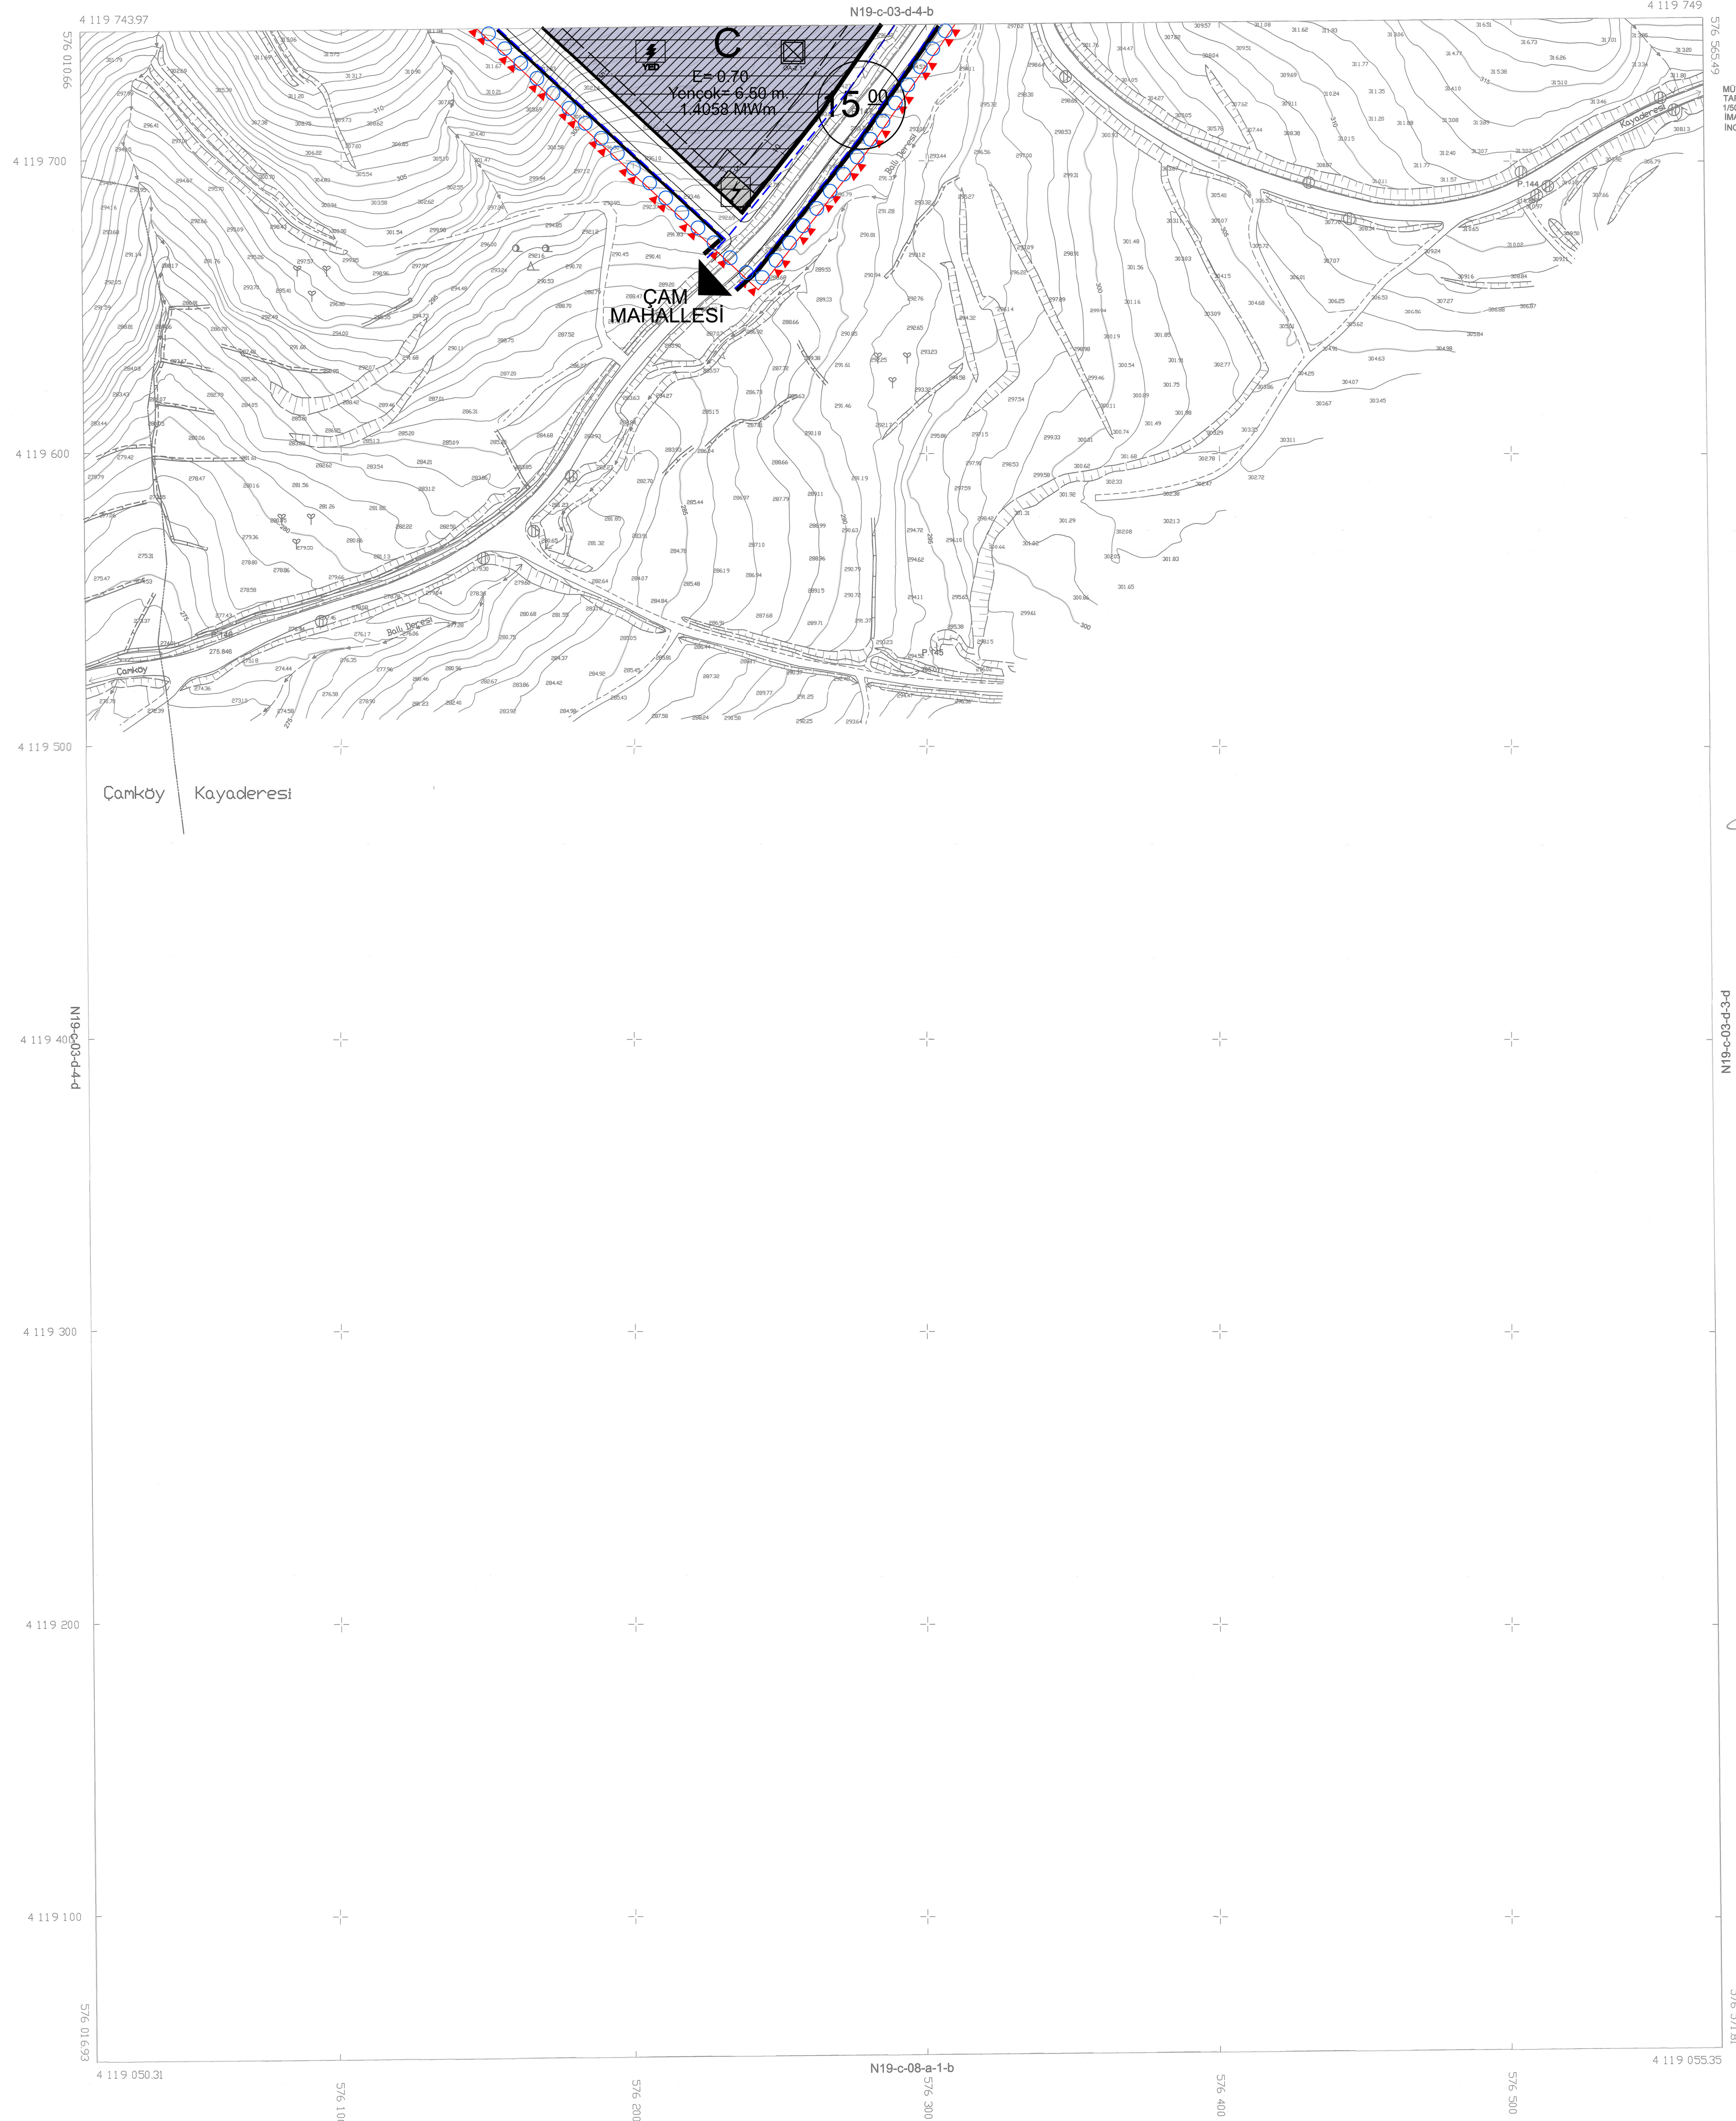

MÜTEAHHİT: ARI HARİTA MÜH. PLAN. TİC. LTD. ŞTİ.
TARAFINDAN YAPILAN 3 ADET 1/1000 VE 1 AÇ
1/5000 ÖLÇEKLİ HALİHAZIR HARİTA 3194 SAYILI
İMAR KANUNU'NUN 11A MADDESİNE GÖRE
İNCELENDİ ONANDI.

KONTROL
TASDİK

Harita Mühendisi

Tutku SÖKMEN
Şube Müdürü V.

Onay DEMİRTAŞ
İmar ve Şehircilik Dairesi Başkanı

ONAY
42.12.2024
Tutku SÖKMEN
Şube Müdürü V.

P-P-03-c-03-d-4-c

576 571.81

MÜTEAHHİT : ARI HRT MÜH. PLAN. TİC. LTD. ŞTİ.
SORUMLU MÜH. : TURGAY KINACI
TERZİMAT : ARI HRT MÜH. PLAN. TİC. LTD. ŞTİ.

MUĞLA -MİLAS-KAYADERESİ-N19-c-03-d-4-c
(AYDIN)

1:1000