


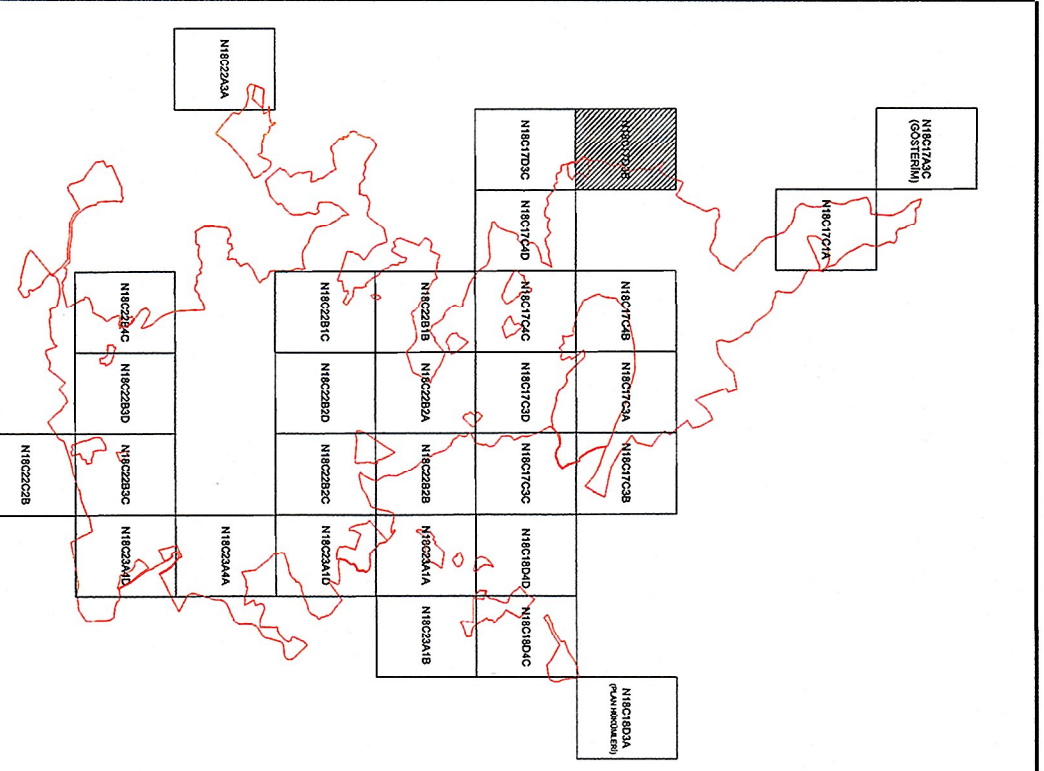




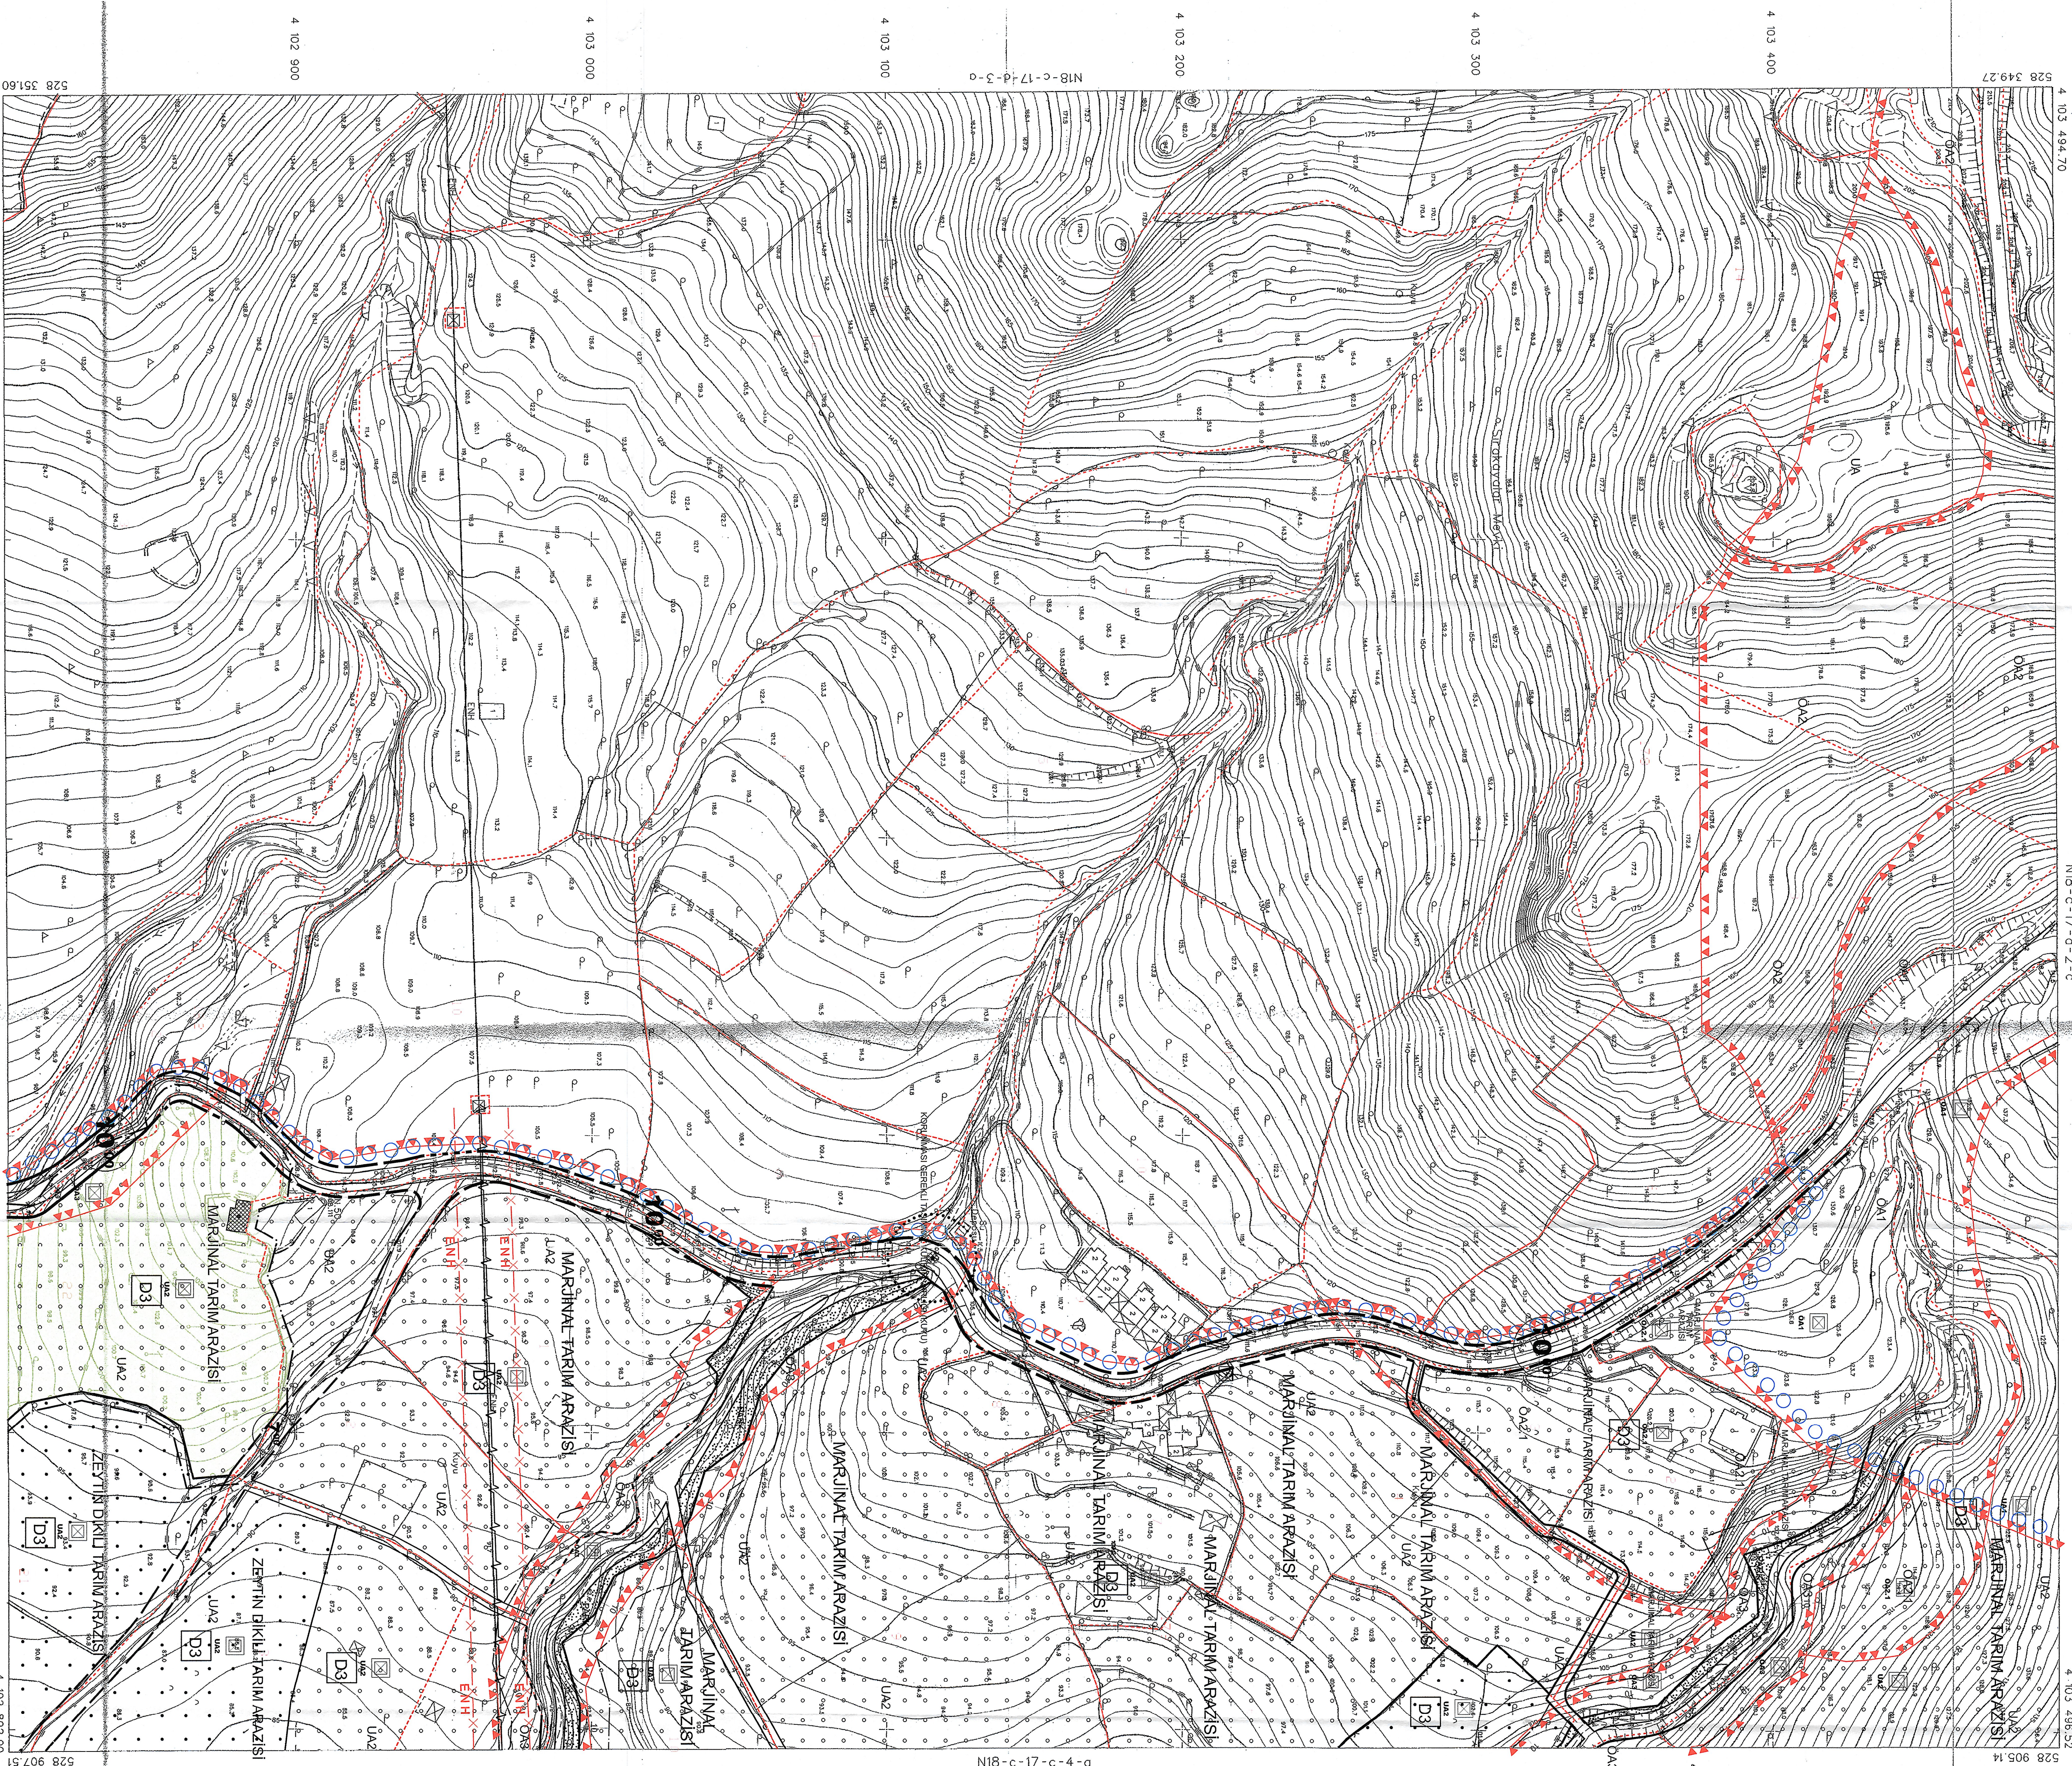

ORTAKENT
(MUĞLA)

N18-C-17-d-3-b