Alper BİÇER
(A GRUBU ŞEHİR PLANCISI)
Diploma No: 207
Oda Sicil No:1685

Gizem MUSLU KARAKAŞ
Şehir Plancısı
Diploma No: 1761

Banu TOK
Mimar
Diploma No: 010274

Gülşah KESLER AKTAŞ
Restorasyon Uzmanı
Diploma No: 20181084209

Gencay GENÇ BARUT
Harita Mühendisi
Diploma No: 113396

Sibel SELÇUK
Arkeolog
Diploma No: 6037

Zehra ÖZGELDİ
Peyzaj Mimarı
Diploma No: 15280

Çiçek KARAKAPLAN
Sosyolog
Diploma No: 1809040874

BODRUM (MUĞLA)

MÜSKEBİ-YAHŞİ-GÜRECE-YAKA MAHALLELERİ

1/1000 ÖLÇEKLİ KORUMA AMAÇLI UYGULAMA İMAR PLANI İLAVESİ VE DEĞİŞİKLİĞİ
(ASKI İTİRAZINA İLİŞKİN)

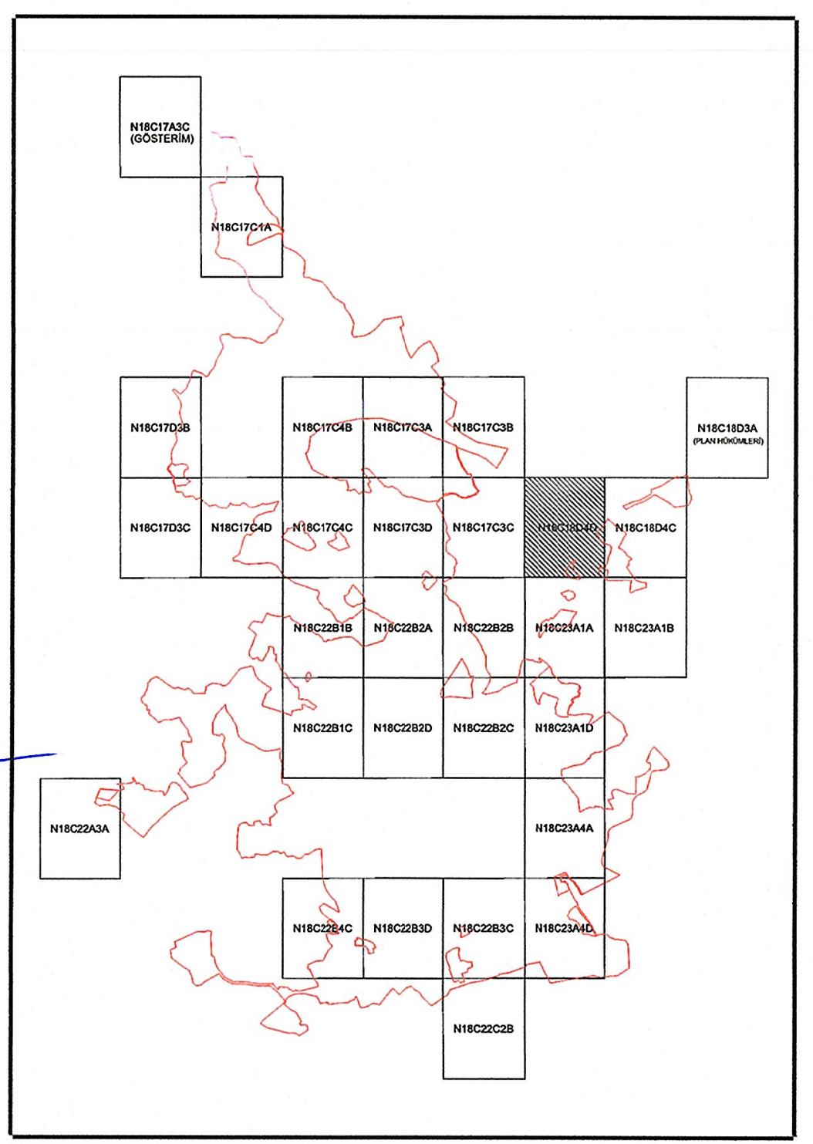

N18C17A3C (GÖSTERİM)
N18C17C1A
N18C17D3B
N18C17C4B
N18C17C3A
N18C17C3B
N18C18D3A (PLAN HÜKÜMLERİ)
N18C17D3C
N18C17C4D
N18C17C4C
N18C17C3D
N18C17C3C
N18C18D4D
N18C18D4C
N18C22B1B
N18C22B2A
N18C22B2B
N18C23A1A
N18C23A1B
N18C22B1C
N18C22B2D
N18C22B2C
N18C23A1D
N18C22A3A
N18C23A4A
N18C22B4C
N18C22B3D
N18C22B3C
N18C23A4D
N18C22C2B

**MUĞLA İLİ, BODRUM İLÇESİ,
MÜSKEBİ, YAHŞİ, GÜRECE, YAKA MAHALLELERİ 1/1000
ÖLÇEKLİ KORUMA AMAÇLI UYGULAMA İMAR PLANI
İLAVESİ VE DEĞİŞİKLİĞİ
(ASKI İTİRAZINA İLİŞKİN)**

Plan İşlem No: KUİP-481094826
Kurum Arşiv No: 2025/54
Ölçek: 1/1000

Muğla ili, Bodrum ilçesi, Müskebi (Ortakent), Yahşi, Gürece, Yaka Mahallelerine ait -30- paftalık 1/1000 ölçekli Koruma Amaçlı Uygulama İmar Planı İlavesi ve Değişikliğine ilişkin askı itirazları incelendi. Bakanlık Makamının 03.06.2025 tarih ve 12688874 sayılı Olur'u ile 1 sayılı Cumhurbaşkanlığı Teşkilatı Hakkında Cumhurbaşkanlığı Kararnamesinin 109. maddesi uyarınca onandı.

**ÇEVRE, ŞEHİRCİLİK VE İKLİM DEĞİŞİKLİĞİ BAKANLIĞI
Tabiat Varlıklarını Koruma Genel Müdürlüğü**

Burhan ÖZDEMİR
3. Bölge Planlama Şube
Müdürü V.

Şule DURGUT ÖZTÜRK
Daire Başkanı

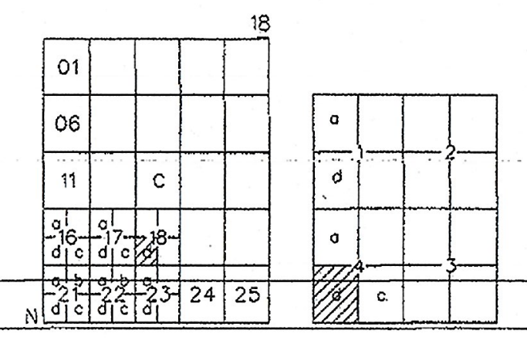

01
06
11
c
16
17
18
21
22
23
24
25
a
b
c
d
1
2
3
4

ORTAKENT
(MUĞLA)

N18-c-18-d-4-d

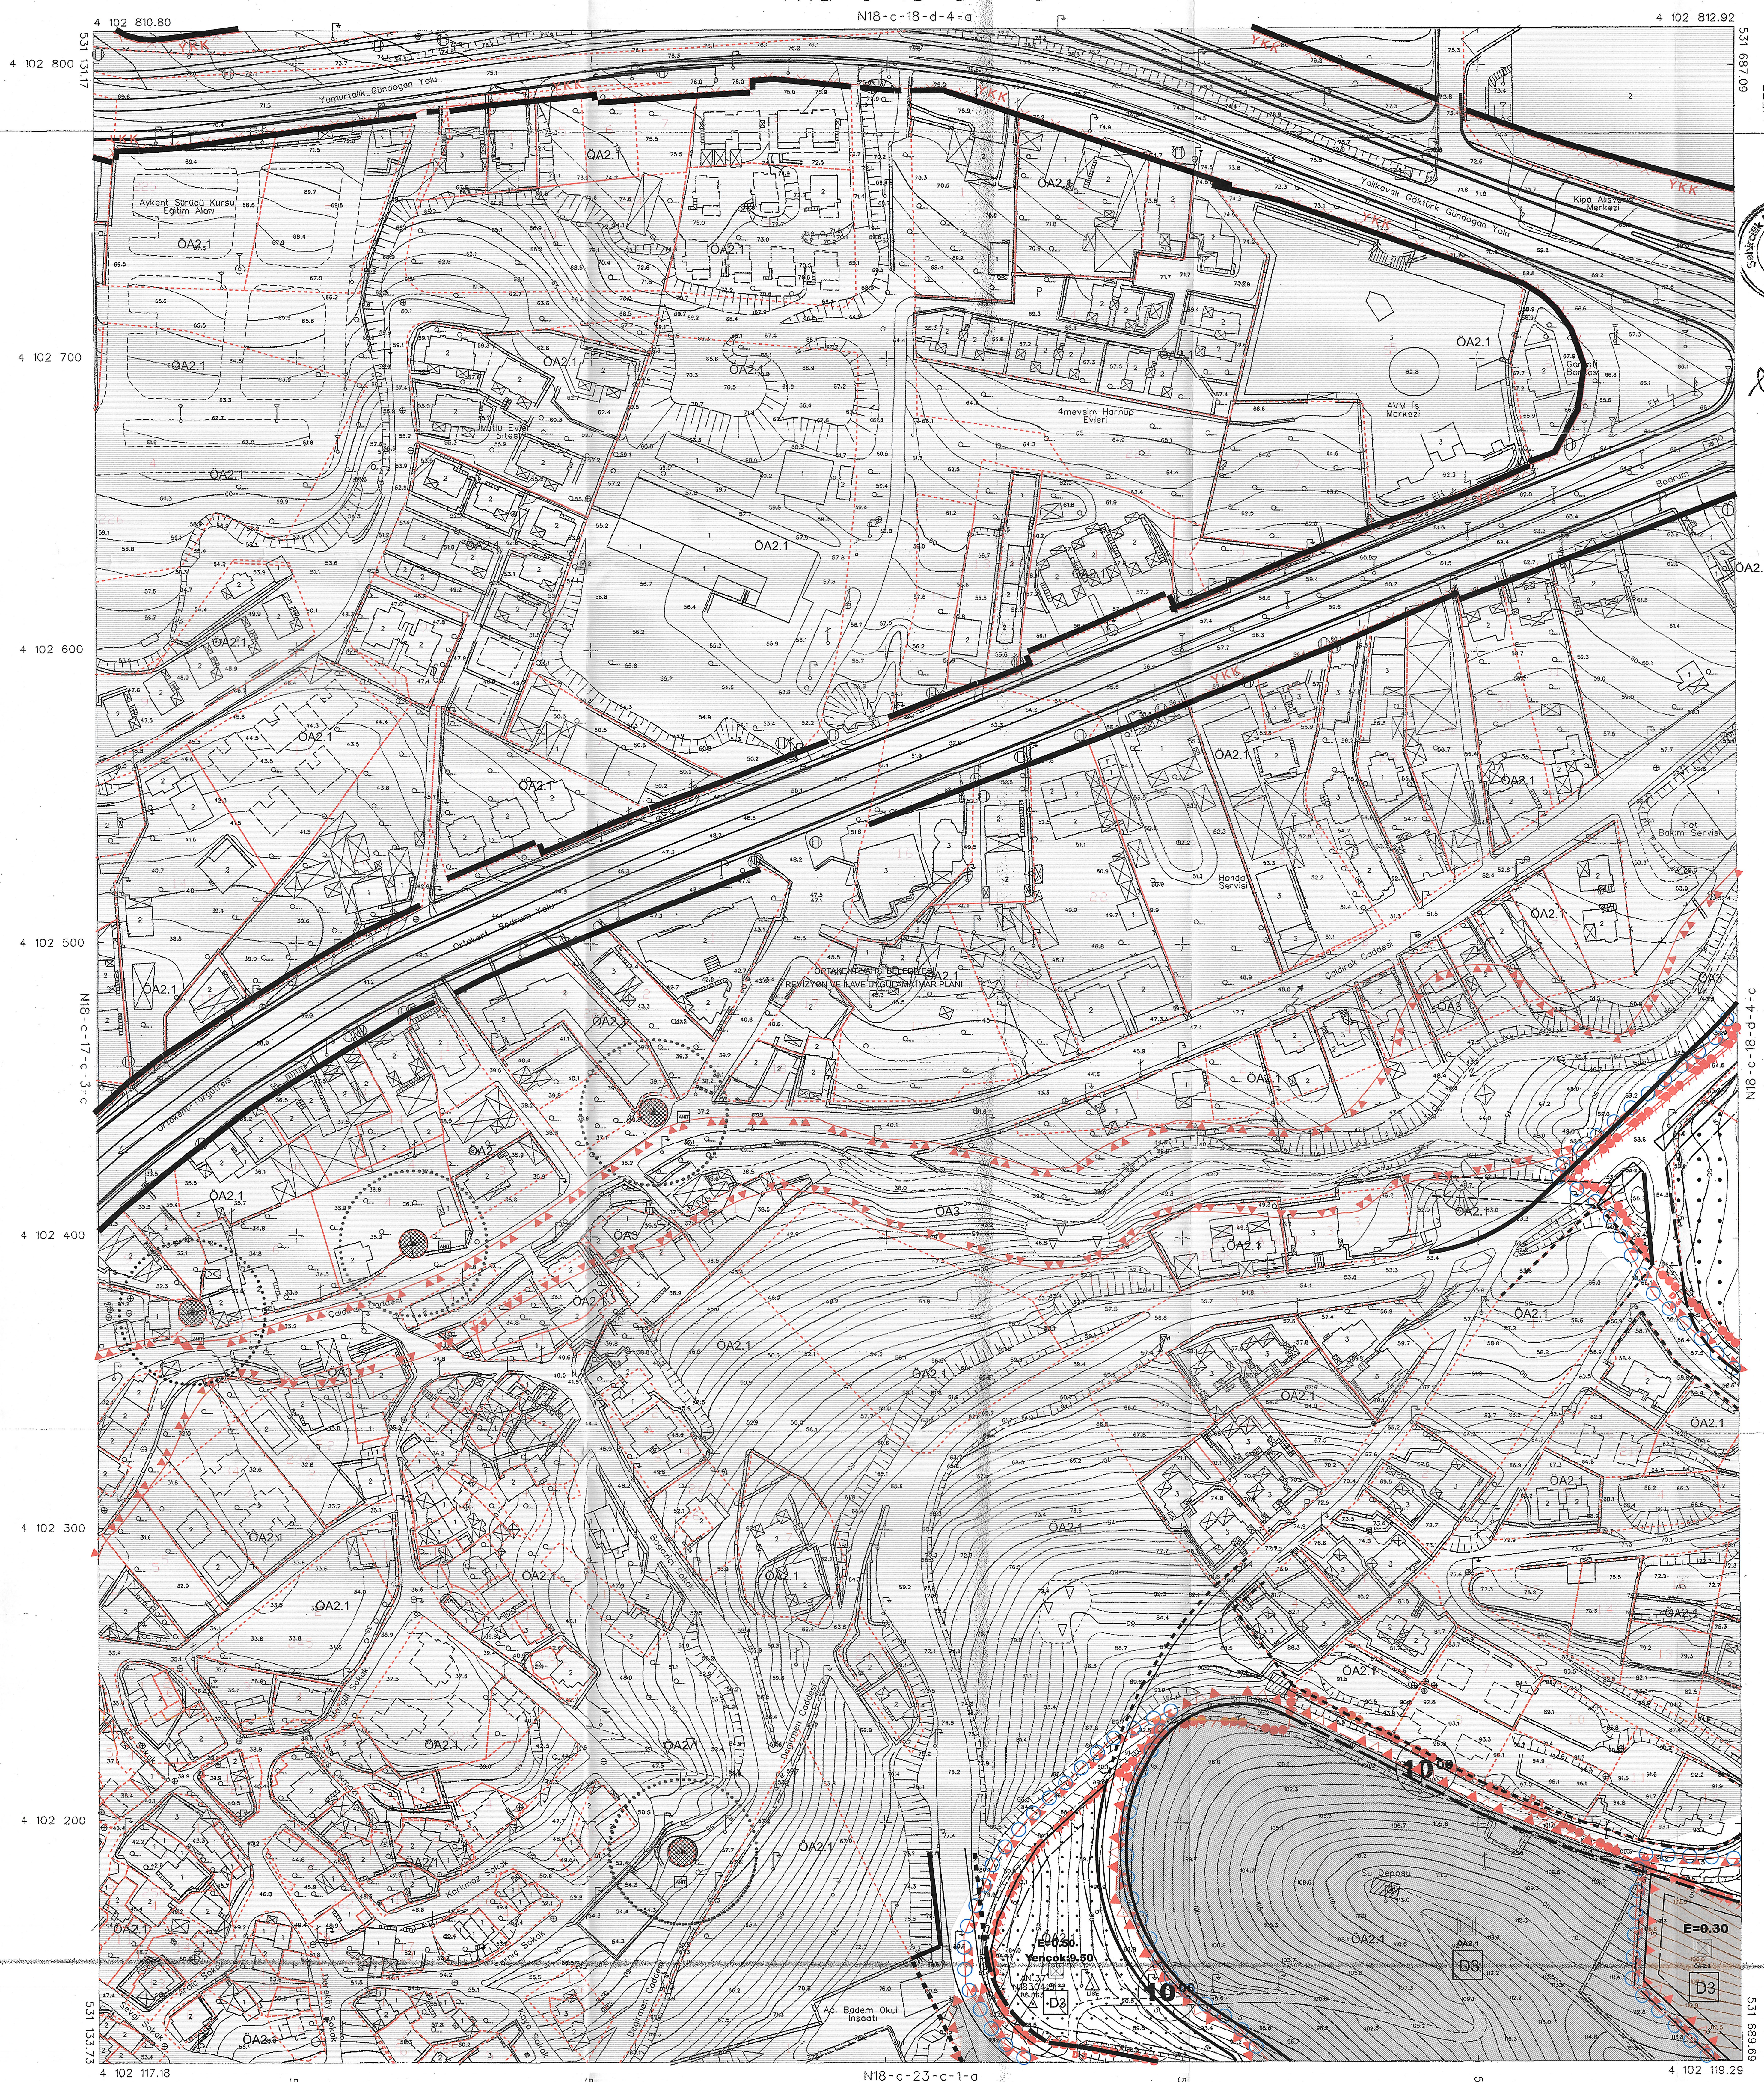

N18-c-18-d-4-a
4 102 810.80
4 102 812.92
531 131.17
531 687.09
4 102 800
4 102 700
4 102 600
4 102 500
4 102 400
4 102 300
4 102 200
N18-c-17-c-3-c
N18-c-18-d-4-c
531 133.73
4 102 117.18
531 200
531 300
531 400
N18-c-23-a-1-a
531 500
531 600
4 102 119.29
531 689.69
Yumurtalık_Gündoğan Yolu
Aykent Sürücü Kursu Eğitim Alanı
Mutlu Evler Sitesi
4mevsim Harnup Evleri
AVM İş Merkezi
Yalıkavak Göktürk Gündoğan Yolu
Kipa Alışveriş Merkezi
Bodrum
Ortakent-Bodrum Yolu
Ortakent-Turgutreis
Honda Servisi
Yat Bakım Servisi
Çolakrak Caddesi
ORTAKENT-YAHŞİ BELEDİYESİ REVİZYON VE İLAVE UYGULAMA İMAR PLANI
Değirmen Caddesi
Boğaziçi Sokak
Karkmaz Sokak
Mörgül Sokak
Sevgi Sokak
Ardıç Sokak
Dereköy Sokak
Kaya Sokak
Acı Badem Okul İnşaatı
Su Deposu
Yençok:9.50
E=0.30
D3
10.00
ÖA2.1
ÖA3
YKK
EH

ITRF 96 KOORDİNAT SİSTEMİNDE VE 2005.0 EPOĞUNDA SAMSUN HARİTA MÜH.MÜŞ.TAAH LTD.ŞTİ. ve ÖZERLER MÜH.İNŞ.SAN. ve TURZ.TİC.A.Ş.ORTAK GİRİŞİMİ TARAFINDAN YAPILAN 112 ADET HALİHAZIR HARİTA ONANMIŞTIR.

08/06/2012

İLLER BANKASI ANONİM ŞİRKETİ
A.SERDAR TİRYAKİ
ŞEHİRCİLİK DAİRESİ BAŞKANI

PAFTA 2011 TARİHİNDE ÇEKİLEN FOTOĞRAFLARDAN FOTOĞRAMETRİK YÖNTEMLE ÜRETİLMİŞ OLUP,BİNALAR ÇATI SINIRLARINDAN ÇİZİLMİŞTİR.ÇATI PAYI DÜŞÜLMÜŞ ÇİZİMLER SAYISAL DATASINDA MEVCUTTUR.

1/1000

MÜTEAHHİT : SAMSUN HARİTA MÜH.MÜŞ. TAAH.LTD.ŞTİ. ve ÖZERLER MÜH.İNŞ. SAN. ve TURZ.TİC.A.Ş.ORTAK GİRİŞİMİ

ORTAKENT
(MUĞLA)

N18-c-18-d-4-d