


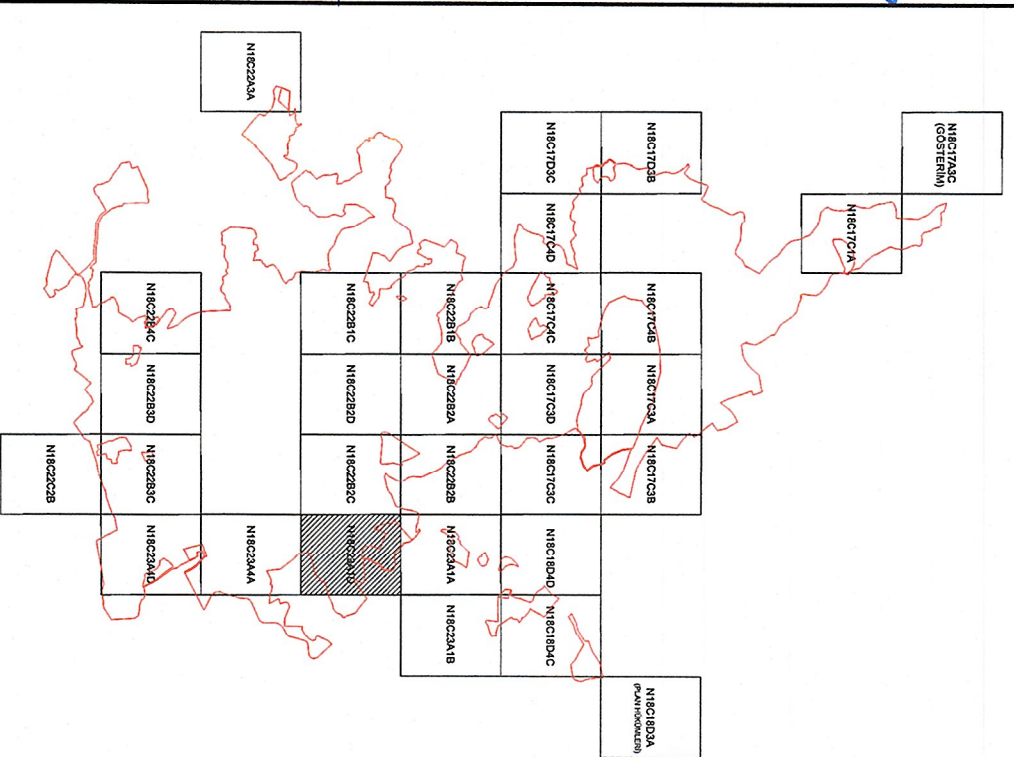


MUGLA ILİ, BODRUM İLÇESİ,
MÜŞKEBİ YAHŞI GÜRCÜ, YAKA MAHALLELERİ 1/10000
ÖLÇEKLİ KORUMA AMAÇLI UYGULAMA İMAR PLANI
İLAVE VE DEĞİŞİKLİĞİ
(ASKİ İTİRAZINA İLİŞKİN)

Plan İşlem No: KUIP-481094826
Kurum Arşiv No: 2025/54

Burhan ÖZDEMİR
Bölge Planlama Şube
Müdürü V.

ÇEVRE, ŞEHİRCİLİK VE İKLİM DEĞİŞİKLİĞİ BAKANLIĞI
Tabiat Varlıklarını Koruma Genel Müdürlüğü

Şule DURGUT ÖZTÜRK
Daire Başkanı

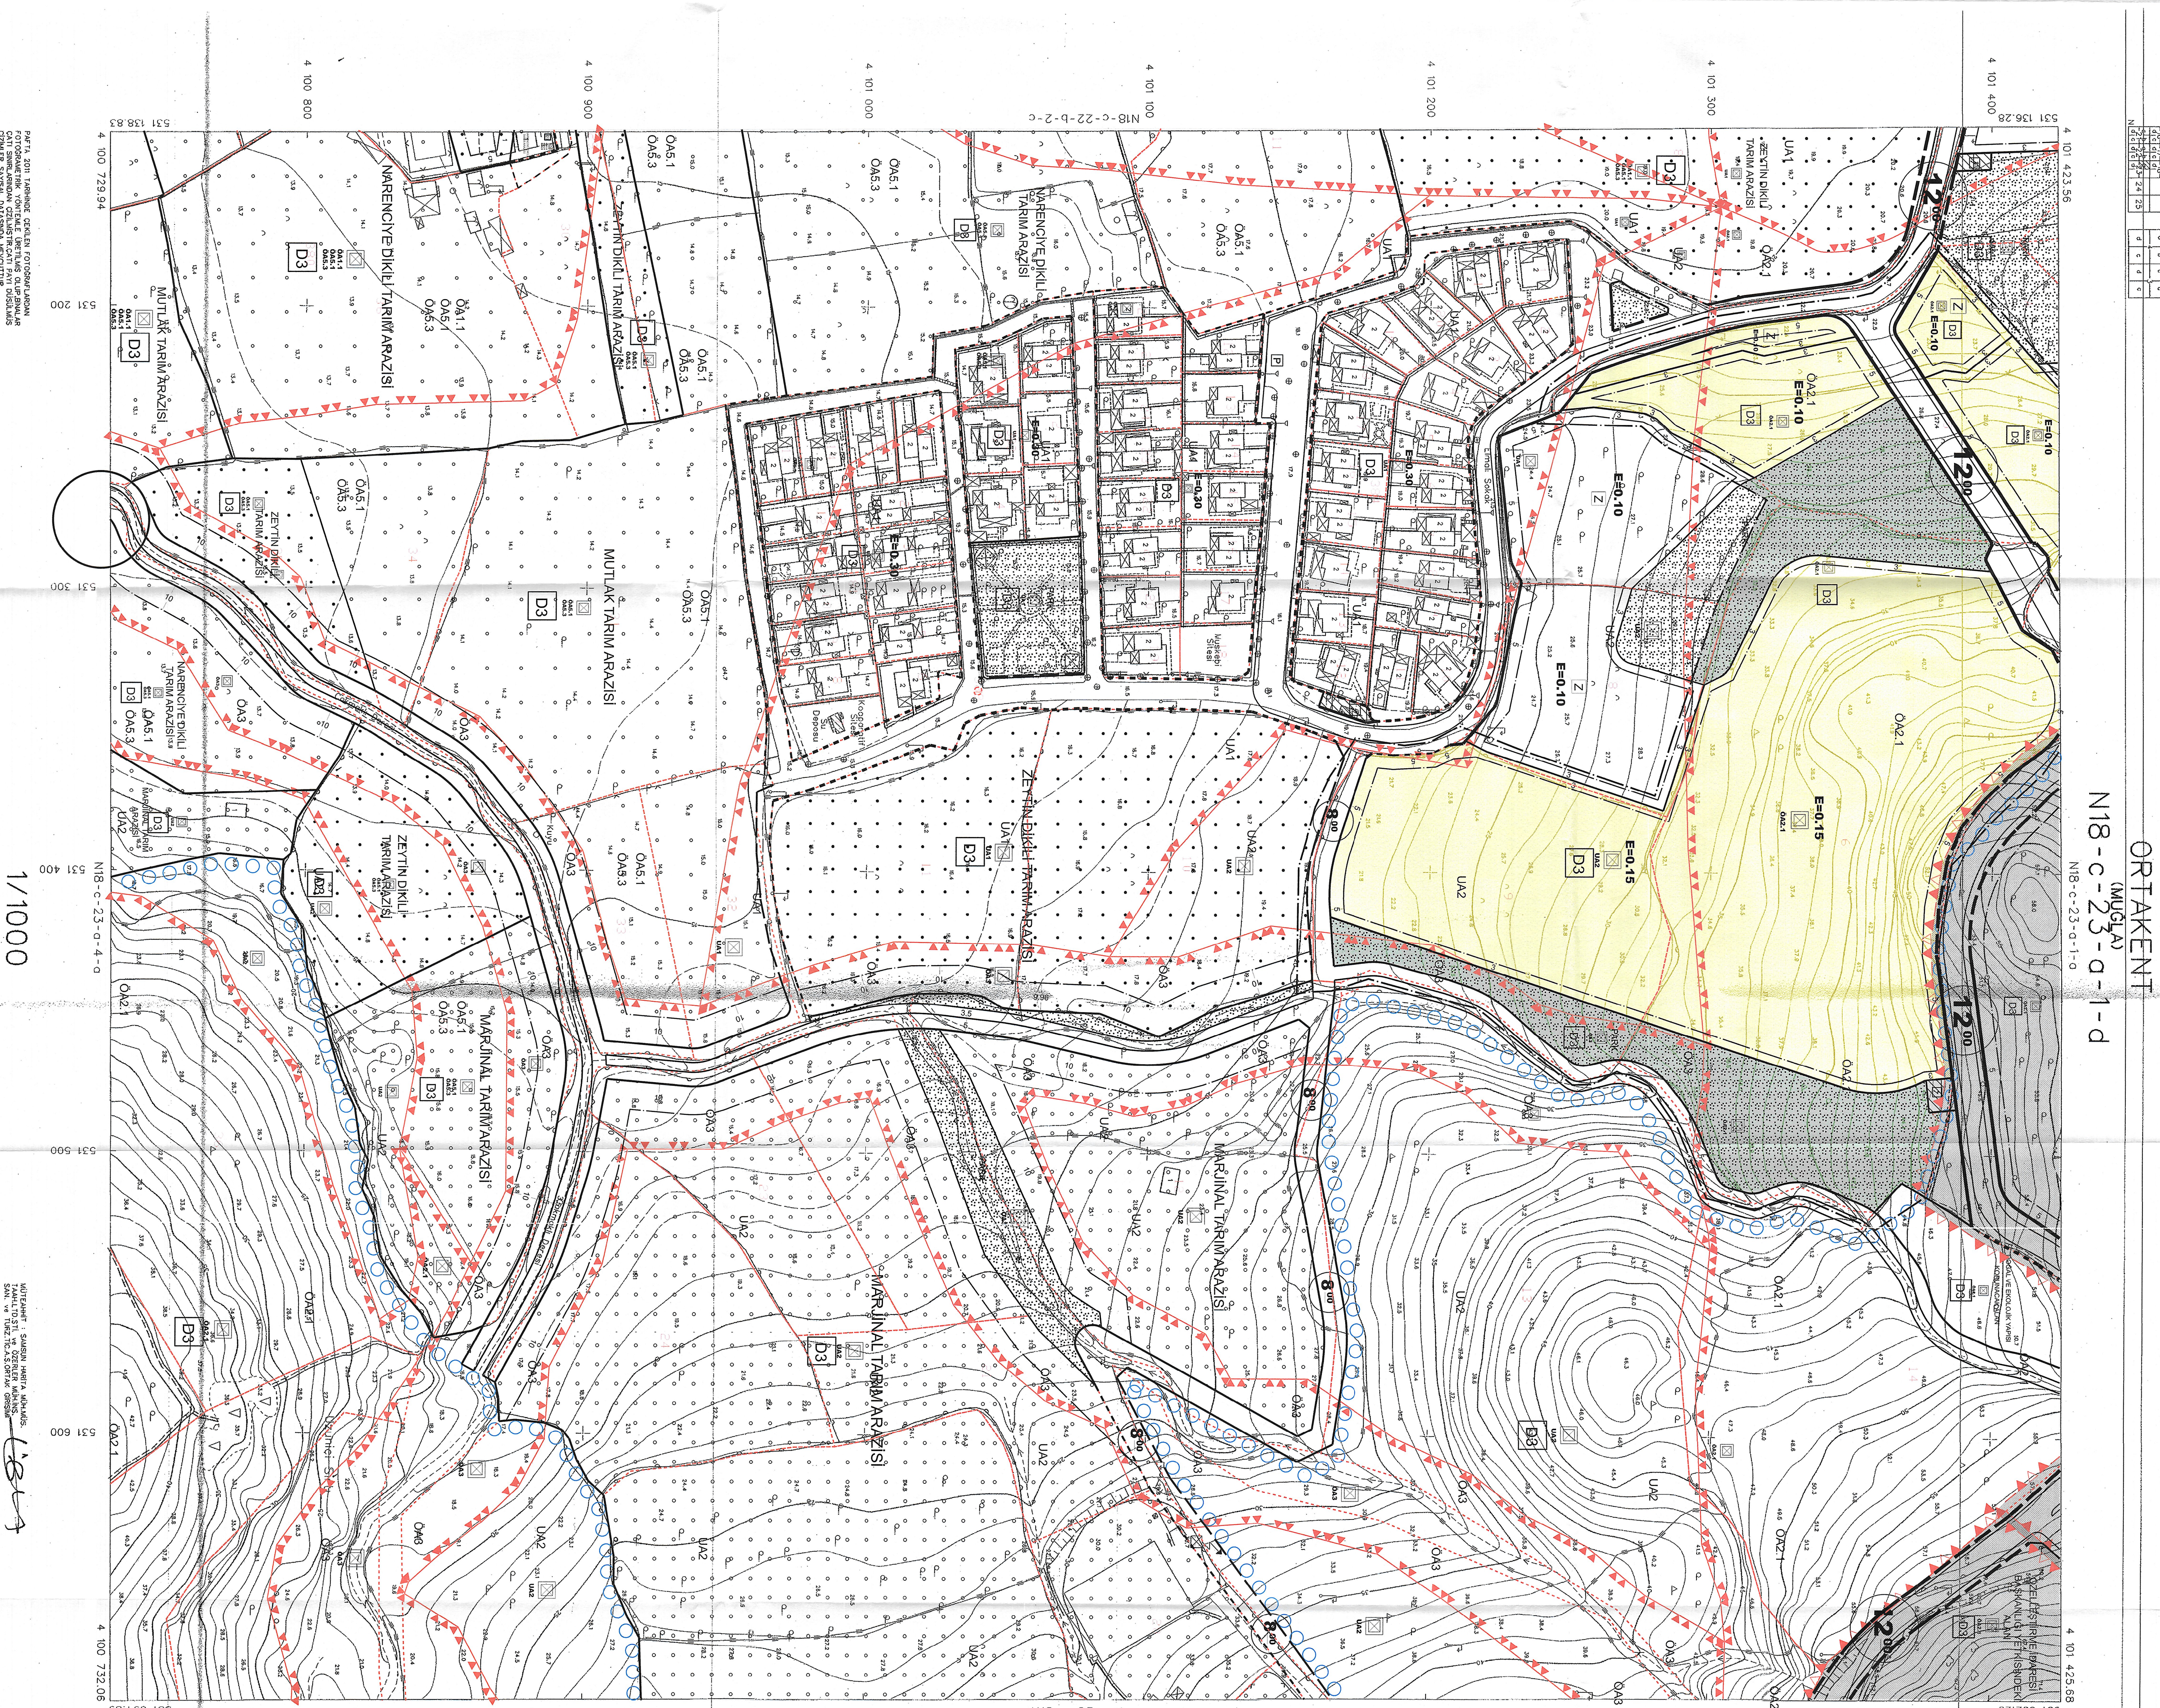

ORTAKENT
(MUGLA)
N18 - c - 23 - a - 1 - d

N18-c-23-a-1-0

100

TRF 96 KOORDINAT SİSTEMİDE VE 2005.0.
EPÜSUNDA SAMSUN HARBİ MÜHÜRUS TAŞ
LİT.ŞTİ. VE ÖZELLİKLERİ MUH.İNSAN. VE
TÜRKİTİCİSİ ORTAK ÇİNSİNE TARAFINDAN
YAPILAN İKİ ADET HALHAZIR HARBİ
ÖNEMİDİR.

03/06/2012

A. SERDAR TIRYAKI
SEHIRCILIK DAİRESİ BAŞKANI

ORTAKENT
(MUGLA)

N18-c-23-a-1-d