

				22D19A1A	22D19A1B		
22D18D1D	22D18B1C	22D18B2D	22D18B2C	22D19A1D	22D19A1C		
	22D18B4B	22D18B3A	22D18B3B	22D19A4A	22D19A4B	22D19A3A	
22D18B4D	22D18B4C	22D18B3D			22D19A4C	22D19A3D	
22D18C1A	22D18C1B	22D18C2A		22D19D1A	22D19D1B	22D19D2A	
	22D18C1C	22D18C2D	22D18C2C	22D19D1D	22D19D1C		
22D19C4A	22D18C4B	22D18C3A					
22D18D3C	22D18C4D						

13

FETHİYE-022-d-18-c-1-b

ÖLÜDENİZ

MUĞLA İLİ, FETHİYE İLÇESİ, ÖLÜDENİZ MAHALLESİ,  
OYACIK-HİSARÖNÜ İMAR PLANI KAPSAMINDA  
KESİNLEŞEN ORMAN SINIRLARINA İLİŞKİN 1/1000 ÖLÇEKLİ  
UYGULAMA İMAR PLANI DEĞİŞİKLİĞİ

Sıla ÖZDEMİR  
Şehir Plancısı

Plan İstem No: UİP-38346  
Karar Arş. No: 55/2019  
Ölçek: 1/1000


Umut MÜFTÜOĞLU  
3. Bölge Şube Müdürü V.

Muğla İli, Fethiye İlçesi, Ölüdeniz Mahallesi, Oyacak-Hisarönü İmar Planı Kapsamında Kesinleşen Orman Sınırlarına İlişkin 1/1000 Ölçekli Uygulama İmar Planı Değişikliği Bakanlık Makamına 01.07.2019 tarih ve 151766 sayılı Ölüdeniz İlçe 1 nolu Cumhuriyetlik Kurumunun 1/09 maddesiyle onay edilmiştir.

Cem DEDES  
İmar Planlama Daire Başkanı V.

ÇEVRE VE SEHİRCİLİK BAKANLIĞI  
Tabiat Varlıklarını Koruma Genel Müdürlüğü

M. Alaattin NALCIOĞLU  
Genel Müdür Yardımcısı V.

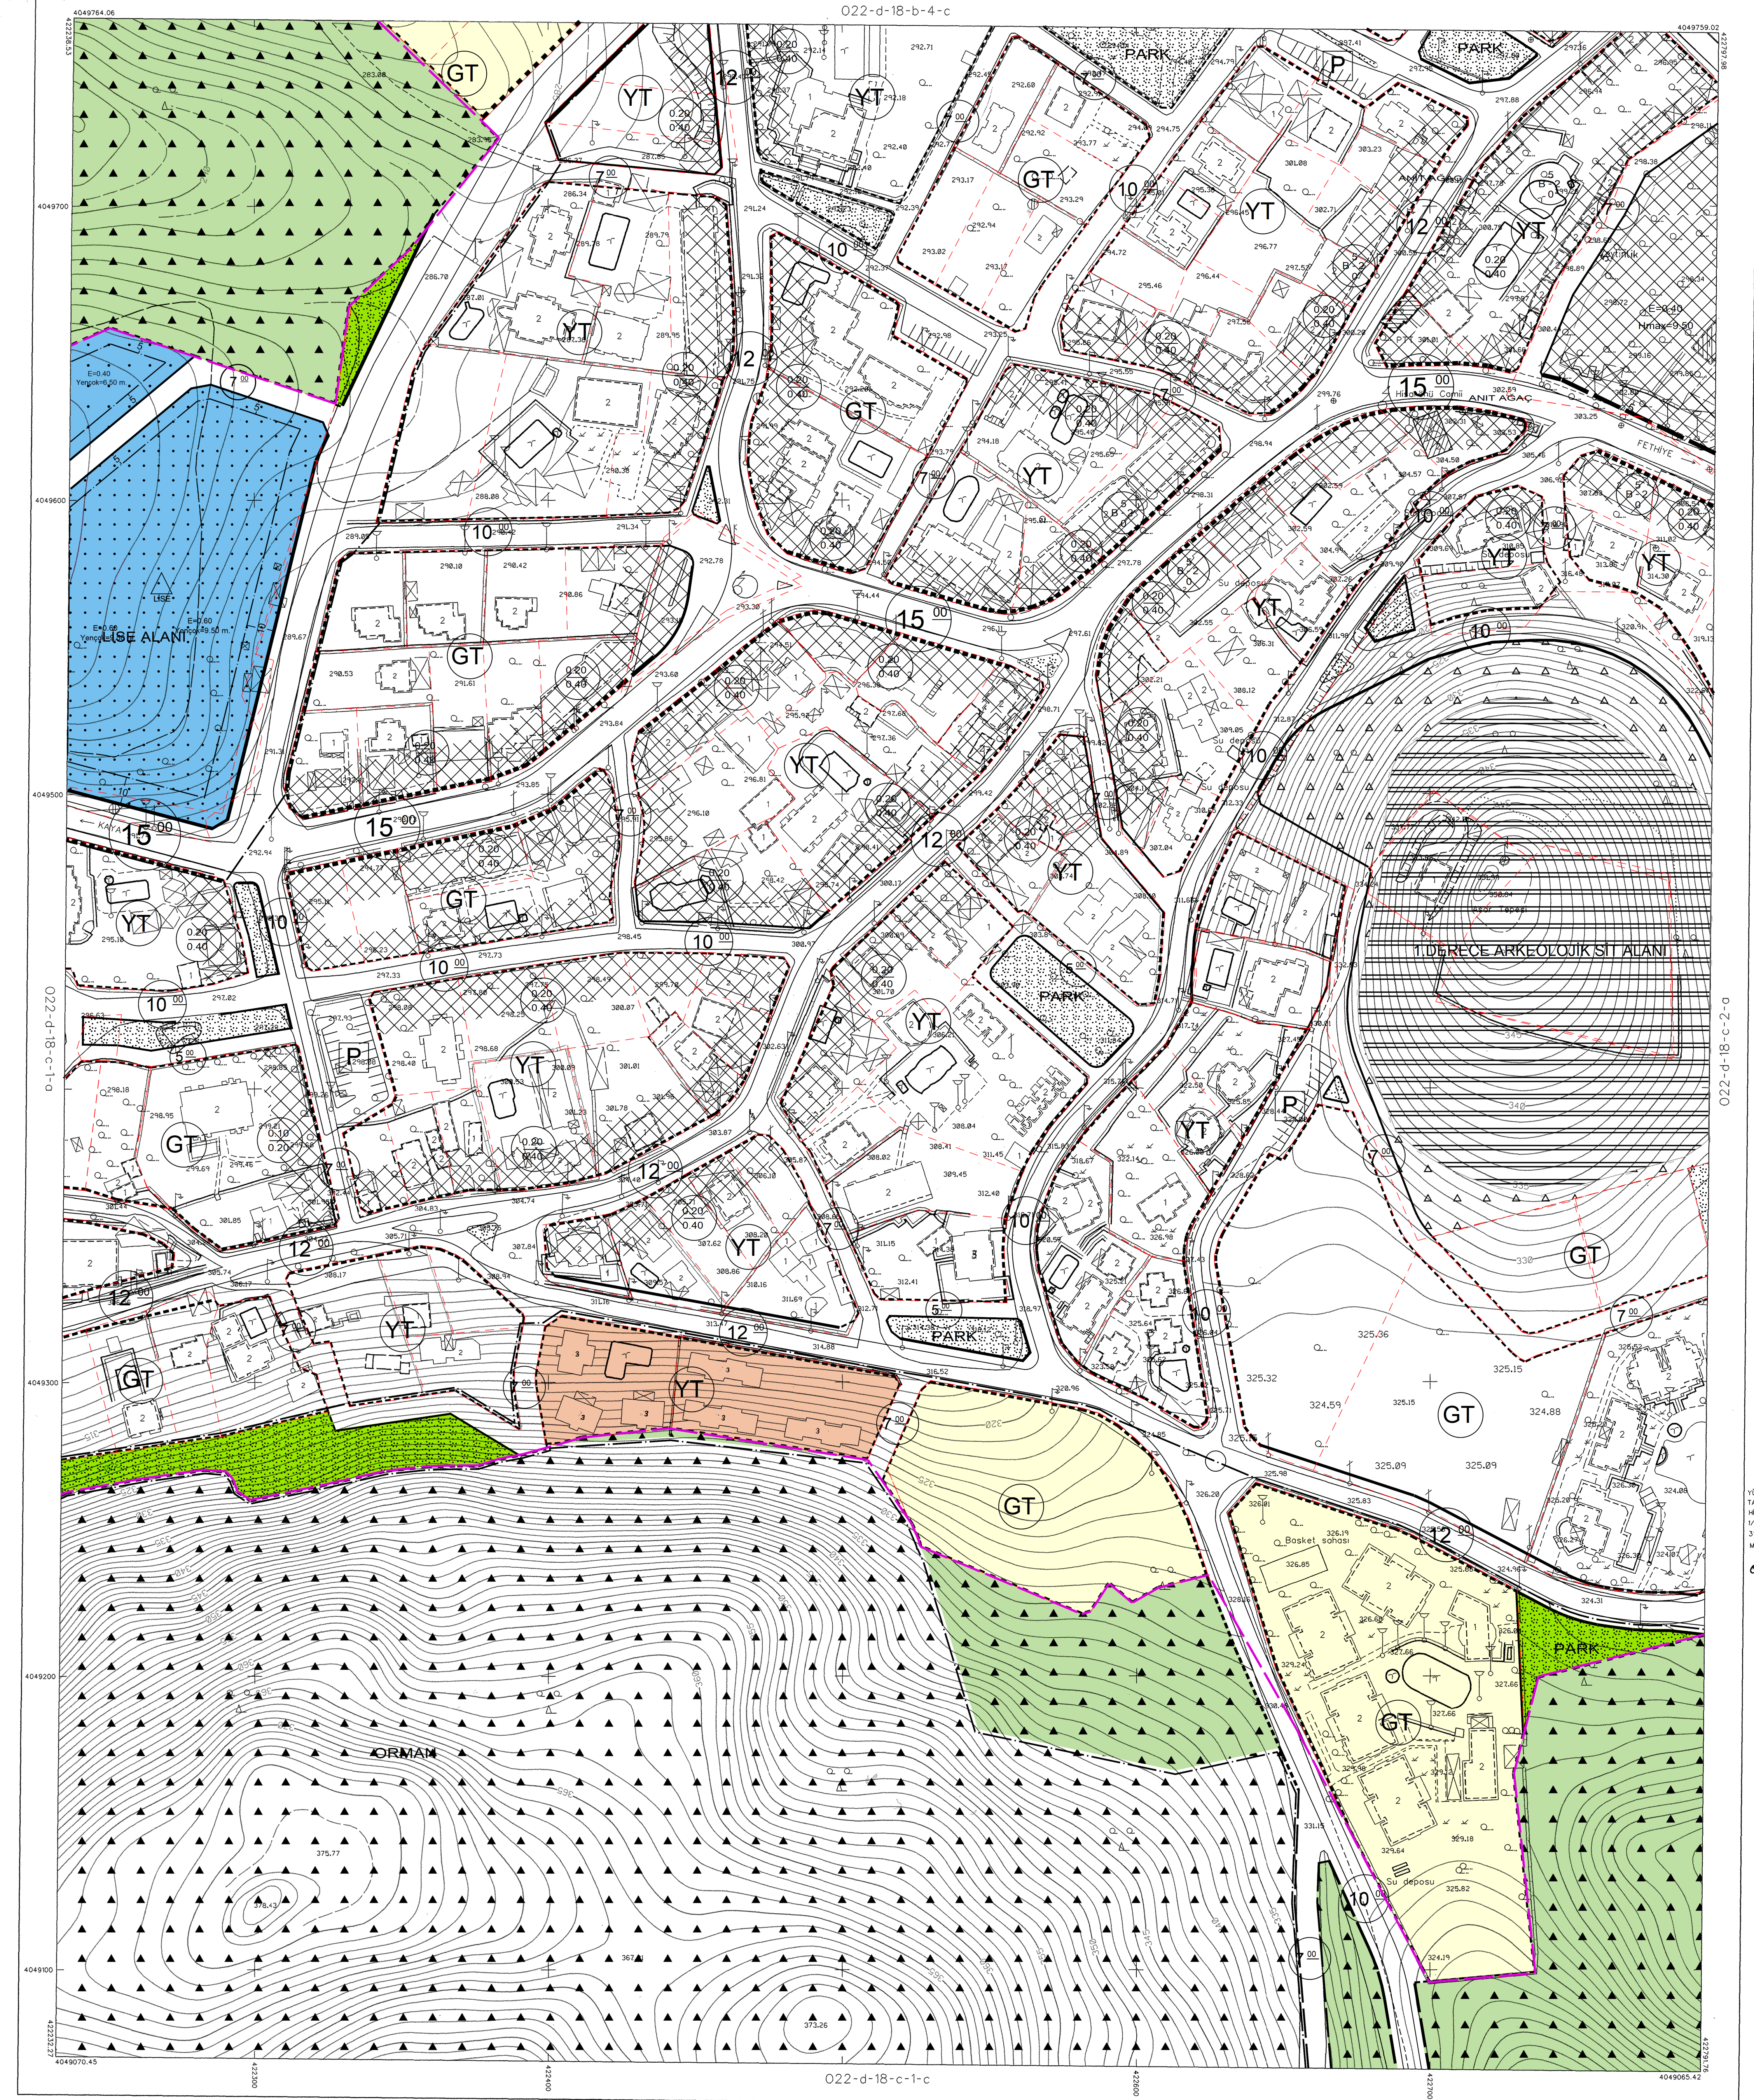

Kontrol  
Mühür  
Günler  
Her Man

YÜKLENCİ: KÖRFEZ HARİTALTD.ŞTİ.  
TARAFINDAN ÜRETİLEN OYACIK-  
HİSARÖNÜ İMAR PLANI (1/1000 ÖLÇEKLİ)  
HALHAZIR HARİTA 3194 SAYILI İMAR YASASININ 7/A  
MADDESİNE GÖRE DİHAZIR  
03.06/2003



SAYISAL FOTOGRAMETRİK YÖNTEMLE ÜRETİLMİŞTİR. 2003

YÜKLENCİ: KÖRFEZ HARİTALTD.ŞTİ.  
MESUL MÜHENDİS: AYHAN GÜRSOY

1:1000

a	b
c	d
e	f
g	h
i	j
k	l
m	n
o	p
q	r
s	t
u	v
w	x
y	z