

				22D19A1A	22D19A1B	
22D18B1D	22D18B1C	22D18B2D	22D18B2C	22D19A1D	22D19A1C	
	22D18B4B	22D18B3A	22D18B3B	22D19A4A	22D19A4B	22D19A3A
22D18B4D	22D18B4C	22D18B3D		22D19A4C	22D19A3D	
22D18C1A	22D18C1B	22D18C2D		22D19D1A	22D19D1B	22D19D2A
	22D18C1C	22D18C2D	22D18C2C	22D19D1D	22D19D1C	
22D19C4A	22D18C4B	22D18C3A				
22D18D3C	22D18C4D					

MUĞLA İLİ, FETHİYE İLÇESİ, ÖLÜDENİZ MAHALLESİ,
OYAKIK-HİSARÖNÜ İMAR PLANI KAPSAMINDA
KESİNLEŞEN ORMAN SINIRLARINA İLİŞKİN 1/1000 ÖLÇEKLİ
UYGULAMA İMAR PLANI DEĞİŞİKLİĞİ

Sıla ÖZDEMİR
Şehir Plancısı

Plan İstem No: UİP-38346
Karar Arşiv No: 55/2019
Ölçek: 1/1000


Umut MUFTUOĞLU
3. Bölge Şube Müdürü V.

Muğla İli, Fethiye İlçesi, Ölüdeniz Mahallesi, Oyakik-Hisarönü İmar Planı Kapsamında Kesinleşen Orman Sınırlarına İlişkin 1/1000 Ölçekli Uygulama İmar Planı Değişikliği Bakanlık Makamına 01.07.2019 tarih ve 151766 sayılı Ölüdeniz İlçe 1 nolu Cumhuriyetbağları Kurumununun 1/09 maddesiyle onaylanmıştır.

Cem DEDES
İmar Planlama Daire Başkanı V.

ÇEVRE VE ŞEHİRCİLİK BAKANLIĞI
Tabiat Varlıklarını Koruma Genel Müdürlüğü

M. Alaattin NALCIOĞLU
Genel Müdür Yardımcısı V.

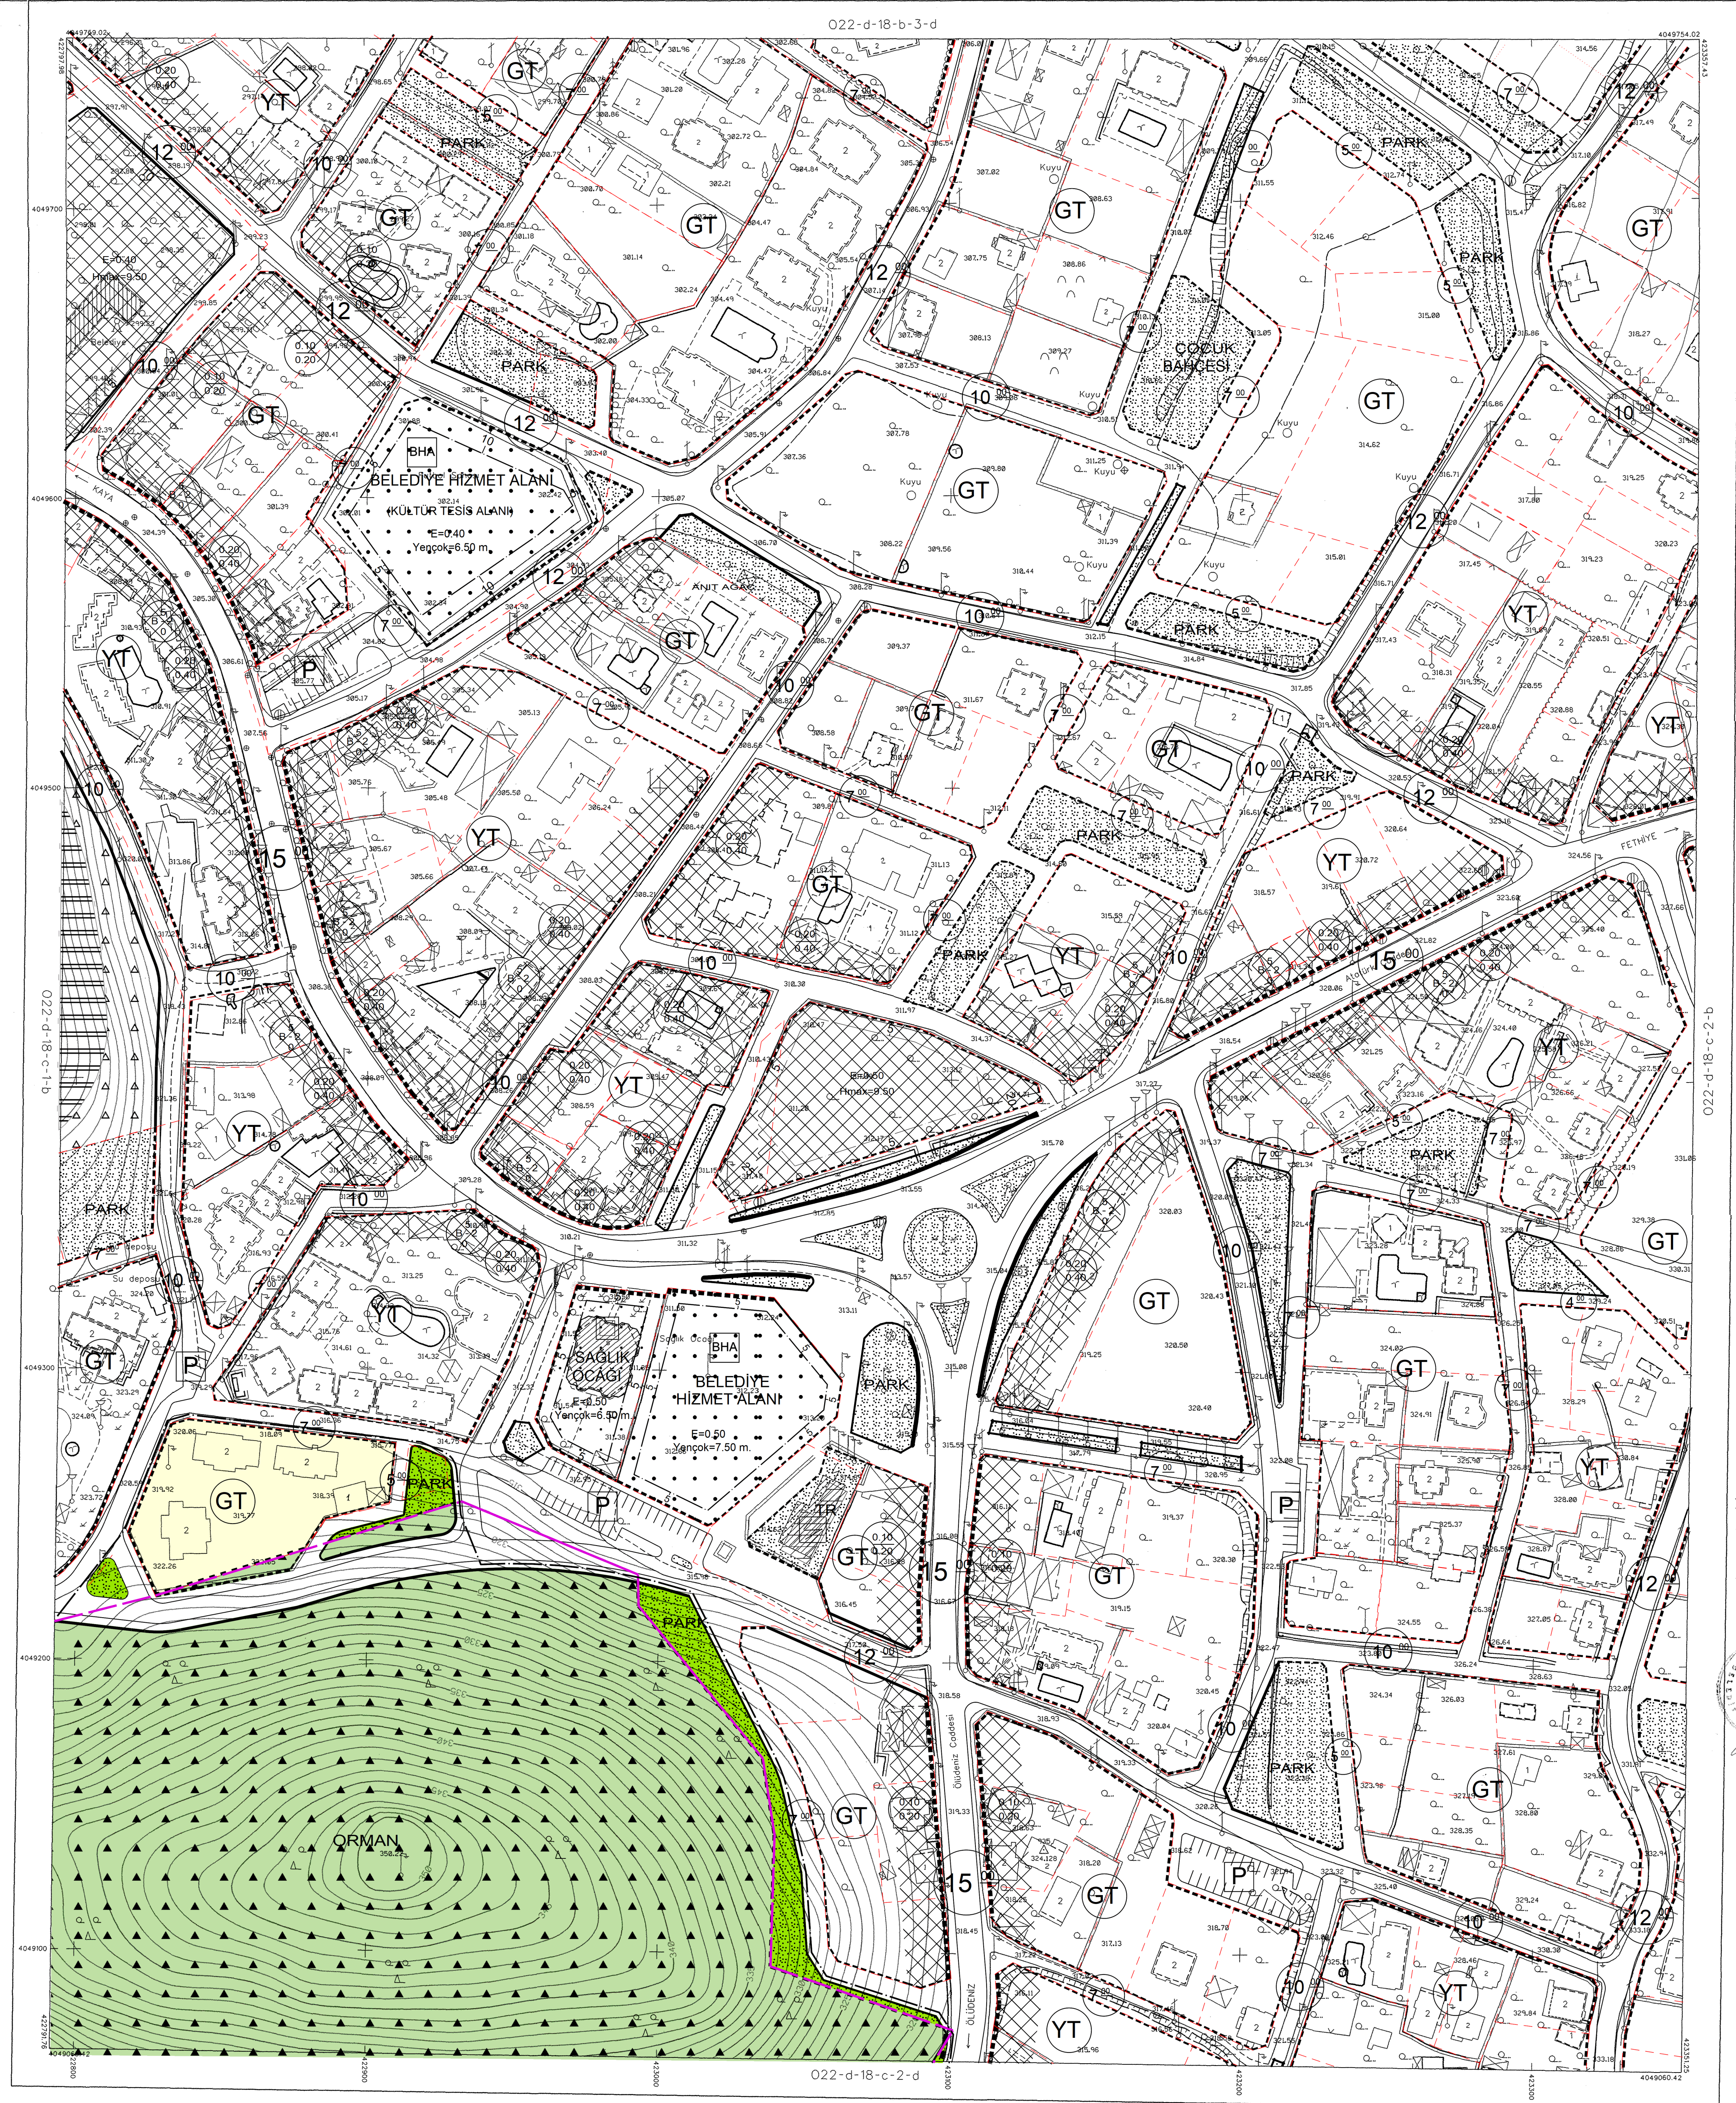

Yapı
Mühendisliği
M. M. M.

YÜKLENCİ KÖRFEZ HARİTACILIK VE PLANLAMA Şİ. Tİ.
HİSARÖNÜ İM. AT. 4.5. ADET
1/1000 ÖLÇEKLİ HALKLAŞIR HARİTA
3194 SAYILI İMAR YASASININ 7/A
MADEDESİNE GÖRE ONAYDILAR.

03.06.2003



a	b	c	d
e	f	g	h
i	j	k	l
m	n	o	p