

				22D19A1A	22D19A1B
22D19B1D	22D19B1C	22D19B2D	22D19B2C	22D19A1C	
	22D19B4B	22D19B3A	22D19B3B	22D19A4A	22D19A4B
22D19B4D	22D19B4C	22D19B3D		22D19A4C	22D19A3D
22D19C1A	22D19C1B	22D19C2A		22D19D1A	22D19D1B
	22D19C1C	22D19C2D	22D19C2C	22D19D1D	22D19D1C
22D19C4A	22D19C4B	22D19C3A			
22D19D3C	22D19C4D				

31

FETHİYE-022-d-19-a-1-d

ÖLÜDENİZ

MUĞLA İLİ, FETHİYE İLÇESİ, ÖLÜDENİZ MAHALLESİ,
OYACIK-HISARÖNÜ İMAR PLANI KAPSAMINDA
KESİNLEŞEN ORMAN SINIRLARINA İLİŞKİN 1/1000 ÖLÇEKLİ
UYGULAMA İMAR PLANI DEĞİŞİKLİĞİ


Sıla ÖZDEMİR
Şehir Plancısı

Plan İstem No: UİP-38346
Karar Arşiv No: 55/2019
Ölçek: 1/1000
Muğla İli, Fethiye İlçesi, Ölüdeniz Mahallesi, Oyacak-Hisarönü İmar Planı
Kapsamında Kesinleşen Orman Sınırlarına İlişkin 1/1000 Ölçekli
Uygulama İmar Planı Değişikliği Bakanlık Makamına 01.07.2019 tarih ve
151766 sayılı Ölüdeniz İlçe 1 nolu Cumhuriyetlik Kurumunun 1/09 maddesi
yayınla onaydır.
ÇEVRE VE ŞEHİRCİLİK BAKANLIĞI
Tabiat Varlıklarını Koruma Genel Müdürlüğü

Umut MUFTUOĞLU
3. Bölge Şube Müdürü V.

Cem DEDES
İmar Planlama Daire Başkanı V.

M. Alaattin NALCIOĞLU
Genel Müdür Yardımcısı V.

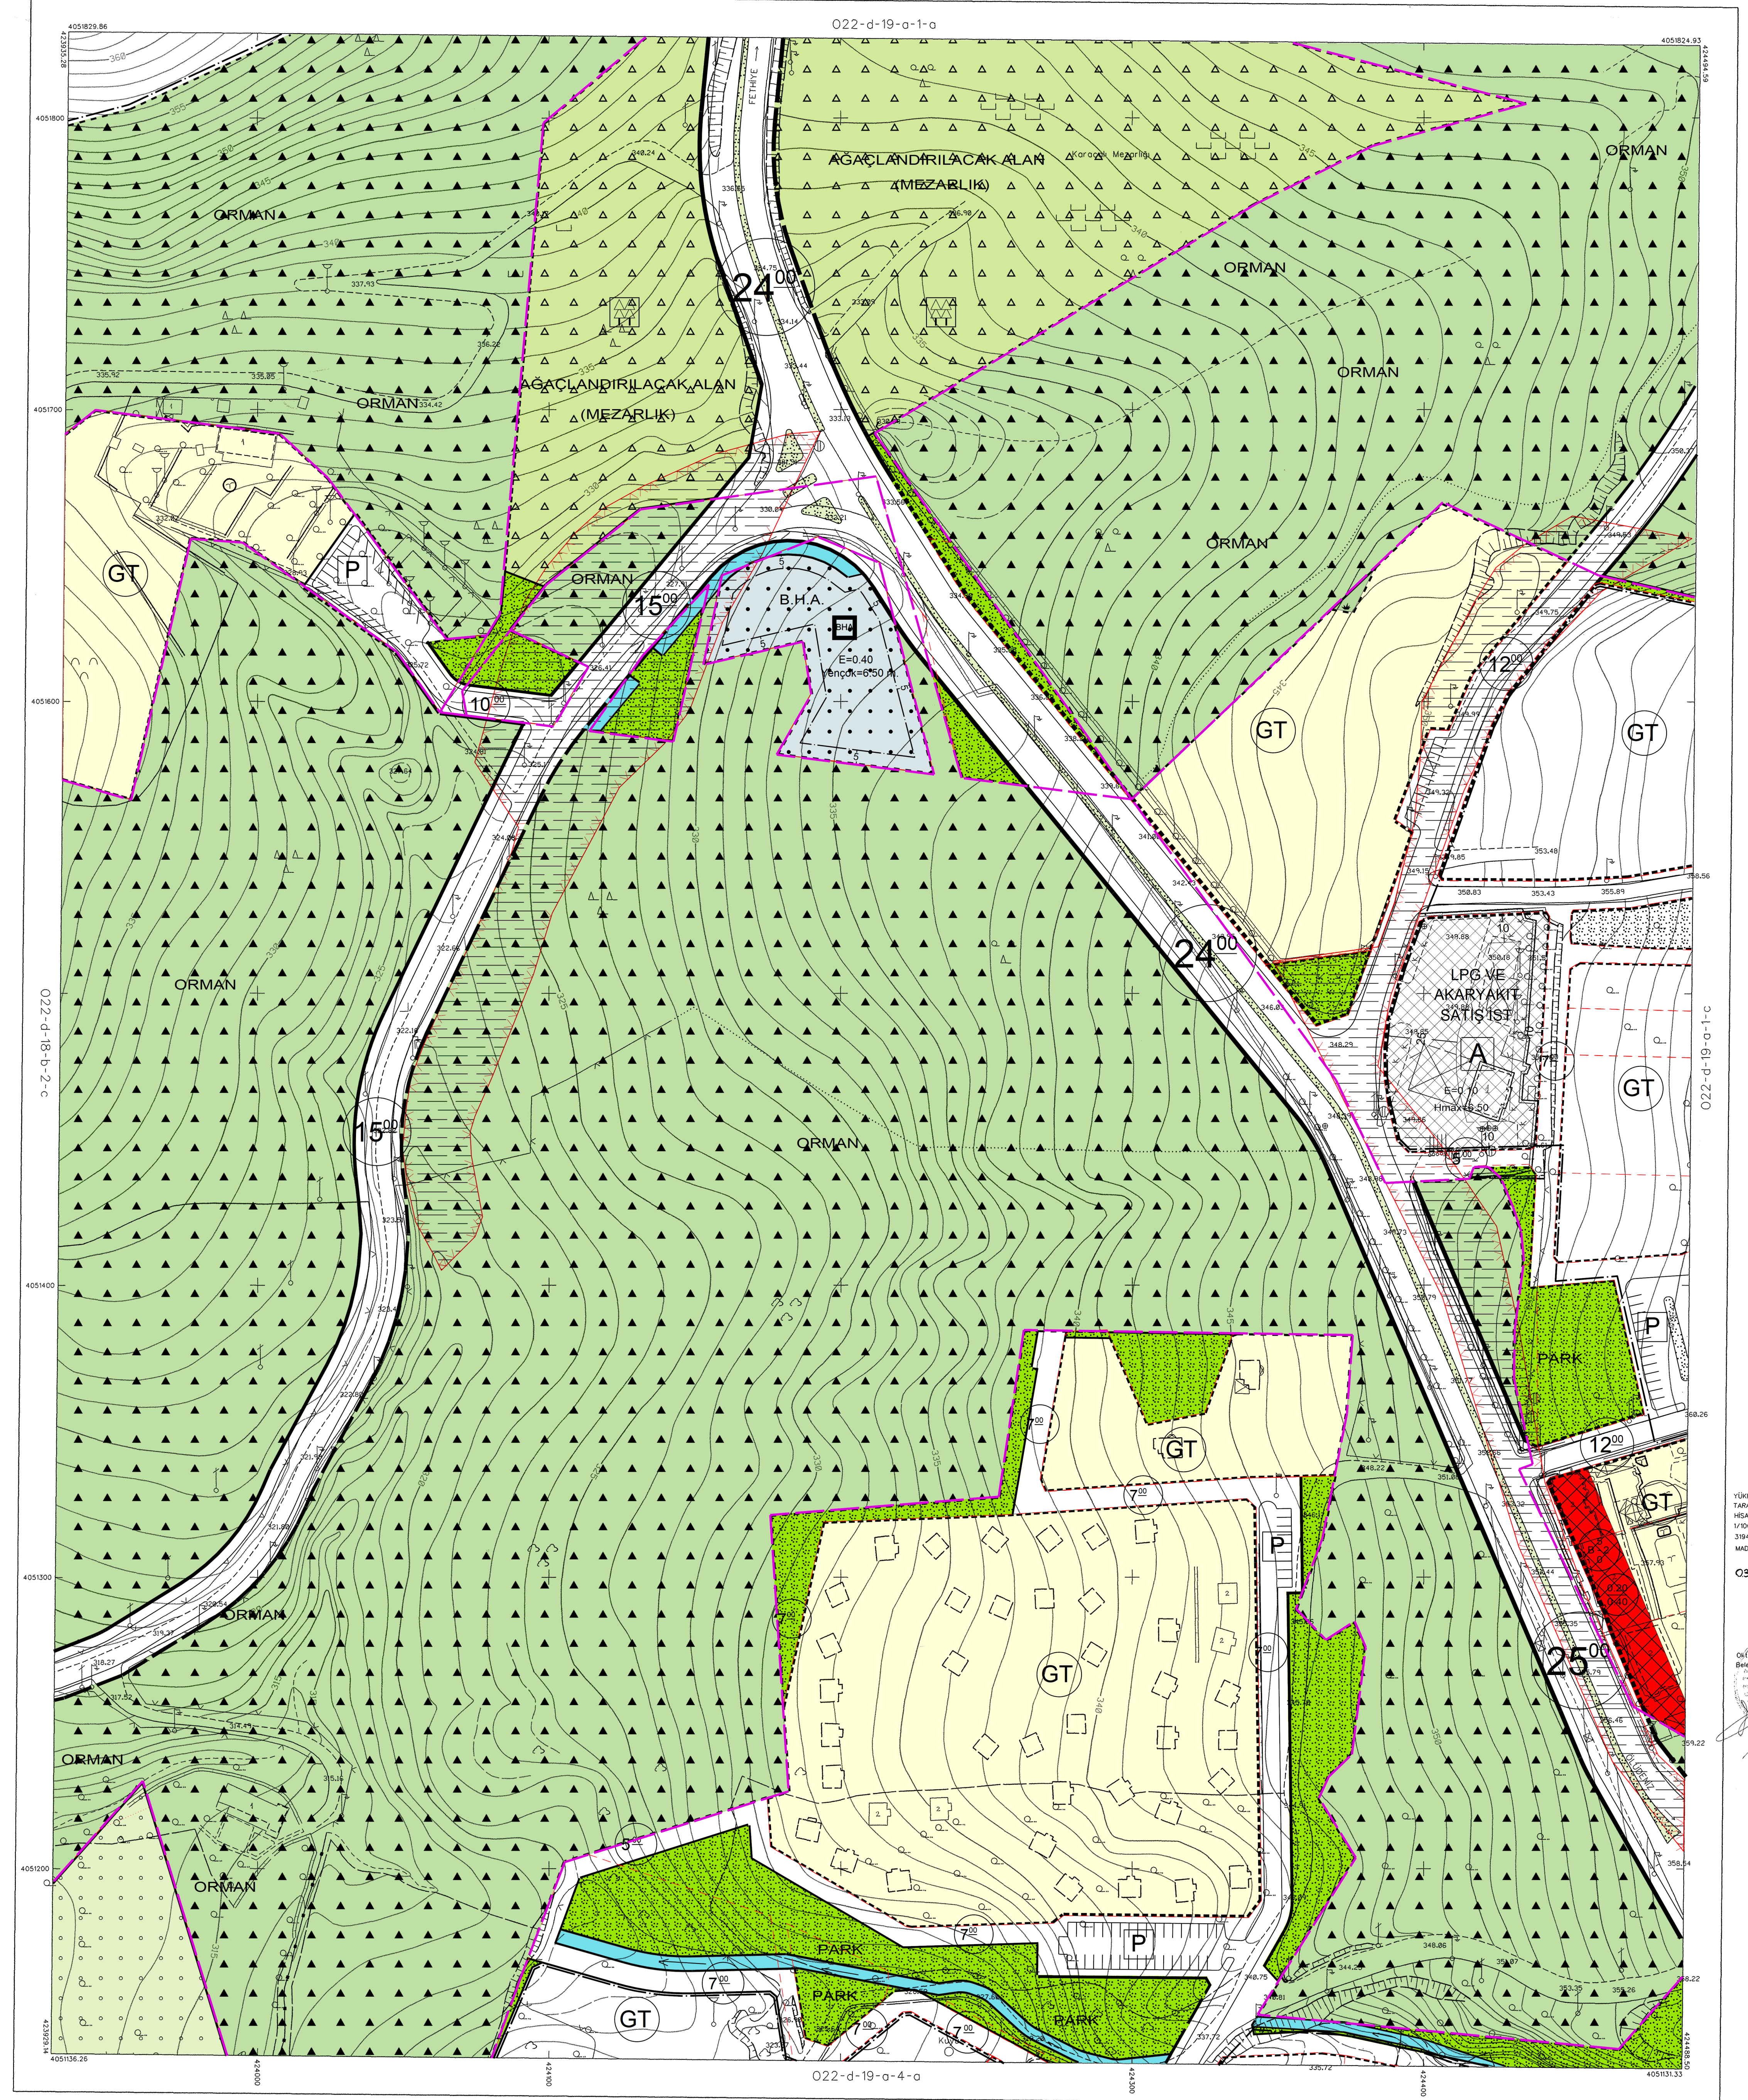

SAYISAL FOTOGRAMETRİK YÖNTEMLE ÜRETİLMİŞTİR. 2003

YÜKLENCİ : KÖRFEZ HARİTACILIK ve PLANLAMA ŞTİ.
MESUL MÜHENDİS : AYHAN GÜRSOY

1:1000

a	b	a	b
b	a	b	a
c	d	c	d
d	c	d	c

Kontrol
Yusuf GÜNER
Tarih: 03/06/2003

YÜKLENCİ KÖRFEZ HARİTACILIK ŞTİ.
TARAFINDAN ÜRETİLEN OYACIK-
HISARÖNÜ İNŞAAT ALANI 1/500 ÖLÇEKLİ HALKARAR HARİTA
3194 SAYILI İMAR YASASININ 7/A
MADDESİNE GÖRE OYANMIŞTIR.
03/06/2003

03/06/2003