

				22D19A1A	22D19A1B	
22D19B1D	22D19B1C	22D19B2D	22D19B2C	22D19A1D	22D19A1C	
	22D19B4B	22D19B3A	22D19B3B	22D19A4B	22D19A3A	
22D19B4D	22D19B4C	22D19B3D		22D19A4C	22D19A3D	
22D19C1A	22D19C1B	22D19C2A		22D19D1A	22D19D1B	22D19D2A
	22D19C1C	22D19C2D	22D19C2C	22D19D1D	22D19D1C	
22D19C4A	22D19C4B	22D19C3A				
22D19D3C	22D19C4D					

34

FETHİYE-022-d-19-a-4-a

ÖLÜDENİZ

MUĞLA İLİ, FETHİYE İLÇESİ, ÖLÜDENİZ MAHALLESİ,
OYACIK-HİSARÖNÜ İMAR PLANI KAPSAMINDA
KESİNLEŞEN ORMAN SINIRLARINA İLİŞKİN 1/1000 ÖLÇEKLİ
UYGULAMA İMAR PLANI DEĞİŞİKLİĞİ

Sıla ÖZDEMİR
Şehir Plancısı

Plan İstem No: UİP-38346
Karar Arşiv No: 55/2019
Ölçek: 1/1000


Umut MUFTUOĞLU
3. Bölge Şube Müdürü V.

Muğla İli, Fethiye İlçesi, Ölüdeniz Mahallesi, Oyacık-Hisarönü İmar Planı Kapsamında Kesinleşen Orman Sınırlarına İlişkin 1/1000 Ölçekli Uygulama İmar Planı Değişikliği Bakanlık Makamına 01.07.2019 tarih ve 151766 sayılı Ölüdeniz İlçe 1 nolu Cumhuriyetbağlılığı Karamanmesinin 1/09 maddesiyle onaylanmıştır.

Cem DEDES
İmar Planlama Daire Başkanı V.

ÇEVRE VE ŞEHİRCİLİK BAKANLIĞI
Tabiat Varlıklarını Koruma Genel Müdürlüğü

M. Alaattin NALCIOĞLU
Genel Müdür Yardımcısı V.

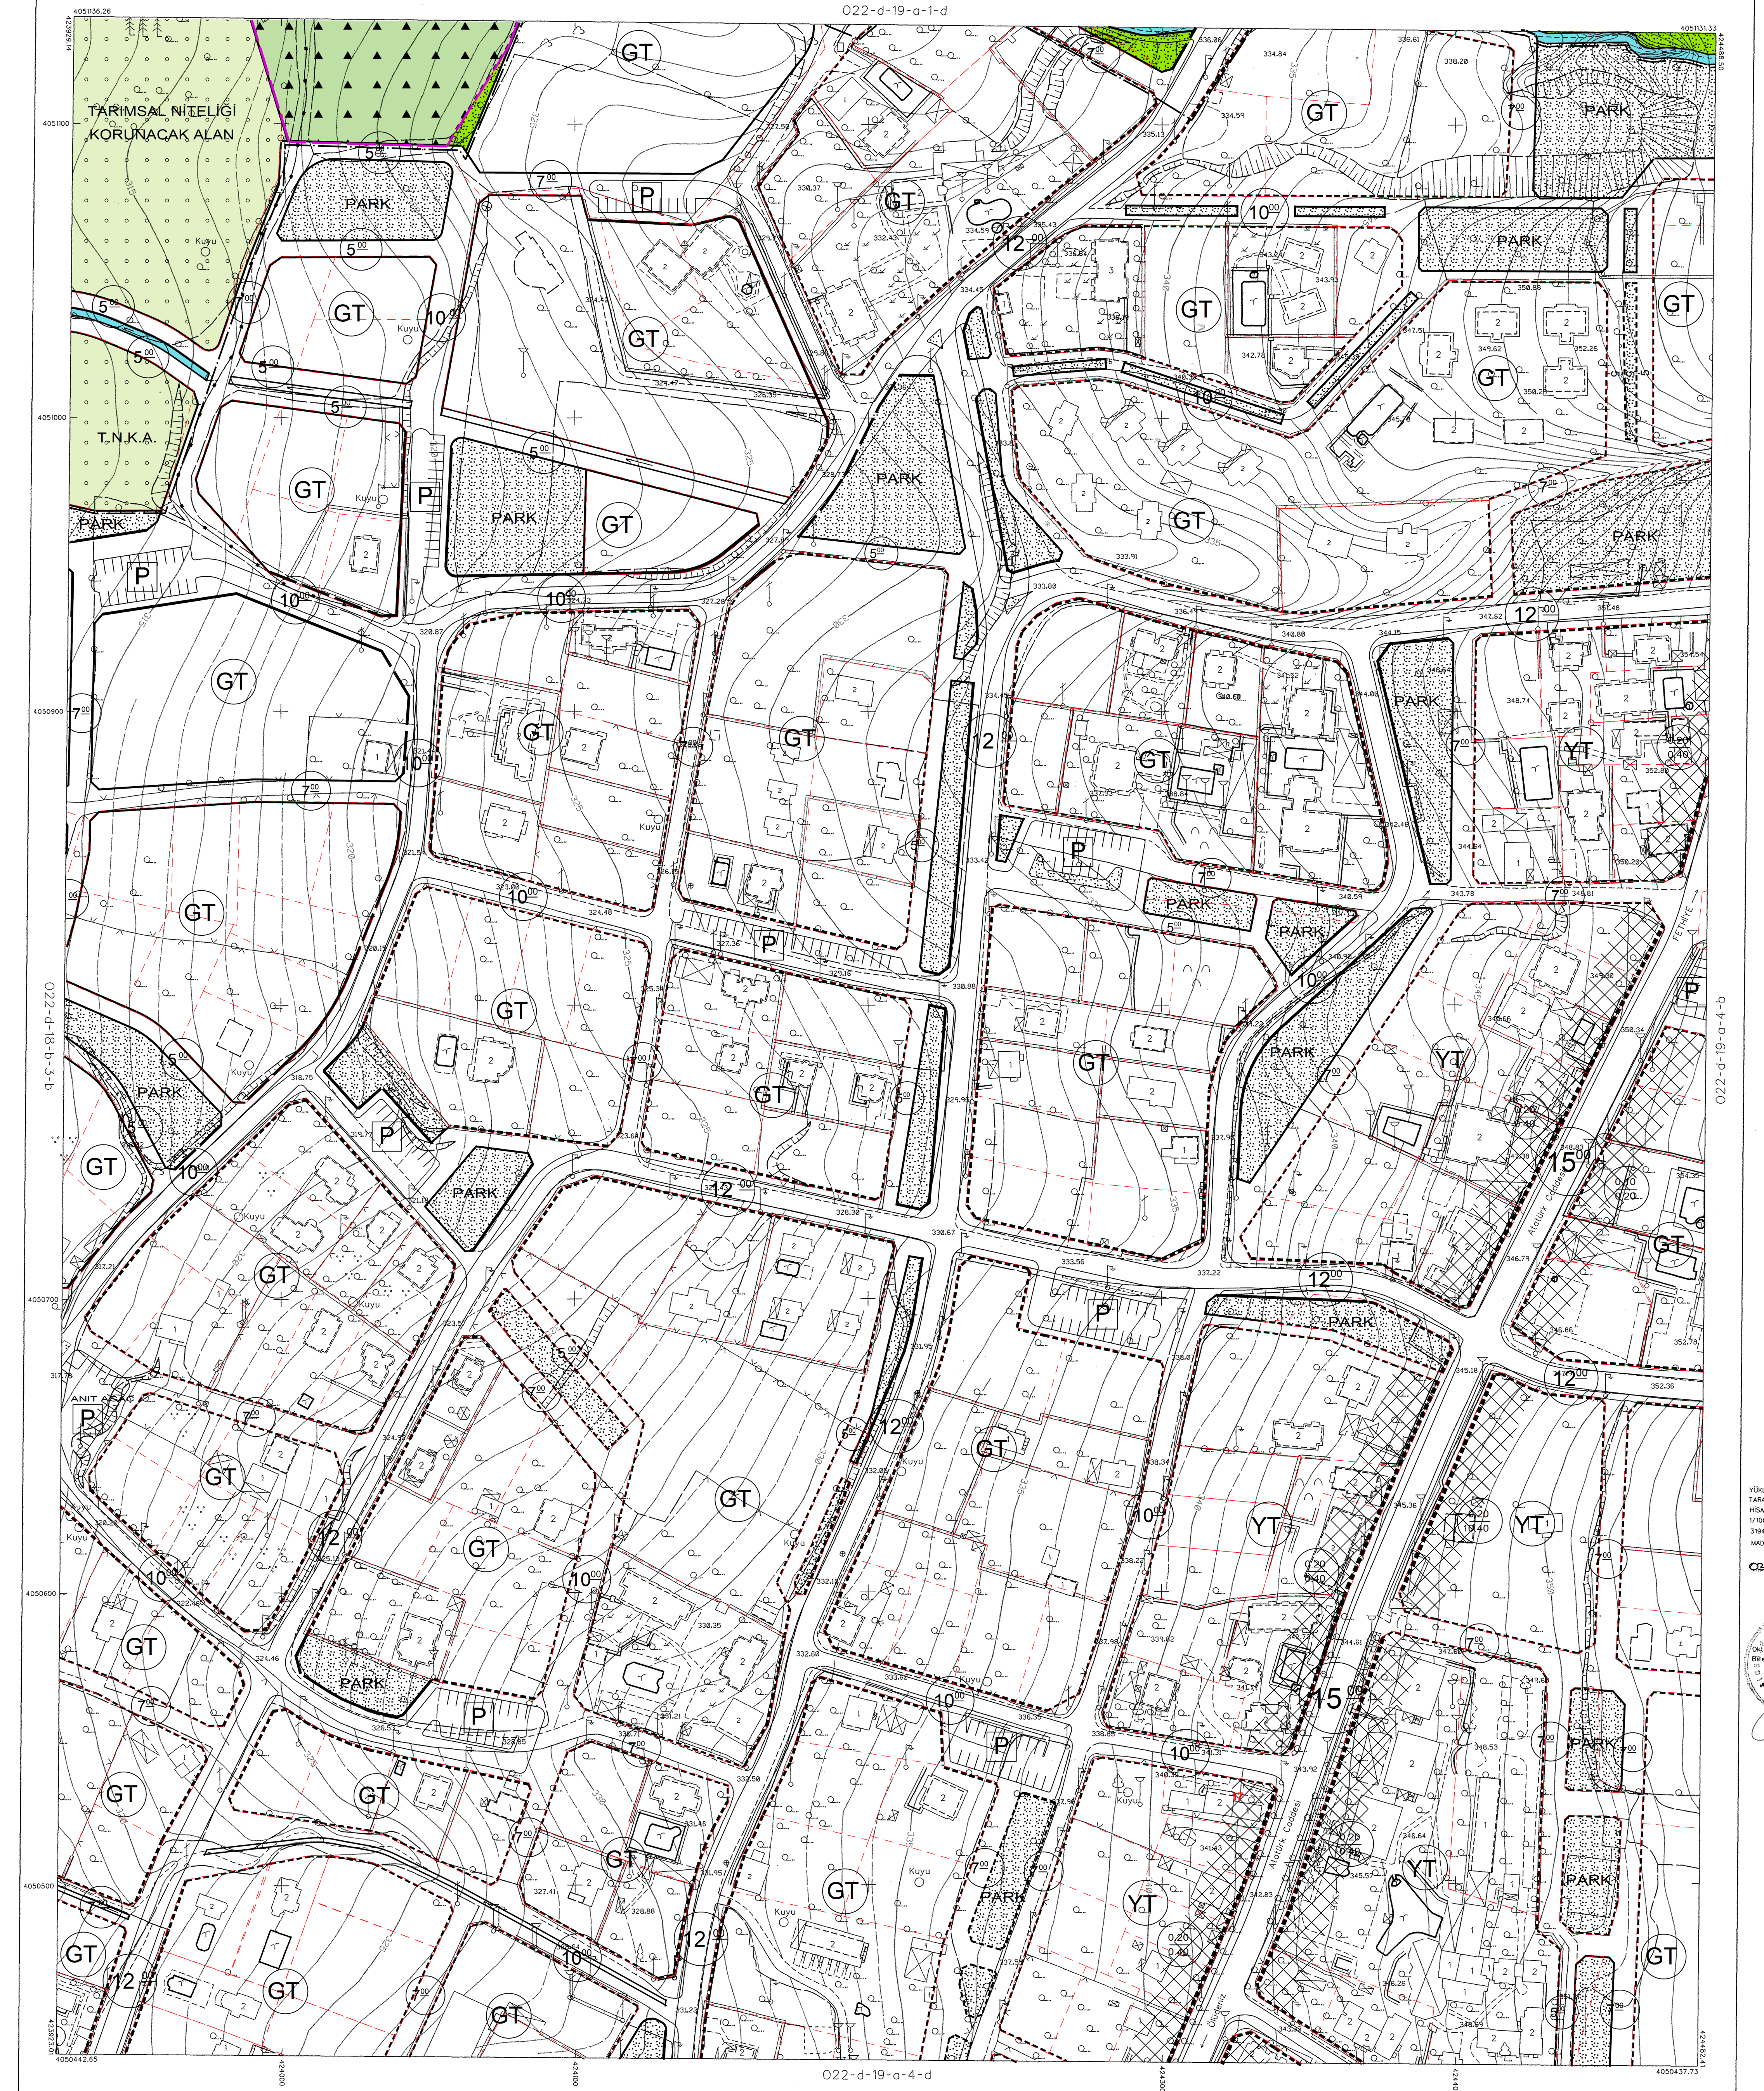

Korunmuş Alanlar
MHT MHP

YÜZLENCİ KÖRFEZ HARİTALTD.ŞTİ.
TARAFINDAN ÜRETİLEN OYACIK-
HİSARÖNÜ İM. AY. 4.2 - ADET
1/1000 ÖLÇEKLİ HALHAZIR HARİTA
3094 SAYILI İMAR YASASININ 7/A
MADDESİNE GÖRE ÇIKARILMIŞTIR.
CB.06 / 2003



SAYISAL FOTOGRAMETRİK YÖNTEMLE ÜRETİLMİŞTİR. 2003

YÜZLENCİ : KÖRFEZ HARİTACILIK ve PLAN. LTD. ŞTİ.
MESUL MÜHENDİS : AYHAN GÜRSÖY

1:1000

a	b	a	b
b	a	b	a
c	d	c	d
d	c	d	c