


**MUĞLA İLİ BODRUM İLÇESİ
TÜRKBÜKÜ DOĞUSU TURİZM MERKEZİ ÇOMÇA MEVKİİ IV. ETAP KORUMA AMAÇLI UYGULAMA İMAR PLANI DEĞİŞİKLİĞİ**

PLANLAMA EKİBİ		
Ünvan	Adı Soyadı	İmza
Şehir Plancısı	Ozgür ALMAÇ	
Şehir Plancısı	Cenk Mehmet OĞUZSOY	
Şehir Plancısı	Erdem ÖZTÜRK	
Y. Peyzaj Mimarı	Fatih KARAARSLAN	
Restorasyon Mimarı	Funda BÖKE	
Sosyolog	Yusuf TEMİZ	
Sanat Tarihcisi	Sedat ÇETİNEL	
Arkeolog	Yunus AYATA	

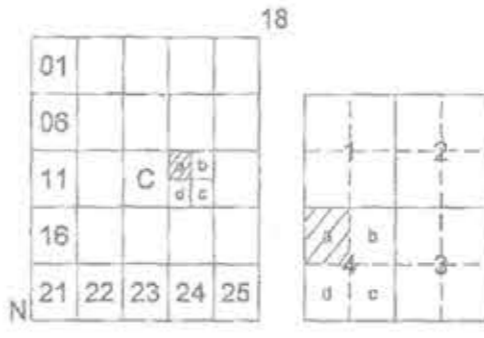

**GÖLKÖY
MUĞLA_BODRUM
N18-c-14-a-4-a**

GÖLKÖY N18-c-14-a-4-a
MUĞLA-BODRUM

Sinan PINARBAŞI
Şehir Plancısı


MUĞLA İLİ BODRUM İLÇESİ GÖL MAHALLESİ TÜRKBÜKÜ DOĞUSU TURİZM MERKEZİ ÇOMÇA MEVKİİ IV. ETAP KORUMA AMAÇLI UYGULAMA İMAR PLANI DEĞİŞİKLİĞİ

Plan İsmi No: KUP-481043745
Kurum Arşiv No: 5/2024
Ölçek: 1/1000

Muğla İl, Bodrum İlçesi, Göl Mahallesi, Türkbükü Doğusu Turizm Merkezi Çomça Mevkii IV. Etap 1/1000 ölçekli Koruma Amaçlı Uygulama İmar Planı Değişikliği meclisi, Bakanlık Makamının 18.01.2024 tarih ve 8344464 sayılı Oluru ile 1 sayılı Cumhurbaşkanlığı Tezeleri Hükümlerinde Cumhurbaşkanlığı Kararnamesinin 199. maddesi uyarınca tadilen onandı.

ÇEVRE, ŞEHİRCİLİK VE İKLİM DEĞİŞİKLİĞİ BAKANLIĞI
Tebliğ Yürürlüğe Koruma Genel Müdürlüğü

Sener DÜLEKİ
Şube Müdürü V.

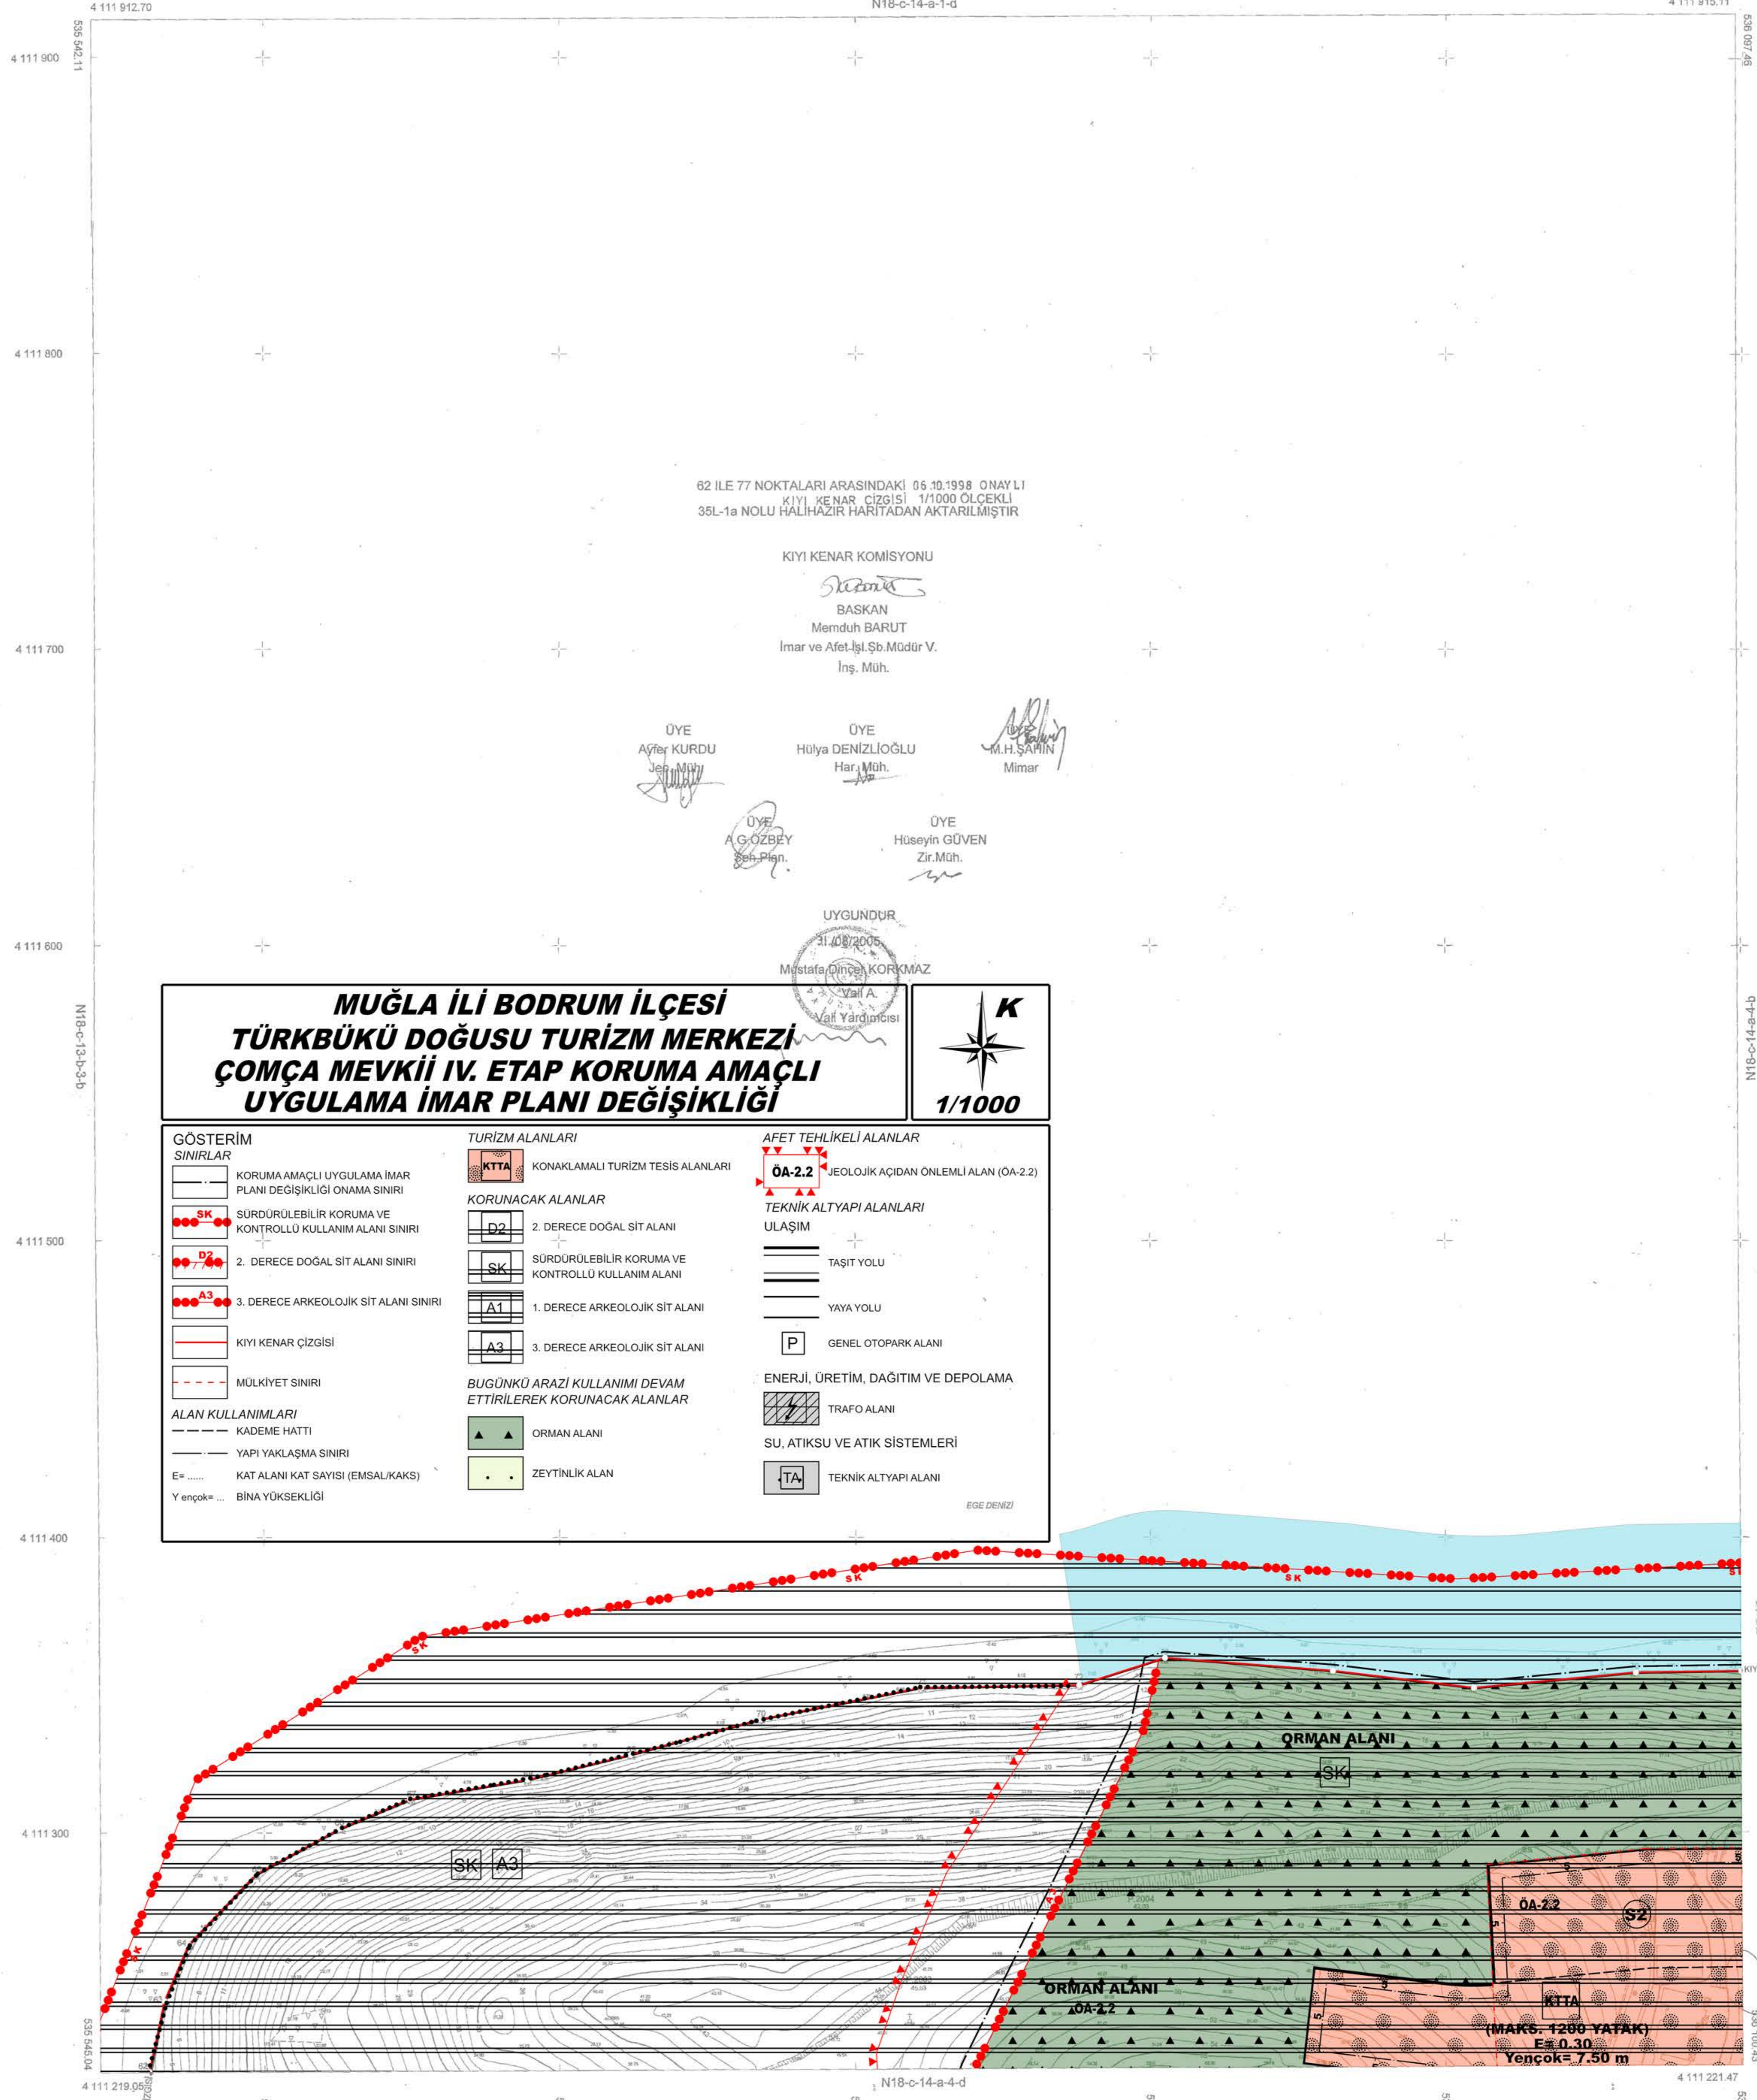

62 İLE 77 NOKTALARI ARASINDAKİ 05.10.1998 ONAYLI KİYİ KENAR ÇİZGİSİ 1/1000 ÖLÇEKLİ 35L-1a NOLU HALİHAZIR HARİTADAN AKTARILMIŞTIR

KİYİ KENAR KOMİSYONU

BASKAN
Memduh BARUT
İmar ve Afet-İst.Şb.Müdürü V.
İnş. Müh.

ÜYE
Avfer KURDU
Harj. Müh.

ÜYE
Hülya DENİZLIOĞLU
Harj. Müh.

Mimar
M.H. ŞAHİN

ÜYE
A.G. ÖZBEY
Şeh. Plan.

ÜYE
Hüseyin GÜVEN
Zir. Müh.

UYGUNDUR
31.08.2025
Mustafa ÖZCAN KORKMAZ
Şehir A.Ş. V. Yardımcısı

**MUĞLA İLİ BODRUM İLÇESİ
TÜRKBÜKÜ DOĞUSU TURİZM MERKEZİ
ÇOMÇA MEVKİİ IV. ETAP KORUMA AMAÇLI
UYGULAMA İMAR PLANI DEĞİŞİKLİĞİ**



GÖSTERİM SINIRLAR	TURİZM ALANLARI	AFET TEHLİKELİ ALANLAR
— KORUMA AMAÇLI UYGULAMA İMAR PLANI DEĞİŞİKLİĞİ ONAMA SINIRI	KTTA KONAKLAMALI TURİZM TESİS ALANLARI	OA-2.2 JEOLojİK AÇIDAN ONLEMLİ ALAN (OA-2.2)
— SÜRDÜRÜLEBİLİR KORUMA VE KONTROLLÜ KULLANIM ALANI SINIRI	KORUNACAK ALANLAR	TEKNİK ALTYAPI ALANLARI
SK SÜRDÜRÜLEBİLİR KORUMA VE KONTROLLÜ KULLANIM ALANI SINIRI	D2 2. DERECE DOĞAL SİT ALANI	— TAŞIT YOLU
D2 2. DERECE DOĞAL SİT ALANI SINIRI	SK SÜRDÜRÜLEBİLİR KORUMA VE KONTROLLÜ KULLANIM ALANI	— YAYA YOLU
A3 3. DERECE ARKEOLOJİK SİT ALANI SINIRI	A1 1. DERECE ARKEOLOJİK SİT ALANI	P GENEL OTOPARK ALANI
— KİYİ KENAR ÇİZGİSİ	A3 3. DERECE ARKEOLOJİK SİT ALANI	ENERJİ ÜRETİM, DAĞITIM VE DEPOLAMA
— MÜLKİYET SINIRI	BUGÜNKÜ ARAZİ KULLANIMI DEVAM ETTİRİLEREK KORUNACAK ALANLAR	TRAFİKO TRAFİKO ALANI
ALAN KULLANIMLARI	ORMAN ALANI	SU, ATIKSU VE ATIK SİSTEMLERİ
— KADEME HATTI	ZEYTİNLİK ALAN	TA TEKNİK ALTYAPI ALANI
— YAPI YAKLAŞMA SINIRI		
E= KAT ALANI KAT SAYISI (EMSAL/KAKS)		
Y ençok=... BİNA YÜKSEKLİĞİ		

MÜT. EKİN MÖH. VE MÜT. TİC. LTD. ŞTİ.
TARAFINDAN YARILAN 52. ADET HALİHAZIR HARİTA 3154 SAYILI İMAR KANUNUNUN 7. MADDESİNE GÖRE İNCELENDİ VE ONANDI.
28/02/2025

GÖL TÜRKBÜKÜ BELEDİYE BSK.
HALİHAZIR İMAR PLANI
31.08.2025

MÜTEAHHİT : EKİN MÖH. VE MÜT. TİC. LTD. ŞTİ.
MESUL MÖH. : HİDİR ÇAM