



MUĞLA İLİ BODRUM İLÇESİ
TÜRKBÜKÜ DOĞUSU TURİZM MERKEZİ ÇOMÇA MEVKİİ IV. ETAP
KORUMA AMAÇLI UYGULAMA İMAR PLANI DEĞİŞİKLİĞİ

PLANLAMA EKİBİ			ÖLÇEK: 1/1000	PAFTA NO: N18-c-14-a-4-d
Unvan	Adı Soyadı	İmza		
Şehir Plancısı	Özgür ALMAÇ	<i>[Signature]</i>		
Şehir Plancısı	Canik Mehmet OĞUZSOY	<i>[Signature]</i>		
Şehir Plancısı	Erdem ÖZTÜRK	<i>[Signature]</i>		
Y. Peyzaj Mimarı	Fatih KARAARSLAN	<i>[Signature]</i>		
Restorasyon Mimarı	Funda BÖKE	<i>[Signature]</i>		
Sosyolog	Yusuf TEMİZ	<i>[Signature]</i>		
Sanat Tarihcisi	Sedat ÇETİNEL	<i>[Signature]</i>		
Arkeolog	Yunus AYATA	<i>[Signature]</i>		

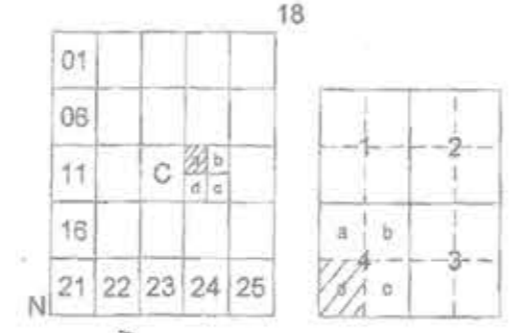

GÖLKÖY
MUĞLA-BODRUM
N18-c-14-a-4-d

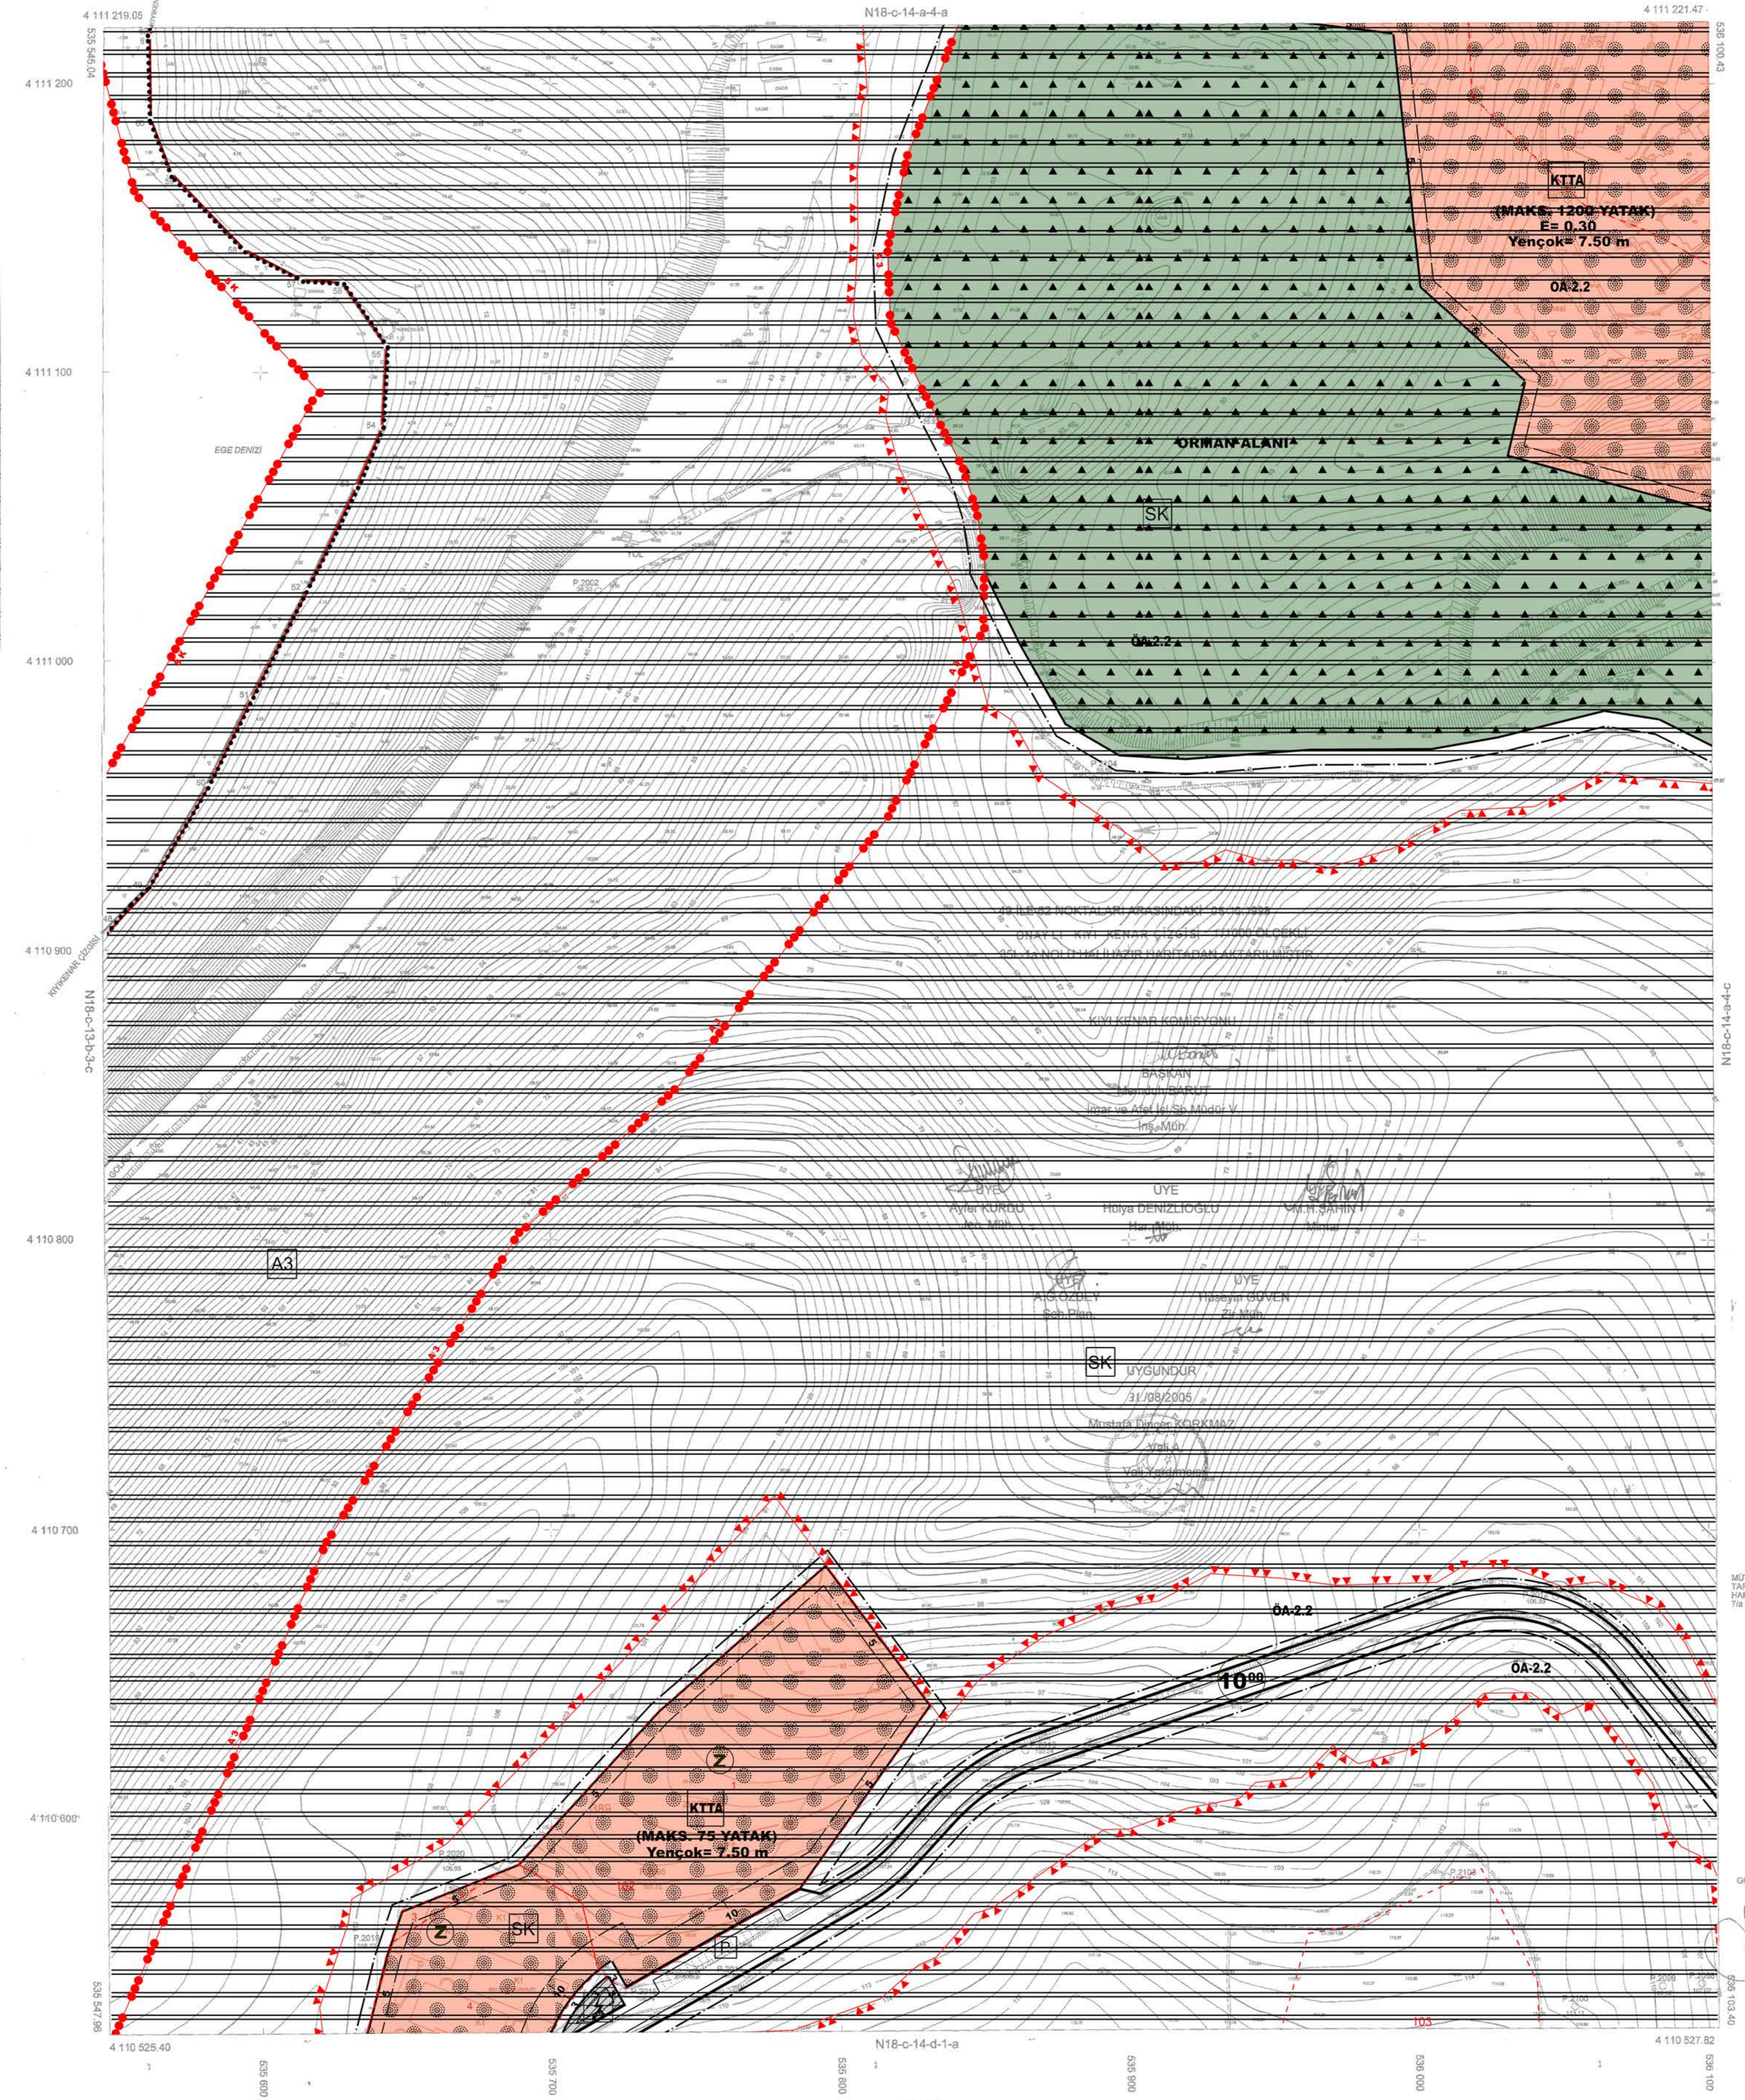

MUĞLA İLİ BODRUM İLÇESİ, GÖL MAHALLESİ, TÜRKBÜKÜ DOĞUSU TURİZM MERKEZİ IV. ETAP 1/1000 ÖLÇEKLİ KORUMA AMAÇLI UYGULAMA İMAR PLANI DEĞİŞİKLİĞİ

Plan İhtisarı No: KUP-481043745
Kurum Arzı No: 5/2024
Ölçek: 1/1000

Muğla İl, Bodrum İlçesi, Göl Mahallesi, Türkükü Doğusu Turizm Merkezi IV. Etap 1/1000 ölçekli Koruma Amaçlı Uygulama İmar Planı Değişikliği incelendi. Bakanlık Makamının 18/01/2024 tarih ve 2544464 sayılı Oluşu ile 1 sayılı Cumhuriyetinliği Teşkilatı Hakkında Cumhuriyetinliği Kararınının 199. maddesi uyarınca tabii olarak CEVRE, ŞEHİRCİLİK VE İKLİM DEĞİŞİKLİĞİ BAKANLIĞI Tabiiat Varlıklarını Koruma Genel Müdürlüğü

Sinay N. ALIŞAĞI
Şehir Plancısı

Caner Ç. BÖL
Şehir Plancısı

Süleyman ÖZTÜRK
Danışman

Muğla...Valiliği
oluşturulan Komisyonun
tasarılı edilmiş ve...
sözleşme görüşmeleri...
etmiş, 3521 sayılı İmar
Kanununun 9. maddesi
uyarınca onaylanmıştır.

02.02.2024
BAYINDIRLIK VE İNŞAAT
BAKANLIĞI
Teknik araştırma ve
Uygulama Genel Müdürlüğü

M. ŞEHİN YANMAZ
İmar Planlama Danışmanı
Başkan Vekili

MÜT. EKİN ARŞİN VE MÜT. TIC. LTD. ŞTİ.
TARAFINDAN YAPILAN 22. ADIYAN PAZAR
HARİTA 3194 SAYILI İMAR KANUNUNUN
79. MADDESİNE GÖRE İNCELENİLE VE ONAYLADI.
28/09/2025

GÖL-TÜRKBÜKÜ BELEDİYE İSK.
HALI KAYITLARI KAYITLARI

1/1000

MÜTEAHHİT : EKİN MOH. VE MÜT. TIC. LTD. ŞTİ.
MESUL MOH : HİDRİ ÇAM

[Signature]