MUĞLA İLİ, KAVAKLIDERE İLÇESİ, SALKIM MAHALLESİ
209 ADA, 1 PARSEL
YENİLENEBİLİR ENERJİ KAYNAKLARINA DAYALI ÜRETİM TESİSİ ALANI
(GÜNEŞ ENERJİ SANTRALİ) AMAÇLI
1/1000 ÖLÇEKLİ UYGULAMA İMAR PLANI

PAFTA NO: N21-D-01-A-1-B ÖLÇEK: 1/1000

PAFTA ANAHTARI

N20-B-06-B-3-B
GÖSTERİM
PLAN HÜKÜMLERİ

PLAN MÜELLİFİ

NOKTA PLANLAMA
ALİ ÖZDEN GÜRBÜZ
ŞEHİR PLANCISI (İ.T.Ü.)
GSM : 0 532 296 29 69
Oda Sic. No : 989
Büro Tes. No : 48 10669
Pbx : 0 252 212 53 16 (2 hat)
Email : noktaimarplanlama@hotmail.com
Adres : Z. Hanım Cad. No: 16/6 Menteşe/Muğla

Dosya No : 480732020
Plan No: : UİP-001017181
Ölçek : 1/1000

Müellifi tarafından hazırlanan Muğla İli, Kavaklıdere İlçesi, Salkım Mahallesi sınırları içerisinde yer alan 209 Ada 1 Parsel Numaralı Taşınmaz üzerinde toplam kurulu gücü 1,77997 MWm olacak şekilde iki ayrı Güneş Enerji Santrali kurulmasına ilişkin 1/1000 ölçekli Uygulama İmar Planı 1 Numaralı Cumhurbaşkanlığı Kararnamesi'nin 102(k) maddesi ve 3194 Sayılı İmar Kanunu'nun 9. Maddesi uyarınca re'sen onaylanmıştır.

05 Haziran 2023

**T.C.
ÇEVRE, ŞEHİRCİLİK VE
İKLİM DEĞİŞİKLİĞİ BAKANLIĞI
Mekânsal Planlama Genel Müdürü a.**

Ali Serhan ERDİ
Şube Müdürü

Dinçer SEZGİN
Daire Başkanı

MUĞLA-KAVAKLIDERE-SALKIM
(AYDIN)
N20-b-06-b-3-b

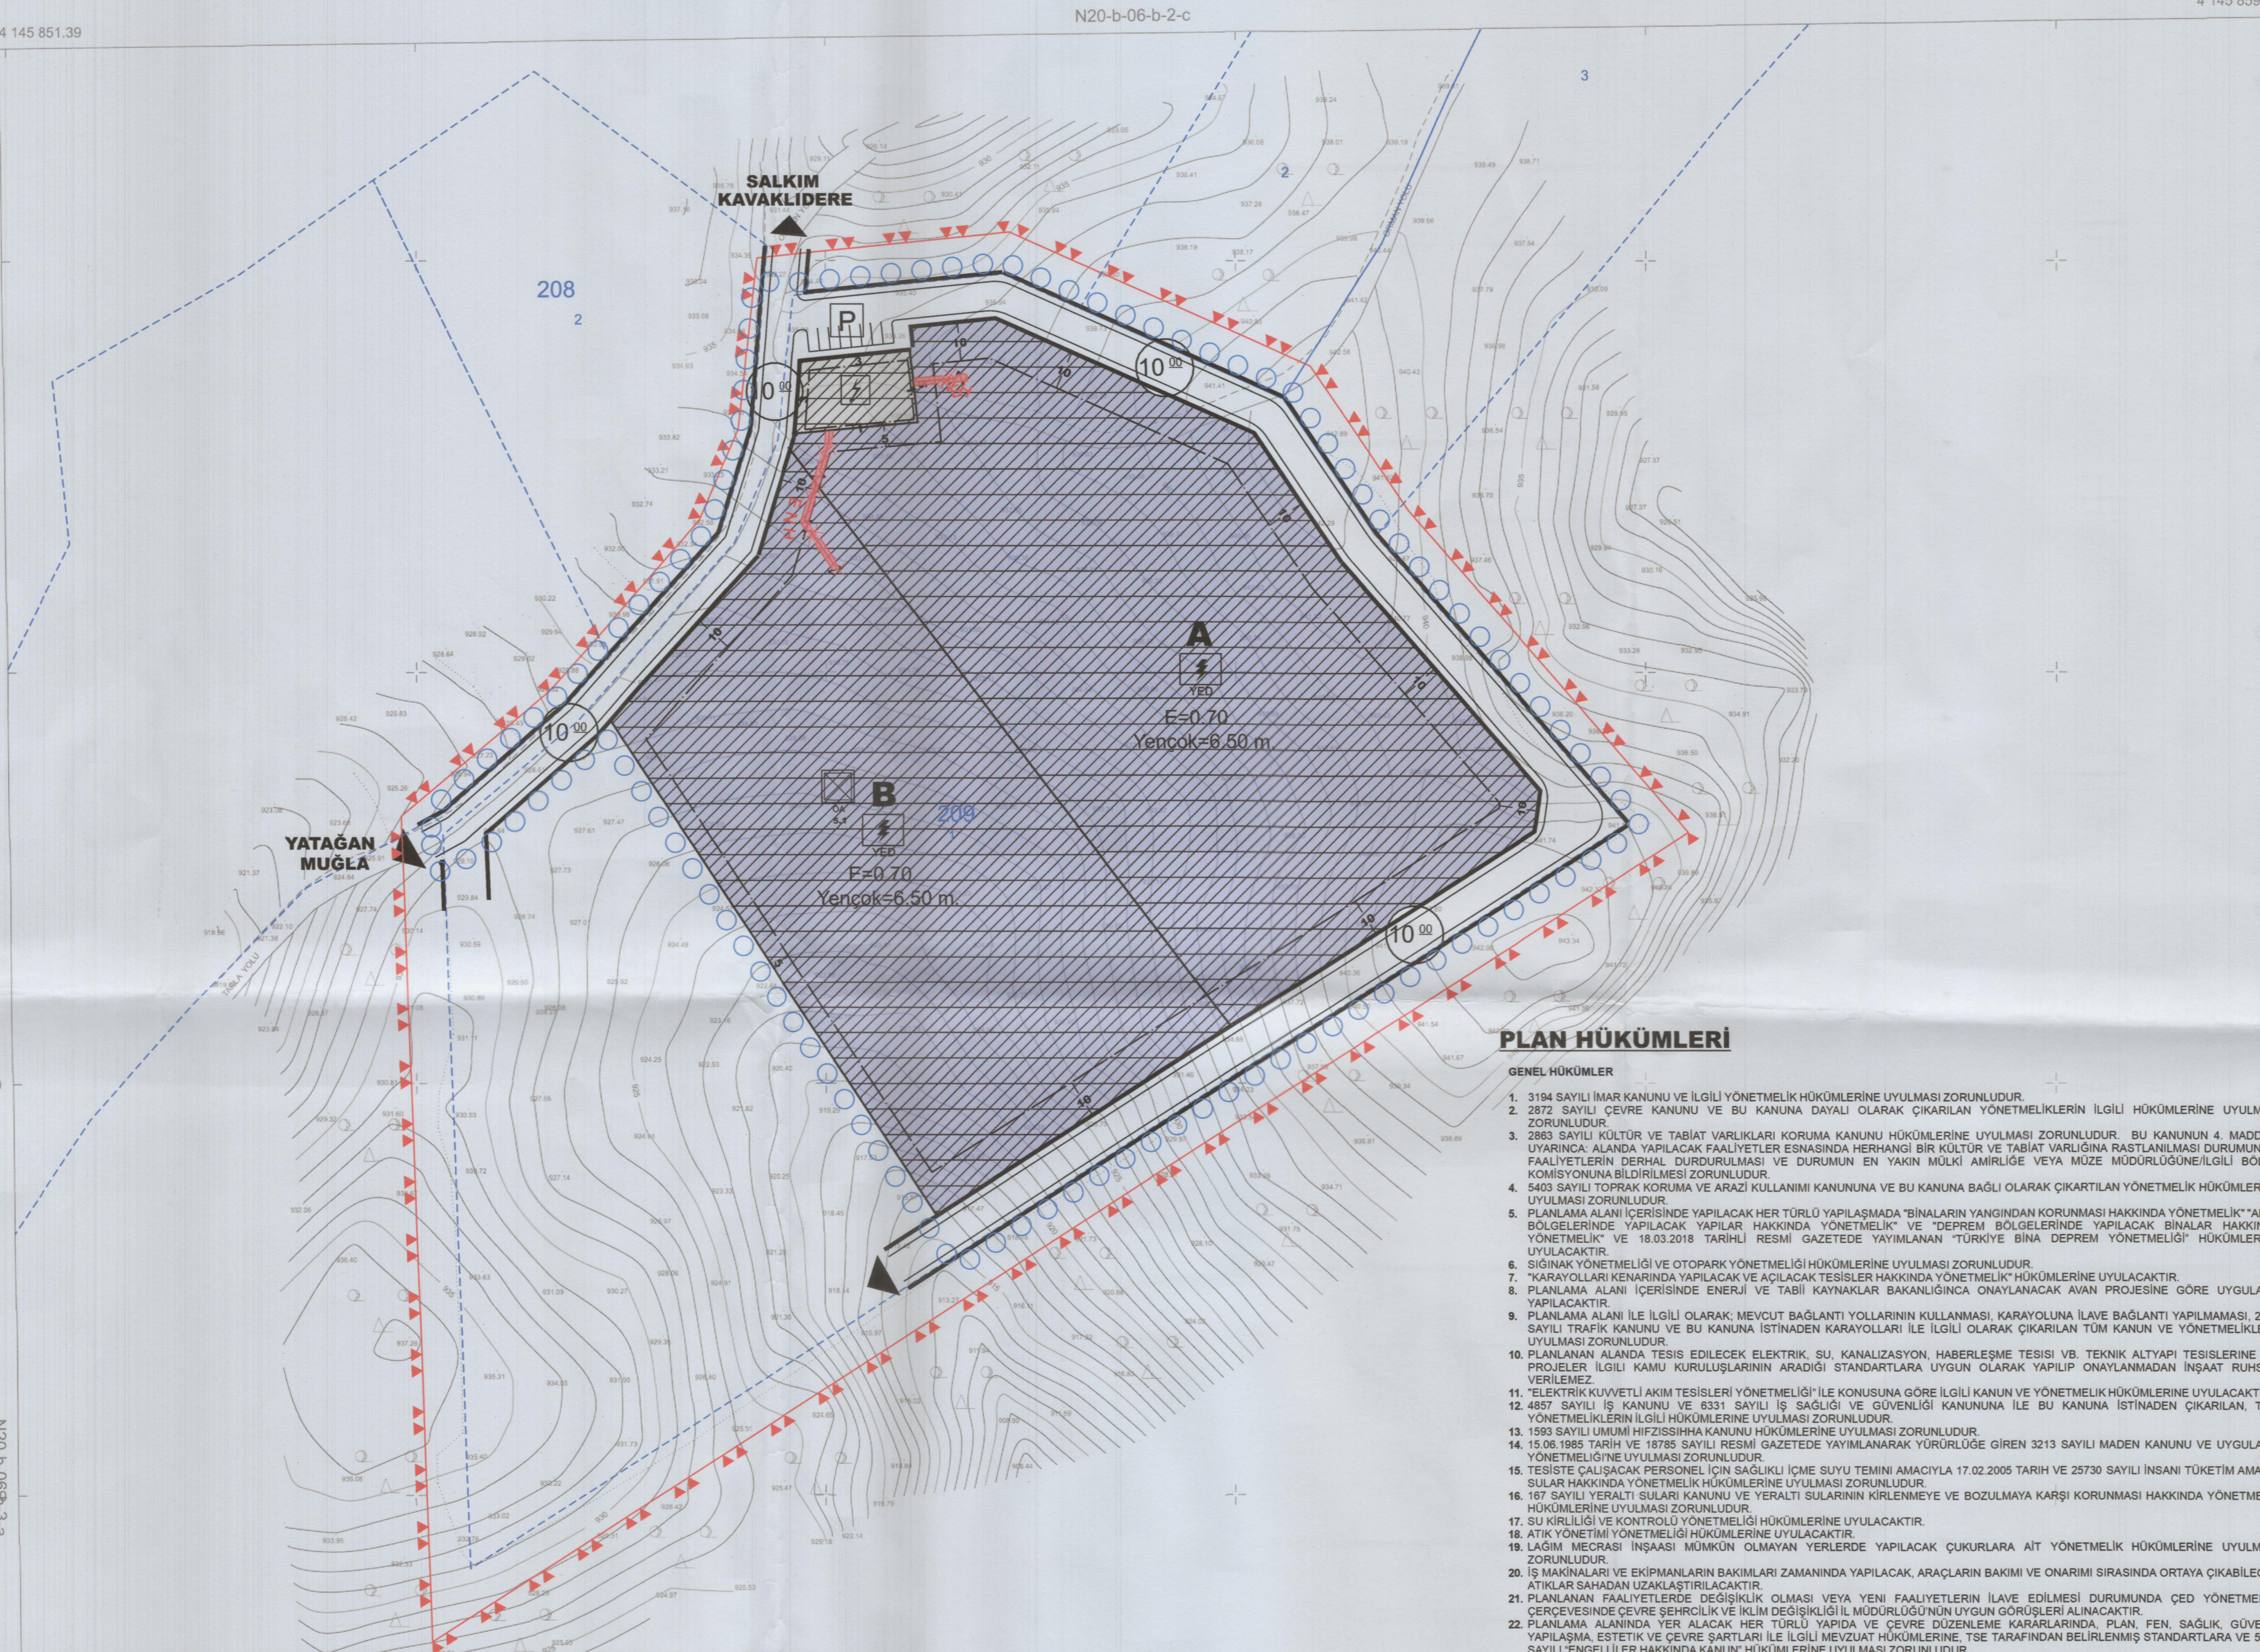

MÜTEAHHİT: FERHAT DİŞCİGİL MÜHENDİSLİK TARAFINDAN YAPILAN 1 ADET 1/1000 ÖLÇEKLİ HARİTA 3194 SAYILI İMAR KANUNUNUN 7/A MADDESİNE GÖRE İNCELENDİ, ONANDI.

KONTROL
TASDİK

Ali Ümit MERAŞ
Harita Mühendisi

Üstün GENCER
Harita Şube Müdürü

ONAY
14.11./2022

Hüseyin DAŞGIN
Büyükşehir Belediye Başkanı a.
Genel Sekreter

**MUĞLA İLİ, KAVAKLIDERE İLÇESİ, SALKIM MAHALLESİ
209 ADA, 1 PARSEL
YENİLENEBİLİR ENERJİ KAYNAKLARINA DAYALI ÜRETİM TESİSİ ALANI
(GÜNEŞ ENERJİ SANTRALİ) AMAÇLI
1/1000 ÖLÇEKLİ UYGULAMA İMAR PLANI**

GÖSTERİM

SINIRLAR
PLANLAMA SINIRLARI
- PLAN ONAMA SINIRI
- MÜLKİYET SINIRI

ALAN KULLANIMLARI
YAPI DÜZENİ VE YOĞUNLUKLARI
- YAPI YAKLAŞMA SINIRI

YAPI SINIRLAMASI GETİRİLEREK KORUNACAK ALANLAR
- ENERJİ NAKİL HATTI KORUMA KUŞAĞI

AFET TEHLİKELİ ALANLAR
- ÖNLEMLİ ALANLAR (Ö.A.-5.1)

ENERJİ ÜRETİM-DAĞITIM VE DEPOLAMA
- YENİLENEBİLİR ENERJİ KAYNAKLARINA DAYALI ÜRETİM TESİSİ ALANI (GÜNEŞ ENERJİ SANTRALİ)
- ENERJİ NAKİL HATTI (YERALTI)
- TRAFO ALANI

TEKNİK ALTYAPI
ULAŞIM
- TAŞIT YOLU
- GENEL OTOPARK ALANI

K

4 145 400
4 145 300
4 145 200
614 507.79
4 145 157.68
N20-b-06-b-3-a
N20-b-07-a-4-a

PLAN HÜKÜMLERİ

GENEL HÜKÜMLER

1. 3194 SAYILI İMAR KANUNU VE İLGİLİ YÖNETMELİK HÜKÜMLERİNE UYULMASI ZORUNLUDUR.
2. 2872 SAYILI ÇEVRE KANUNU VE BU KANUNA DAYALI OLARAK ÇIKARILAN YÖNETMELİKLERİN İLGİLİ HÜKÜMLERİNE UYULMASI ZORUNLUDUR.
3. 2863 SAYILI KÜLTÜR VE TABİAT VARLIKLARI KORUMA KANUNU HÜKÜMLERİNE UYULMASI ZORUNLUDUR. BU KANUNUN 4. MADDESİ UYARINCA: ALANDA YAPILACAK FAALİYETLER ESNASINDA HERHANGİ BİR KÜLTÜR VE TABİAT VARLIĞINA RASTLANILMASI DURUMUNDA, FAALİYETLERİN DERHAL DURDURULMASI VE DURUMUN EN YAKIN MÜLKİ AMİRLİĞE VEYA MÜZE MÜDÜRLÜĞÜNE/İLGİLİ BÖLGE KOMİSYONUNA BİLDİRİLMESİ ZORUNLUDUR.
4. 5403 SAYILI TOPRAK KORUMA VE ARAZİ KULLANIMI KANUNUNA VE BU KANUNA BAĞLI OLARAK ÇIKARTILAN YÖNETMELİK HÜKÜMLERİNE UYULMASI ZORUNLUDUR.
5. PLANLAMA ALANI İÇERİSİNDE YAPILACAK HER TÜRLÜ YAPILAŞMADA "BİNALARIN YANGINDAN KORUNMASI HAKKINDA YÖNETMELİK" "AFET BÖLGELERİNDE YAPILACAK YAPILAR HAKKINDA YÖNETMELİK" VE "DEPREM BÖLGELERİNDE YAPILACAK BİNALAR HAKKINDA YÖNETMELİK" VE 18.03.2018 TARİHLİ RESMİ GAZETEDE YAYIMLANAN "TÜRKİYE BİNA DEPREM YÖNETMELİĞİ" HÜKÜMLERİNE UYULACAKTIR.
6. SIĞINAK YÖNETMELİĞİ VE OTOPARK YÖNETMELİĞİ HÜKÜMLERİNE UYULMASI ZORUNLUDUR.
7. "KARAYOLLARI KENARINDA YAPILACAK VE AÇILACAK TESİSLER HAKKINDA YÖNETMELİK" HÜKÜMLERİNE UYULACAKTIR.
8. PLANLAMA ALANI İÇERİSİNDE ENERJİ VE TABİİ KAYNAKLAR BAKANLIĞINCA ONAYLANACAK AVAN PROJESİNE GÖRE UYGULAMA YAPILACAKTIR.
9. PLANLAMA ALANI İLE İLGİLİ OLARAK; MEVCUT BAĞLANTI YOLLARININ KULLANMASI, KARAYOLUNA İLAVE BAĞLANTI YAPILMAMASI, 2918 SAYILI TRAFİK KANUNU VE BU KANUNA İSTİNADEN KARAYOLLARI İLE İLGİLİ OLARAK ÇIKARILAN TÜM KANUN VE YÖNETMELİKLERE UYULMASI ZORUNLUDUR.
10. PLANLANAN ALANDA TESİS EDİLECEK ELEKTRİK, SU, KANALİZASYON, HABERLEŞME TESİSİ VB. TEKNİK ALTYAPI TESİSLERİNE AİT PROJELER İLGİLİ KAMU KURULUŞLARININ ARADIĞI STANDARTLARA UYGUN OLARAK YAPILIP ONAYLANMADAN İNŞAAT RUHSATI VERİLEMEZ.
11. "ELEKTRİK KUVVETLİ AKIM TESİSLERİ YÖNETMELİĞİ" İLE KONUSUNA GÖRE İLGİLİ KANUN VE YÖNETMELİK HÜKÜMLERİNE UYULACAKTIR.
12. 4857 SAYILI İŞ KANUNU VE 6331 SAYILI İŞ SAĞLIĞI VE GÜVENLİĞİ KANUNUNA İLE BU KANUNA İSTİNADEN ÇIKARILAN, TÜM YÖNETMELİKLERİN İLGİLİ HÜKÜMLERİNE UYULMASI ZORUNLUDUR.
13. 1593 SAYILI UMUMİ HIFZISSIHHA KANUNU HÜKÜMLERİNE UYULMASI ZORUNLUDUR.
14. 15.06.1985 TARİH VE 18785 SAYILI RESMİ GAZETEDE YAYIMLANARAK YÜRÜRLÜĞE GİREN 3213 SAYILI MADEN KANUNU VE UYGULAMA YÖNETMELİĞİ'NE UYULMASI ZORUNLUDUR.
15. TESİSTE ÇALIŞACAK PERSONEL İÇİN SAĞLIKLI İÇME SUYU TEMİNİ AMACIYLA 17.02.2005 TARİH VE 25730 SAYILI İNSANİ TÜKETİM AMAÇLI SULAR HAKKINDA YÖNETMELİK HÜKÜMLERİNE UYULMASI ZORUNLUDUR.
16. 167 SAYILI YERALTI SULARI KANUNU VE YERALTI SULARININ KİRLENMEYE VE BOZULMAYA KARŞI KORUNMASI HAKKINDA YÖNETMELİK HÜKÜMLERİNE UYULMASI ZORUNLUDUR.
17. SU KİRLİLİĞİ VE KONTROLÜ YÖNETMELİĞİ HÜKÜMLERİNE UYULACAKTIR.
18. ATIK YÖNETİMİ YÖNETMELİĞİ HÜKÜMLERİNE UYULACAKTIR.
19. LAĞIM MECRASI İNŞAASI MÜMKÜN OLMAYAN YERLERDE YAPILACAK ÇUKURLARA AİT YÖNETMELİK HÜKÜMLERİNE UYULMASI ZORUNLUDUR.
20. İŞ MAKİNALARI VE EKİPMANLARIN BAKIMLARI ZAMANINDA YAPILACAK, ARAÇLARIN BAKIMI VE ONARIMI SIRASINDA ORTAYA ÇIKABİLECEK ATIKLAR SAHADAN UZAKLAŞTIRILACAKTIR.
21. PLANLANAN FAALİYETLERDE DEĞİŞİKLİK OLMASI VEYA YENİ FAALİYETLERİN İLAVE EDİLMESİ DURUMUNDA ÇED YÖNETMELİĞİ ÇERÇEVESİNDE ÇEVRE ŞEHRCİLİK VE İKLİM DEĞİŞİKLİĞİ İL MÜDÜRLÜĞÜ'NÜN UYGUN GÖRÜŞLERİ ALINACAKTIR.
22. PLANLAMA ALANINDA YER ALACAK HER TÜRLÜ YAPIDA VE ÇEVRE DÜZENLEME KARARLARINDA, PLAN, FEN, SAĞLIK, GÜVENLİ YAPILAŞMA, ESTETİK VE ÇEVRE ŞARTLARI İLE İLGİLİ MEVZUAT HÜKÜMLERİNE, TSE TARAFINDAN BELİRLENMİŞ STANDARTLARA VE 5378 SAYILI "ENGELLİLER HAKKINDA KANUN" HÜKÜMLERİNE UYULMASI ZORUNLUDUR.
23. PLANDA BELİRTİLEN KULLANIM ALANLARINDA KULANIM AMACI DIŞINDA HİÇ BİR TESİS YAPILAMAZ. YAPILACAK TESİSLER AMACI DIŞINDA KULLANILAMAZ.
24. "İŞYERİ AÇMA VE RUHSATLANDIRMA YÖNETMELİĞİ" HÜKÜMLERİNE UYULMASI ZORUNLUDUR.
25. YAPILAŞMA PLANLAMALARINDA ICAO ANNEX-14 CİLT 1 VE SHT-HES KRİTERLERİ İLE VE HAVALİMANLARINA İLİŞKİN İNŞAAT SINIRLAMALARINA AİT PLANLARIN YAPILMASI, YAYIMLANMASI, TAKİP ESASLARI VE SORUMLU KURULUŞLAR HAKKINDA 24.07.2012 TARİHLİ VE B.11.SHG.0.10.01.05/2549/1421 SAYILI HAVAALANLARI ÇEVRESİNDEKİ YAPILAŞMA KRİTERLERİ GENELGESİNE UYULACAKTIR
26. 6446 SAYILI ELEKTRİK PİYASASI KANUNU, 5346 SAYILI YENİLENEBİLİR ENERJİ KAYNAKLARININ ELEKTRİK ENERJİSİ ÜRETİMİ AMAÇLI KULLANIMINA İLİŞKİN KANUN VE BU KANUNLARA DAYALI OLARAK ÇIKARILAN TÜM YÖNETMELİKLERİN İLGİLİ HÜKÜMLERİNE UYULMASI ZORUNLUDUR.
27. 4915 SAYILI KARA AVCILIĞI KANUNU VE BU KANUNA DAYALI OLARAK ÇIKARILAN TÜM YÖNETMELİKLERİN İLGİLİ HÜKÜMLERİNE UYULMASI ZORUNLUDUR.
28. SULAK ALANLARIN KORUNMASI YÖNETMELİĞİ HÜKÜMLERİNE UYULMASI ZORUNLUDUR.
29. 09/09/2006 TARİH 26284 SAYILI RESMİ GAZETEDE YAYIMLANAN 2006/27 SAYILI "DERE YATAKLARI VE TAŞKINLAR" KONULU BAŞBAKANLIK GENELGESİNDE BELİRTİLEN HUSUSLARA UYULMASI ZORUNLUDUR.
30. YENİLENEBİLİR ENERJİ KAYNAKLARINA DAYALI ÜRETİM TESİSİ ALANINDA TESİSİN KURULU GÜCÜ DEĞİŞTİRİLDİĞİ TAKDİRDE 2872 SAYILI ÇEVRE KANUNU VE BU KANUNA İSTİNADEN ÇIKARTILAN YÖNETMELİK VE YÖNETMELİK DEĞİŞİKLERİ VE MER'İ MEVZUAT ÇERÇEVESİNDE DİĞER İZİNLER ALINACAKTIR.

ÖZEL HÜKÜMLER

1. GÜNEŞ ENERJİ SANTRALİ PROJESİ KAPSAMINDA YENİLENEBİLİR ENERJİ KAYNAKLARINA DAYALI ÜRETİM TESİSİ ALANINDA (GÜNEŞ PANELLERİ İLE TEKNİK ALTYAPI, İDARİ TESİS VB. GÜNEŞ ENERJİ SANTRALİNİN İŞLEYİŞİ İÇİN GEREKLİ OLAN DİĞER YAPILAŞMALAR İÇİN) E: 0,70 VE YENÇOK: 6,50 METRE OLARAK BELİRLENMİŞ OLUP, ALAN İÇERİSİNDE HİÇBİR SURETLE KONAKLAMAYA İLİŞKİN YAPI YAPILAMAZ.
2. YENİLENEBİLİR ENERJİ KAYNAKLARINA DAYALI ÜRETİM TESİSİ (GÜNEŞ ENERJİ SANTRALİ) ALANINDA KURULACAK GÜNEŞ PANELLERİ; BAĞLANTI ANLAŞMASI İÇİN YAPILAN VE ONAYLANAN GÜNEŞ ENERJİSİNE DAYALI ÜRETİM TESİSİNE İLİŞKİN TEKNİK DEĞERLENDİRME RAPORUNDA BELİRTİLEN KOORDİNATLAR DIŞINDA YAPILAMAZ.
3. ADA AYIRMA ÇİZGİSİ İLE GÖSTERİLEN ALANLAR İMAR UYGULAMASI AŞAMASINDA İFRAZ EDİLECEK OLUP;
   a. A İLE GÖSTERİLEN ALANDA, ADM ELEKTRİK DAĞITIM A.Ş.'NİN 10.03.2023 TARİH VE 9976 SAYILI BAĞLANTI GÖRÜŞÜ VE BAĞLANTI ANLAŞMASINA ÇAĞRI MEKTUBUNA İSTİNADEN; MESEVLE MERMER MAKİNE ELEKTRİK NAKLİYAT SANAYİ TİCARET LİMİTED ŞİRKETİ TARAFINDAN 999 kWe-999,53 kWp (0.999,53 MWm) KURULU GÜÇLÜ GÜNEŞ ENERJİ SANTRALİ (MESEVLE GES),
   b. B İLE GÖSTERİLEN ALANDA, ADM ELEKTRİK DAĞITIM A.Ş.'NİN 10.03.2023 TARİH VE 9977 SAYILI BAĞLANTI GÖRÜŞÜ VE BAĞLANTI ANLAŞMASINA ÇAĞRI MEKTUBUNA İSTİNADEN; ASYAMER MADEN SANAYİ VE TİCARET LİMİTED ŞİRKETİ TARAFINDAN 780 kWe-780,44 kWp (0.780,44 MWm) KURULU GÜÇLÜ GÜNEŞ ENERJİ SANTRALİ (ASYAMER GES) KURULACAKTIR.
4. TRAFO ALANINDA YAPI YAKLAŞMA SINIRI YOLDAN 3 METRE, DİĞER CEPHELERDEN 1 METRE OLACAKTIR. TRAFO BİNASININ DIŞ CEPHE VE ÇATI GÖRÜNÜMÜ İLGİLİ BELEDİYESİ TARAFINDAN BELİRLENECEK OLAN BÖLGE MİMARİ KARAKTERİNE UYGUN CEPHE ÖZELLİKLERİNİ TAŞIYACAK NİTELİKTE TESİS EDİLECEKTİR. TRAFO BİNASININ GÜVENLİK TEDBİRLERİNDEN YATIRIMCI KURULUŞ SORUMLUDUR.
5. PLANLAMA ALANI KAPSAMINDAKİ SANTRAL ALANINDA ÜRETİME İLİŞKİN TESİSLERLE BUNLARIN TAMAMLAYICISI NİTELİĞİNDE ALT YAPI VE ÜST YAPI TESİSLERİ İLE TESİSİN İŞLEYİŞİ İÇİN GEREKLİ YAPI/BİNA YAPILABİLİR. PLANLAMA ALANI İÇİNDE ULAŞIMI SAĞLAYACAK SERVİS YOLLARI İNŞA EDİLEBİLİR.
6. MUĞLA ÇEVRE, ŞEHİRCİLİK VE İKLİM DEĞİŞİKLİĞİ İL MÜDÜRLÜĞÜ TARAFINDAN ONAYLANAN 1/5000 ÖLÇEKLİ NAZIM VE 1/1000 ÖLÇEKLİ UYGULAMA İMAR PLANINA ESAS JEOLOJİK-JEOTEKNİK ETÜT RAPORU VE RAPOR EKİ "YERLEŞİME UYGUNLUK PAFTALARINDA" BELİRTİLEN TÜM HUSUSLARA UYULMASI ZORUNLUDUR. PLANLAMA ALANINDA YAPILACAK HER TÜRLÜ YAPILAŞMADA PARSEL BAZINDA HAZIRLANACAK TEMEL VE ZEMİN ETÜT RAPORLARI ONAYLANMADAN VE BU RAPORLARDA BELİRTİLEN MÜHENDİSLİK ÖNLEMLERİ ALINMADAN UYGULAMAYA GEÇİLEMEZ.
7. YAPILACAK YAPILARA AİT LABORATUVAR DENEYLERİNE DAYALI SONDAJLI ZEMİN ETÜDÜ UYGUN GÖRÜLMEDEN PROJE ONAYI YAPILAMAZ.
8. PARSELDE YAPILACAK İFRAZ İŞLEMİNDEN SONRA OLUŞACAK YENİ PARSELLERİN EN AZ BİR CEPHESİNİN TAŞIT YOLUNDAN CEPHE ALMASI ZORUNLUDUR.
9. MUĞLA SU VE KANALİZASYON İDARESİ GENEL MÜDÜRLÜĞÜ'NÜN 10.11.2022 TARİHLİ VE 85002 SAYILI YAZISI UYARINCA;
   a. MUSKİ ATIKSULARIN KANALİZASYON ŞEBEKESİNE DEŞARJ YÖNETMELİĞİ MADDE 23 BİRİNCİ FIKRASI (A) BENDİ GEREĞİ; KANALİZASYON ŞEBEKESİ BULUNMAYAN VEYA KANALİZASYON ŞEBEKESİ PROJELENDİRİLİP YAPIMI PROGRAMA ALINMAMIŞ BÖLGELERDE, ALICI, ORTAMA DEŞARJ YAPAN TÜM EVSEL VE ENDÜSTRİYEL ATIKSU KAYNAKLARI SU KİRLİLİĞİ KONTROLÜ YÖNETMELİĞİ'NDEKİ HÜKÜMLER DOĞRULTUSUNDA GEREKLİ ÖNLEMLERİ ALMAK SIZDIRMASIZ FOSSEPTİK YAPMAK VEYA ATIKSU ARITMA TESİSLERİ KURMAKLA YÜKÜMLÜDÜR.
   b. SÖZ KONUSU BÖLGEDE HERHANGİ BİR YAPI VEYA KURUM İÇİN ATIKSU ARITMA TESİSLERİ KURULDUĞU TAKDİRDE KURULAN YAPI VEYA KURUMUN BÜNYESİNDE ATIKSU ARITMA TESİSİNİN İŞLETME HAKKI YATIRIMCIYA AİTTİR.
   c. SIZDIRMAZ ÖZELLİKTEKİ FOSSEPTİKTE TOPLANARAK VİDANJÖR VASITASIYLA MUĞLA SU VE KANALİZASYON İDARESİ GENEL MÜDÜRLÜĞÜ ATIKSU ALTYAPI TESİSLERİNE GETİRİLEN ATIKSULARIN, MUSKİ ATIKSULARIN KANALİZASYON ŞEBEKESİNE DEŞARJ YÖNETMELİĞİ MADDE 20 TABLO 1'DE BELİRTİLEN LİMİT DEĞERLERİNİ SAĞLAMASI KAYDI İLE İŞLETME İLE YAPILACAK OLAN PROTOKOL KAPSAMINDA MUSKİ BÜNYESİNDE BULUNAN VE KAPASİTESİ UYGUN OLAN HERHANGİ BİR ARITMA TESİSİNDE BERTARAFI SAĞLANABİLECEKTİR.
   d. PLANLAMA ALANI İÇERİSİNDE YAĞMUR SULARININ BERTARAFI, TESİSİN İNŞASI VEYA FAALİYETİ SIRASINDA TESİSTEN ÇIKACAK OLAN SIZINTI SULARI, ATIKSULAR VB. İÇİN İLGİLİ MEVZUAT ÇERÇEVESİNDE YERALTI VE YÜZEY SULARINA ULAŞMAMASI İÇİN GEREKLİ TÜM ÖNLEMLER YATIRIMCI TARAFINDAN ALINACAKTIR.
10. MUĞLA VALİLİĞİ'NCE (İL TARIM VE ORMAN MÜDÜRLÜĞÜ) VERİLEN TARIM DIŞI KULLANIM İZNİ "GÜNEŞ ENERİ SANTRALİ ÜRETİM TESİSİ" AMAÇLI TARIM DIŞI KULLANIM İÇİN GEÇERLİDİR. BU AMAÇ DIŞINDA HER TÜRLÜ TARIM DIŞI AMAÇLI KULLANIM İÇİN 5403 SAYILI TOPRAK KORUMA VE ARAZİ KULLANIMI KANUNU VE TARIM VE ORMAN BAKANLIĞI'NIN DİĞER MEVZUATLARI KAPSAMINDA TEKRAR YASAL İZİN İÇİN BAŞVURUDA BULUNULMASI ZORUNLUDUR. TARIM ARAZİLERİNİN KORUNMASI, KULLANILMASI VE PLANLANMASINA DAİR YÖNETMELİĞİN 12. MADDESİNİN 8. FIKRASI GEREĞİNCE 2 YIL İÇERİSİNDE SÖZ KONUSU YAPININ RUHSATA BAĞLANMAMASI HALİNDE VERİLEN İZİN GEÇERSİZ KABUL EDİLECEKTİR. SÖZ KONUSU YAPININ AMACI DIŞINDA KULLANILMASI HALİNDE 5403 SAYILI KANUNUN 20. VE 21. MADDELERİ KAPSAMINDA İDARİ İŞLEM YAPILACAKTIR.
11. MUĞLA VALİLİĞİ'NİN (İL SAĞLIK MÜDÜRLÜĞÜ) 27.10.2022 TARİHLİ VE 507 SAYILI YAZISI UYARINCA; 1593 SAYILI UMUMİ HIFZISSIHHA KANUNU, 2872 SAYILI ÇEVRE KANUNU, 6331 SAYILI İŞ SAĞLIĞI VE GÜVENLİĞİ KANUNU VE BU KANUNLARA DAYANILARAK ÇIKARTILAN İLGİLİ MEVZUATA UYULMASI ZORUNLUDUR.
12. ENERJİ VE TABİİ KAYNAKLAR BAKANLIĞI'NIN (MADEN TETKİK VE ARAMA GENEL MÜDÜRLÜĞÜ) 15.11.2022 TARİHLİ VE 263154 SAYILI YAZISI UYARINCA; ENERJİ VE TABİİ KAYNAKLAR BAKANLIĞI'NIN BUNDAN SONRA YAPABİLECEĞİ OLASI ÇALIŞMALARA İLİŞKİN HAKLARI SAKLI KALACAKTIR.
13. PLAN VE PLAN NOTLARINDA AÇIKLANMAYAN HUSUSLARDA İLGİLİ KANUN MEVZUAT VE YÖNETMELİK HÜKÜMLERİ İLE AYDIN-MUĞLA-DENİZLİ PLANLAMA BÖLGESİ 1/100.000 ÖLÇEKLİ ÇEVRE DÜZENİ PLANI HÜKÜMLERİ GEÇERLİDİR.
14. DOĞAL HAYATIN VE YABAN HAYATININ ZARAR GÖRMEMESİ, SÜRDÜRÜLEBİLİRLİĞİNİN SAĞLANABİLMESİ İLE BÖLGEYE ULAŞILABİLİRLİĞİN VE ERİŞİLEBİLİRLİĞİN ENGELLENMEMESİ İÇİN PLANLAMA ALANI İÇERİSİNDE GEREKLİ TEDBİRLER ALINACAKTIR.
15. ÇEVRE YERLEŞMELERE GÖTÜRÜLEN ALTYAPI HİZMETLERİNE (YOLLAR, İÇME SU İSALE HATLARI, KANALLAR V.B) HİÇBİR ŞEKİLDE ZARAR VERİLMEYECEK OLUP, ZARAR VERİLMESİ DURUMUNDA GEREKLİ BAKIM VE ONARIMLAR YATIRIMCI FİRMA TARAFINDAN GERÇEKLEŞTİRİLECEKTİR.
16. PROJE KAPSAMINDA İNŞA EDİLECEK YAPILAR İÇİN, 3194 SAYILI İMAR KANUNU'NA GÖRE 10.08.2005 TARİH 25902 SAYILI RESMİ GAZETEDE YAYIMLANARAK YÜRÜRLÜĞE GİREN İŞ YERİ AÇMA VE ÇALIŞMA RUHSATLARINA İLİŞKİN YÖNETMELİĞİN 5. MADDESİ GEREĞİNCE İŞYERİ AÇMA VE ÇALIŞMA RUHSATI (GSM) ALINACAKTIR.
17. YAPI YAKLAŞMA MESAFELERİ DIŞINDA, YALNIZCA GİRİŞ-ÇIKIŞ KONTROLÜ MAKSADI İLE KONTROL VE GÜVENLİK KULÜBESİ, GİRİŞ TAKI VB. TESİSLER YER ALABİLİR.
18. İŞLETMEYE AİT ARAÇ VE EKİPMAN PARKI, ALAN İÇERİSİNDEN KARŞILANACAKTIR.
19. BU İMAR PLANI, PLAN HÜKÜMLERİ VE PLAN AÇIKLAMA RAPORU İLE BİR BÜTÜNDÜR.
20. SÖZ KONUSU YENİLENEBİLİR ENERJİ KAYNAKLARINA DAYALI ELEKTRİK ÜRETİM TESİS ALANININ İMAR PLANINA, PLAN NOTLARINA VE MEVZUATA UYGUN GERÇEKLEŞTİRİLMESİNDEN İLGİLİ İDARELER SORUMLUDUR.

615 060.99
4 145 165.29
N20-b-06-b-3-c
614 600
614 700
614 800
614 900
615 000

MUĞLA-KAVAKLIDERE-SALKIM-N20-b-06-b-3-b
(AYDIN)

1/1000

ELİPSOİD : GRS-80
DATUM : ITRF-96
BAŞLANGIÇ EPOKU : 2005
PROJEKSİYON : UTM (27°-3°)

MÜTEAHHİT : BOĞAZİÇİ HARİTA MÜHENDİSLİK
SORUMLU MÜHENDİS : Ferhat DİŞCİGİL
TERSİMAT : Ferhat DİŞCİGİL