


01	a	b	c	d	e	
06	a	b	c	d	e	
11	a	b	c	d	e	
16	a	b	c	d	e	
21	a	b	c	d	e	
26	a	b	c	d	e	
31	a	b	c	d	e	
36	a	b	c	d	e	
41	a	b	c	d	e	
46	a	b	c	d	e	
51	a	b	c	d	e	
56	a	b	c	d	e	
61	a	b	c	d	e	
66	a	b	c	d	e	
71	a	b	c	d	e	
76	a	b	c	d	e	
81	a	b	c	d	e	
86	a	b	c	d	e	
91	a	b	c	d	e	
96	a	b	c	d	e	
01	a	b	c	d	e	

SEYDİKEMER  
(MUĞLA)  
022-c-08-d-3-c  
022-c-08-d-3-b

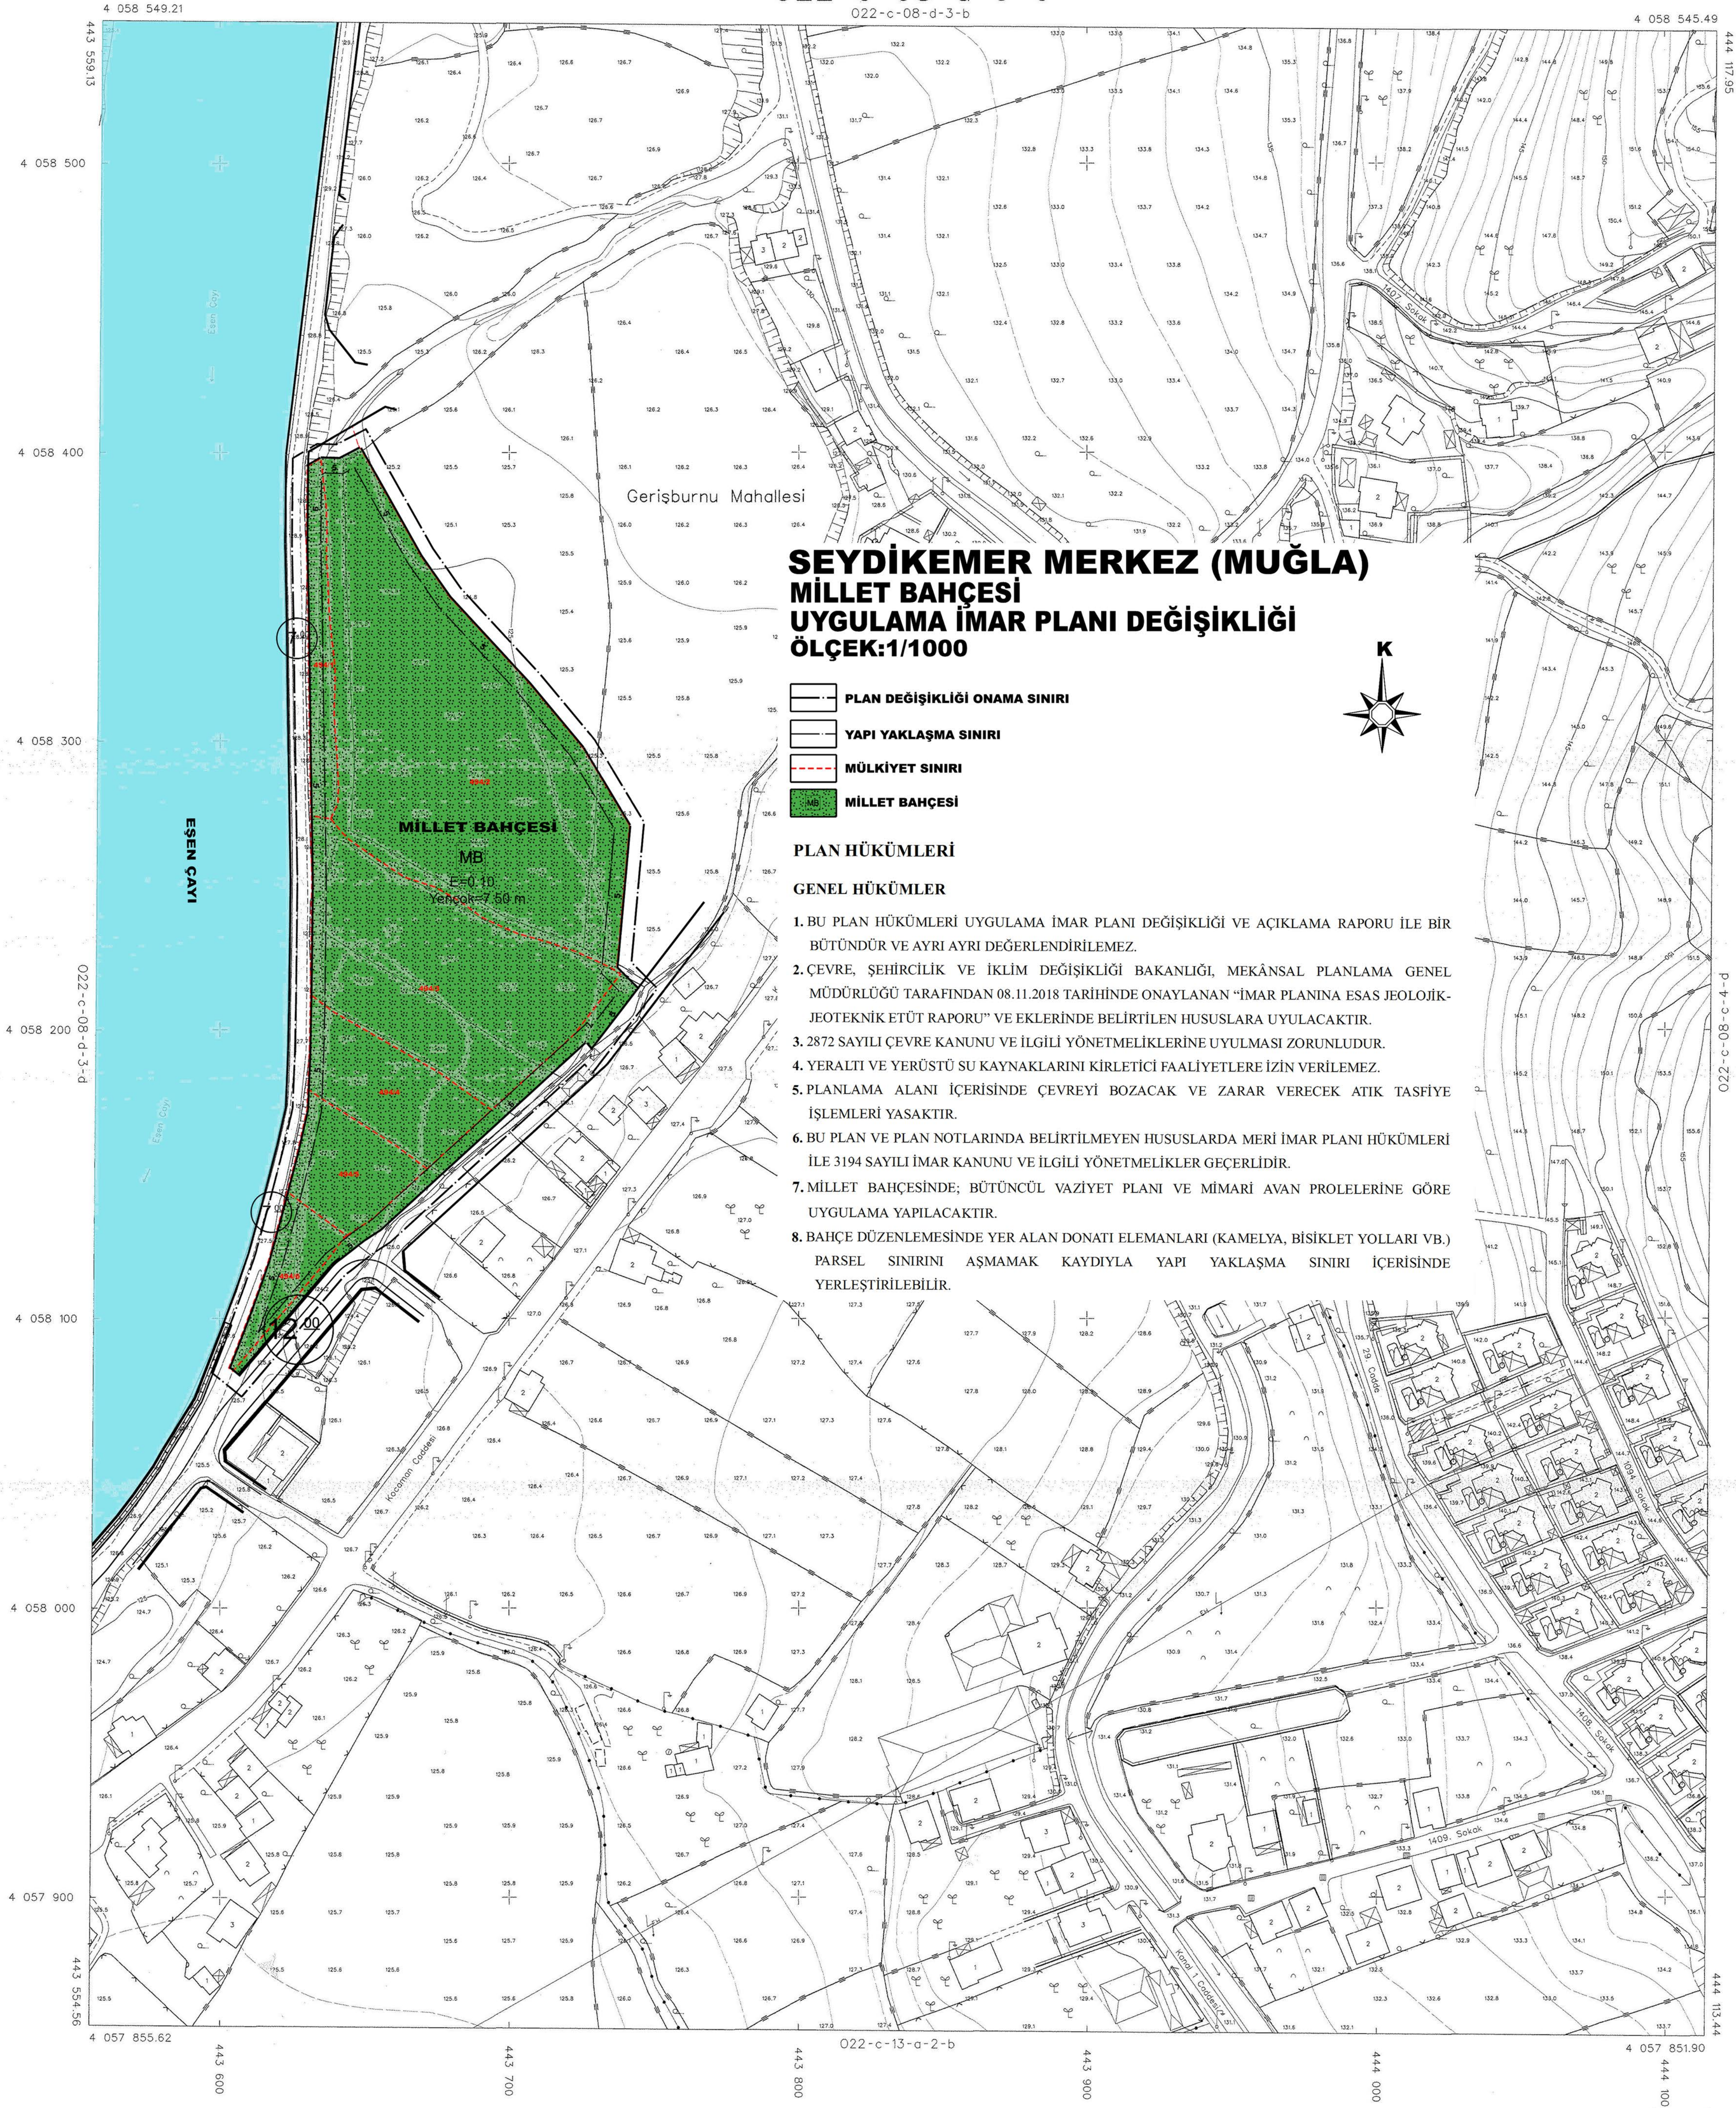

**SEYDİKEMER MERKEZ (MUĞLA)**  
**MİLLET BAĞÇESİ**  
**UYGULAMA İMAR PLANI DEĞİŞİKLİĞİ**  
**ÖLÇEK:1/1000**

- PLAN DEĞİŞİKLİĞİ ONAMA SINIRI
- YAPI YAKLAŞMA SINIRI
- MÜLKİYET SINIRI
- MİLLET BAĞÇESİ

**PLAN HÜKÜMLERİ**

**GENEL HÜKÜMLER**

1. BU PLAN HÜKÜMLERİ UYGULAMA İMAR PLANI DEĞİŞİKLİĞİ VE AÇIKLAMA RAPORU İLE BİR BÜTÜNDÜR VE AYRI AYRI DEĞERLENDİRİLEMEZ.
2. ÇEVRE, ŞEHİRCİLİK VE İKLİM DEĞİŞİKLİĞİ BAKANLIĞI, MEKANSAL PLANLAMA GENEL MÜDÜRLÜĞÜ TARAFINDAN 08.11.2018 TARİHİNDE ONAYLANAN "İMAR PLANINA ESAS JEOLOJİK-JEOTEKNİK ETÜD RAPORU" VE EKLERİNDE BELİRTİLEN HUSUSLARA UYULACAKTIR.
3. 2872 SAYILI ÇEVRE KANUNU VE İLGİLİ YÖNETMELİKLERİNE UYULMASI ZORUNLUDUR.
4. YERALTI VE YERÜSTÜ SU KAYNAKLARINI KİRLİTİCİ FAALİYETLERE İZİN VERİLEMEZ.
5. PLANLAMA ALANI İÇERİSİNDE ÇEVREYİ BOZACAK VE ZARAR VERECEK ATIK TASFIYE İŞLEMLERİ YASAKTIR.
6. BU PLAN VE PLAN NOTLARINDA BELİRTİLMİYEN HUSUSLARDA MERİ İMAR PLANI HÜKÜMLERİ İLE 3194 SAYILI İMAR KANUNU VE İLGİLİ YÖNETMELİKLER GEÇERLİDİR.
7. MİLLET BAĞÇESİNDE; BÜTÜNCÜL VAZİYET PLANI VE MİMARİ AVAN PROLELERİNE GÖRE UYGULAMA YAPILACAKTIR.
8. BAĞÇE DÜZENLEMESİNDE YER ALAN DONATI ELEMANLARI (KAMELYA, BİSİKLET YOLLARI VB.) PARSEL SINIRINI AŞMAMAK KAYDIYLA YAPI YAKLAŞMA SINIRI İÇERİSİNDE YERLEŞTİRİLEBİLİR.

İTİF 96 KOORDİNAT SİSTEMİNDE VE 2005.0 EPÖĞÜNDE  
MİTEHAHİT EM GRUP BİLGİ TEKNOLOJİLERİ A.Ş.  
TARAFINDAN YAPILAN 1291 ADET 1/1000  
ÖLÇEKLİ HARİTA 3194 SAYILI İMAR KANUNUNUN  
7/A MADDESİNE GÖRE İNCELENDİ, DİANDI.

KONTROL  
İBANK A.Ş. NİHAZİLER TARHI VE E.Ü.Ü.Ü.  
SAYILI YAZLARI İLE KONTROL EDİLMİŞTİR.

TASDİK

HARİTA MÜHÜRÜSÜ


2018

İSTİN GENÇER  
HARİTA ŞUBE MÜDÜR V.

2018

ONAY

11.02.2018

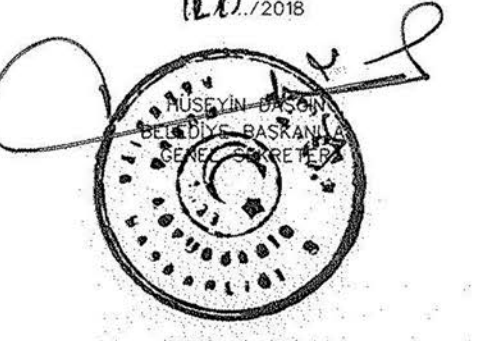

022-c-08-d-3-c-220

SEYDİKEMER 022-c-08-d-3-c  
(MUĞLA)