

022-d-13-d-1-b	022-d-13-d-2-a	022-d-13-d-2-b
022-d-13-d-1-c	022-d-13-d-2-d	022-d-13-d-2-c
022-d-13-d-1-d	022-d-13-d-1-d	022-d-13-d-3-a

01	02	03	04	05
06	07	08	09	10
11	12	13	14	15
16	17	18	19	20
21	22	23	24	25

1	2
3	4

FETHİYE
022-d-13-d-2-d
022-d-13-d-2-a

FETHİYE-GÖÇEK ÖZEL ÇEVRE KORUMA BÖLGESİ MUĞLA İLİ, FETHİYE İLÇESİ, KEŞİKKAPI MAHALLESİ, 300 ADA, 52 NOLU PARSEL, 301 ADA 54, 55, 57 VE 58 NOLU PARSEL 1/1000 ÖLÇEKLİ UYGULAMA İMAR PLANI DEĞİŞİKLİĞİ

Plan İşlem No: UİP-38397
Karar Aray. No: 69/2019
Ölçek: 1/1000

Muğla İl, Fethiye İlçesi, Keşikkapi Mahallesi, 300 ada 52 parsel, 301 ada 54, 55, 57 ve 58 nolu parsellerin 2- parçalık 1/1000 ölçekli Uygulama İmar Planı Değişikliği Bakanlık Makamının 09.07.2019 tarih ve 160598 sayılı Olur'a ile 1 nolu Cumberbundantlığı Kararınının 109 maddesi uyarınca onamd.


ÇEVRE VE ŞEHİRCİLİK BAKANLIĞI
Tabiat Varlıklarını Koruma Genel Müdürlüğü

Sıla ÖZDEMİR
Şehir Plancısı

Umut MUFTUOĞLU
3. Bölge Şube Müdürü V.

Cem DEDES
İmar Planlama Daire Başkanı V.

M. Alaattin NALCIOĞLU
Genel Müdür Yardımcısı V.

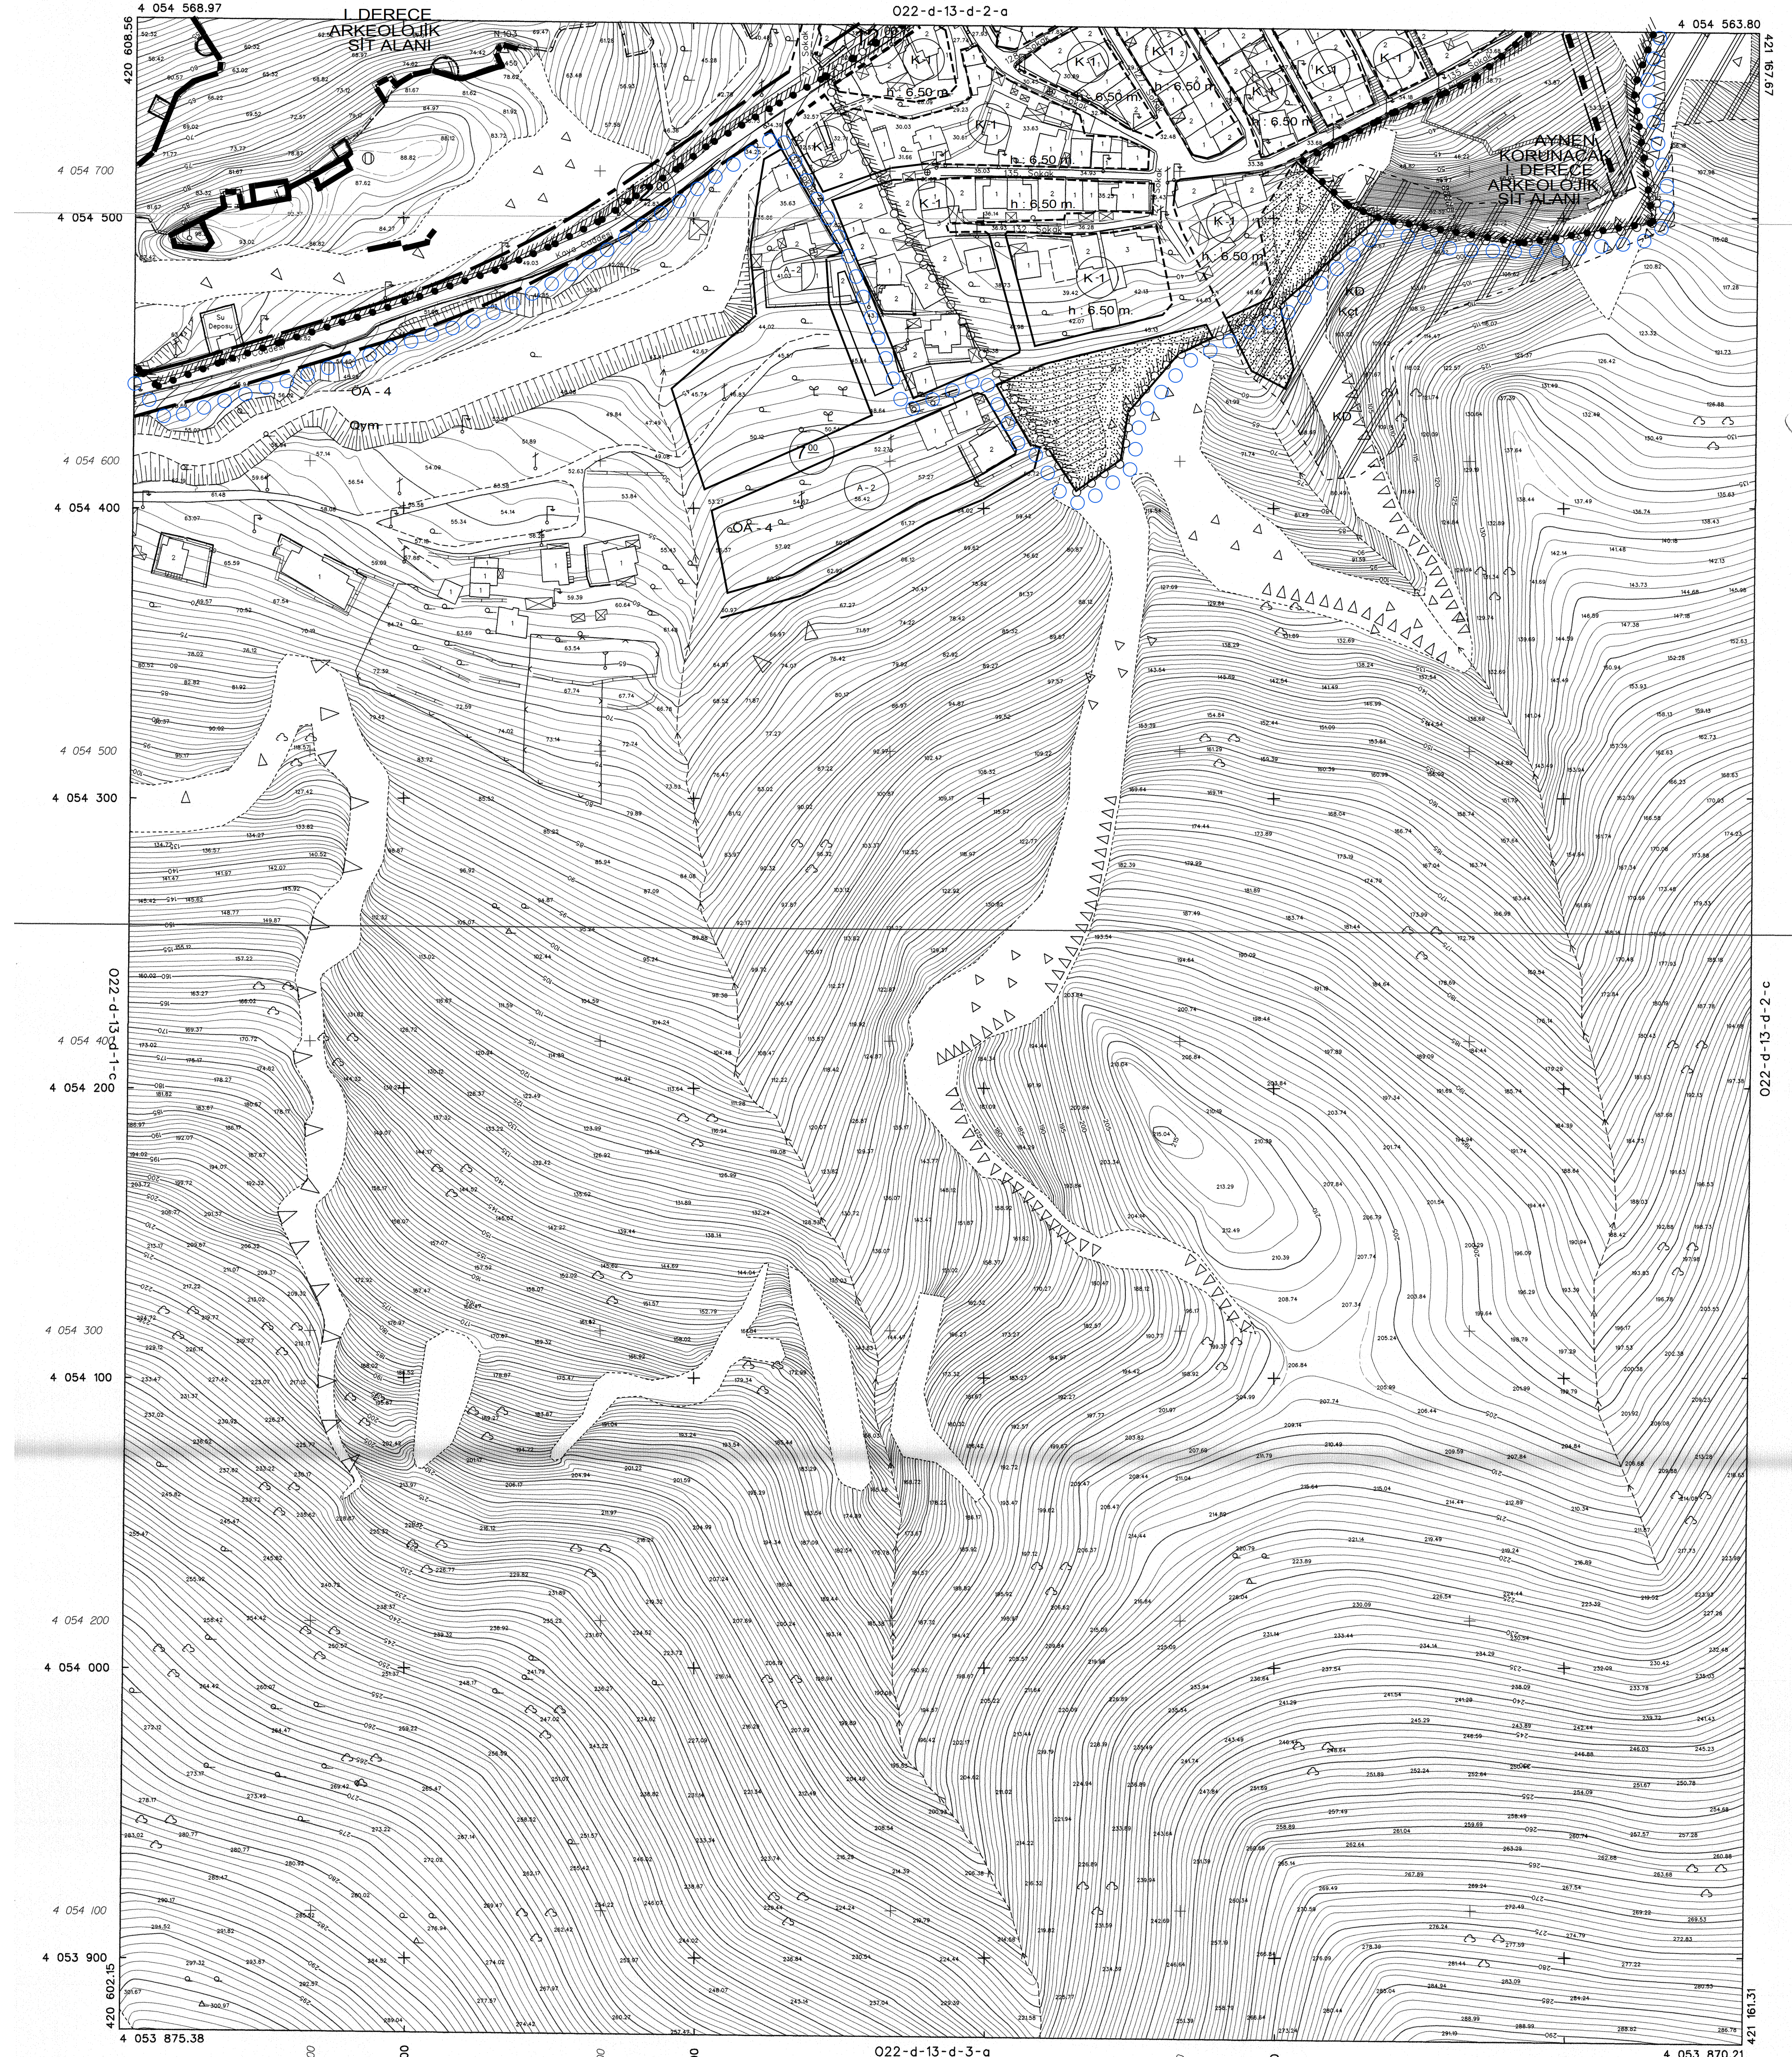

ITRF 96 KOORDİNAT SİSTEMİNDE VE 2005.0 EPOKUNA KÖRFEZ HRT. VE PLAN LTD. ŞTİ TARAFINDAN YAPILAN 145 ADET HALKAZAR HARİTA ÖLÇÜMÜ.



Soysal Fotogrametrik yöntemle üretilmiştir.
İtali yazık grider ED50 datumundadır.

1:1000

MÜHÜRLEME: KÖRFEZ HRT. VE PLAN LTD. ŞTİ.
TARAFINDAN YAPILAN 145 ADET HALKAZAR HARİTA ÖLÇÜMÜ.

FETHİYE - 022-d-13-d-2-d