


01					
06					
11	C				
16					
	a	b	c	d	e
	f	g	h	i	j

RİZE
MERKEZ
F45-d-22-a-2-c

F45-d-22-a-2-b

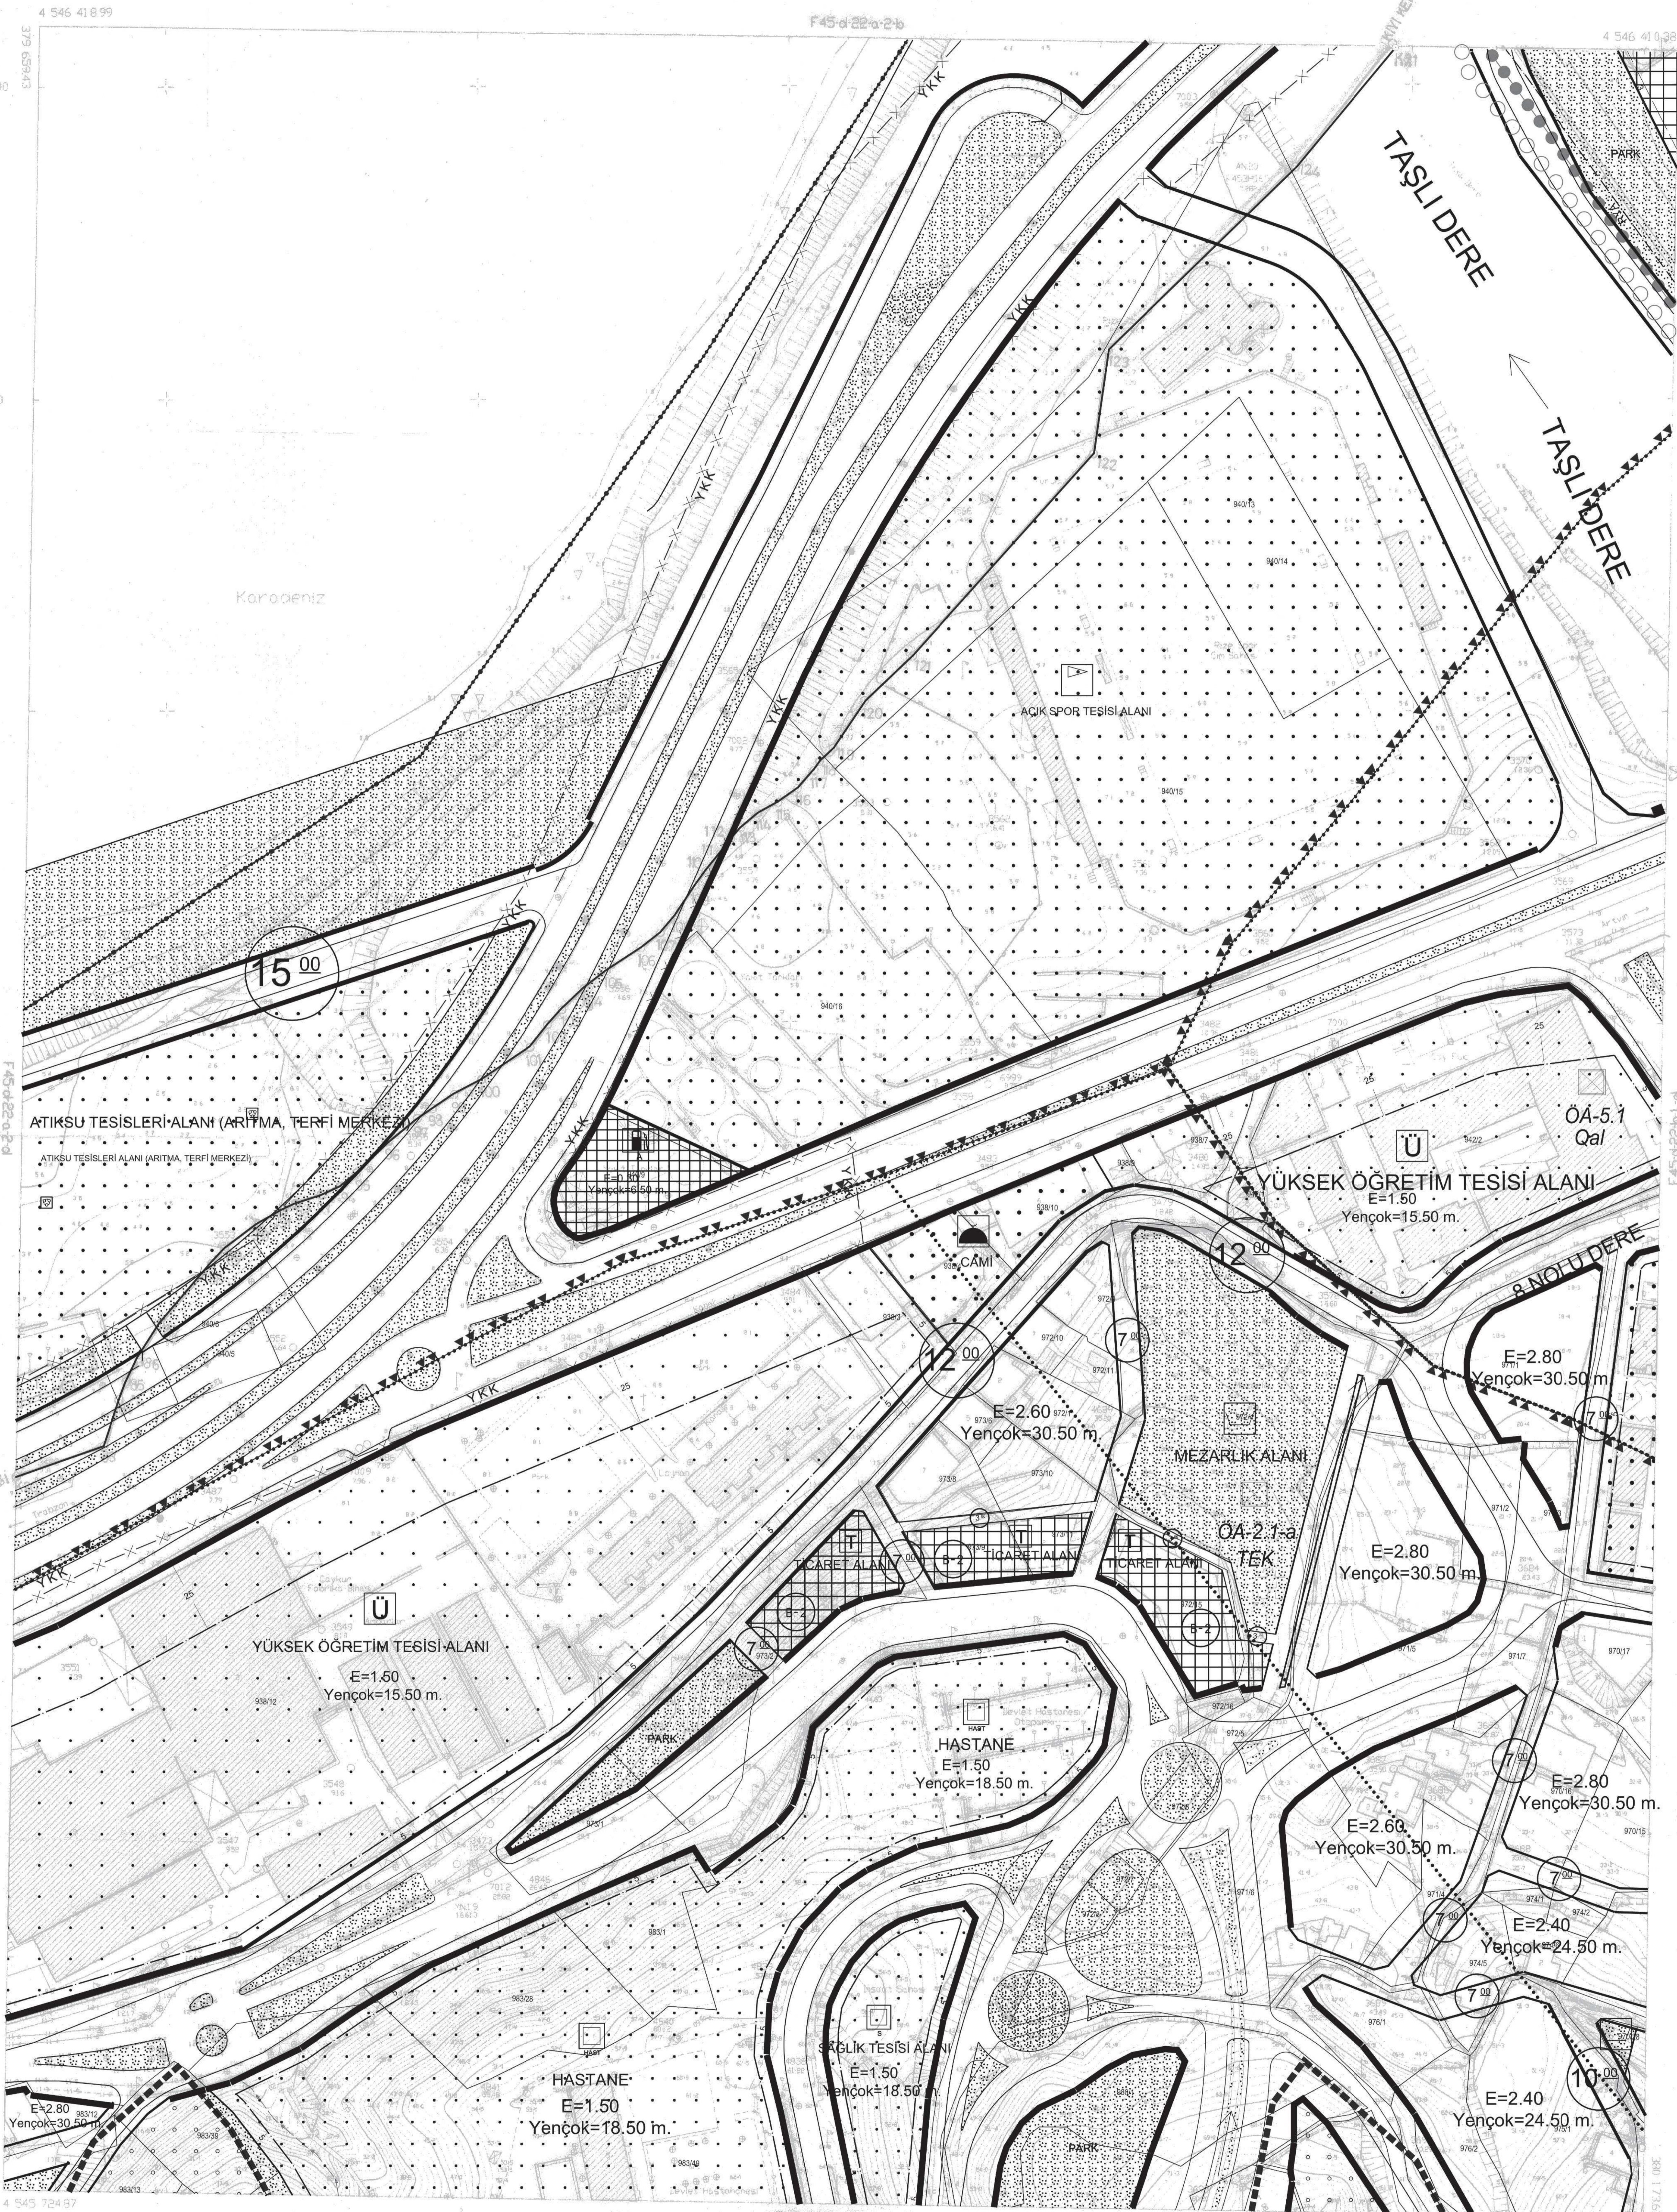

1:1000
EĞİTİM VE KÜLTÜR BAKANLIĞI
MİLLÎ EĞİTİM BAKANLIĞI
MİLLÎ EĞİTİM GENEL MÜDÜRLÜĞÜ
09/11/2004



İL BİRLİKLERİ
A. TERCİH TERCİHİ
MİLLÎ EĞİTİM GENEL MÜDÜRLÜĞÜ

28/09/2004 tarihinde onaylanan K-80-83 noktaları arası, 25/12/1975 tarihinde onaylanan 83-121 noktaları arası kıy kenar çizgisinin Rize ZIR-IV nolu paftadan, 25/12/1975 tarihinde onaylanan 121-122 noktaları arası kıy kenar çizgisinin Rize ZIR-III nolu paftadan, 28/09/2004 tarihinde onaylanan 122-123 noktaları arası kıy kenar çizgisinin Rize ZIR-III nolu paftadan, 28/09/2004 tarihinde onaylanan 123-K21 noktaları arası kıy kenar çizgisinin Rize ZIR-II nolu paftadan doğru olarak aktarıldığı tasdik olunur.

Nidai Kökçü
Çevre Şehircilik ve İklim Değişikliği Bakanlığı

AKTARMA İŞLEMİ
UYGUN GÖRÜLMÜŞTÜR.
05.12.2014
ÇEVRE VE ŞEHİRCİLİK BAKANLIĞI
Mekansal Planlama
Genel Müdürlüğü

Harita ve Emlak
Daire Başkanlığı

1/1000

RİZE
MERKEZ
F45-d-22-a-2-c